



HLUTI ABALSKIPULAGS REYKJAVÍKUR 2001-2024

Núverandi byggingar  
 Lóðarmörk  
 Byggingarreitir fyrir dælur og tæknirympi ofanjarðar svo og mannvirki neðanjarðar  
 Hljóðmön / stoðveggur  
 Mörk deiliskipulagsvæðis

**SKÝRINGAR:**

Deiliskipulag þetta var auglýst frá 29. júní 2006 til 10. júní 2007.

Deiliskipulag þetta sem hefur hljóð mæðferð skv. 28. gr. laga nr. 73 / 1987 m.s.l. var samþykkt í skipulagsráði með vísan til umsagnar skipulagsfulltrúa, en með þeim skilyrðum að komi til breytingar á veltanglungum og/eda aðkomu er varða umrædda lóð skuli umsækjandi fjarlægja sjálfsafgreiðsluáætlun og tengda aðstöðu af lóðinni Reykjavíkurborg að kostnaðarlausu.

Þann 28. mars 2007

og í borgarráði með þeirri breytingu að við skilyrði vegna breytingarinnar bættist... og/eda aðkomu er varða umrædda lóð og "næsta nágrenni".

Þann 2. apríl 2007

Auglýsing um deiliskipulag þetta var birt í B-deldi Stjórnartíðinda

Þann \_\_\_\_\_ 200\_\_

*Þórunn A. Þórunn*

BREYTING:	DAGS:	TEIKN:
A00: Ný teikning	03.10.06	SB
A01: Utgáfa	03.10.06	SB
A02: Breyting teksta	13.04.07	SB
A03: Breyting veldra deiliskp.	15.05.07	SB

SIGRÍÐUR MAGNÚSDÓTTIR 280382-6386 ARK.FAÍ MNAL  
 HANS-OLAV ANDERSEN 120180-2088 ARK.FAÍ MNAL  
 Laugavegi 28 • 101 Reykjavík • S:562 8255 • www.tst.is • info@tst.is



**BREYTING Á DEILISKIPULAGI SKÚLAGÖTUSVÆÐIS msb VEGNA LÓÐARINNAR SKÚLAGATA 15**

EFNI: **Deiliskipulagstillaga**

SVÆÐI: \_\_\_\_\_  
 MÆLIKVARDI: \_\_\_\_\_  
 SIDASTA DAGSETNING: **Mkv. 1:1000**  
 TEIKNINGARNÚMÉR: **15.05.2007**  
 BREYTING: **D 01**  
**03**



Uppdrættir sýna aðeins deiliskipulagsákvæði fyrir lóðina Skúlagata 15. Umhverfi lóðarinnar er frá LUKR


**NÚVERANDI DEILISKIPULAG MKV. 1:1000**

Deiliskipulag Skúlagötusvæðis msb. ásamt greinargerð var samþykkt af borgarstjórn Reykjavíkur 19. september 1985 og afgreitt af Skipulagsstjórn ríkisins til félagsmálaráðuneytisins til staðfestingar 12. mars. 1986. Undirritað af félagsmálaráðherra 13. maí 1986

Höfundar:  
 Arkitektar G. Ó. B.  
 Þinghólstræti 27  
 101 Reykjavík

Deiliskipulag fyrir **lóðina Skúlagata 15** var samþykkt í skipulagsnefnd 9. maí 1994 og í borgarráði 10. maí 1994.

Höfundar:  
 Úti og inni  
 Teiknistofa arkitekta  
 Þinghólstræti 27  
 101 Reykjavík

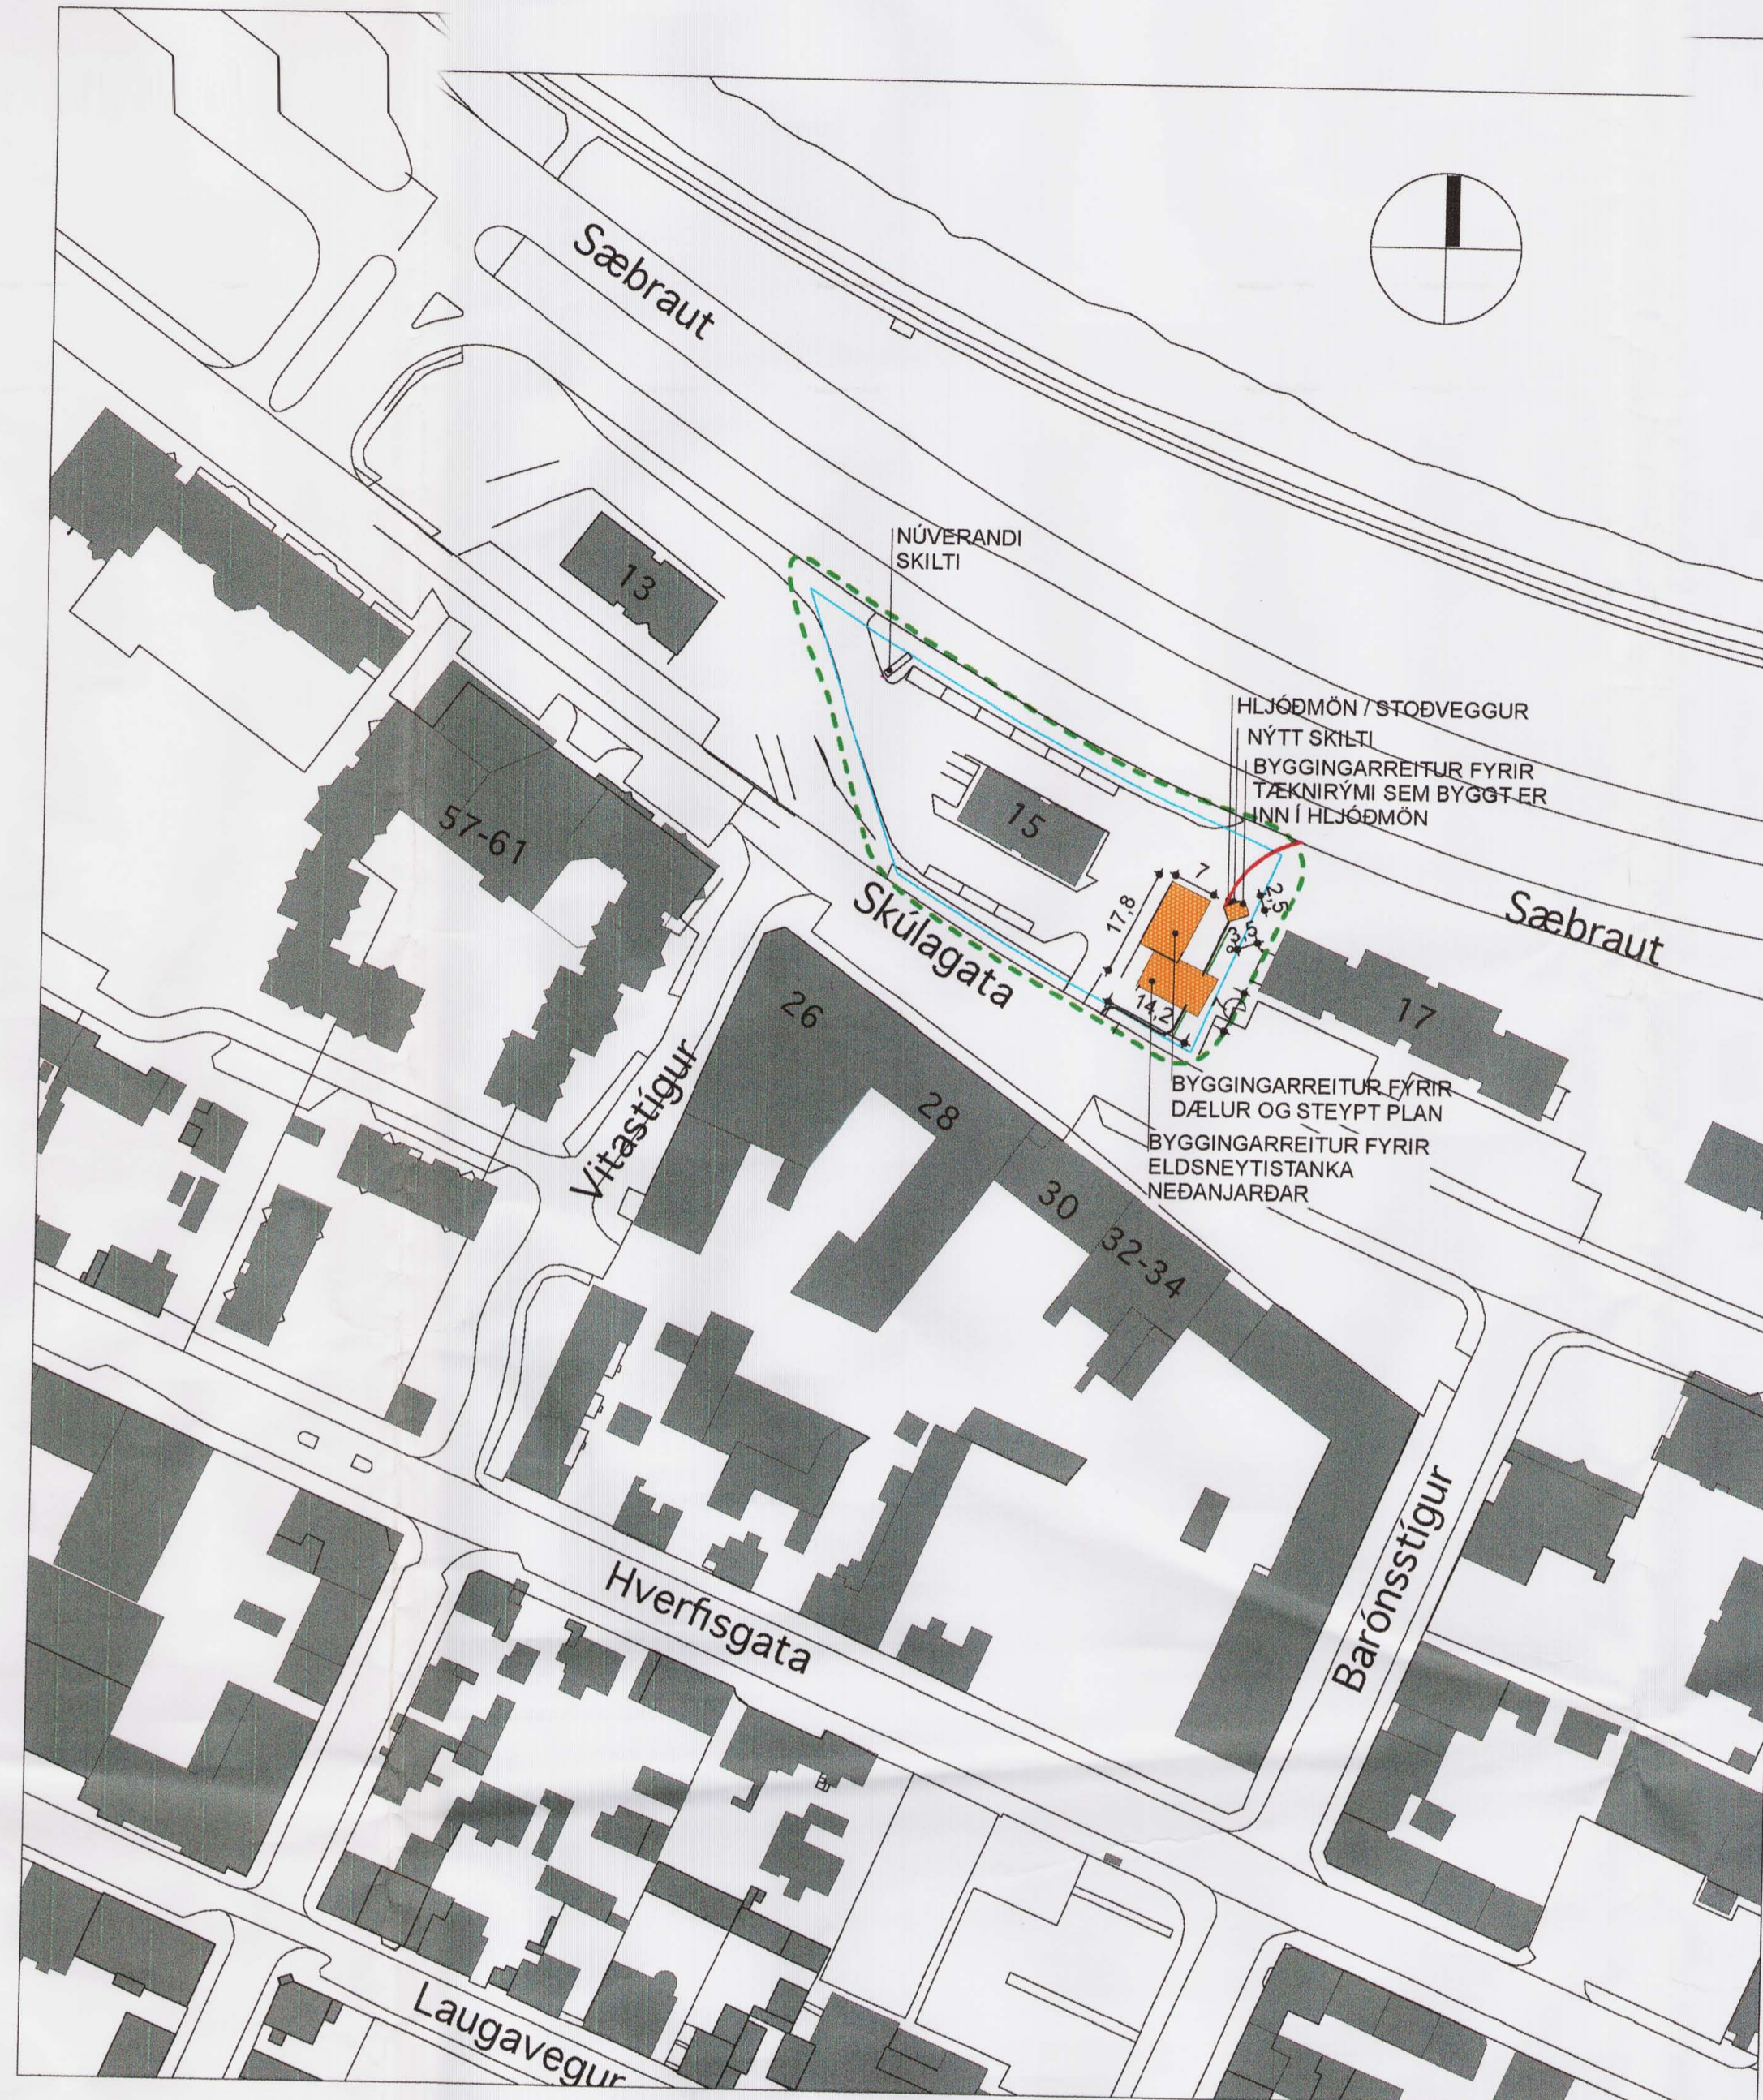

Uppdrættir sýna aðeins deiliskipulagsákvæði fyrir lóðina Skúlagata 15. Umhverfi lóðarinnar er frá LUKR

**DEILISKIPULAGSTILLAGA MKV. 1:1000**

**Greinargerð:**

**Skúlagata 15**  
**landnr. 101 116**  
**staðgreinir 1.154.101**

Deiliskipulagstillagan á aðeins við lóðina Skúlagata 15. Svæðið umhverfis lóðina er Gatnakort Reykjavíkur (LUKR) og ekki hluti af þessari breytingu. Núverandi notkun byggingar er sem skyndibita- og greiðasala. Tillagan gerir ráð fyrir að heimilt verði að reka sjálfsafgreiðslustöð fyrir eldsneyti á austur hluta lóðarinnar.

**Skilmálar:**

Heimilt er að reisa sjálfsafgreiðslustöð fyrir eldsneyti ásamt tilheyrandi mannvirkjum s.s. dælubúnaði og eldsneytis-tönkum neðanjarðar.

Samanlagður byggingarreitur fyrir mannvirki ofan- og neðanjarðar = 165,3 m<sup>2</sup>

Heimilt er að byggja nýtt skilti á lóðinni utan byggingarreits í samræmi við samþykkt um skilti í lögsögu Reykjavíkur.

Hafa skal samráð um frágang mengunarvarna við Umhverfis og heilbrigðisstofu.

Að öðru leyti gilda eldri skilmálar óbreyttir. Kvaðir á lóðinni eru óbreyttar, þó er formi hljóðmanar breytt. Innkeyrsla á lóð frá Skúlagötu verður breikkuð

Gildandi skipulag gerir ráð fyrir 28 stæðum. Nú eru 15 bílastæði á lóð. Deiliskipulagstillagan gerir ráð fyrir að bílastæðum fækki í 12.

Núverandi bygging á lóð er 218 m<sup>2</sup> skv reglu: 1 bílast./35m<sup>2</sup> húss. 218/35=6,2 þ.e. 6 stæði á lóð.