




ADALSKIPULAG REYKJAVIKUR 2001-2024
STAÐSETNING BREYTINGAR

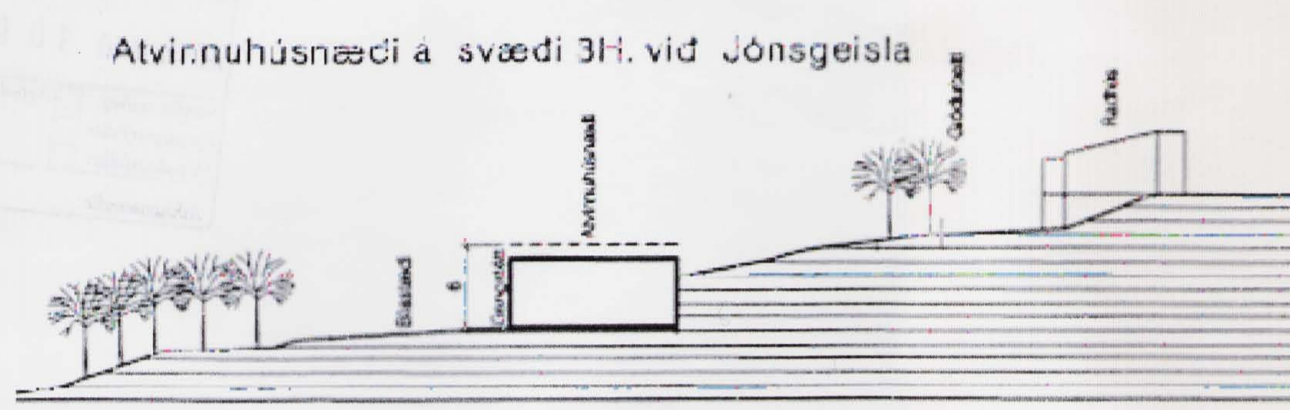


GILDANDI SKÝRINGARMYND FYRIR SVÆÐI 3H. MKV.:1:500

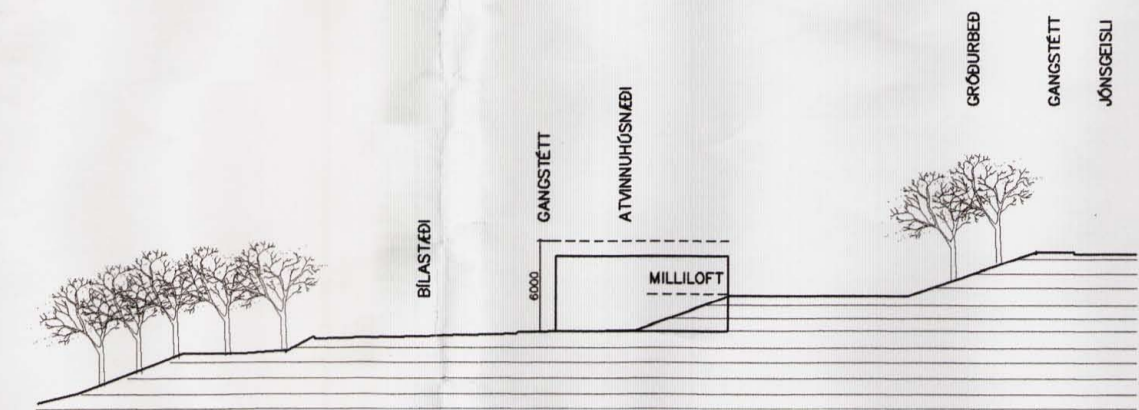

TILLAGA AF BREYTTRI SKÝRINGARMYND FYRIR JÓNSGEISLA 89. MKV.:1:500

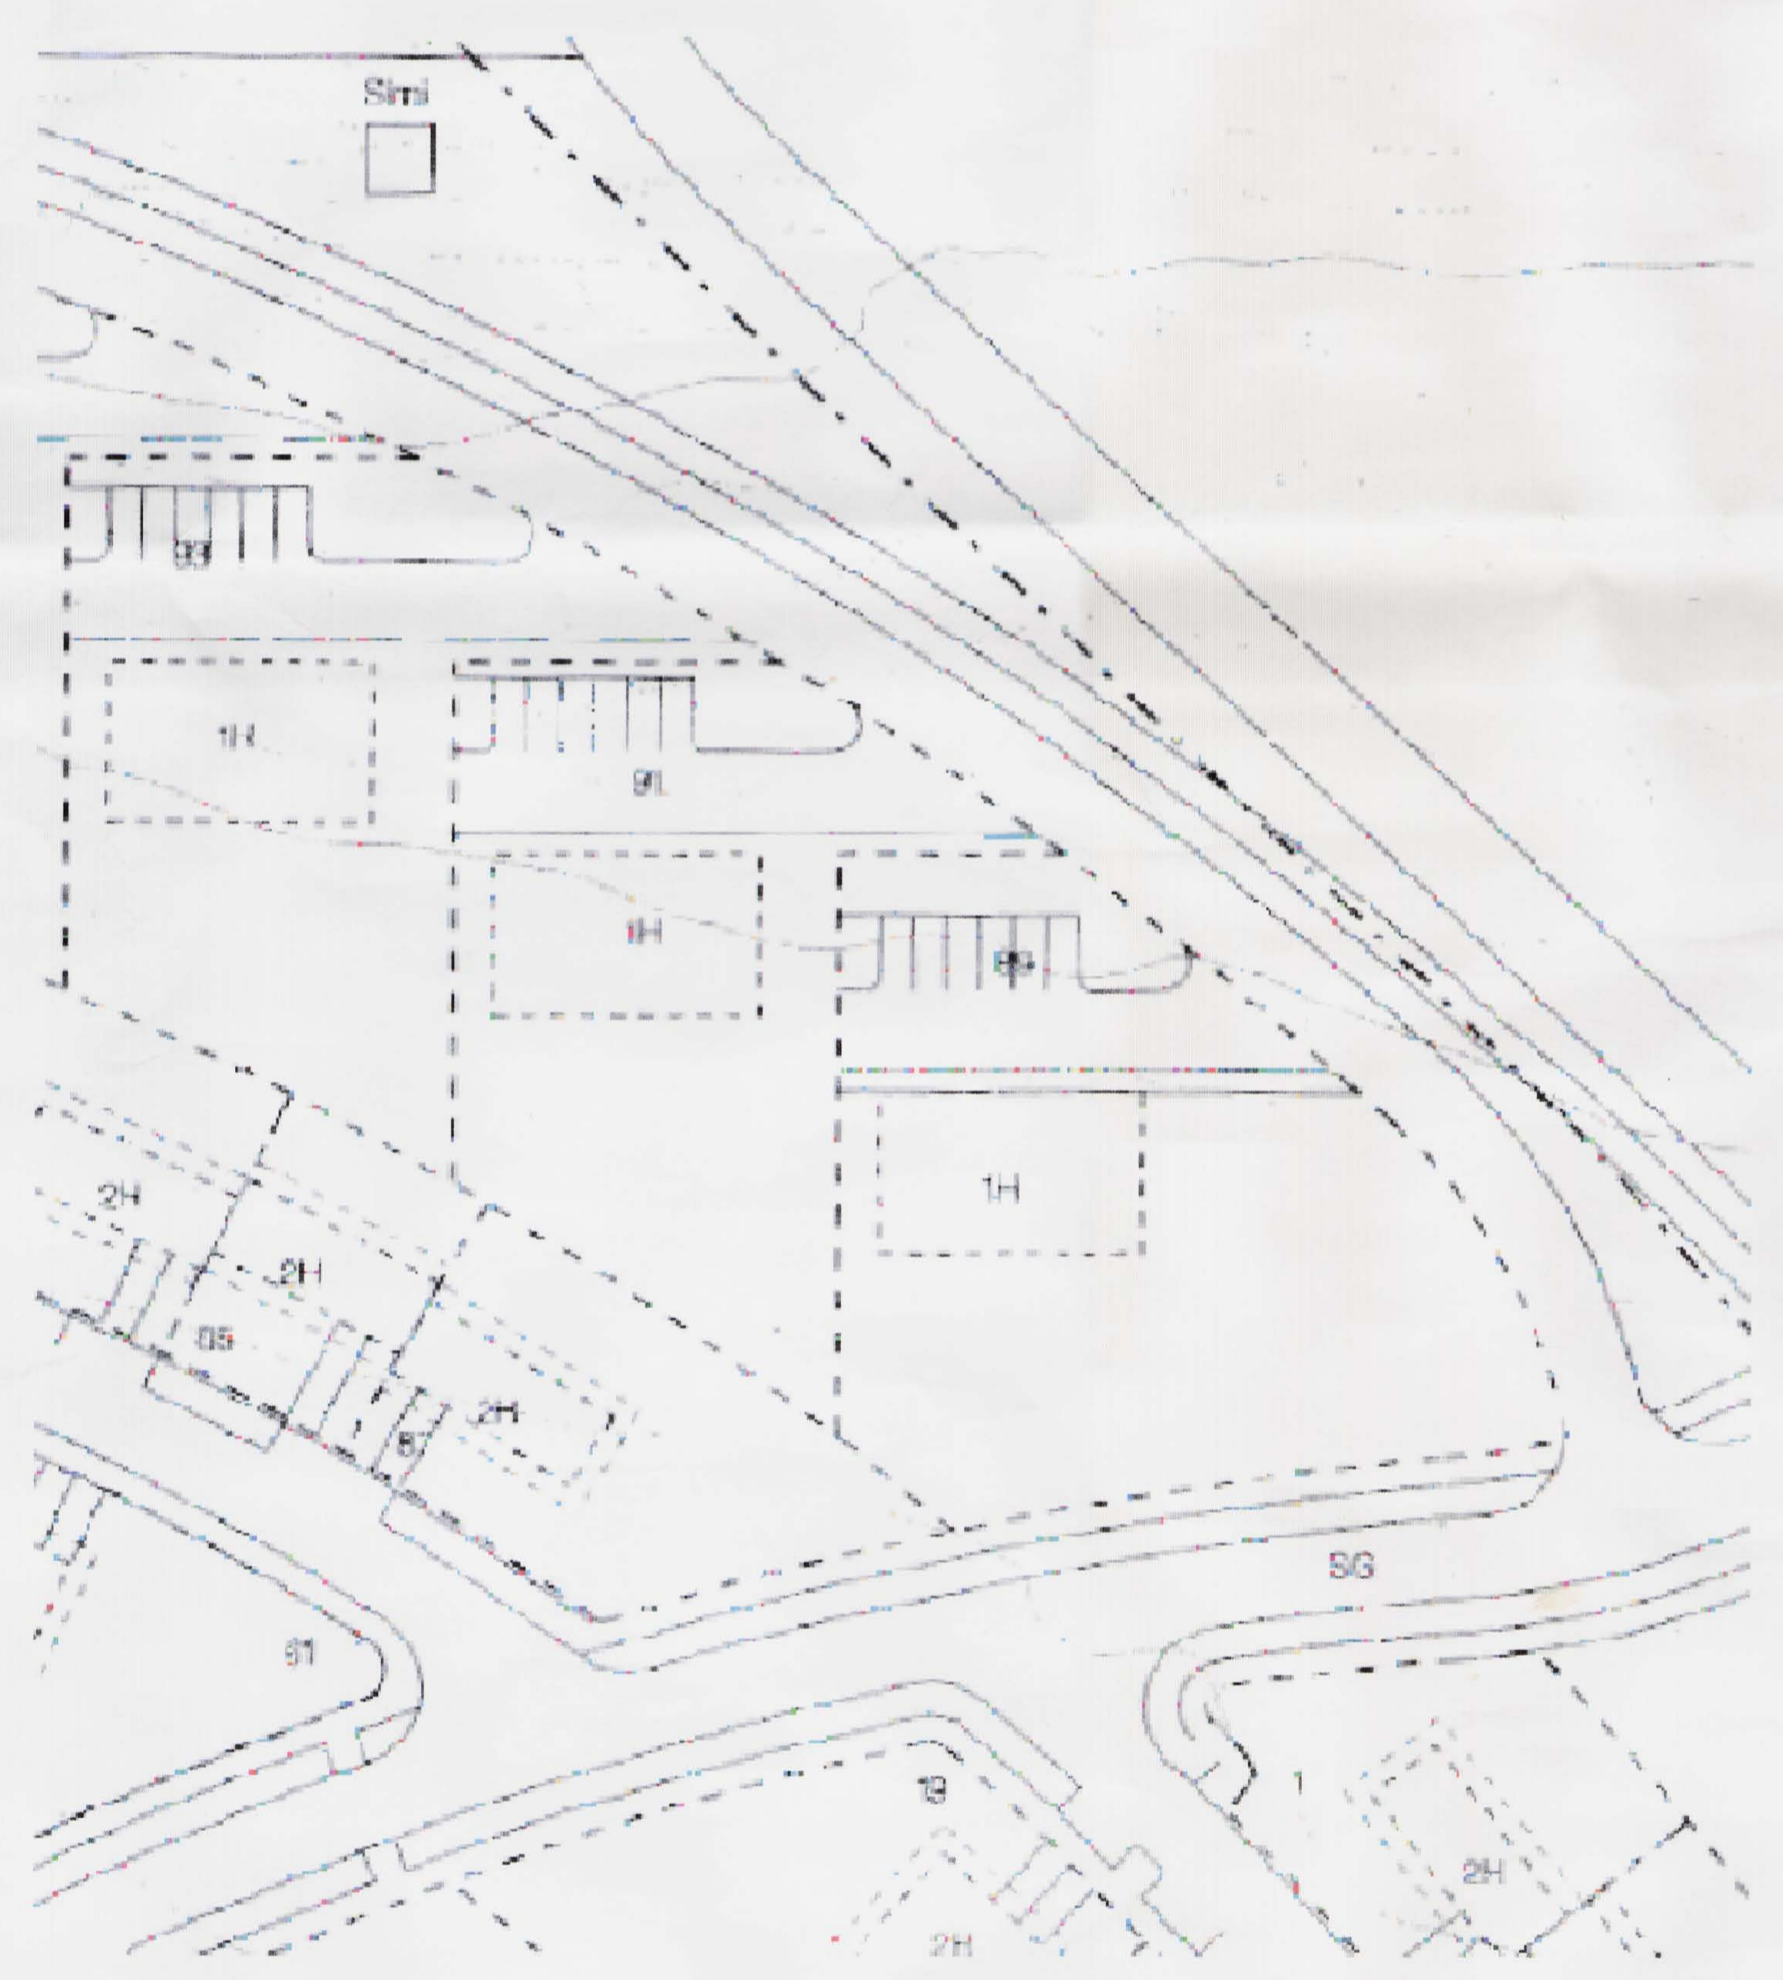

HLUTI GILDANDI DEILISKIPULAGS
SAMÞYKKT Í BORGARRÁÐI 20. JÚNÍ 2000.
MKV.:1:500

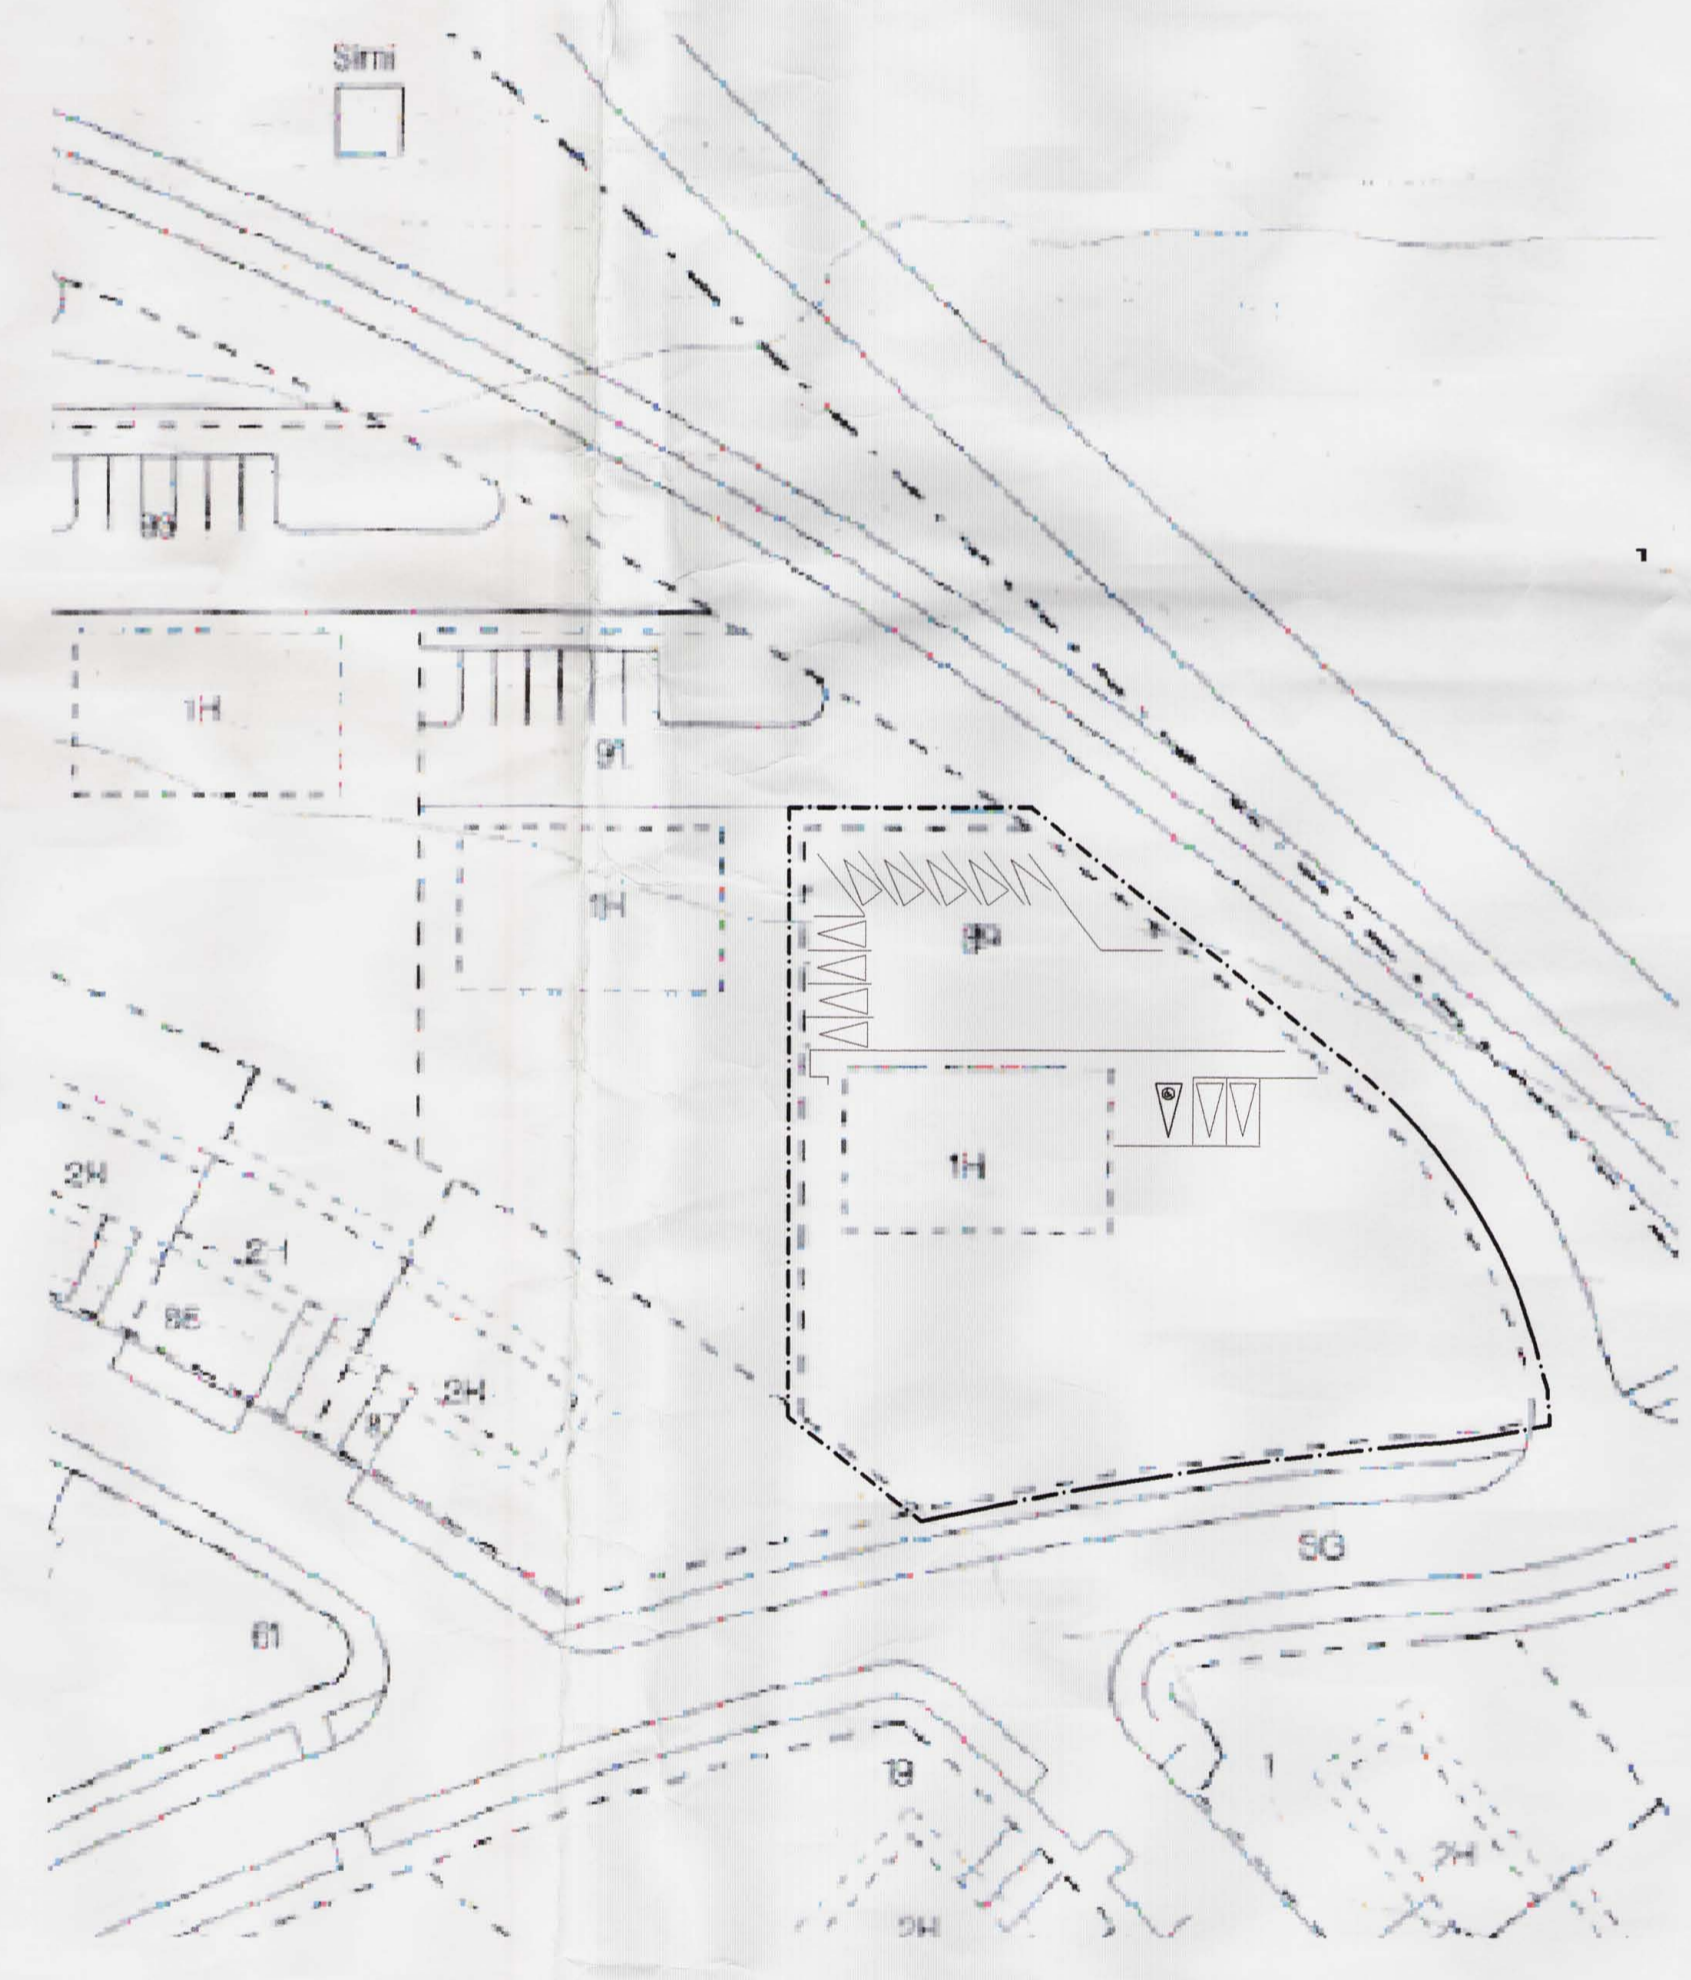

TILLAGA AF BREYTTU DEILISKIPULAGI.
MKV.:1:500

GREINAGERÐ:

Í GILDI ER DEILISKIPULAG GRAFARHOLTS SVÆÐI 3. SAMÞYKKT Í BORGARRÁÐI 20. JÚNÍ 2000 MED SÍÐARI BREYTINGUM ÁSAMT SKILMÁLUM.

Á LÖÐinni GILDA SÉRÁKVÆÐI 3H, SKILMÁLAR UM ATVINNUHÚSNÆÐI VIÐ JÓNSGEISLA 89-95.

BREYTINGIN FELLST Í ÞVI AÐ BYGGINGARMAGN ER AUKIÐ INNAN NÚVERANDI BYGGINGARREITS, (MEÐ MILLILOFTI) OG BÍLASTÆÐUM ER FJÖLGÐ SEM NEMUR AUKNU BYGGINGARMAGNI (1 STÆÐI PR. 35M2).

GILDANDI SKILMÁLAR OG BREYTING:

FLATARMÁL BYGGINGAR ER 240m² / VERÐUR 340m²

AÐ ÖÐRU LEITI GILDA ELÐRI SKILMÁLAR.

SAMÞYKKTIR:

Deiliskipulagsbreyting þessi, sem fengið hefur meðferð í samræmi við ákv. 2.mgr. 26.gr. skipulags- og byggingarlaga nr. 73/1997, var samþykkt í

SKIPULAGS RÁÐI þann 6. des. 2006


 
Tillagan var grenndarkynnt frá 2. nóv. 2006 með athugasemdarfresti til 30. nóv. 2006


Auglýsing um gildistöku breytingarinnar var birt í B-deild Stjórnartíðinda þann 2006.

e.u. / Agustas Smiðjónsdóttir

Borgarsjóður tekur að sér að bæta það tjón sem einstakir aðilar kunna að verða fyrir við breytingu þessa.

Skýringar

-  BÍLASTÆÐI
-  MÖRK DEILISKIPULAGSBREYTINGAR
-  LÖÐARMÖRK
-  BYGGINGAREYTUR
-  BUNDIN BYGGINGARLÍNA

		Brynjur Danielsson Byggingafr.	
		Skjólslum 9 201 Kópavogi	
		Sími. 861 5655	
		Fax. 587 2610	
		Netfang. onyx@simnet.is	
nr.	Breyting.	af	dags
1			
2			
3			
4			
5			
6			
7			
8			
VERKEFNI		JÓNSGEISLI 89 REYKJAVÍK	
TEIKNING.		Breyting á deiliskipulagi	
YFIRFARIN OG SAMÞYKKT.		Kl. 09.04.67-5229	
MÆLIKVARDI		100:500	
MÆLIKVARDI		100:500	
DAGS.		Okt 06	
TEIKNAD AF.		BRYNJAR	
TEIKN nr.		A01	