
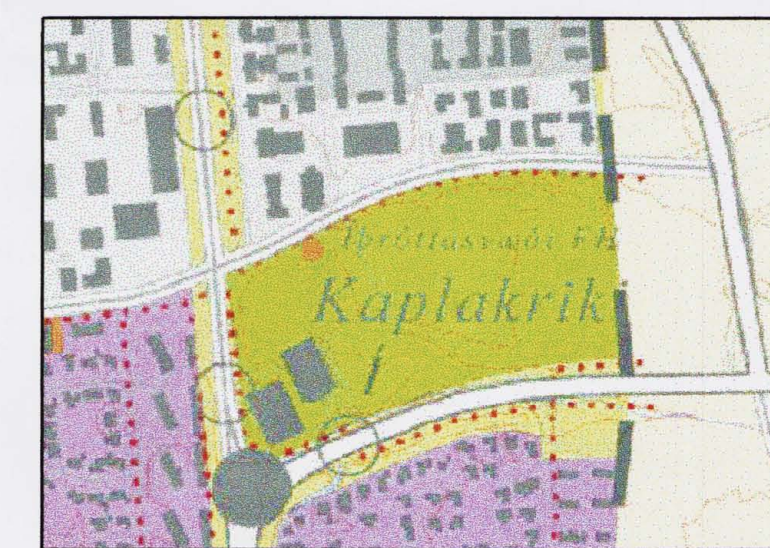


FYRIR

DEILISKIPULAG FYRIR KAPLAKRIKA, ÍÞRÓTTASVÆÐI FH, SKIPULAGREITUR 3.2.3


Skipulagið var samþykkt í bæjarstjórn Hafnarfjarðar þann 8. júlí 2004 og óðlaðist gildi þann 10.08.2004 með birtingu í b-deild Stjórntíðinda.

Gerð var breyting á deiliskipulaginu vegna bensinstöðvar við Flatahraun. Sú breyting var samþykkt í bæjarstjórn Hafnarfjarðar þann 20.12.2005 og óðlaðist gildi þann 10.03.2006. Breyting er að hluta til feld inn í nýtt deiliskipulag.

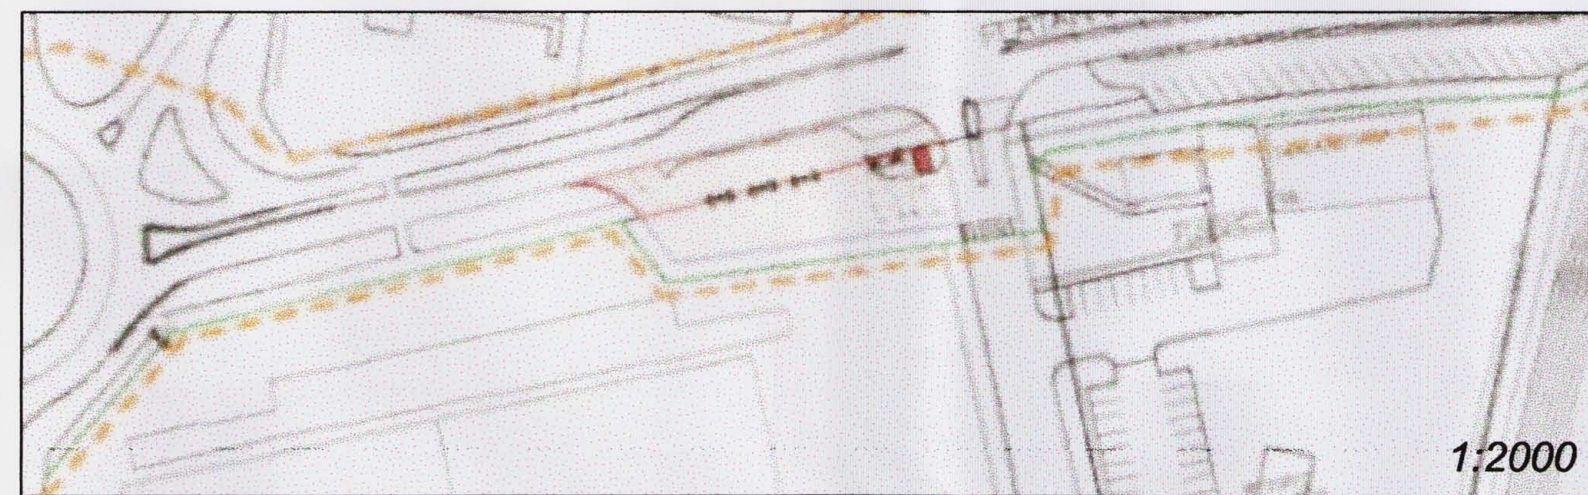

ADALSKIPULAG HAFNARFJARÐAR 2005-2025

- SKIPULAGSMÖRK
- LÖÐARMÖRK
- +— GIRÐING 2M HÁ
- +— GIRÐING 4M HÁ
- ADALSTÍGAR
- AÐKOMUSTÍGAR
- NYÍR BYGGINGARREITIR
- NYÍR BYGGINGARREITIR NIÐURGRAFINN BYGGARHLUTI
- NÚVERANDI BYGGINGARREITIR
- BYGGÐ
- HÚS SEM SKAL FJARLÆGJA Eða FLYTJA
- BILASTÆÐI
- 11 BR. Á DEILISKIPULAGI samb. greinargerð

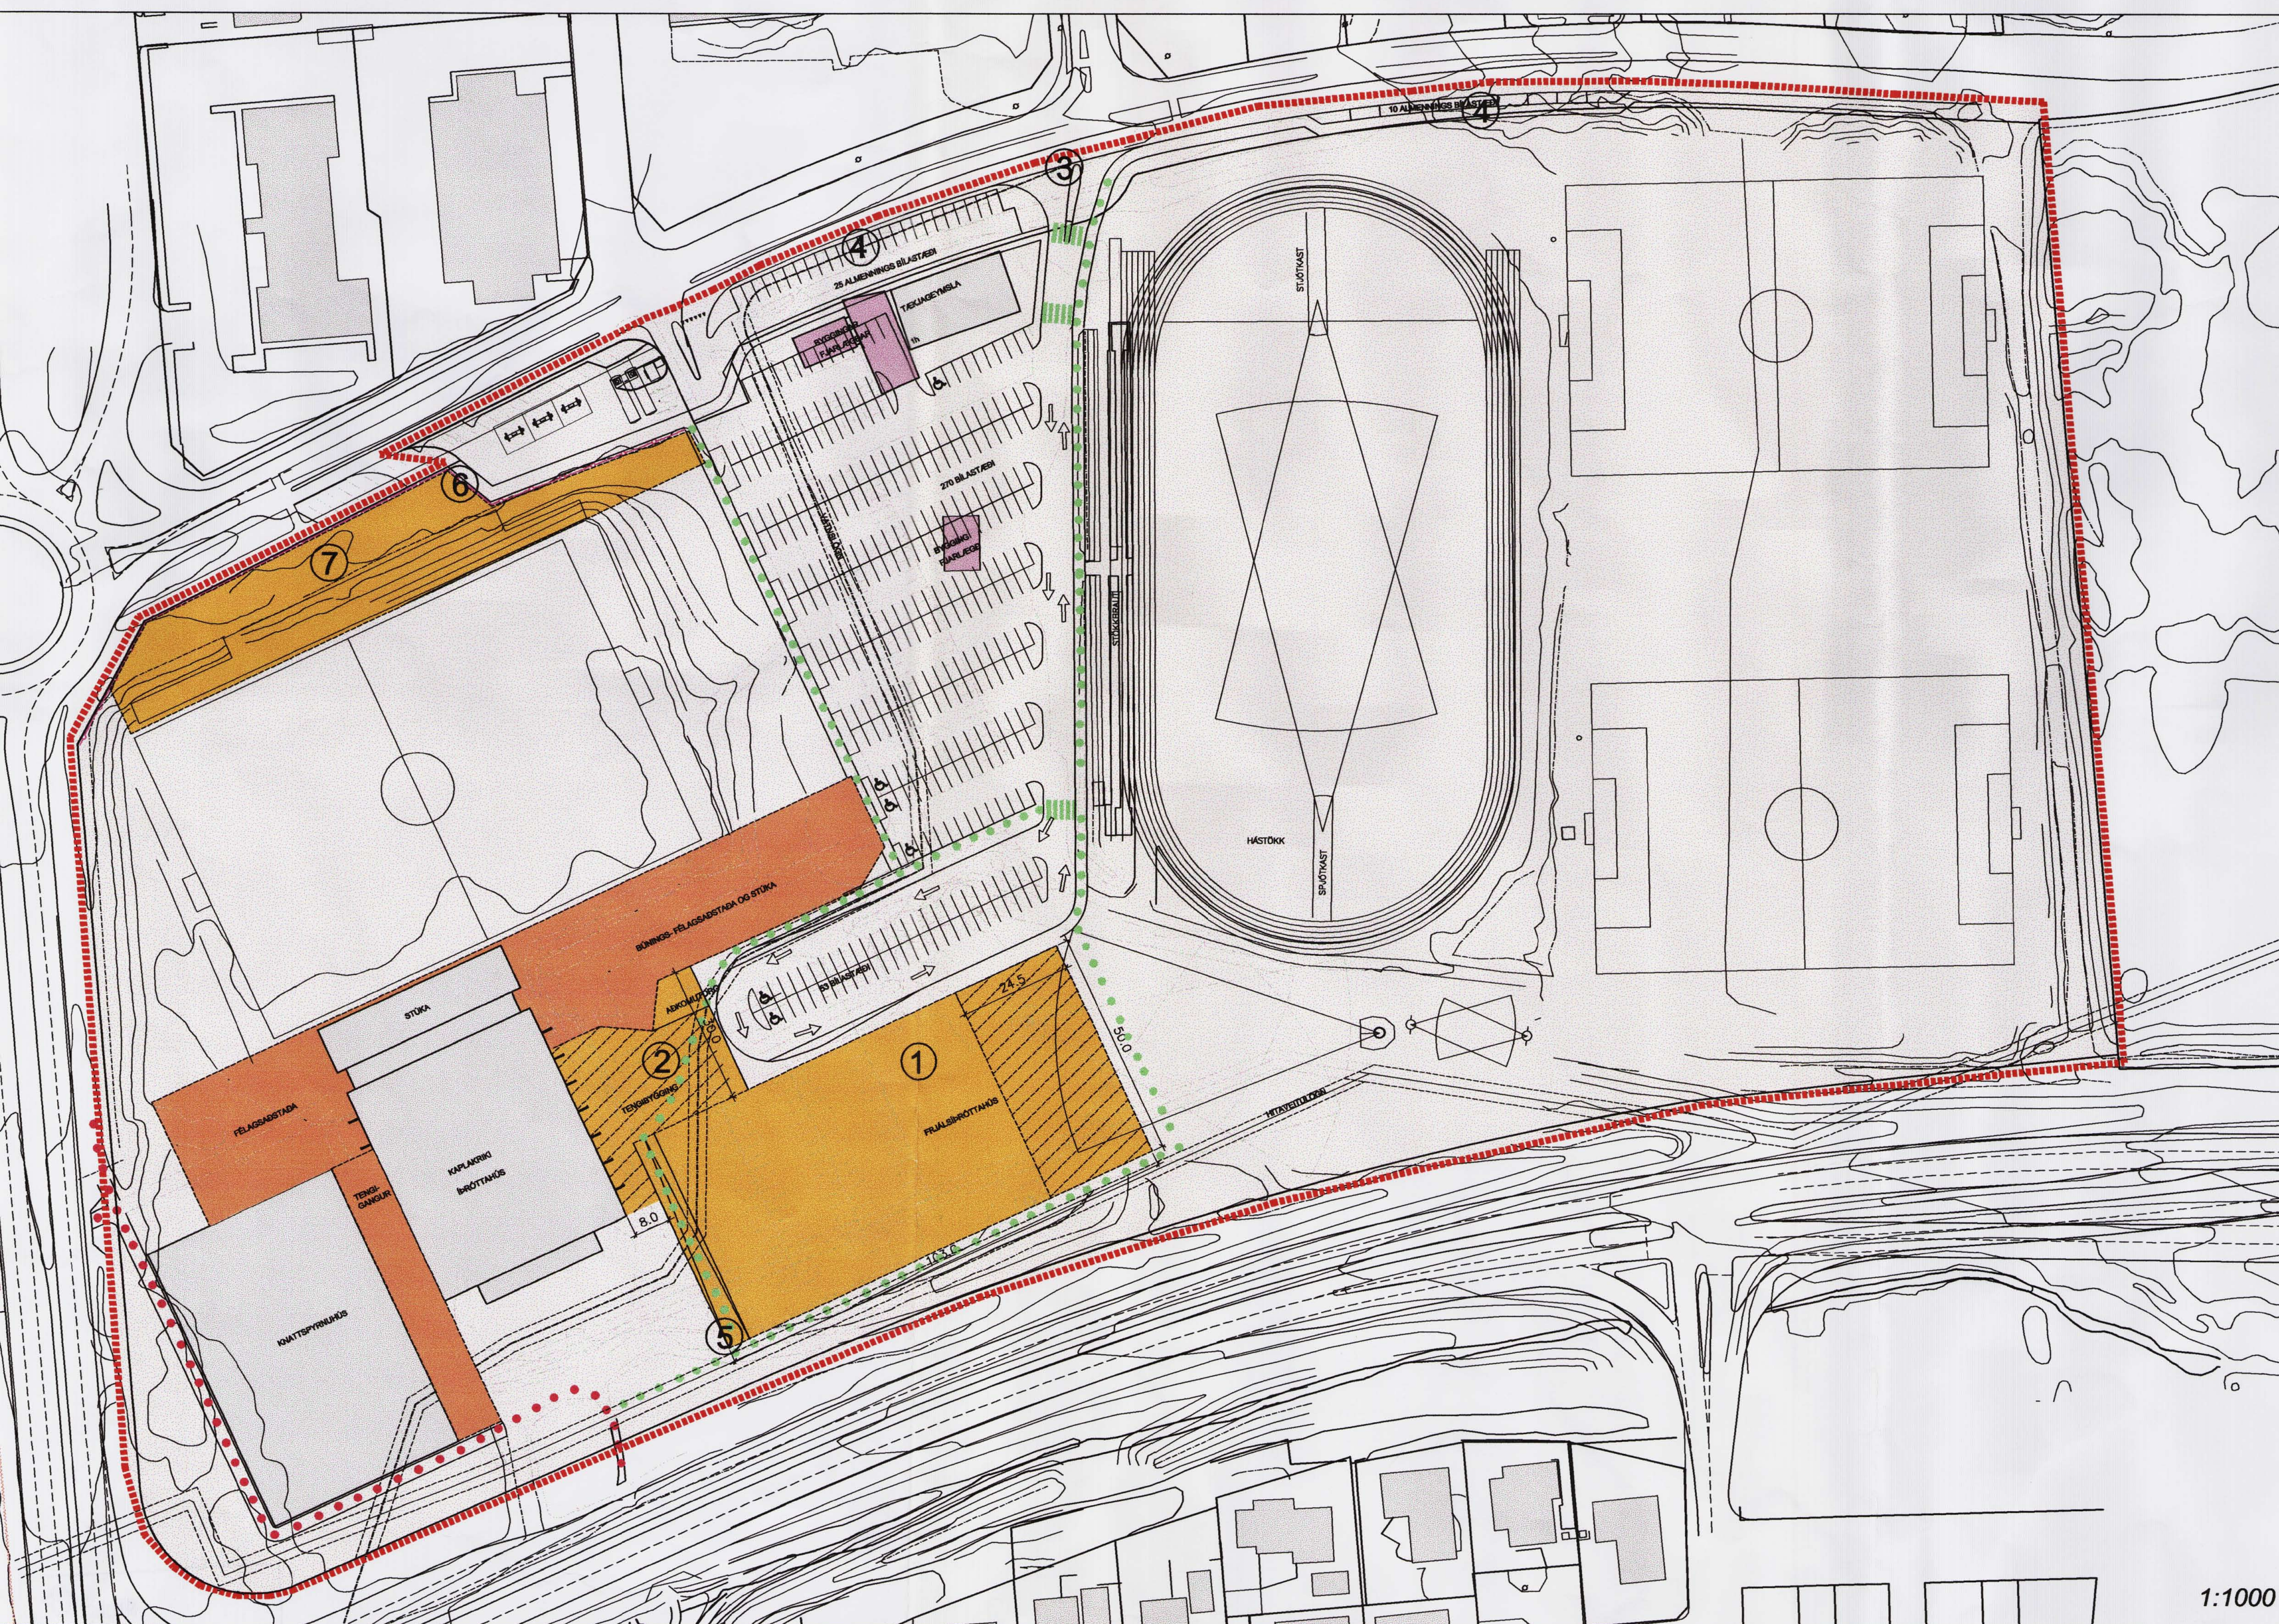

EFTIR

GREINARGERÐ

Deiliskipulags breyting þessi er breyting á samþykktu deiliskipulagi síðan 8. júlí 2004 af íþróttasvæði FH.

Breytingin felur í sér:

1. að gerður er nýr byggingarreitur fyrir frjálsíþróttahús við hlíð núverandi íþróttahúss.
2. að gerður er byggingarreitur fyrir tengibyggingu milli núverandi íþróttahúss og frjálsíþróttahúss.
3. að aðkoma inn á svæðið er flutt um ca. 90m til austurs og staðsetning bílastæðanna breytt í samræmi við aðkomuna.
4. að gerð eru almenningstilastæði utan lóðarinnar.
5. að breyting verður á aðkomustígum á lóðinni þar sem stigur austan við núverandi íþróttahús kemur í skábraut upp á aðkomu torg framan við sameiginlegan aðalningang íþróttamannvirkjana.
6. að gert er ráð fyrir 2-4m háum steyptum vegg meðfram Flatahraun.
7. að gerður er byggingarreitur fyrir stúku noðan knattspymvallar.

Frjálsíþróttahús

Gert er ráð fyrir að grunnflötur hússins verði að hámarki 4500 m². Allir meginhlutar byggingarinnar skulu vera innan byggingarreits. Stög og stífling mega ná út fyrir byggingarreit. Leyfileg hámarks mænishæð er 13m frá gólfkóta. Hluti hússins skal vera niðurgraffinn. Skábraut við vestur enda frjálsíþróttahúsi skal vera innan byggingarreits. Skábrautin er hluti af stígakerfi og skal hún þó vera akstursfær.

Tengibygging

Tengibyggingin er tenging milli aðalíþróttahúss og frjálsíþróttahúss. Gert er ráð fyrir að grunnflötur tengibyggingar verði að hámarki 800 m². Byggingin er niðurgraffin en nýtur dagsbirtu á suður hlíð sökum hæðarmismunar í landi. Gengið er eftir skábraut framan við tengibygginguna til að komast upp á aðkomutorg.

DEILISKIPULAGS BREYTING ÞESSI VAR SAMÞYKKT Í SKIPULAGS- OG BYGGINGARRÁÐI HAFNARFJARÐAR
 ÞANN 24. október 2006
 FH, SKIPULAGS- OG BYGGINGARRÁÐS
 DEILISKIPULAG ÞETTA, SEM FENGIÐ HEFUR MEÐFERÐ SKV. FMGR. 26. GR. SKIPULAGS- OG BYGGINGARLAGA NR. 73/1997 VAR SAMÞYKKT Í BÆJARSTJÓRN HAFNARFJARÐAR
 ÞANN 31. október 2006
 BÆJARSTJÓRN HAFNARFJARÐAR
 DEILISKIPULAG ÞETTA ÓÐLAÐIST GILDI

ÞANN
 SKIPULAGSSTOFNUN HEFUR FENGIÐ ÞESSI GÖGN TIL YFIRFERÐAR Í SAMRÆMI VIÐ LOG. NR 73/1997

HAFNARFJÖRÐUR
ÍÞRÓTTASVÆÐI FH KAPLAKRIKA

DEILISKIPULAGSUPDRÁTTUR

BREYTING Á DEILISKIPULAGI
 MKV: 1:2000/1:1000
 DAGS: DAGS: 30.06.2006
 TEIKNÁÐ: AMT
 SKRÁ: 0604-(99)1.00.dwg

(99)1.00

Jón Ólafur Ólafsson FAI
 kt: 090858-4099

Stjórnir Einarsson FAI
 kt: 110457-2789

Stjórnir Harðarson FAI
 kt: 030446-3999

BATTERÍÐ
 ARKITEKTAR

kt: 521291-1259
 Trónshraun 1
 220 Hafnarfjörður

S: 54 54 700 F: 54 54 701
 Netfang: batterid@arkitekt.is
 Heimasíða: www.arkitekt.is

BREYTING Á DEILISKIPULAGI FYRIR KAPLAKRIKA, ÍÞRÓTTASVÆÐI FH, SKIPULAGSREITUR 3.2.3