

**Skýringar**

- Mörk deiliskipulagsbreytingar
- Lóðamörk
- Núverandi byggingar

Deiliskipulagsbreyting þessi hefur fengið meðferð í samræmi við ákvæði 25.gr.skipulags- og byggingarlagas nr.73/1997, var samþykkt í BORGARRÁDI bann 8. júní 2009 og a embættigt skipulagssj. bann 6. mars 2009

Tillagan var auglyst frá 19. janúar 2009 með athugasemda-fresti til 6. mars 2009

Auglysing um gildistöku breytingarinnar var birt í B-deild Stjórnartíðinda þann 200.

(RJ) Jónas Þorsteinsson

staðgreinir 4.666.8

Verk NORDURFELL 17-19 Teikn.nr. 1

FELLASKÓLI Mkv. 1:1000

Deiliskipulagsbreyting


Teiknað/hannað af DH Dags. 09.12.08

Rúnar Gunnarsson arkitekt fai 090550-7999

Dagný Helgadóttir arkitekt fai 220849-3769

Anna Pála Pálsdóttir arkitekt fai 170953-5179

Frankvæmda- og eignasvið Reykjavíkurborgar  
Borgartúni 12-14, 105 Reykjavík, sími: 411- 8000

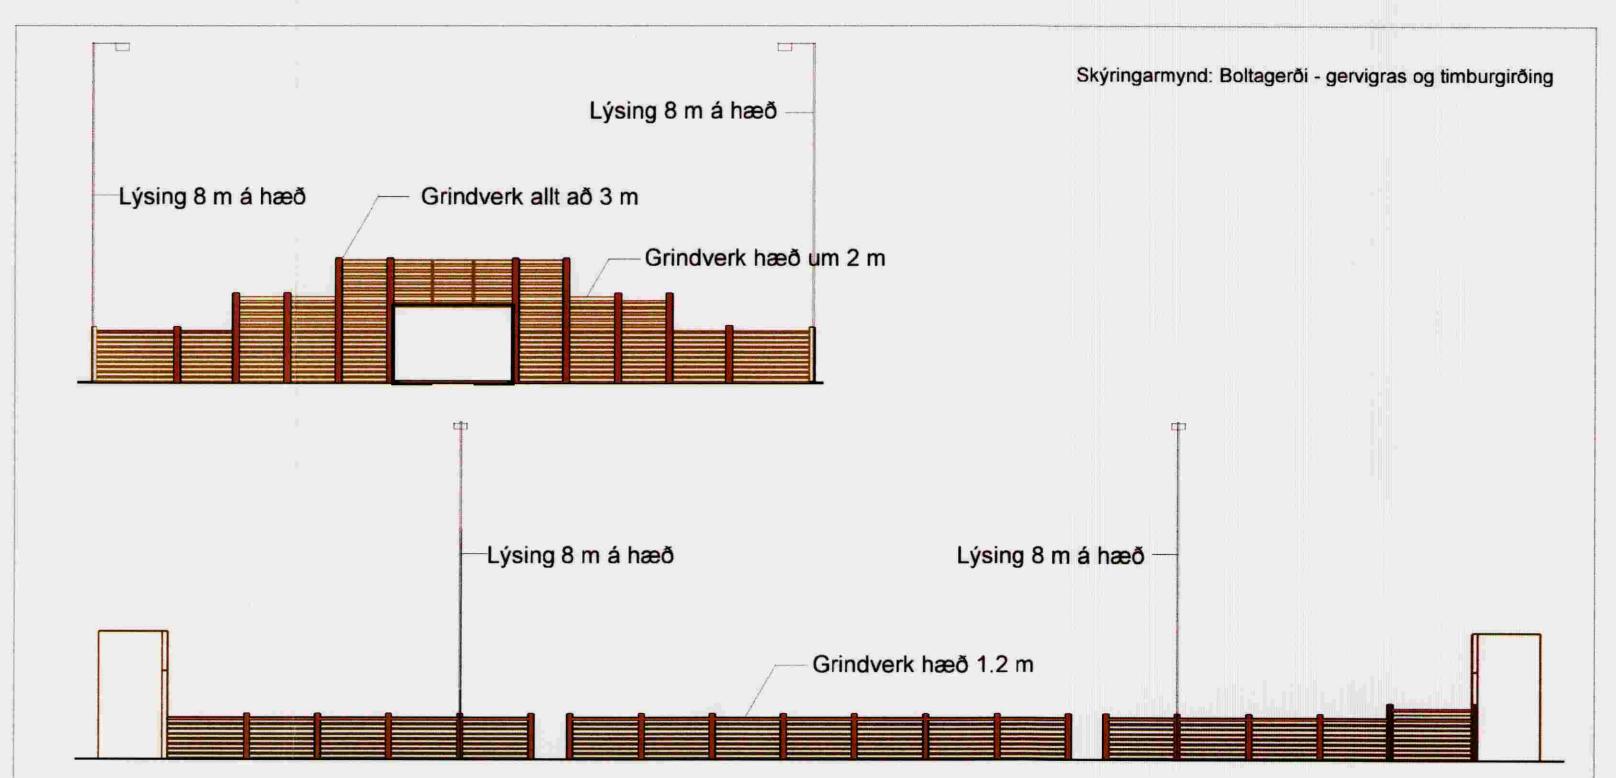

Hluti gildandi deiliskipulags samþykkt í borgarráði 23. júní 1998 mkv. 1:1000

#### GREINARGERÐ:

Í gildi er deiliskipulag, Breiðholt 3, vestur og miðdeild, samþykkt 29.05.90 með síðari breytingum.

Breytingin felst í:

- Boltagerði er staðsett á númerandi bílastæðalóð.
- Bílastæðalóð er breytt í skóhalóð.
- Bílastæði Fellaskóla eru á sér lóð og í suðausturhluta lóðar, en verða flutt í norðaustur og austurhluta lóðar.

Með þessari breytingu verður aðkoma að bílastæðum í austur- og norðausturhluta lóðar útfærð með hraðahindrunum og þveruð með göngustigum.

Kvaðir vegna lagna ofl. á skóhalóð (áður bílastæðalóð) koma fram á gildandi mæliblaði.

#### HELSTU STÆRÐIR SKV.GILDANDI SKIPULAGI

Lóð:	18.254 m <sup>2</sup>
Bílastæðalóð:	4.672
Skólabygging:	8.614 m <sup>2</sup>
Fjöldi bílastæða	
á skóhalóð:	0
Fjöldi bílastæða á bílastæðalóð:	50
Bílastæði eru samtals:	50

#### NÝIR SKILMÁLAR:

##### Boltagerði:

Mörkin eru 3m á breidd og 2m á hæð. Aðkoma inn á völlinn er um op á langhlíð. Girðing er umhverfis völlinn og verður hann uppstur inn á við með fjórum allt að 8m háum ljósastaurum.

Lýsing er skermuð af og beint inn á grasvöllinn.

Girðingin umhverfis völlinn er allt að 1.2 m hæð á langhlíðum og er hæst 3m fyrir miðum velli við mörkin.

Sjá skýringarupplárratt.

Að öðru leyti gilda eldri skilmálar óbreyttir.

Huga skal að því að frágangur og útlit vallarins taki mið af aðstæðum og falli vel að mannvirkjum á lóð.

#### HELSTU STÆRÐIR SKV.DEILISKIPULAGSTILLÖGU

Lóð:	18.254 m <sup>2</sup>	þbreytt stærð
Skóhalóð (áður bílastæðalóð):	4.672	
Skólabygging:	8.614 m <sup>2</sup>	
Fjöldi bílastæða		
á skóhalóð:	0	
Fjöldi bíla á skóhalóð (áður bílast.lóð)	0	
Bílastæði eru samtals:	83	