




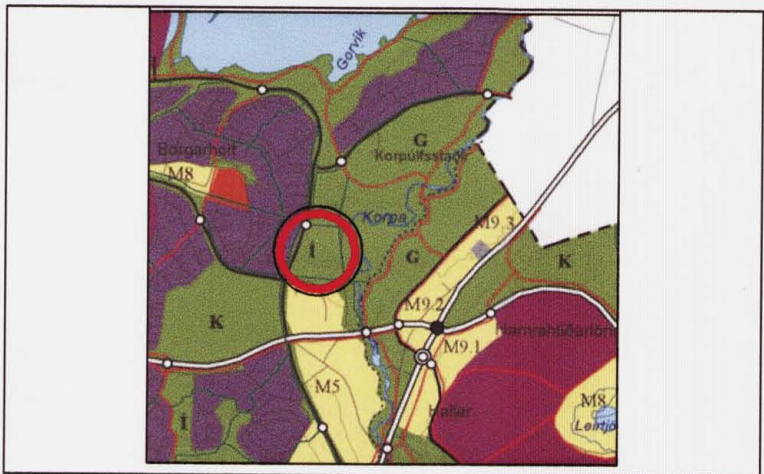


STADSETNING

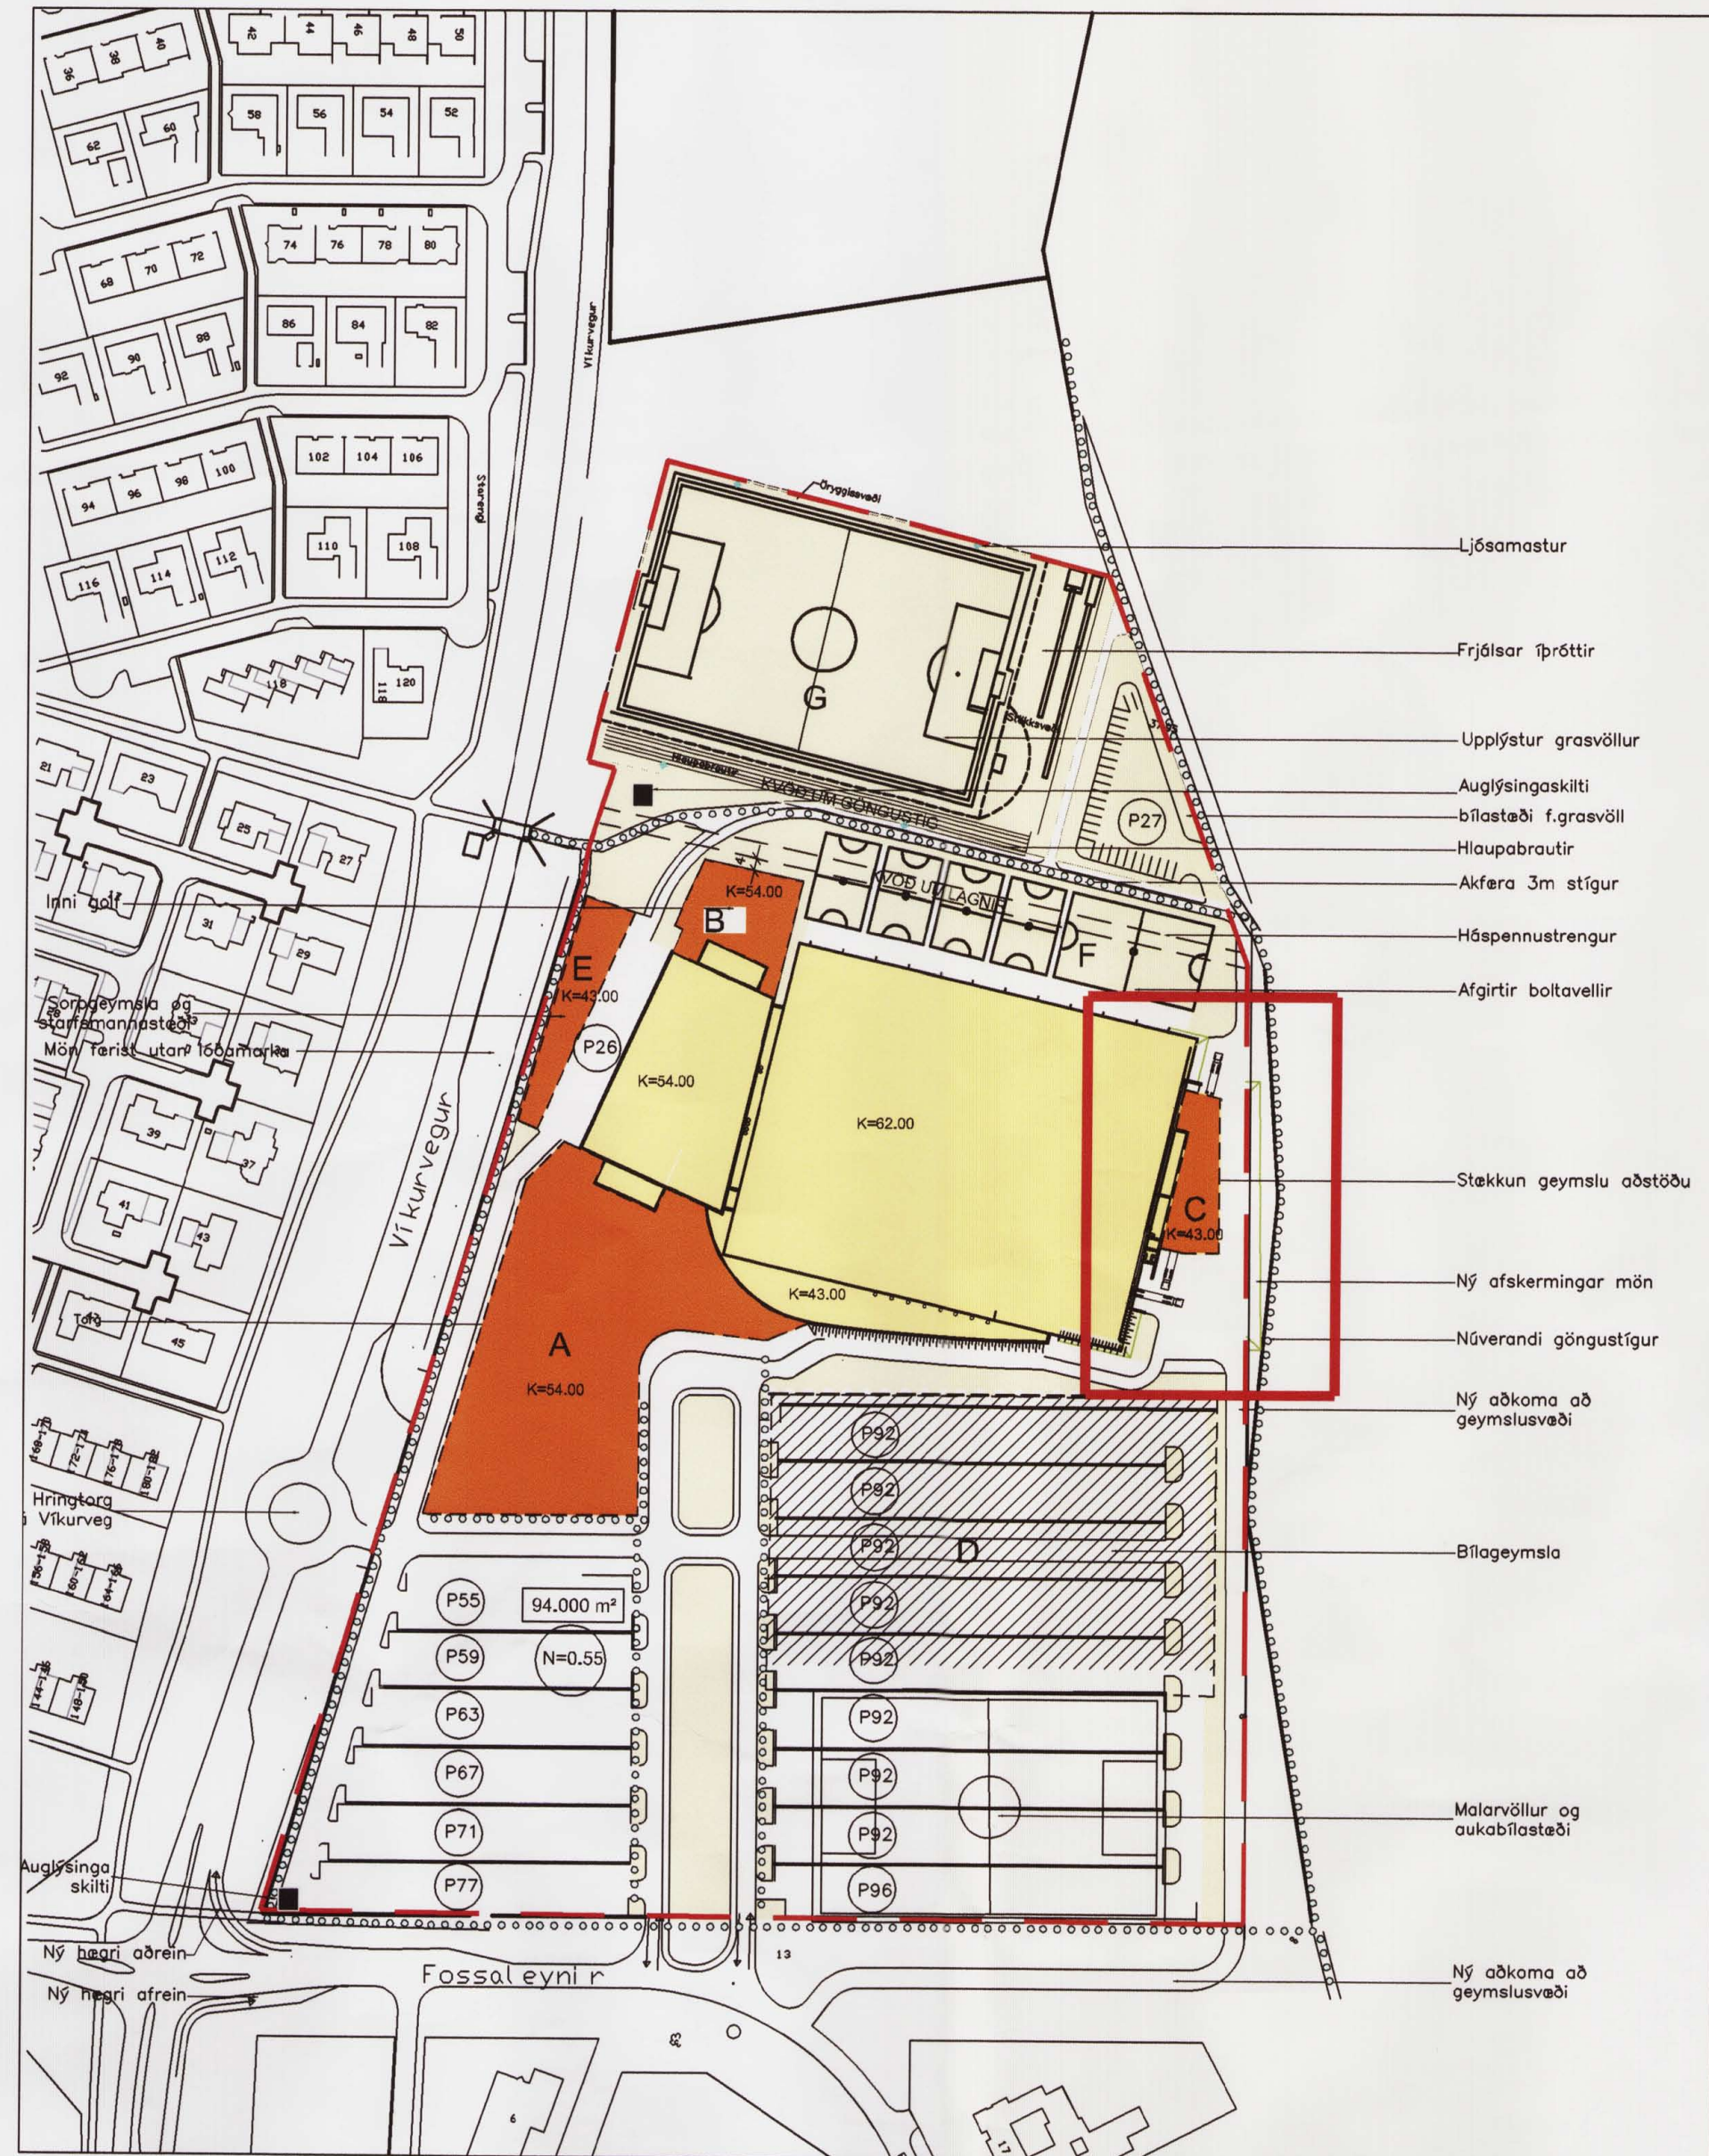


Gildandi deiliskipulag dags.1.10.2005, br.30.05.2006.

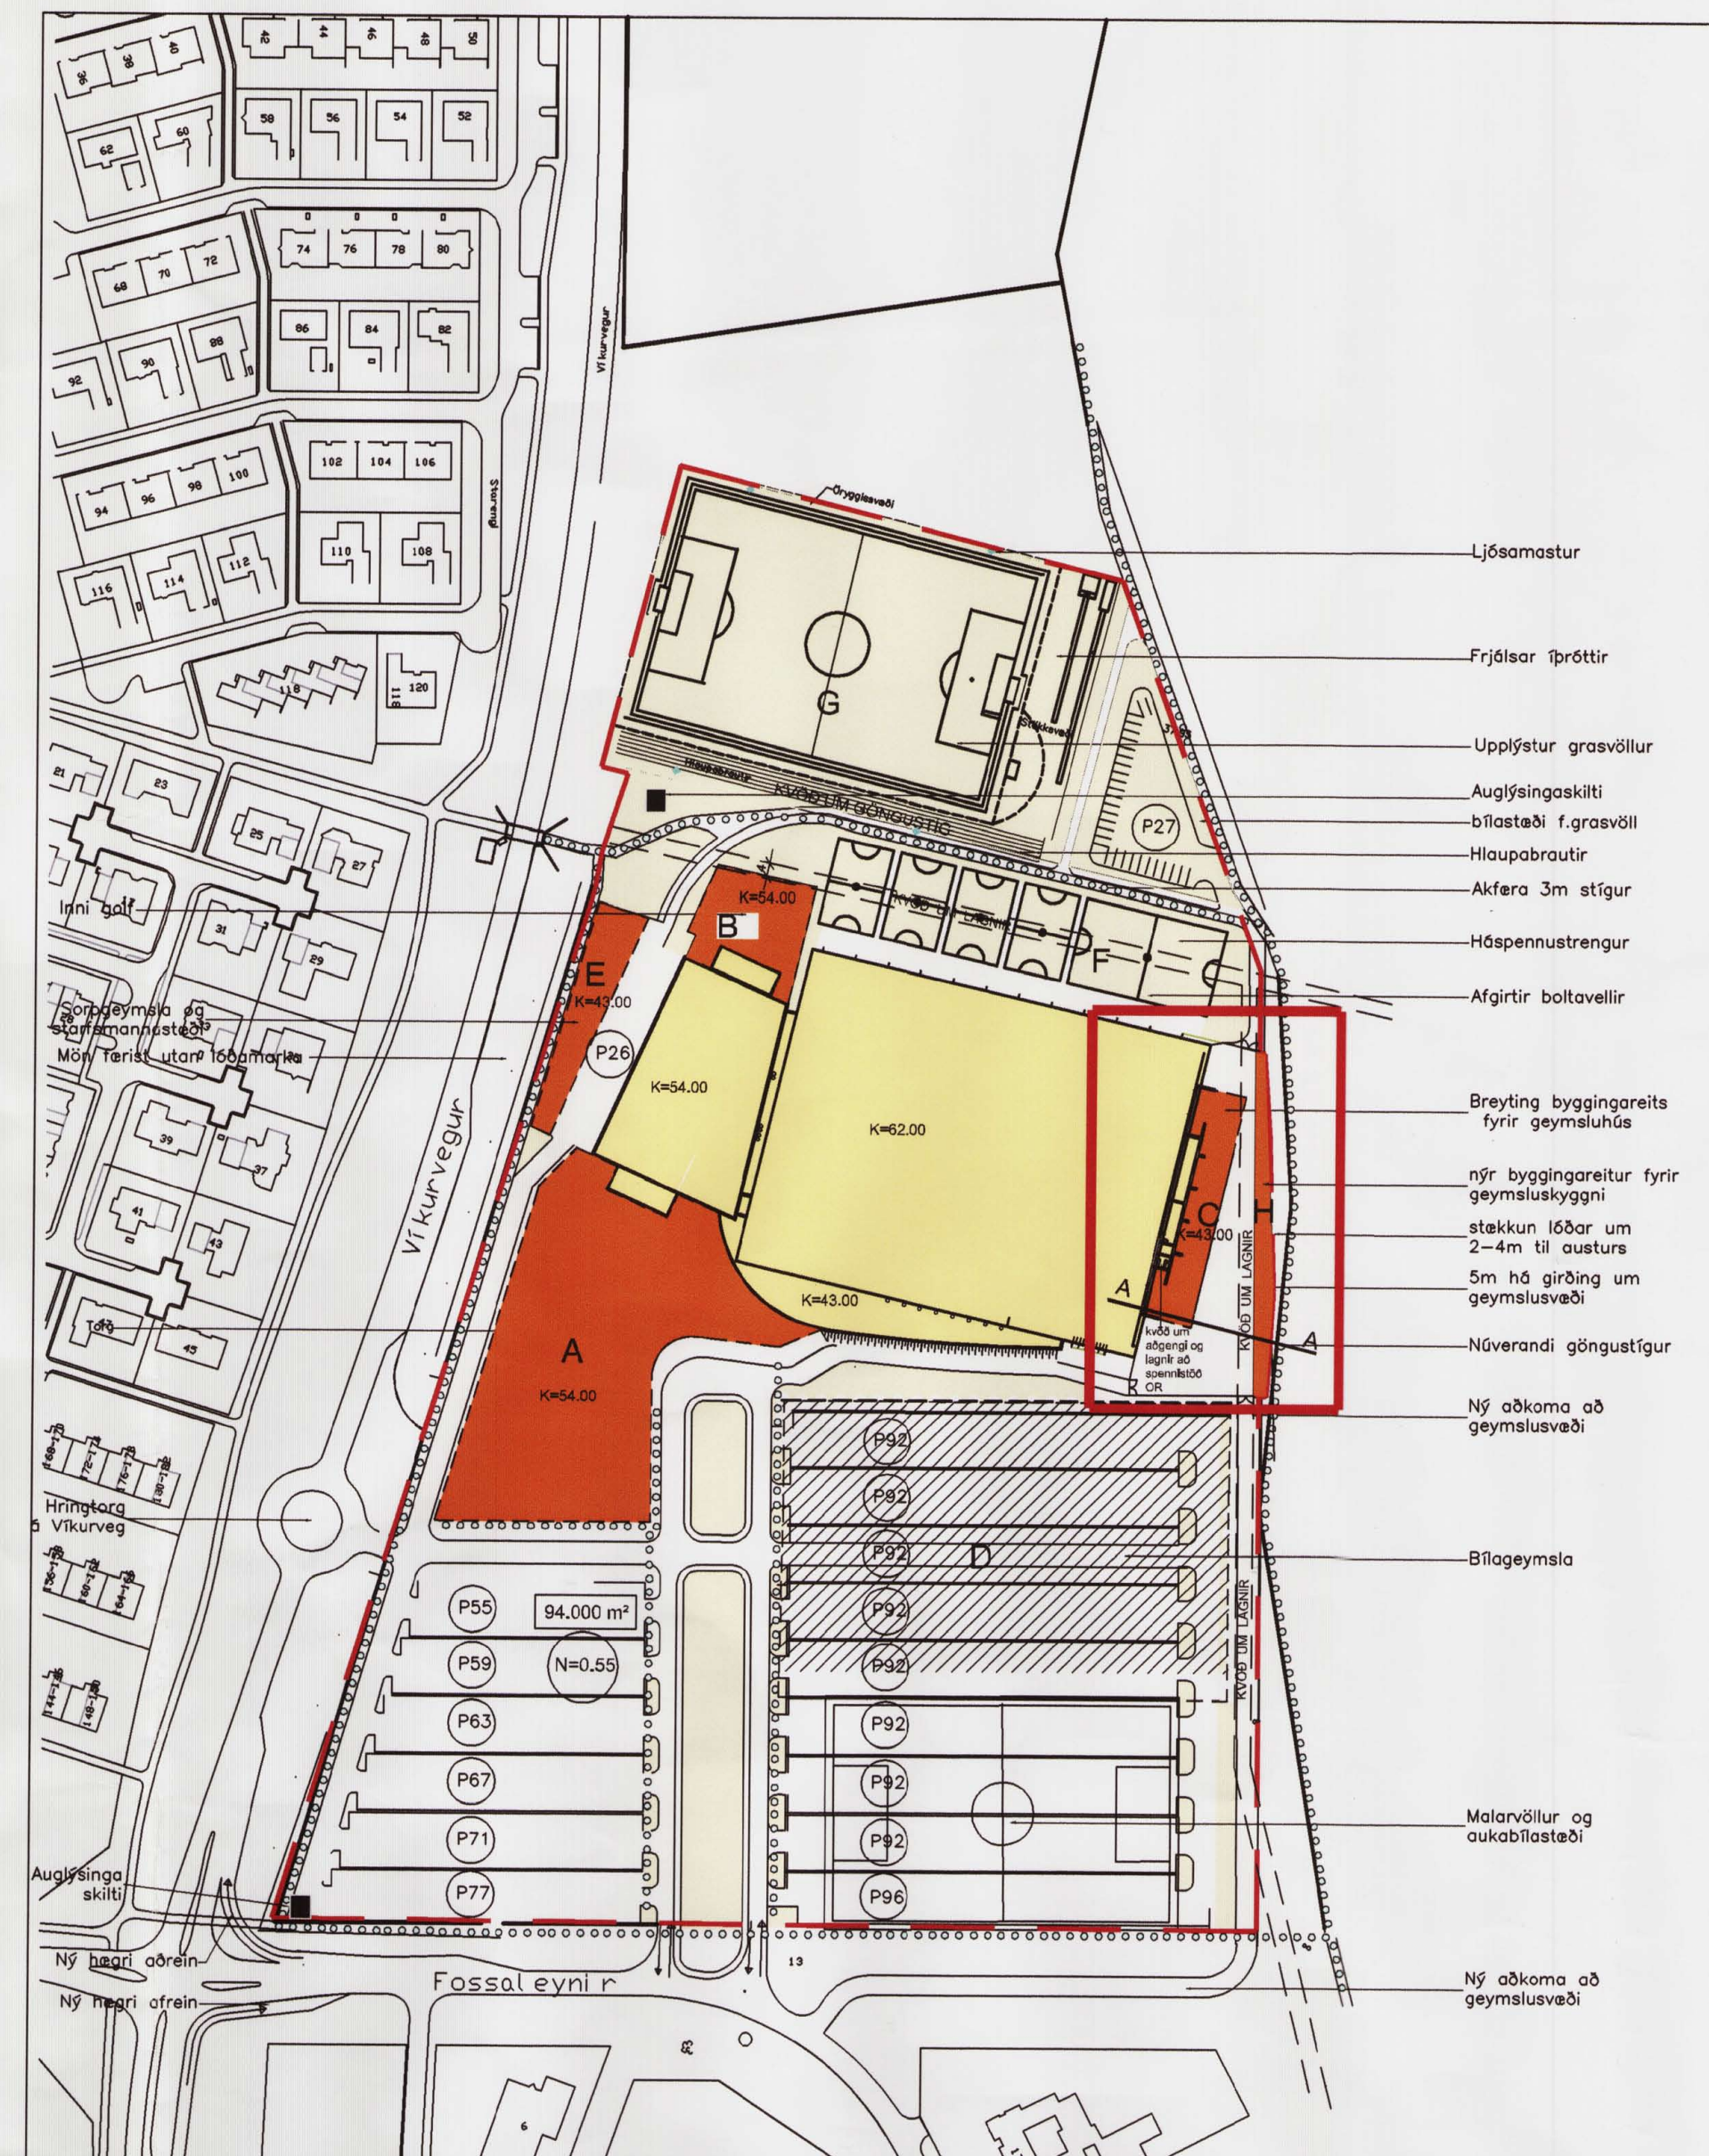

Tillaga að breyttu deiliskipulagi 01.02.2007

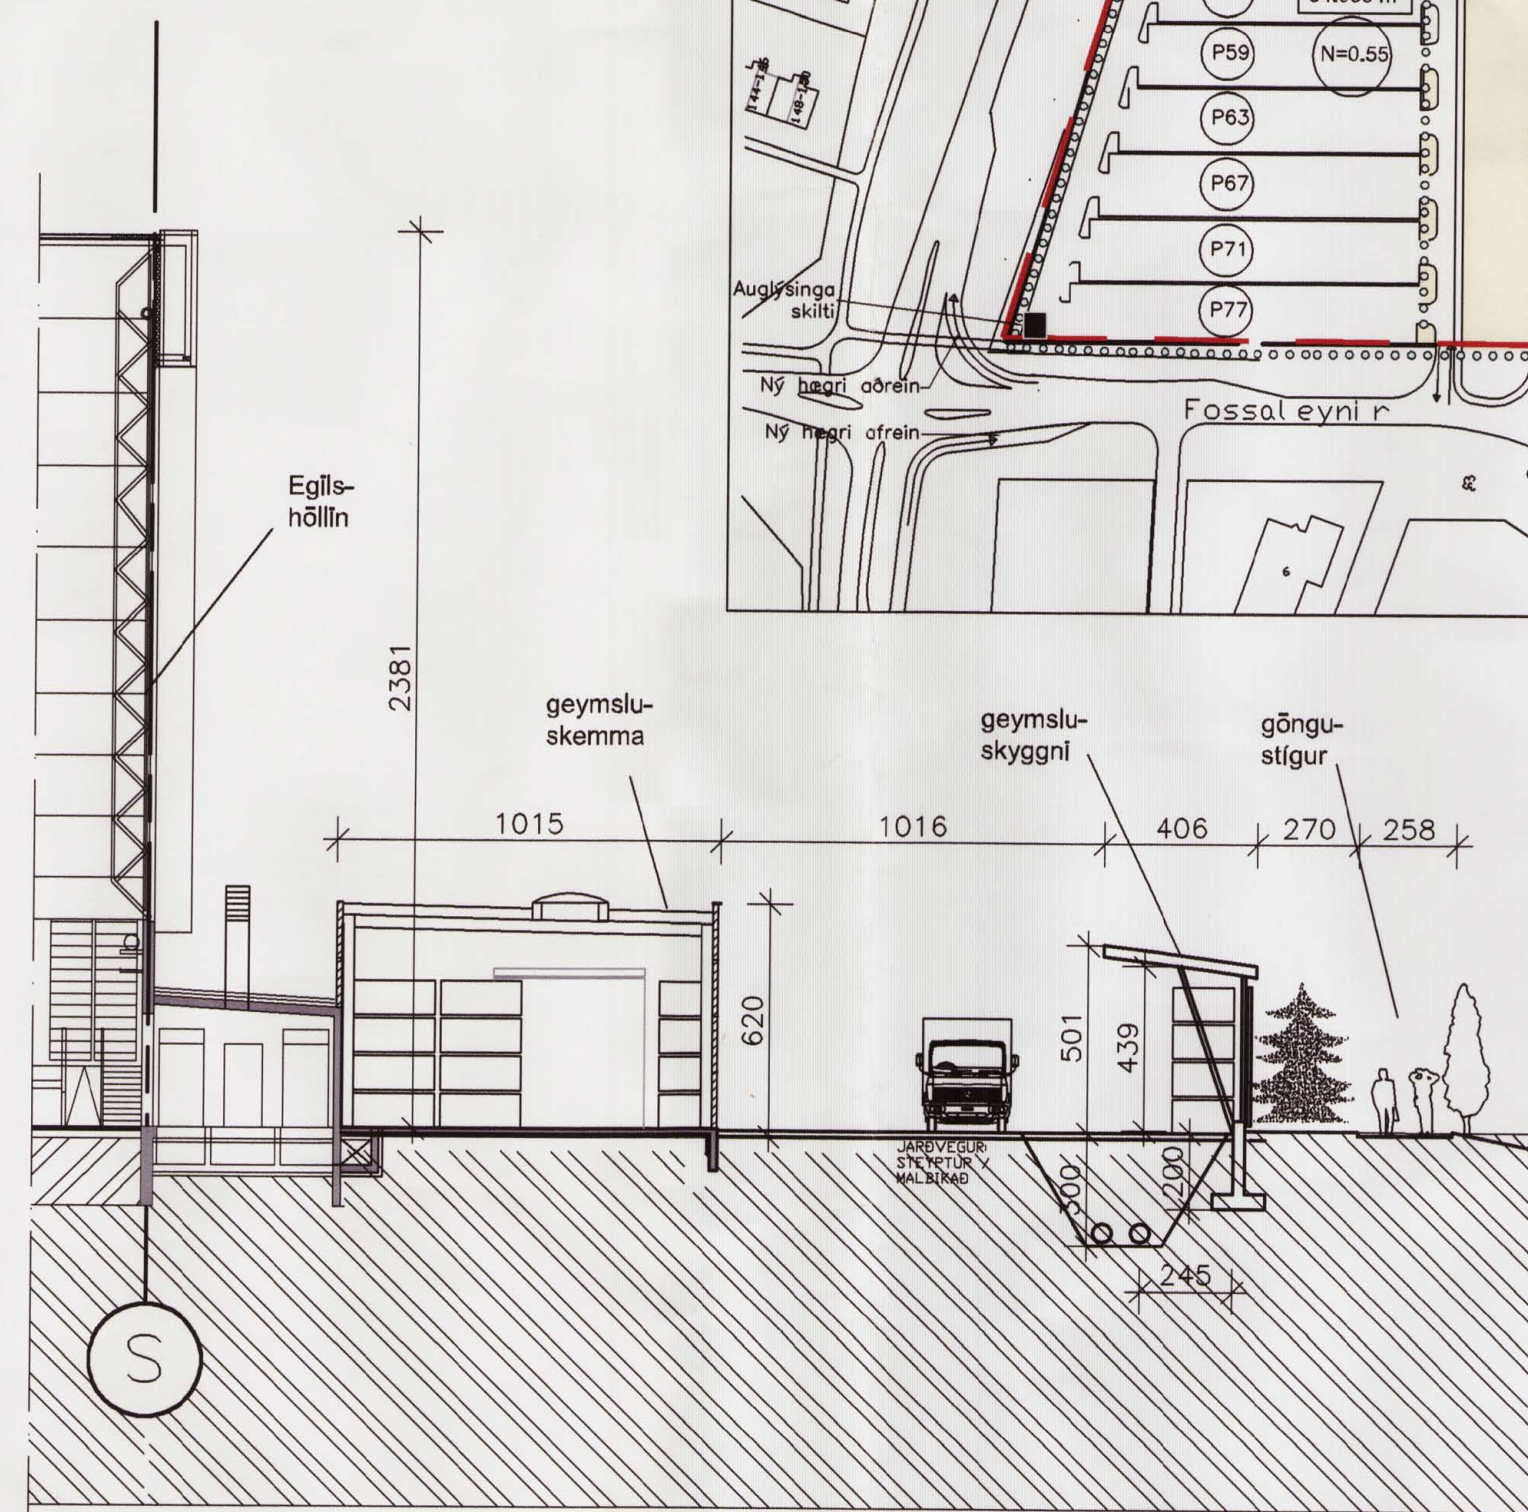

Snið A-A í geymsluskýggni 1:200

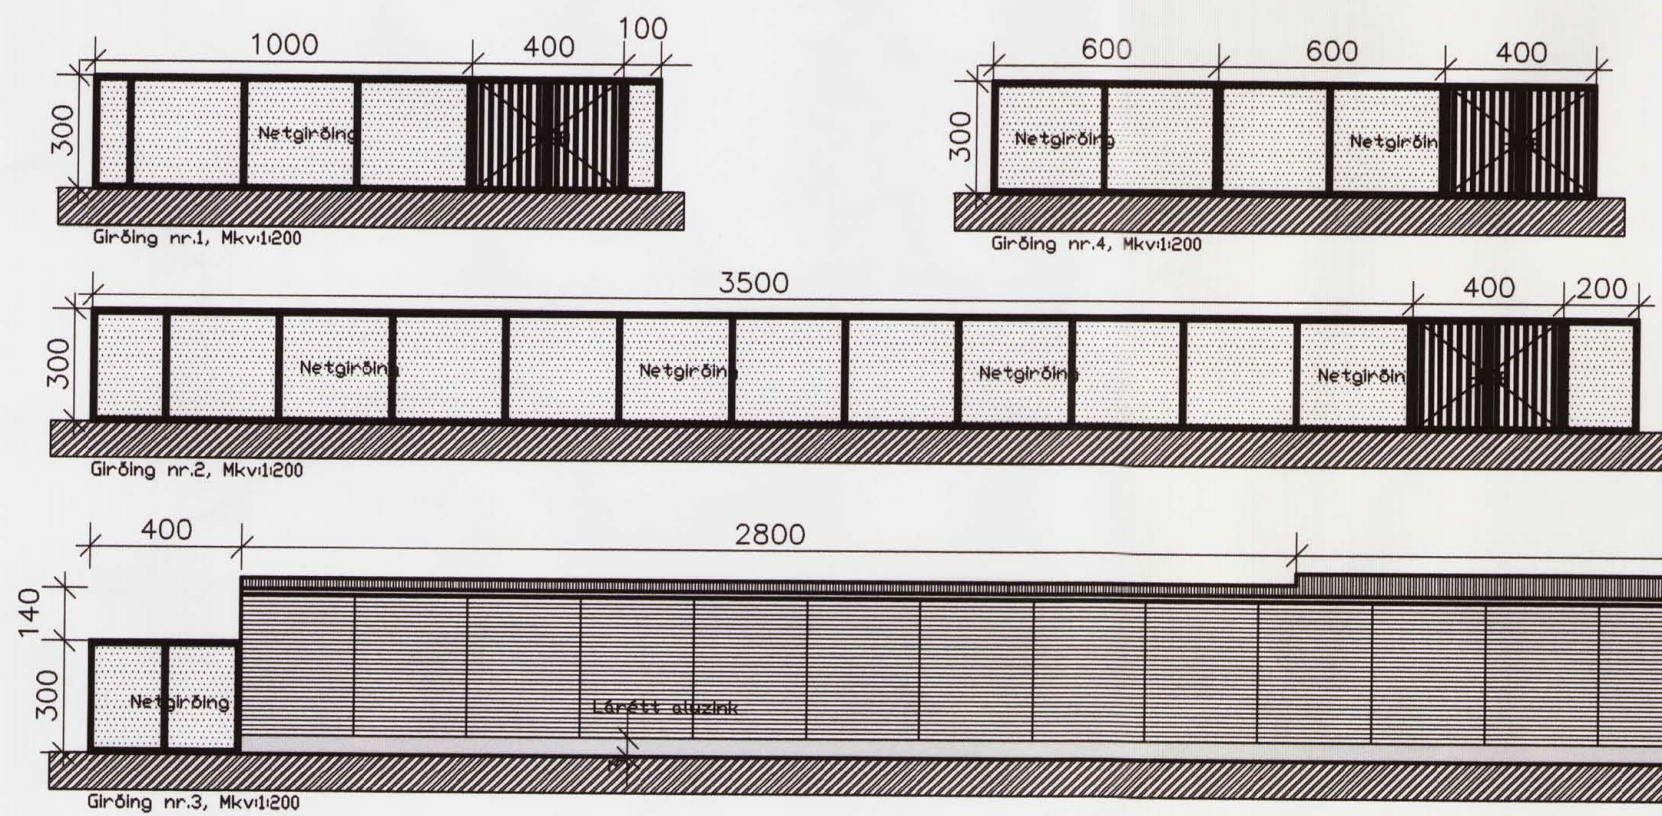

Girðing umhverfis lóð 1:200

DEILISKIPULAGSBREYTING Greinargerð.

Breyting frá gildandi skipulagi, sbr. uppráttur þessi dags. 01.02.2007, felst í eftirtöldum atriðum:

- Breyting á lögun byggingareits C.
- 3-5 m. há girðing um geymslulúð.
- Afmörkun byggingareits fyrir geymsluskýggni.
- Stökkun lóðar um 2-4m. til austurs um 320 m²
- Kvaðil um lagnr

- Mörk skipulagssvæða
- Opin svæði til sérstakra nota
- Stærð lóðar í fermetrum
- Öbundin byggingarlína
- Bílageymala
- Núverandi byggingar
- Nýbyggingar
- Fjöld bílastæða
- Nýtingarhlutfall
- Hámarksstærð byggingar
- Göngu- og hjólaðestígur
- Kvaðil um lagnr
- Breytingarsvæði

Mællílað sýnir nánar lóðamörk, byggingareitil, innkeyslur linn á lóðir og kvaðil ef einhverjar eru.

Deiliskipulagsbreyting þessi sem fengil hefur meðferð í samræmi við ákvæði 2. mgr. 26. gr. skipulags- og byggingarlaga nr. 73/1997 var samþykkt í SKIPULAGSRÁÐI þann 21. mars 2007.

Tillagan var grenndarkynnt frá 7. feb. 2007 með athugasemdafrest til 7. mars 2007.

Auglýsing um gildistöku breytingarinnar var birt í B-deild Stjórnartíðinda þann 2007.

Agusta Simbjörnsdóttir

Borgarsjóður tekur að sér að bæta það tjón sem einstakir aðilar kunna að verða fyrir við breytingu þessa.

Breytt			
1) 01.10.2005 Nýtt deiliskipulag, stökkun lóðar			JL
2) 30.05.2006 Breytt lögun lóðar og annað.			JL
HEITI VERKS:			
ÍPRÓTTAMÍÐSTÖÐIN			
FOSSALEYNI 1, REYKJAVÍK			
HEITI TEKNIÐAR:			
DEILISKIPULAGSBREYTING			
DAGS:	01.02.2007	HAUNAD:	JL, KÁ
VERÐUR:	1:1000	YFIR:	JL, KÁ
TEKNIÐAR:			
ALARK			
arkitektar ehf.			
S 01			
01 AF 02			