



Blesugrð, hluti gildandi deiliskipulags, samþ. i skipulagsráði 2004.  
m. 1:1000

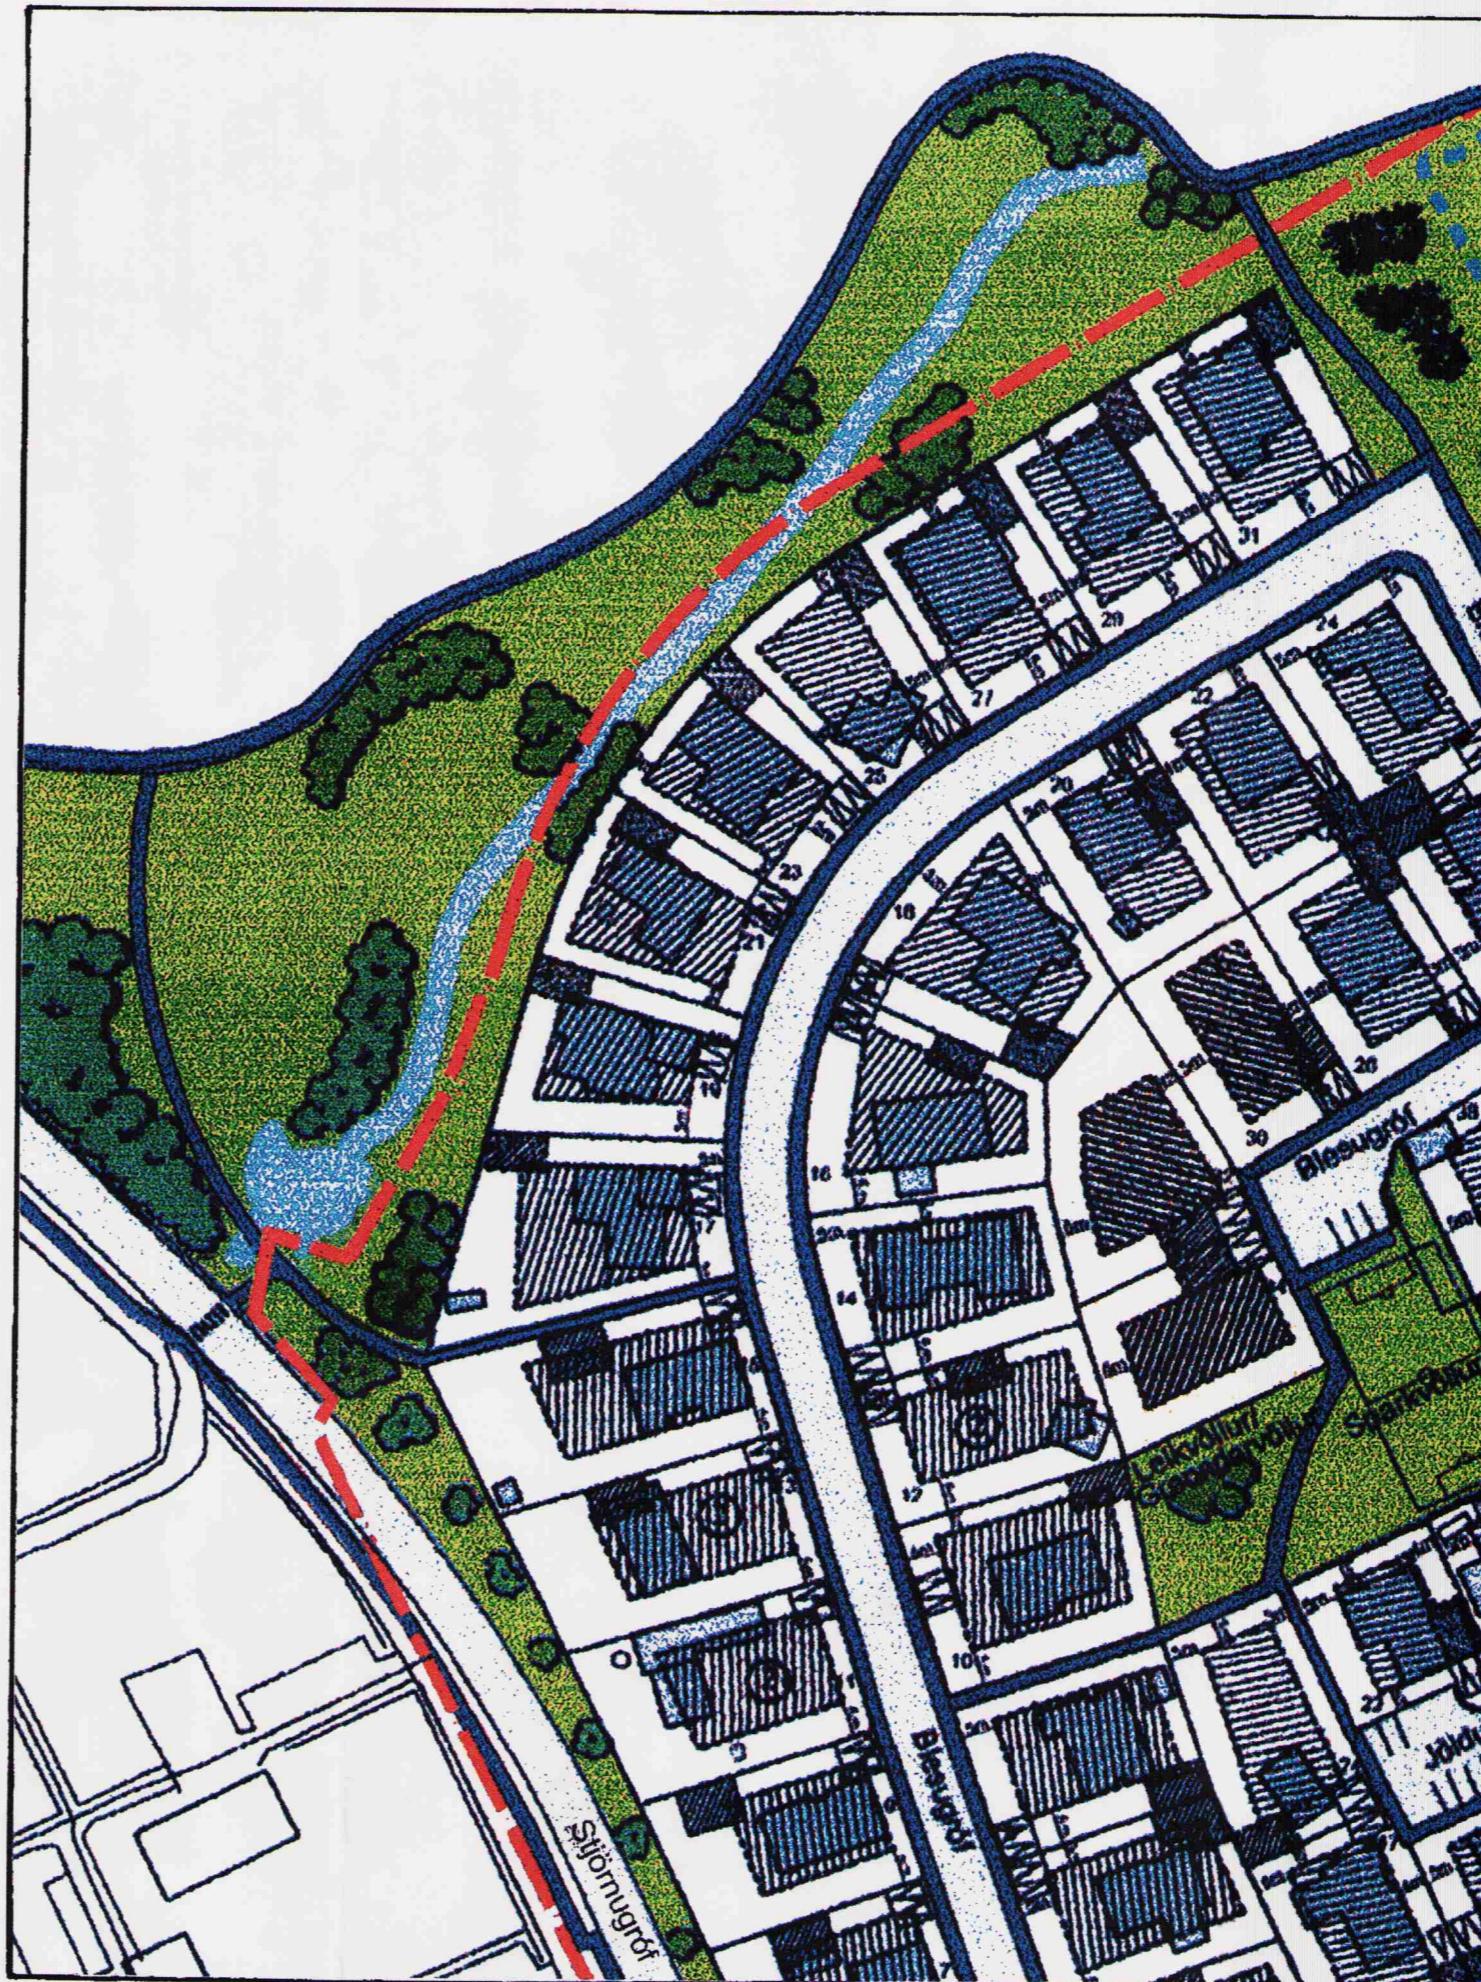

Deiliskipulagsbreyting vegna smádreifistövar OR við göngustig meðfram Stjörnugrð.  
m. 1:1000

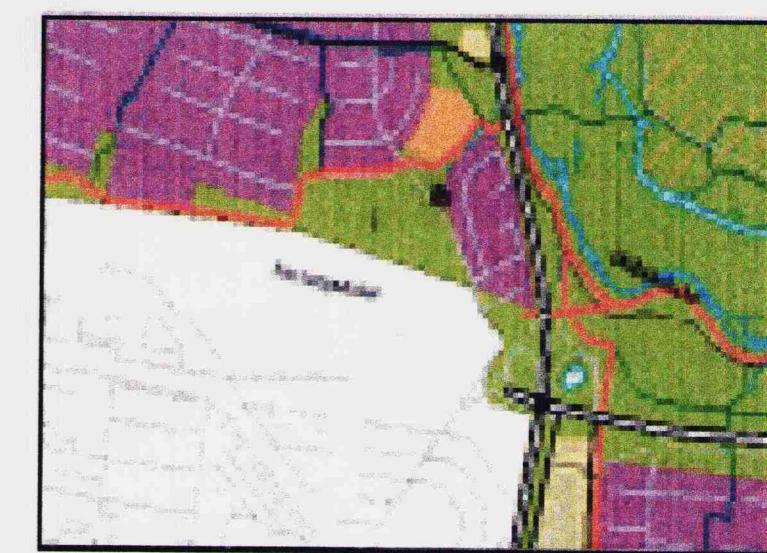


HLUTI AÐALSKIPULAGS REYKJAVÍKUR 2001-2004

Deiliskipulagsbreyting þessi sem fengi hefur meðferð í samræmi  
við ákvæði 2. mgr 26.gr. skipulags- og byggingalaga nr.73/1997 var  
sambykkt í Borgarsjóði pann 11. des. 2006  
Tillagan var grenndarkynnt frá 7. des. 2006 með athugasemdarfresti  
til 1. maí. 2008  
Auglysing um gildistöku deiliskipulagsins var birt í B-deild  
Stjórnartíðinda pann 12. júní 2009

*þróf Þorvaldsson*

Borgarsjóður tekur sô sér að bæta það ljón sem einstakir aðilar  
kunna verða fyrir við breytingu þessa.

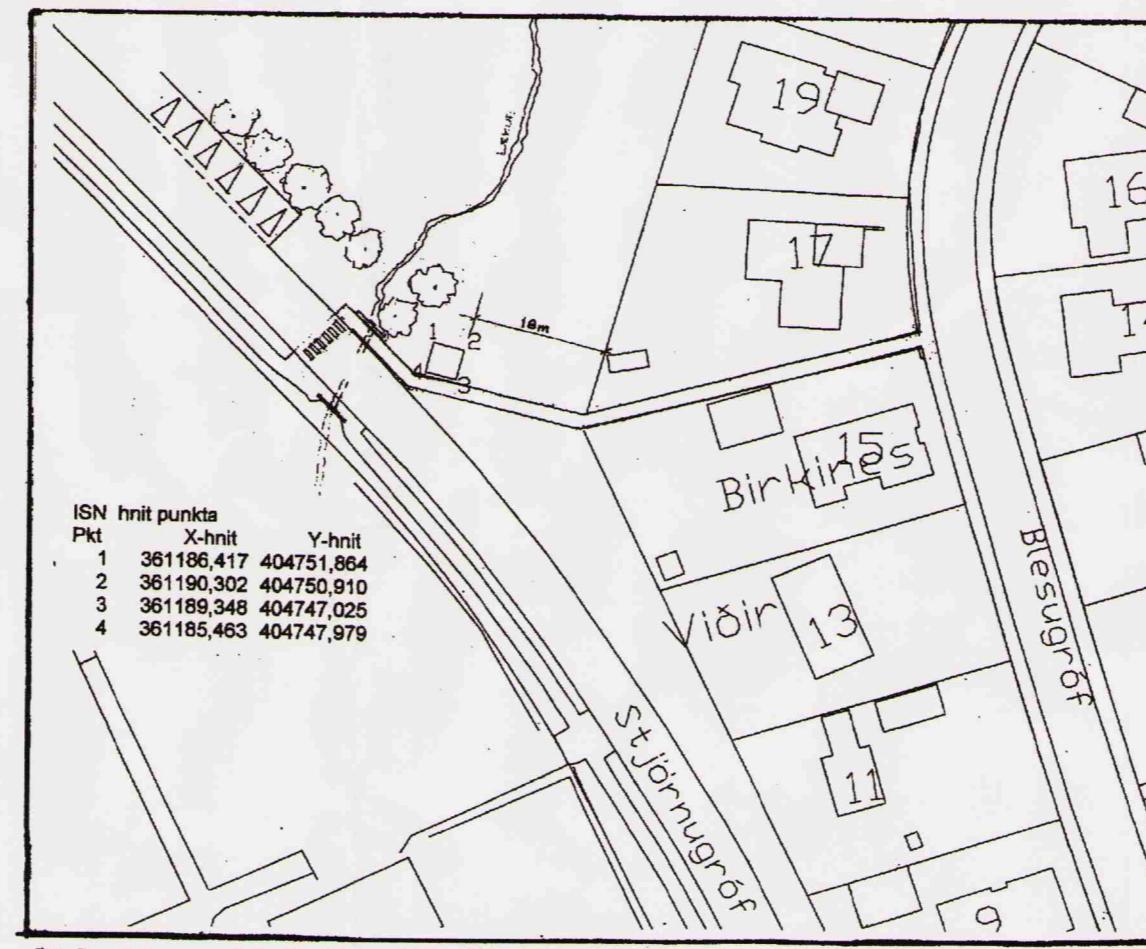

Staðsettning smádreifistövar OR við göngustig við Stjörnugrð, m. 1:1000

Breytt 14.11.2008  
Lóð dreifistövar færð lítilega til vesturs frá  
auglýstu skipulagi og pannig komið til móts  
við athugasemdir íbúa.

**BLESUGRÓF / STJÖRNUGRÓF**  
Smádreifistöð OR  
Júlí 2008

**FERDINAND ALFREÐSSON**  
arkitekt, TEIKNISTOFAN ENGJAVEGI 6  
104 Reykjavík, s. 5526670 kt. 170937-4579  
netfang: ferdinand @ simnet.is

*Ferdinand Alfreðsson*