
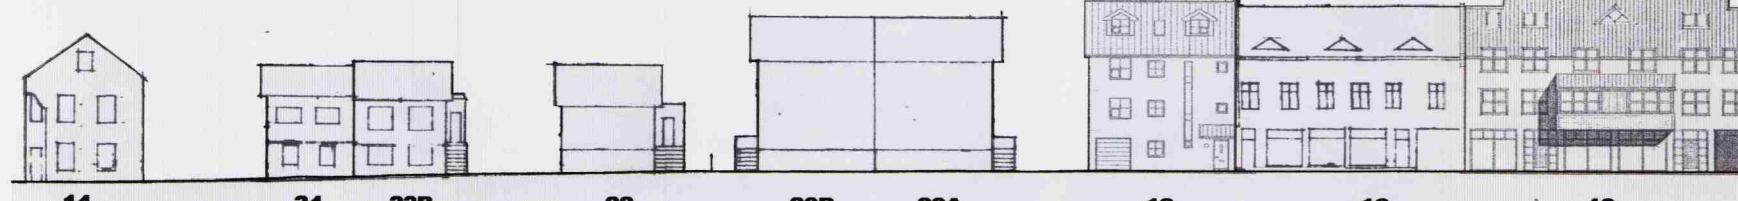
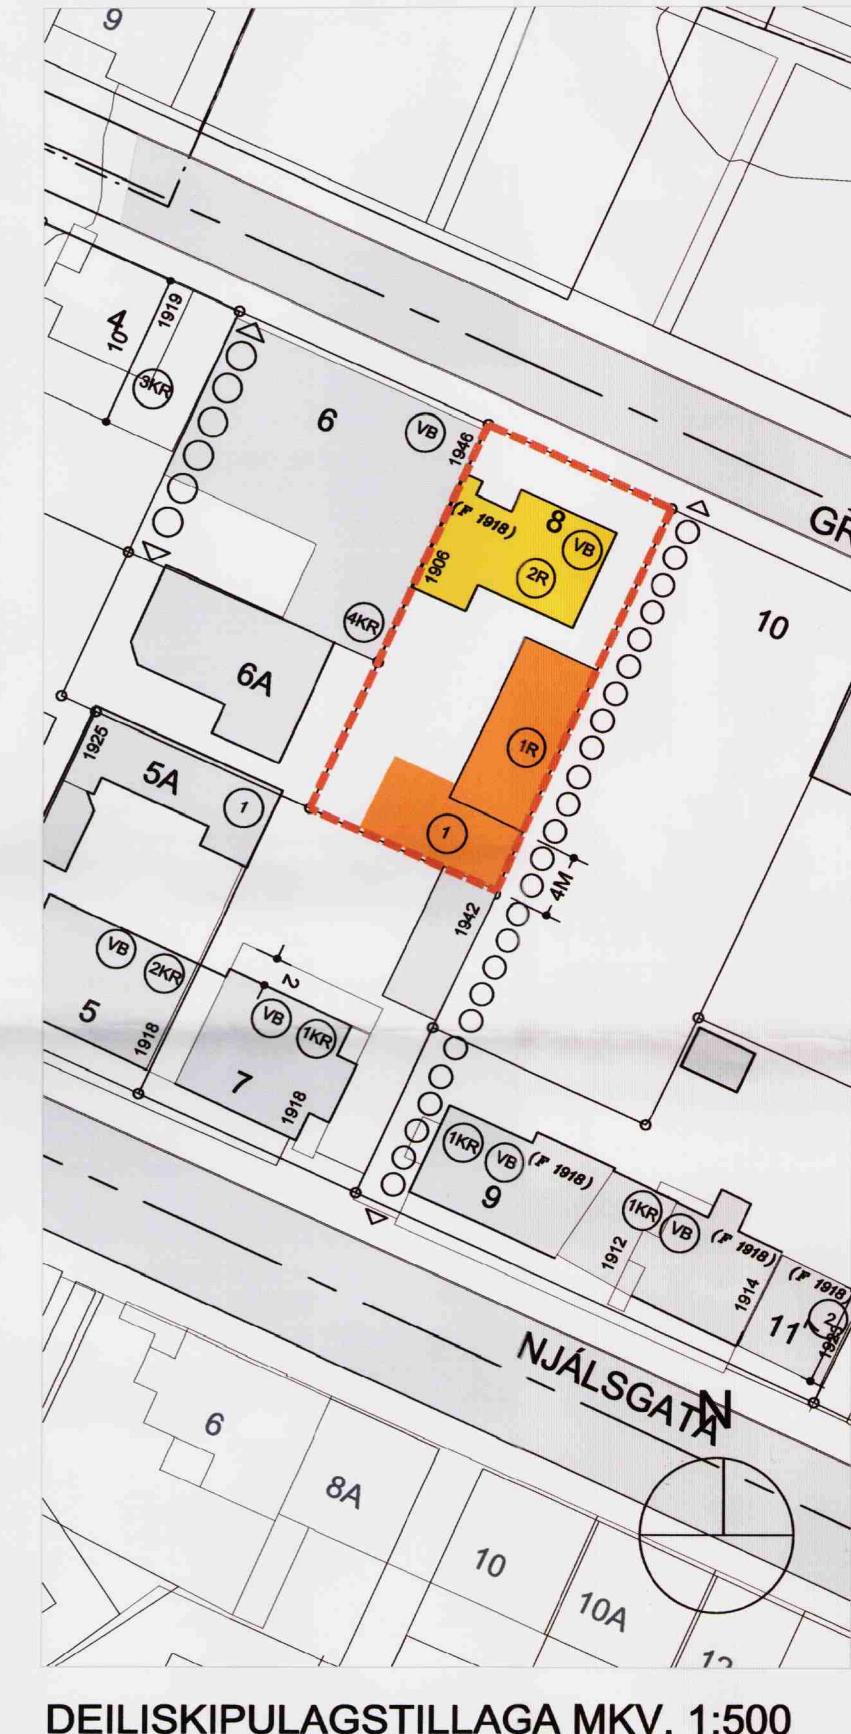


BREYTING Á DEILISKIPULAGI FYRIR GРЕTTISGÖTU 8

REITUR 1.182.1

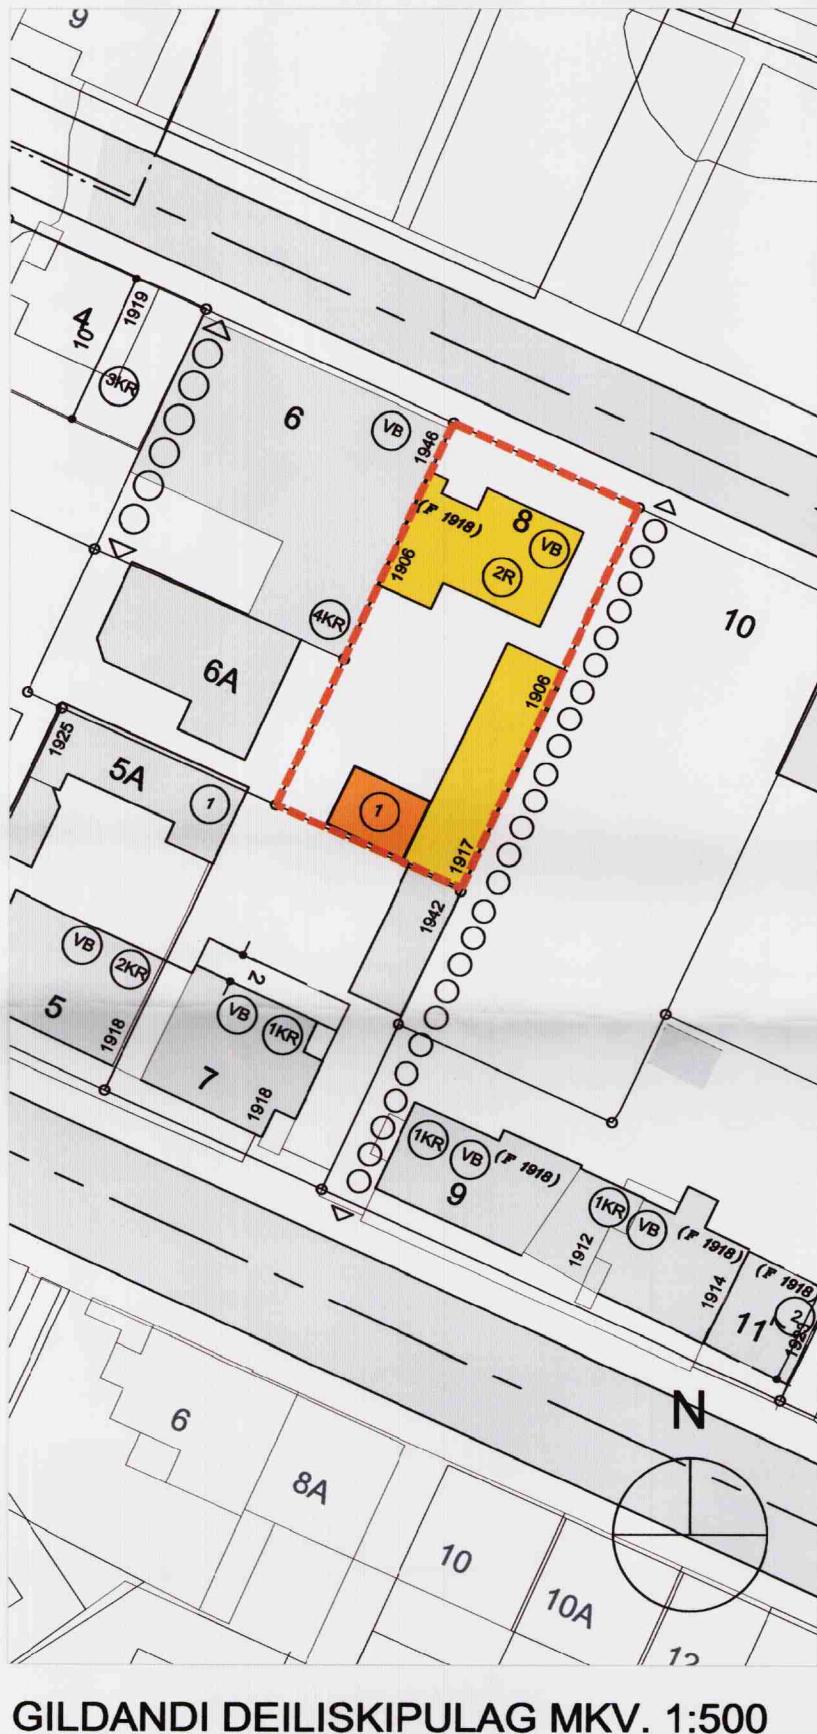

KENNISNIÐ GРЕTTISGATA

GREINARGERÐ

Í gildi er deiliskipulag staðgreinisreits 1.182.1 sem afmarkast af Grettisgötu, Njálgötu, Klapparstig og Frakkastig sem samþykkt var í borgarráði þann 26.11.2002, með síðari breytingu.

Deiliskipulagstillaða þessi gerir ráð fyrir breytingum á deiliskipulagi Grettisgötu 8 hvað varðar leyfilegan fjöldi hæða á lóðinni og hækjun á nýtingarhlutfalli.

Heimilt er að gera minniháttar breytingar á húsum, s.s. svalir, kvisti, skyggni og lagfæringer án þess að koma þurfi til breytingar á deiliskipulagi, enda séu breytingarnar í samræmi við ákvæði byggingsreglugerðar og meðfylgjandi greinagerðar og skilmála. Breytingar skulu í öllum tilfellum miðast við aðstæður.

SKILMÁLAR VEGNA BAKHÚSS:

Heimilt er að rífa númerandi bakhús og byggja upp innan byggingsareits.

Að örðuleti gilda skilmálar fyrir reitinn óbreyttir

NÚVERANDI ÁSTAND

HEITI	lóð(m2)	NHL	lóð(m2)	
Grettisgata 8	383	0,6	383	Heimild til stækunar á bakhúsi.

SKILMÁLAR

HEITI	lóð(m2)	NHL	lóð(m2)	
Grettisgata 8	383	0,7	383	Heimild til stækunar og hækunar á bakhúsi.

BREYTING Á DEILISKIPULAGI

Eftirfarandi breytingar eru gerðar á samþykktu deiliskipulagi. Að Grettisgötu 8 er leyfð hækjun á bakhúsi úr einni hæð í eina hæð og ris. Auk þess er leyfð hækjun á nýtingarhlutfalli.

Að örðu leyti gildir á reitnum deiliskipulag, greinargerð og uppráttur, samþykkt var í borgarráði þ. 17.03.2003, dags. 26.nóvember 2002.

NÚVERANDI ÁSTAND

HEITI	lóð(m2)	NHL	lóð(m2)	
Grettisgata 8	383	0,7	383	Heimild til stækunar og hækunar á bakhúsi.



BREYTTIR SKILMÁLAR

HEITI	lóð(m2)	NHL	lóð(m2)	
Grettisgata 8	383	0,7	383	Heimild til stækunar og hækunar á bakhúsi.



KENNISNIÐ
NÚVERANDI ÁSTAND MKV. 1.200

KENNISNIÐ MKV. 1.200

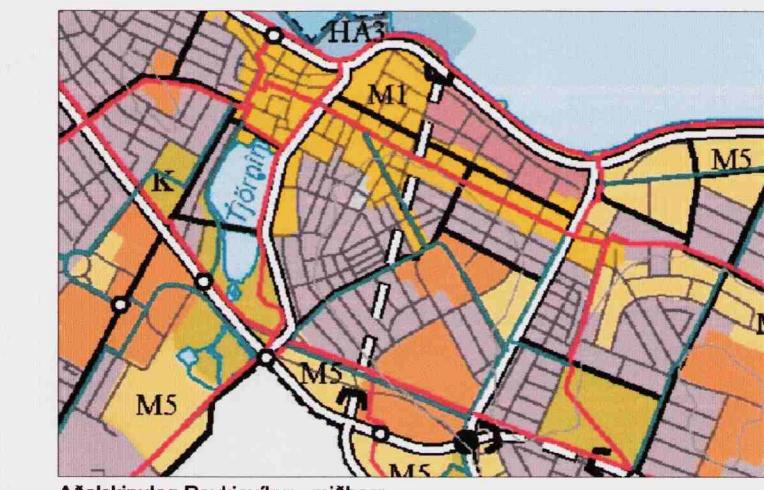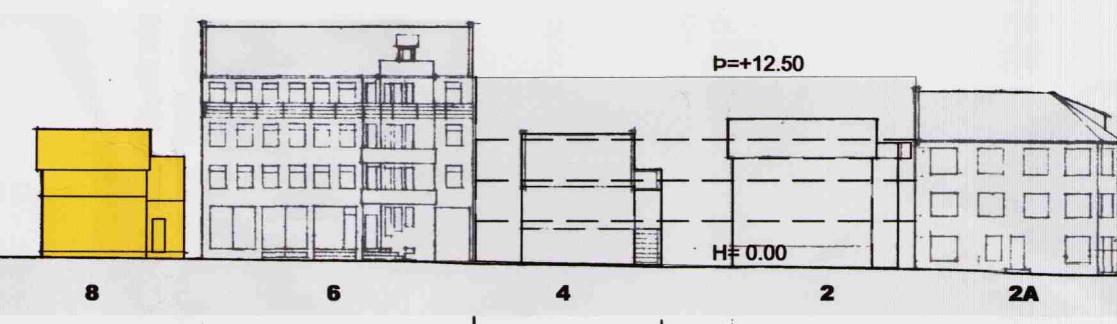

Breyting 26. nov. 2008.
Skilmálar vagna bakhús.
Eftir kynningu er stærð risheðartakmörkuð til stuðurs, samkvæmt uppráttu.

Nánari skilmálar, markmið og forsendur deiliskipulagsins koma fram í heftinu "Miðborgarsvæði Reykjavíkurborgar. Greinargerð og deiliskipulagsskilmálar fyrir staðgreinireit 1.181.1

SKÝRINGAR


- AFMÖRKUN DEILISKIPULAGSBREYTINGA
- NÝBYGGING/HÁMARKS BYGGINGARREITUR
- LÓÐAMÖRK
- (IKR) HÆÐ/KJALLARI/NÝTANLEGT RIS
- (VB) VERNDUN BYGGÐAMYNSTURS
- (F 1918) BYGGT FYRIR 1918

Deiliskipulagsbreyting þessi sem fengið hefur meðferð í samræmi við ákvæði 2. mgr. 26. gr. skipulags- og byggingsarlaiga nr. 73/1997 var samþykkt í **SKIPULAGSRÁÐI** þann 3. des. 2008

Tillagan var grenndarknýtt frá 24. sept. 2008 með athugasemdfresti til 20. október 2008.

Auglýsing um gildistöku breytingarinnar var birt í B-deild Stjórnartíðinda þann 20. október 2008.

Borgarsjóður tekur að sér að bæta það tjón sem einstakir aðilar kunna að verða fyrir við breytingu þessa.

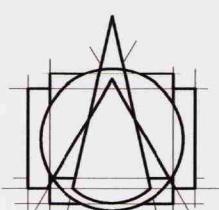

Tark

TEKNISTOFAN ehf

ARKITEKTAR - BRAUTARHOLTI 6

105 REYKJAVÍK - ÍSLAND

SÍMI: 553 8750 - FAX: 568 9820

teiknistofan@tark.is - www.tark.is

IVON STEFÁN CILIA FAÍ 141155-4159
BJARNI SNÆBJÖRNSSON FAÍ 020753-4989
ÁSGEUR ÁSGEIRSSON BFÍ 060161-5429

STADGREINIR 1.182.1
BREYTING Á DEILISKIPULAGI
FYRIR GРЕTTISGÖTU 8
28. ÁGÚST 2008 br. 12. september 2008
br.eftir kynningu 26. nóvember 2008