


Sorpeyðing höfuðborgarsvæðisins bs. Urðunarstaðurinn í Álfnesi DEILISKIPLAGSBREYTING

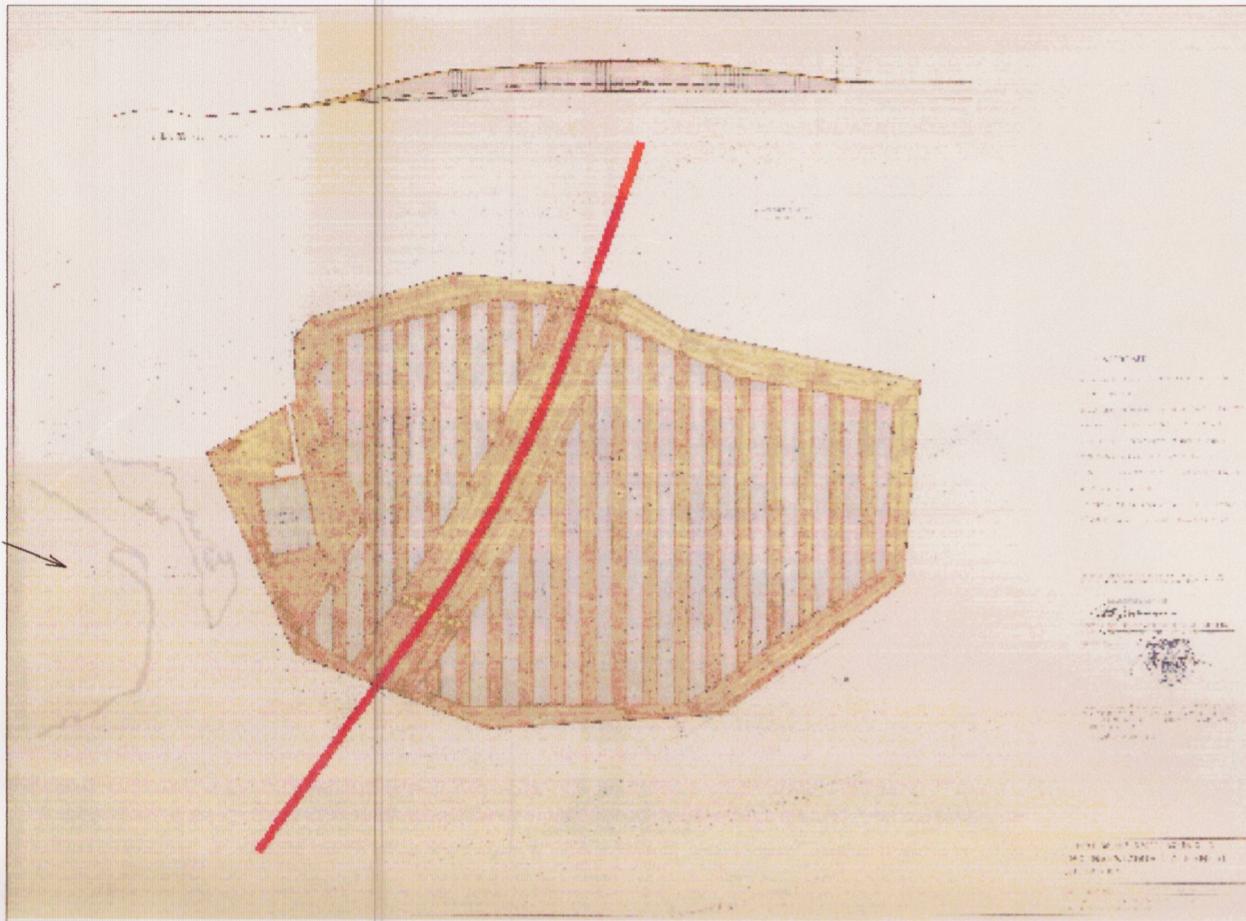

Gildandi deiliskipulag af urðunarstaðnum í Álfnesi.
Samþykkt í hreppsnefnd Kjalarnefnd 24. okt. 1990 og staðfest af skipulagsstjóra 1. júlí 1991.
Myndin er skönnuð m.kv. 1:10.000

Afmörkun deiliskipulags er breytt, annarsvegar fellur úr gildi afmörkun urðunarstaðar vestan Sundabrautar og hinsvegar er gert ráð fyrir því að nýta land á milli númerandi urðunarstaðar og fyrirhugaðar tengibrautar við Sundabraut (Víðunesveg) sem sorpförgunarsvæði. Sorpförgunarsvæði vestan Sundabrautar er fellt út.

Tillaga er í samræmi við auglýsta breytingu á Aðalskipulag Reykjavíkur 2001-2014 sem auglýst var 26.10-07.12.2005.

GREINARGERD

Tilkoma Sundabrautar skerðir rými til urðunar og styttr endingartíma númerandi urðunarstaðar verulega. Tillaga að deiliskipulagi gerir ráð fyrir að miðað verður við endingu urðunarstaðarins til ársins 2014.

Innan athafnasvæðis sorpförgunar fer fram starfsemi tengd sorpfögun og endurvinnslu.

Afmörkun skipulagssvæðisins nær yfir um 46 ha landsvæði, þar af er stærð fyrirhugaðs urðunarsvæðis um 34 ha og er hámarkshæð fyllingar 50 m.y.s. sem er um það bi sú hæð sem er á númerandi vegi að svæðinu Víðunesvegi.

Hlíðarhalli miðast við að nægur vatnshalli sé fyrir hendi og að fyllsta öryggis sé gætt þ.e. að ekki sé hættá á skriði úr hlíðum haugsins


Mörk milli jaðarsvæðis - og urðunarsvæðis er ekki bindandi og geta færst til eftir hönnun á yfirborði urðunarstaðarins innan skipulagssvæðisins.

Vestan fyrirhugaðar Sundabrautar er athafnasvæði Sorpu, þar hefur verið komið upp búnaði fyrir hreinsun sigvatns. Á afmörkuðu reit innan athafnasvæðisins er kvöld um hreinsun sigvatns.


Kvöld er um lagnaleiðir frá urðunarstaðar að hreinsbúnaði fyrir sigvatn, þar sem frárennslí frá botndreni urðunarsvæðis verður leitt í gengum vegfyllingu Sundabrautar.

Byggingarreitur er afmarkaður umhverfis hreinsimannvirki.

Gera þarf breytingu á deiliskipulagi verði farið í byggingu stærra hreinsimannvirkis en þess sem fyrir er, þar sem gerð verður grein fyrir stærð og umfangi mannvirkis.

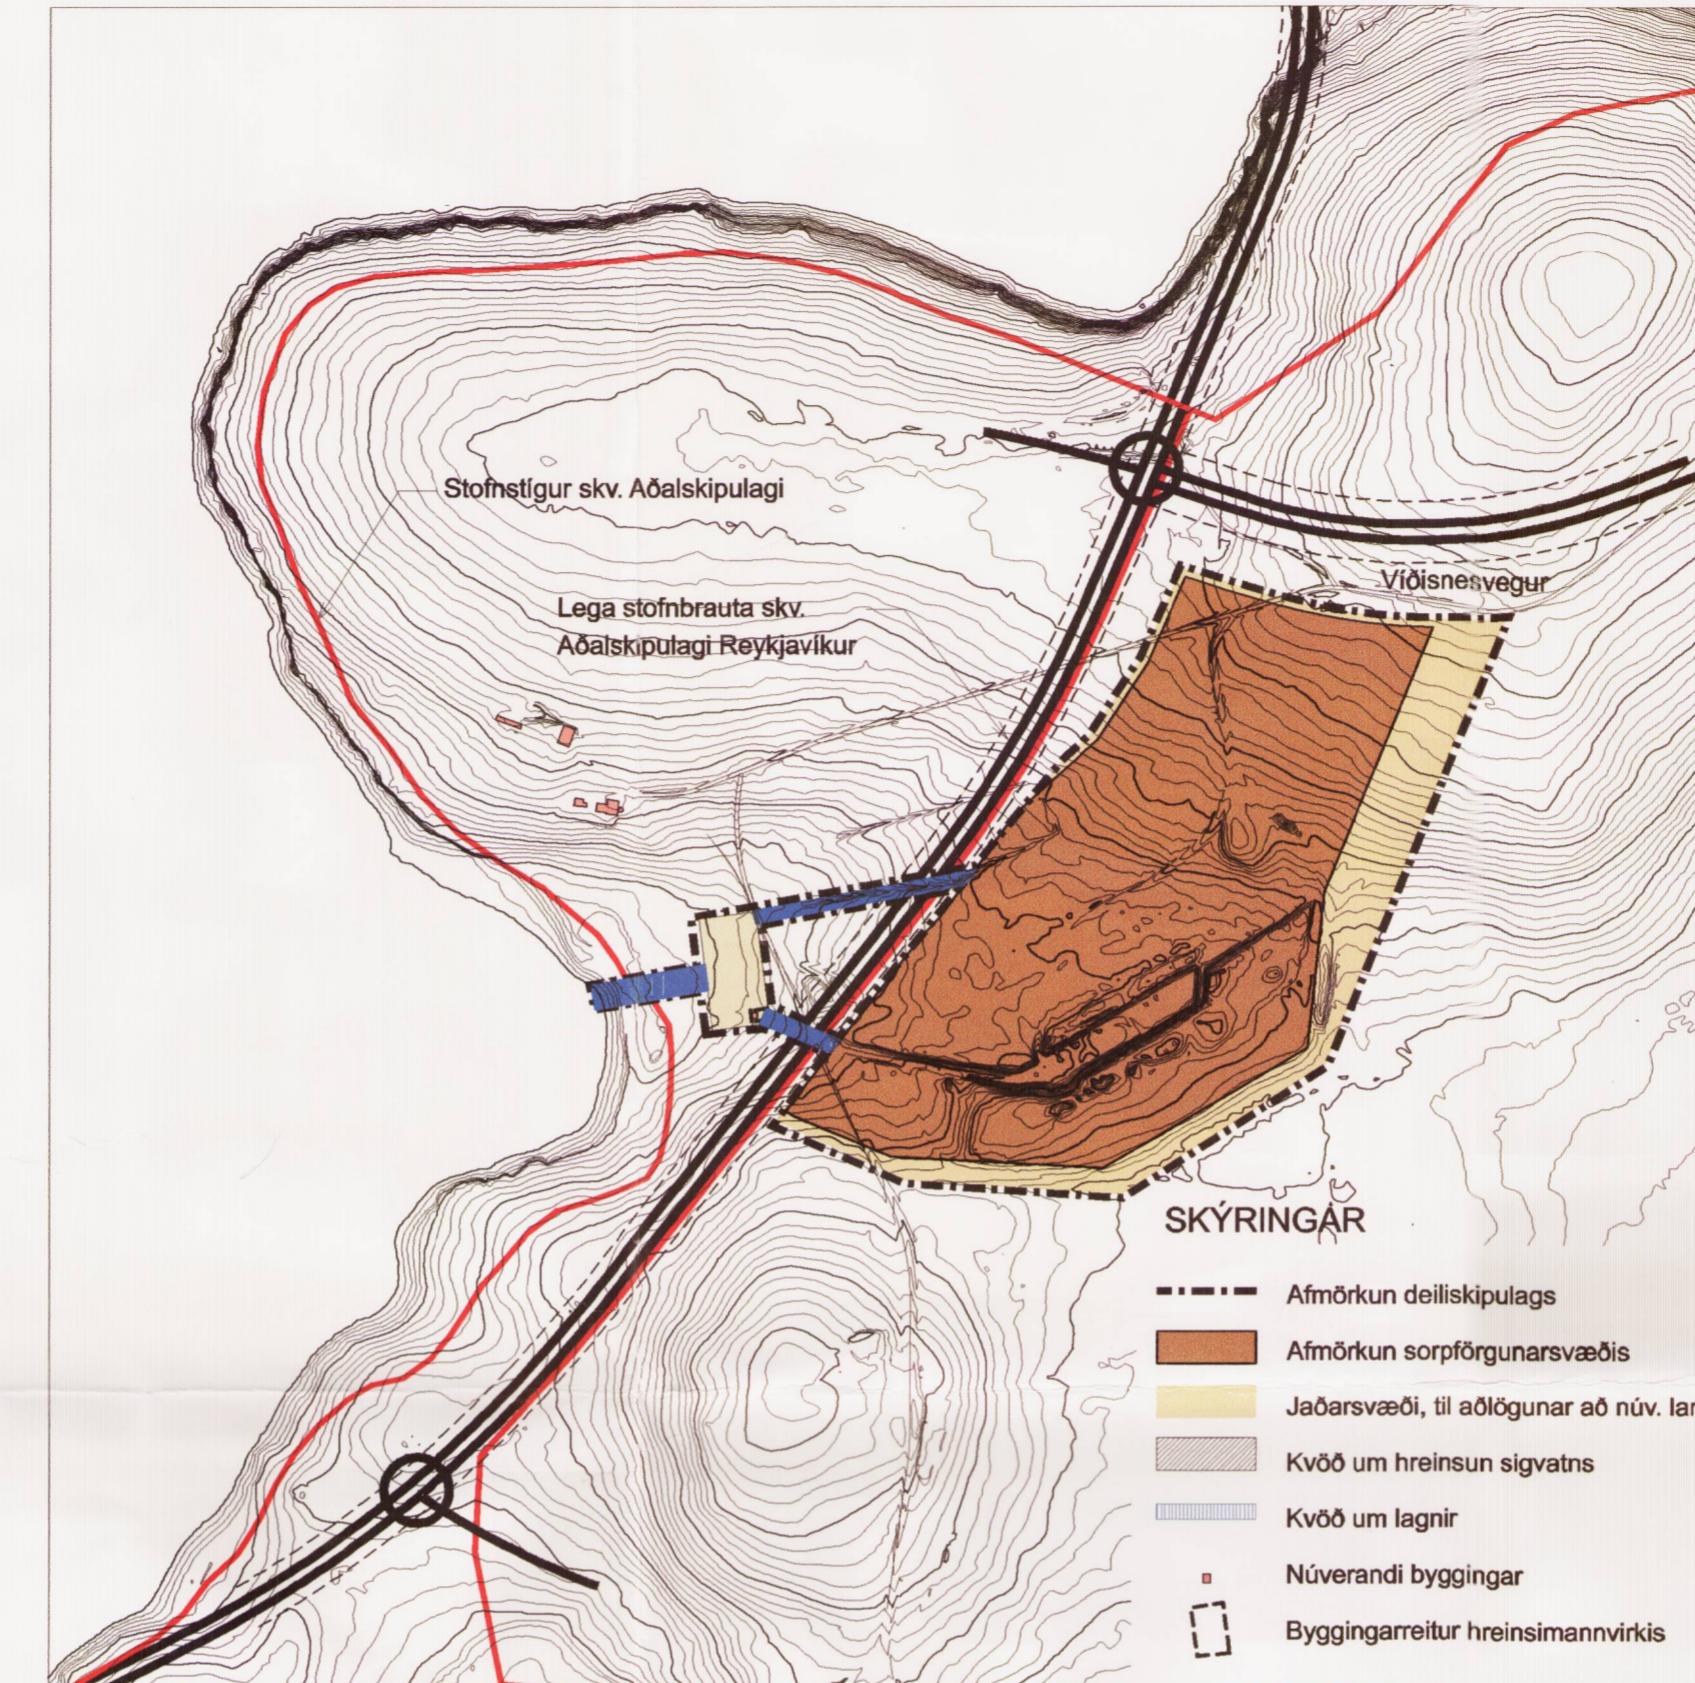

Tillaga að breytingu á deiliskipulagi af urðunarstaðnum í Álfnesi. M.kv. 1:10.000

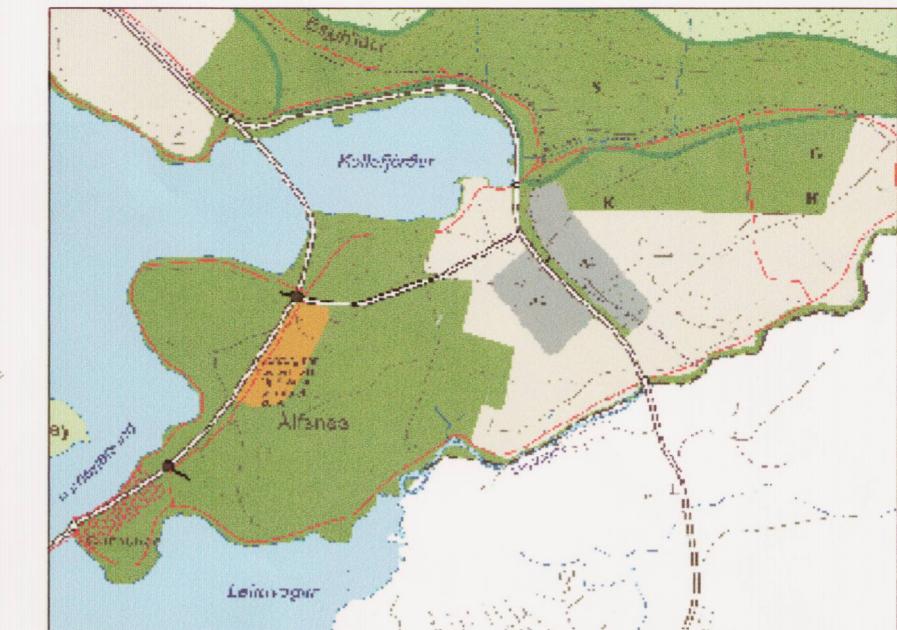

Aðalskipulag Reykjavíkur 2001-2014.
Aðalskipulagsbreyting auglýst 26.10-07.12.2005

SAMÞYKKTIR:
Auglýsing um gildistöku deiliskipulagsins var birt í B-deild Stjórnartíðinda þann 2006.

Deiliskipulagsbreyting þessi, sem auglýst hefur verið skv. 25. gr. skipulags- og byggingalaga nr. 73/1997 var samþykkt i skipulagsráði þann 1. mars

og í borgarráði þann 9. mars 2006

Deiliskipulagsbreyting þessi var auglýst frá 20. mars 2006
með athugasemda fresti til 2. maí 2006

Auglýsing um gildistöku breytingar var birt í B-deild Stjórnartíðinda þann 2006

Hljóðan Bragðaslotthús

Deiliskipulagsbreyting þessi er staðfest með fyrirvara um niðurstöður mats á umhverfisáhrifum þeirra framkvæmda sem háðar eru mati á umhverfisáhrifum samkvæmt lögum nr. 106/2000

Með samþykkt þessa deiliskipulags fellur úr gildi áður samþykkt deiliskipulag af urðunarstaðnum í Álfnesi frá 24.okt. 1990.

REYKJAVÍKURBORG
Skipulag og byggingarvö, Borgartíð 3, sími 5632340, fax 5623219

LANDMÓTUÐ HAMRABORG 12 - 200 KÖPAVÖGUR - SÍMI: 554 5300 - FAX: 554 5300 - NETFAX: landmota@landmota.is

STUÐULL
Verkfræði og jarðfræðiþjónustu

URÐUNARSTAÐUR Í ÁLFNESI
TILLAGA AÐ BREYTINGU Á DEILISKIPULAGI.

DEILISKIPULAG -
YFIRLIT SUPPDRÁTTUR

SKIPULAG: BJB, SGÁ
TEIKNAÐ: BJB, SGÁ, AEK, PRS
SAMÞYKKT

KVARÐI 1:10.000
VERKNR.

KT.
REYKJAVÍK
TEIKN. NR.
dagur. 24.02.2006
BR.