


Deiliskipulag - 1:1000



Skýringarmyndir - 1:500

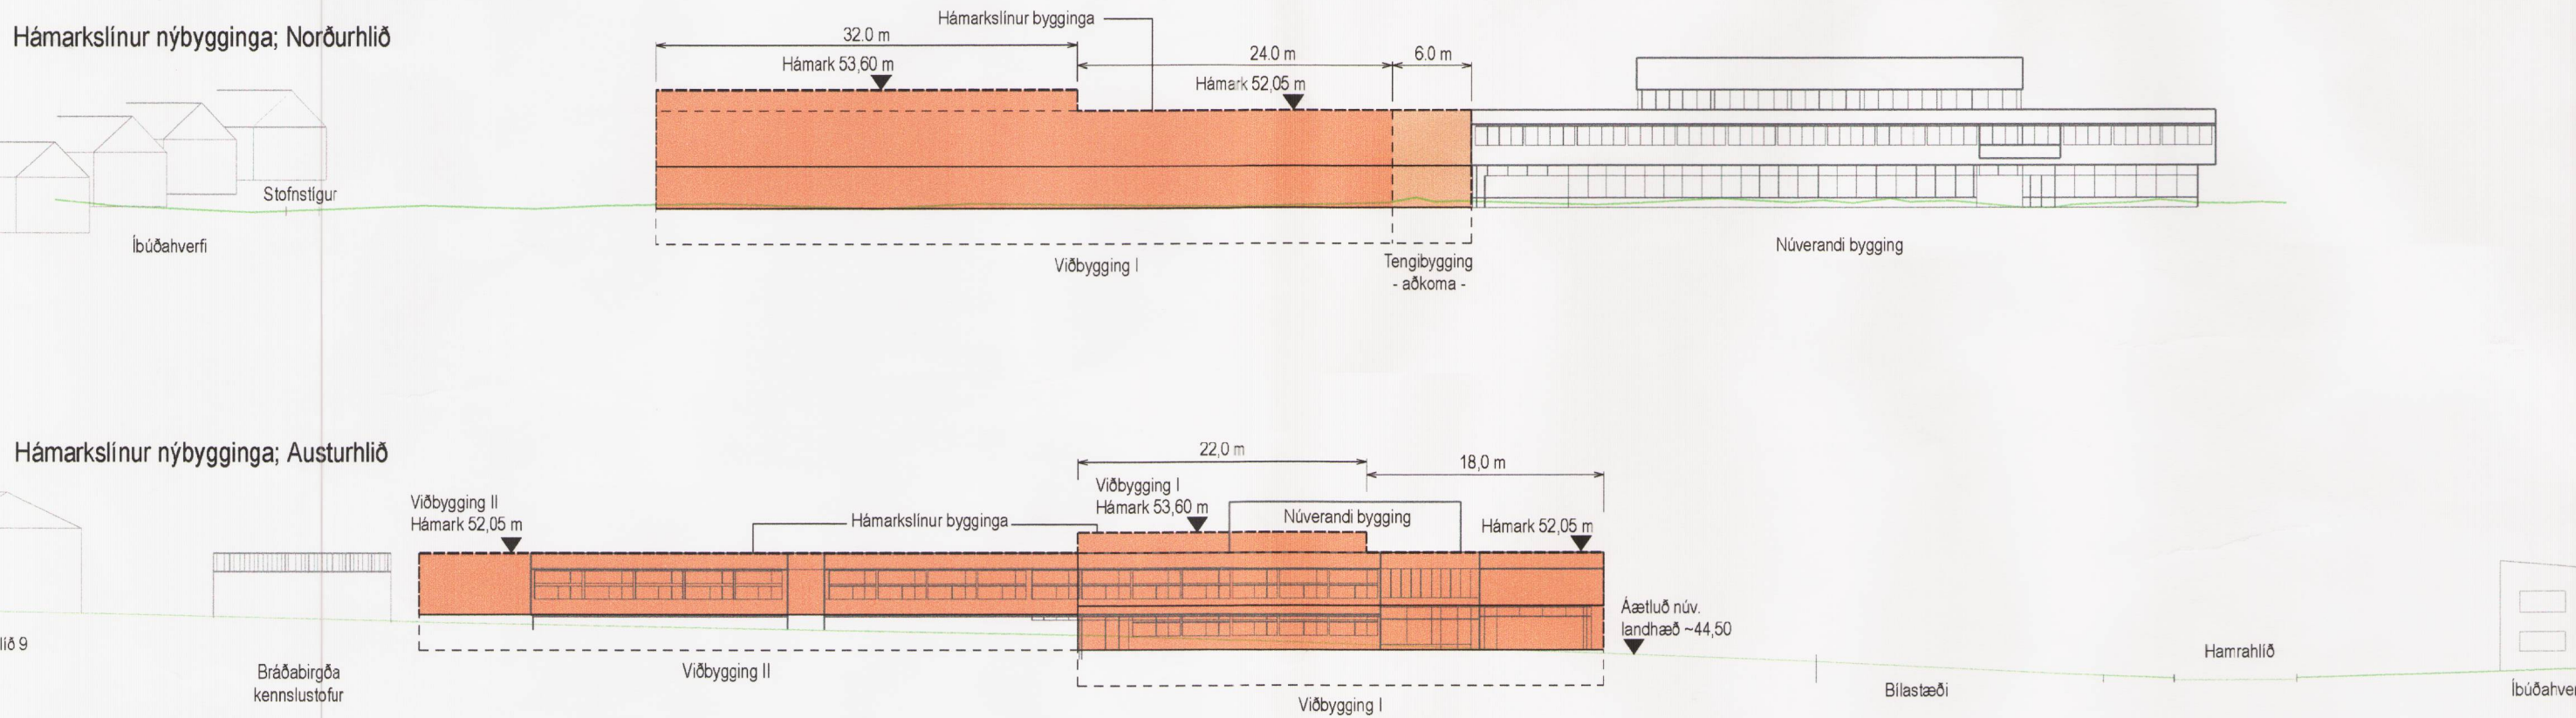

Breytingar sem gerðar voru að auglýsingatíma loknum


Byggingarreitur

- Leyfileg hámarkshæð fyrirhugaðrar viðbyggingar (byggingarreitur I) lækkuð úr K:55.90 í K:53.60.
- Sá hluti byggingarreits I sem hærrí er hefur verið minnkaður og færður að SA mörkum byggingarreits I.
- Breytingarnar eru nánar tiltekið eftirfarandi: Reiturrinn hefur verið lengdur um 12.5m til austurs, hann dreginn inn um 7.0m að norðan og um 24.0m að vestan.

Gönguleiðir, bilastæði og aðkoma

- Gönguleið innan lóðar, norðan fyrirhugaðrar tengibyggingar, hefur verið færð austur fyrir aðkomu bíla frá Hamrahlíð.
- Aðkomu við Hamrahlíð hefur verið hnikað til vesturs.
- Akvæðum hefur verið bætt í greinargerð um að fyrirkomulag göngu-leiða, bilastæða og staðsetning aðkomu frá Hamrahlíð sé leiðbeinandi.

Eldra deiliskipulag - Ekki í kvarða

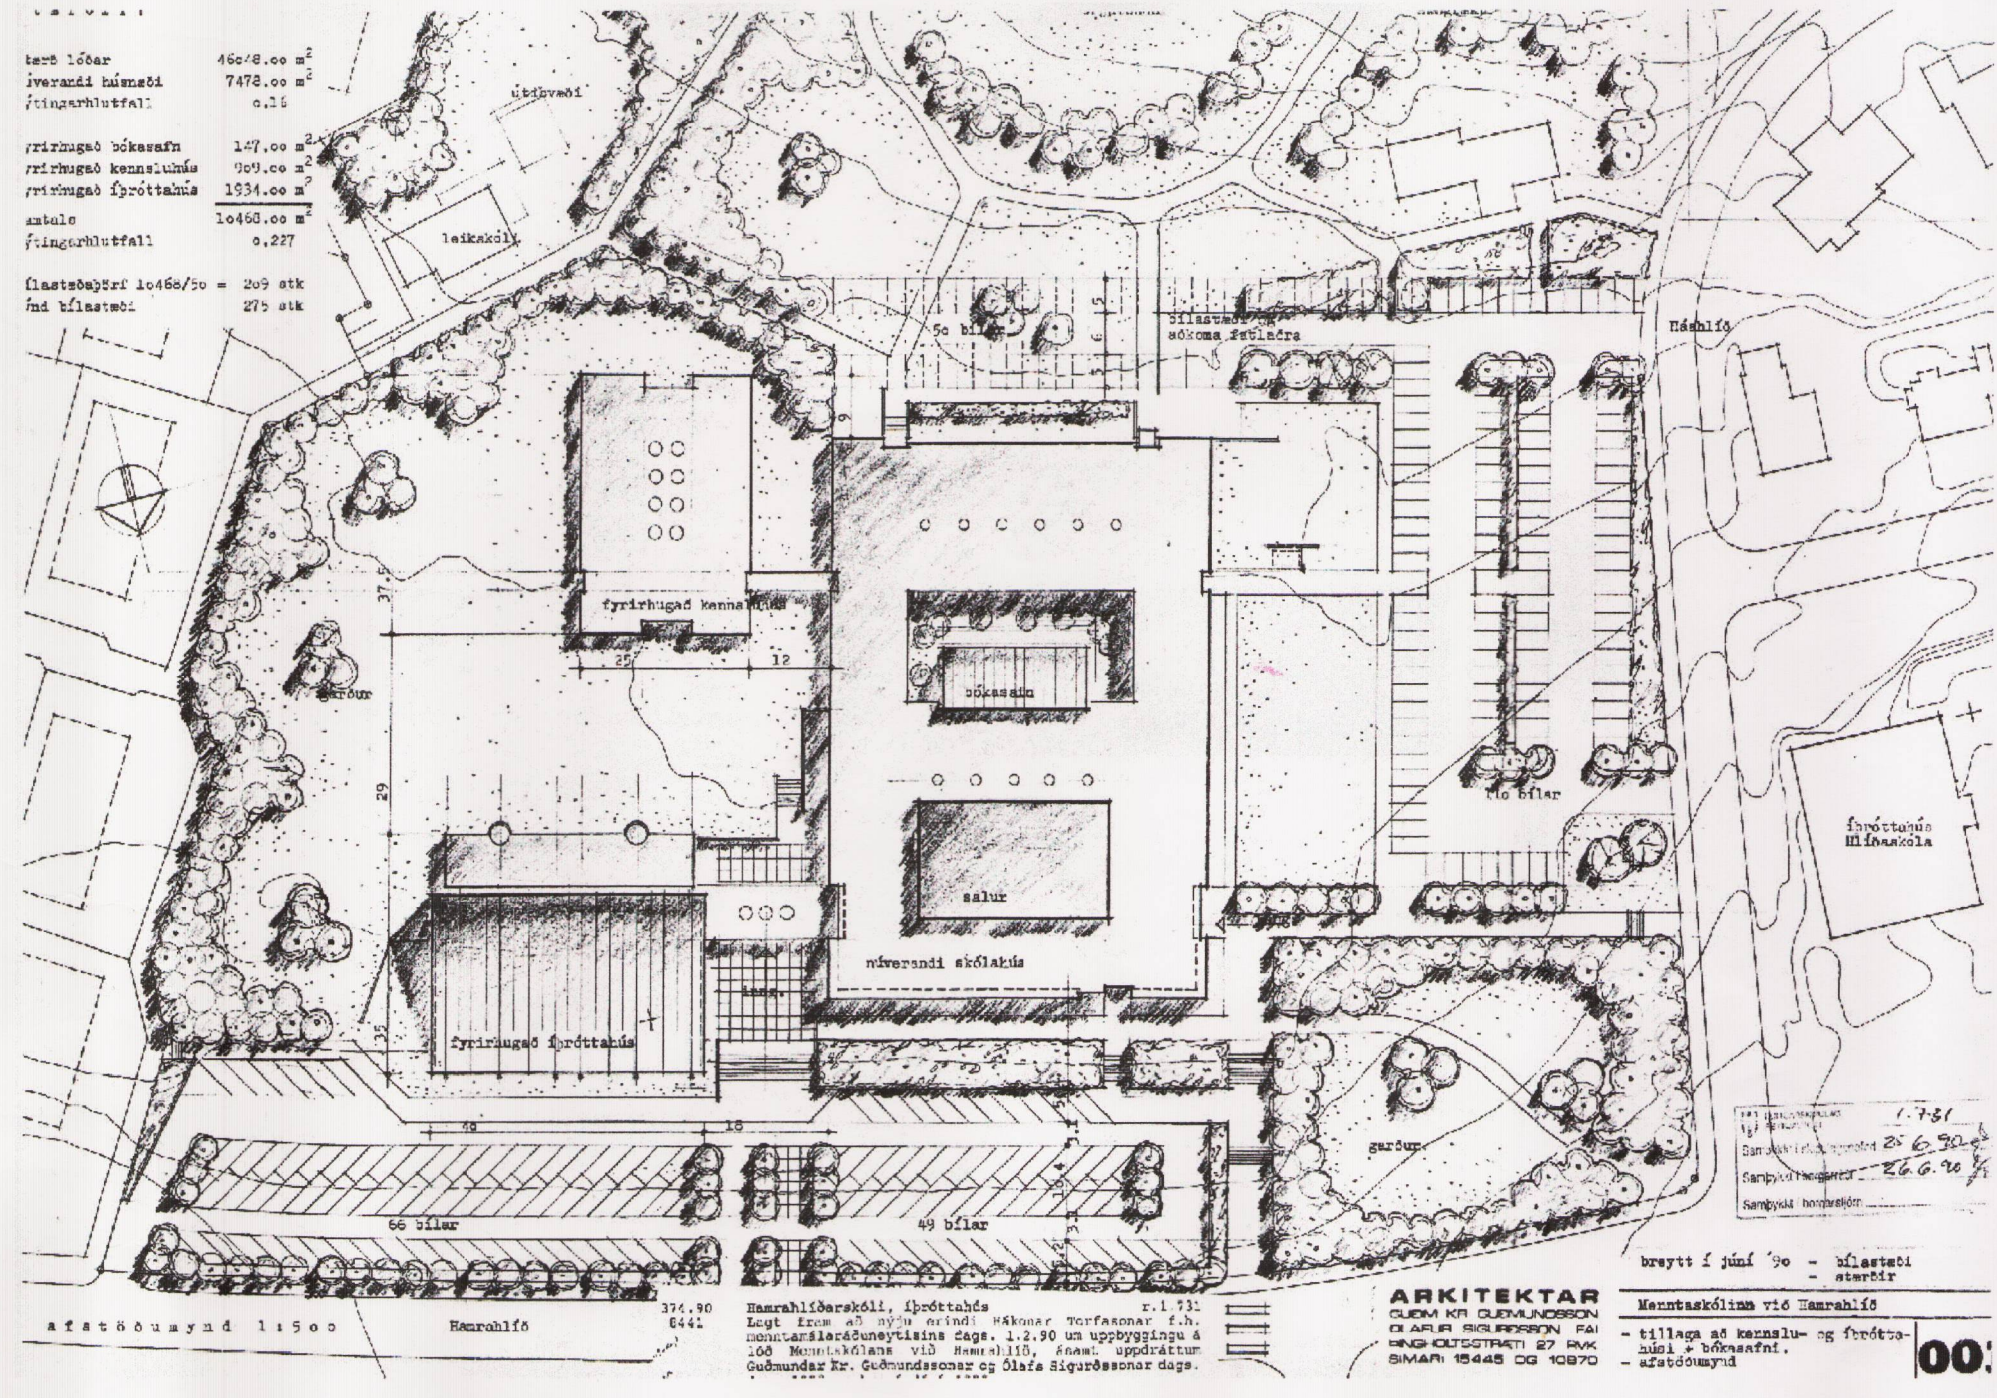

Endurskoðun á gildandi skipulagi

Gildandi skipulag
 Skipulagsstýllaga Guðmundar Kr. Guðmundssonar og Ólafs Sigurðssonar dags. jan. 1990 og br. í júní 1990 var samþykkt í skipulagsnefnd 25.6.1990 og í borgarráði 26.6.1990. Uppdrátturinn sýnir ekki fyrirkomulag á syðsta hluta lóðar en uppefni lóðarstærð er 46.048m².

Skipulagsuppdráttur samþykktur 26.6.1990 í borgarráði er núgildandi deiliskipulag.

Breytingar

Eftirfarandi breytingar eru gerðar í tillögu að deiliskipulagi Menntaskólans við Hamrahlíð:

- Hámarkslinum bygginga hefur verið bætt inn.
- Byggingarreitur hafa verið stækkaðir og þeim hnikað til.
- Leyfilegt byggingarmagn hefur verið aukið og nýtingarhlutfall er þar með hærrá.
- Fjöldi bilastæða hefur verið aukinn og framtíðarstæðum markaðir reitur norðan fyrirhugaðrar viðbyggingar I.

Í eftirfarandi töflu má sjá samantekt breytinga.

	Gildandi skipulag	Tillaga að deiliskipulagi
Stærð lóðar / skipulagssvæðis	46.048 m ²	43.595 m ²
Núverandi húsnæði	7.478 m ²	7.530 m ²
Fyrirhugaðar byggingar	Bókasafn 147 m ² Kennsluhús 909 m ² Íþróttahús 1.934 m ²	Viðbygging I 4.000 m ² Viðbygging II 1.985 m ²
	Samtals: 2.990 m²	Samtals: 5.985 m²
Byggingar samtals	10.468 m²	13.515 m²
Nýtingarhlutfall	0,227	0,31
Bilastæði	275	303

Sérstækar kvæðir fyrir viðbyggingar eru:

- Hæð viðbyggingar I skal ekki vera umfram hæðarkóta 52,05m og 53,60m (hæðarkerfi Reykjavíkur) sbr. uppdrátt og skýringarmyndir.
- Hæð viðbyggingar II skal ekki vera umfram hæðarkóta 52,05m (hæðarkerfi Reykjavíkur) sbr. uppdrátt og skýringarmyndir.
- Húsgæði viðbygginga skal taka mið af núverandi byggingu.
- Allir hlutar hús skulu standa innan byggingarreits.
- Taka skal sérstakt tillit til skuggamyndunar á aðliggjandi lóðum við hönnun nýbygginga.

Göngustígar

Stofnstígar eru við suður- og vesturmörk skipulagssvæðis og skal sjá til þess að mannvirki þrungið ekki að þeim. Göngustígar skulu tryggja gott aðgengi að húsnæði skólans, frá bilastæðum, stofnstígam og Hamrahlíð og Háuhlíð. Fyrirkomulag stíga á uppdrætti er leiðbeinandi. Gera skal ráð fyrir sérstök svæði við skólabyggingar fyrir reiðhjól. Fyrirkomulag fyrir reiðhjól á uppdrætti er ekki bindandi.

Bráðabirgða kennslustofur

Tvær bráðabirgða kennslustofur eru á lóð, als 168m². Þegar viðbygging II verður reist er gert ráð fyrir að fjarlægja stofurarnar.

Bilastæði

Fjöldi bilastæða er ákvarðaður skv. 3. kafla skipulagsreglugerðar nr. 400/1998. Forsendur eru fjöldi skólastofa og stærð skrifstofu- og þjónusturýmiskólans.

Húsnæði	Fjöldi kennslustofa	m ²	Fjöldi bilastæða
Núverandi byggingar Menntaskólans	29	-	145
Viðbygging I	12	-	60
Viðbygging II	12	-	60
Skrifstofu og þjónusturými / starfsfólk	-	1100m ²	32
		Samtals: 297	Par af skulu 3 bilastæði sérmerkt fyrir fatlaða

Gert er ráð fyrir að samnýtta bilastæði fyrir kennslustofur og íþróttahús, þar sem íþróttahús mun ekki auka umferð inn á svæðið eða þörf á bilastæðum.

Bilastæðapörf Menntaskólans við Hamrahlíð verður fullnægð á lóð skólans. Fjöldi bilastæða fyrir fatlaða er bindandi. Einnig skal sjá fyrir sjúkrahúsaðkomu fatlaðra sbr. uppdrátt. Fyrirkomulag bilastæða á uppdrætti er ekki bindandi.

Á lóð Háuhlíðar 9 er gert ráð fyrir allt að 6 bilastæðum.

Almennar kvæðir

Nýtingarhlutfall skipulagssvæðisins skal miðast við 0,31. Samkvæmt því er leyfilegt byggingarmagn á svæðinu 13.515 m².

Skipulagssvæðið	
Byggingar	Stærð
Núverandi byggingar	7.530 m ²
Nýbyggingar	5.985 m ²
Alla	13.515 m²
Stærð skipulagssvæðis	43.595 m ²
Nýtingarhlutfall svæðis	0,31

Lóð Menntaskólans við Hamrahlíð	
Byggingar	Stærð
Menntaskólinn við Hamrahlíð	7.157 m ²
Viðbygging I (áætlað)	4.000 m ²
Viðbygging II (áætlað)	1.985 m ²
Alla	13.142 m²
Stærð lóðar	42.259 m ²
Nýtingarhlutfall lóðar	0,31

Lóð Háuhlíðar 9	
Byggingar	Stærð
Núverandi bygging	373 m ²
Alla	373 m²
Stærð lóðar	1.336 m ²
Nýtingarhlutfall lóðar	0,28

Á skipulagsuppdrætti hefur verið markaður byggingarreitur fyrir þessi mannvirki.

Aðkoma að menntaskólanum við Hamrahlíð er frá Hamrahlíð og Háuhlíð. Staðsetning og fyrirkomulag aðkomu á uppdrætti er leiðbeinandi. Aðkoma að Háuhlíð 9 er frá Háuhlíð, sbr. uppdrátt.

Taka skal fullt tillit til kvæða um hitaveitulegn, holræsi, jarðsímstremg, gangstíga og lýsingu skv. uppdrátti. Auk þess skal taka tillit til kvæða um tryggisáðkomu og aðkomu fyrir sorphlíðu sbr. uppdrátt.



YFIRLITSMYND, ÚR AÐALSKIPULAGI REYKJAVÍKUR 2001-2024

Deiliskipulag Menntaskólinn við Hamrahlíð

Deiliskipulag: Deiliskipulagsuppdráttur, mkv.: 1:1000, A1, dags: 30.6.2005
Greinargerð dags: 30.6.2005

Skýringar

---	Nb.	Núverandi bygging
---	Nyb.	Nýbygging
---	k	Kjallari
---	H.47,80	Gölfkoti aðal hæð
---	þ.52,05	Hámarks þakkóti
---	15	Fjöldi bilastæða
---	16	Fjöldi framtíðar bilastæða
---	P	Bilastæði
---	17	Bilastæði fatlaðra
---	18	Sjúkrahúsaðkoma fatlaðra

Skýringarmyndir:

---	Hámarkslinur bygginga	---	Viðbygging I og II
---	Núverandi byggingar	---	Tengibygging

Hnitkerfi: ISN83
 Kortgeragnar: LUKR, VSÓ RÁÐGJÖF

Deiliskipulag þetta sem fengið hefur meðferð í samræmi við ákvæði 25. gr. skipulagsgrunnlagans nr. 73/1997 var samþykkt í **Skipulagsnefnd** þann 21. júní 2005 og í **Borgarráði** þann 7. júlí 2005.

Tillagan var auglýst frá 6. júní 2005 með athenagesamdröf til 17. júní 2005.

Auglýsing um gildistíma deiliskipulagsins var birt í B-deild Stjórnartíðinda þann 2005.

Stennum Valts Óskjöldur

VSÓ RÁÐGJÖF

BORGARTÚNI 20, 105 REYKJAVÍK, Sími 585-9200
 Símafaxi 585-9100, Netfang: vs@vs.is

HANNAÐ: Smári Johnsen
 TEIKNAD: Smári Johnsen
 KVARDI: 1:1000/1:500
 DAGS: Apríl 2005
 BREYTT: Ágúst 2005

REYKJAVÍKURBORG
 SKIPULAGS- OG BYGGINGARSVIÐ
 Borgartúni 3, 105 Reykjavík, s. 563-2340, fax 562-3219