


Gildandi deiliskipulag 1:1000

samþykkt í borgarráði: 19.10.2000

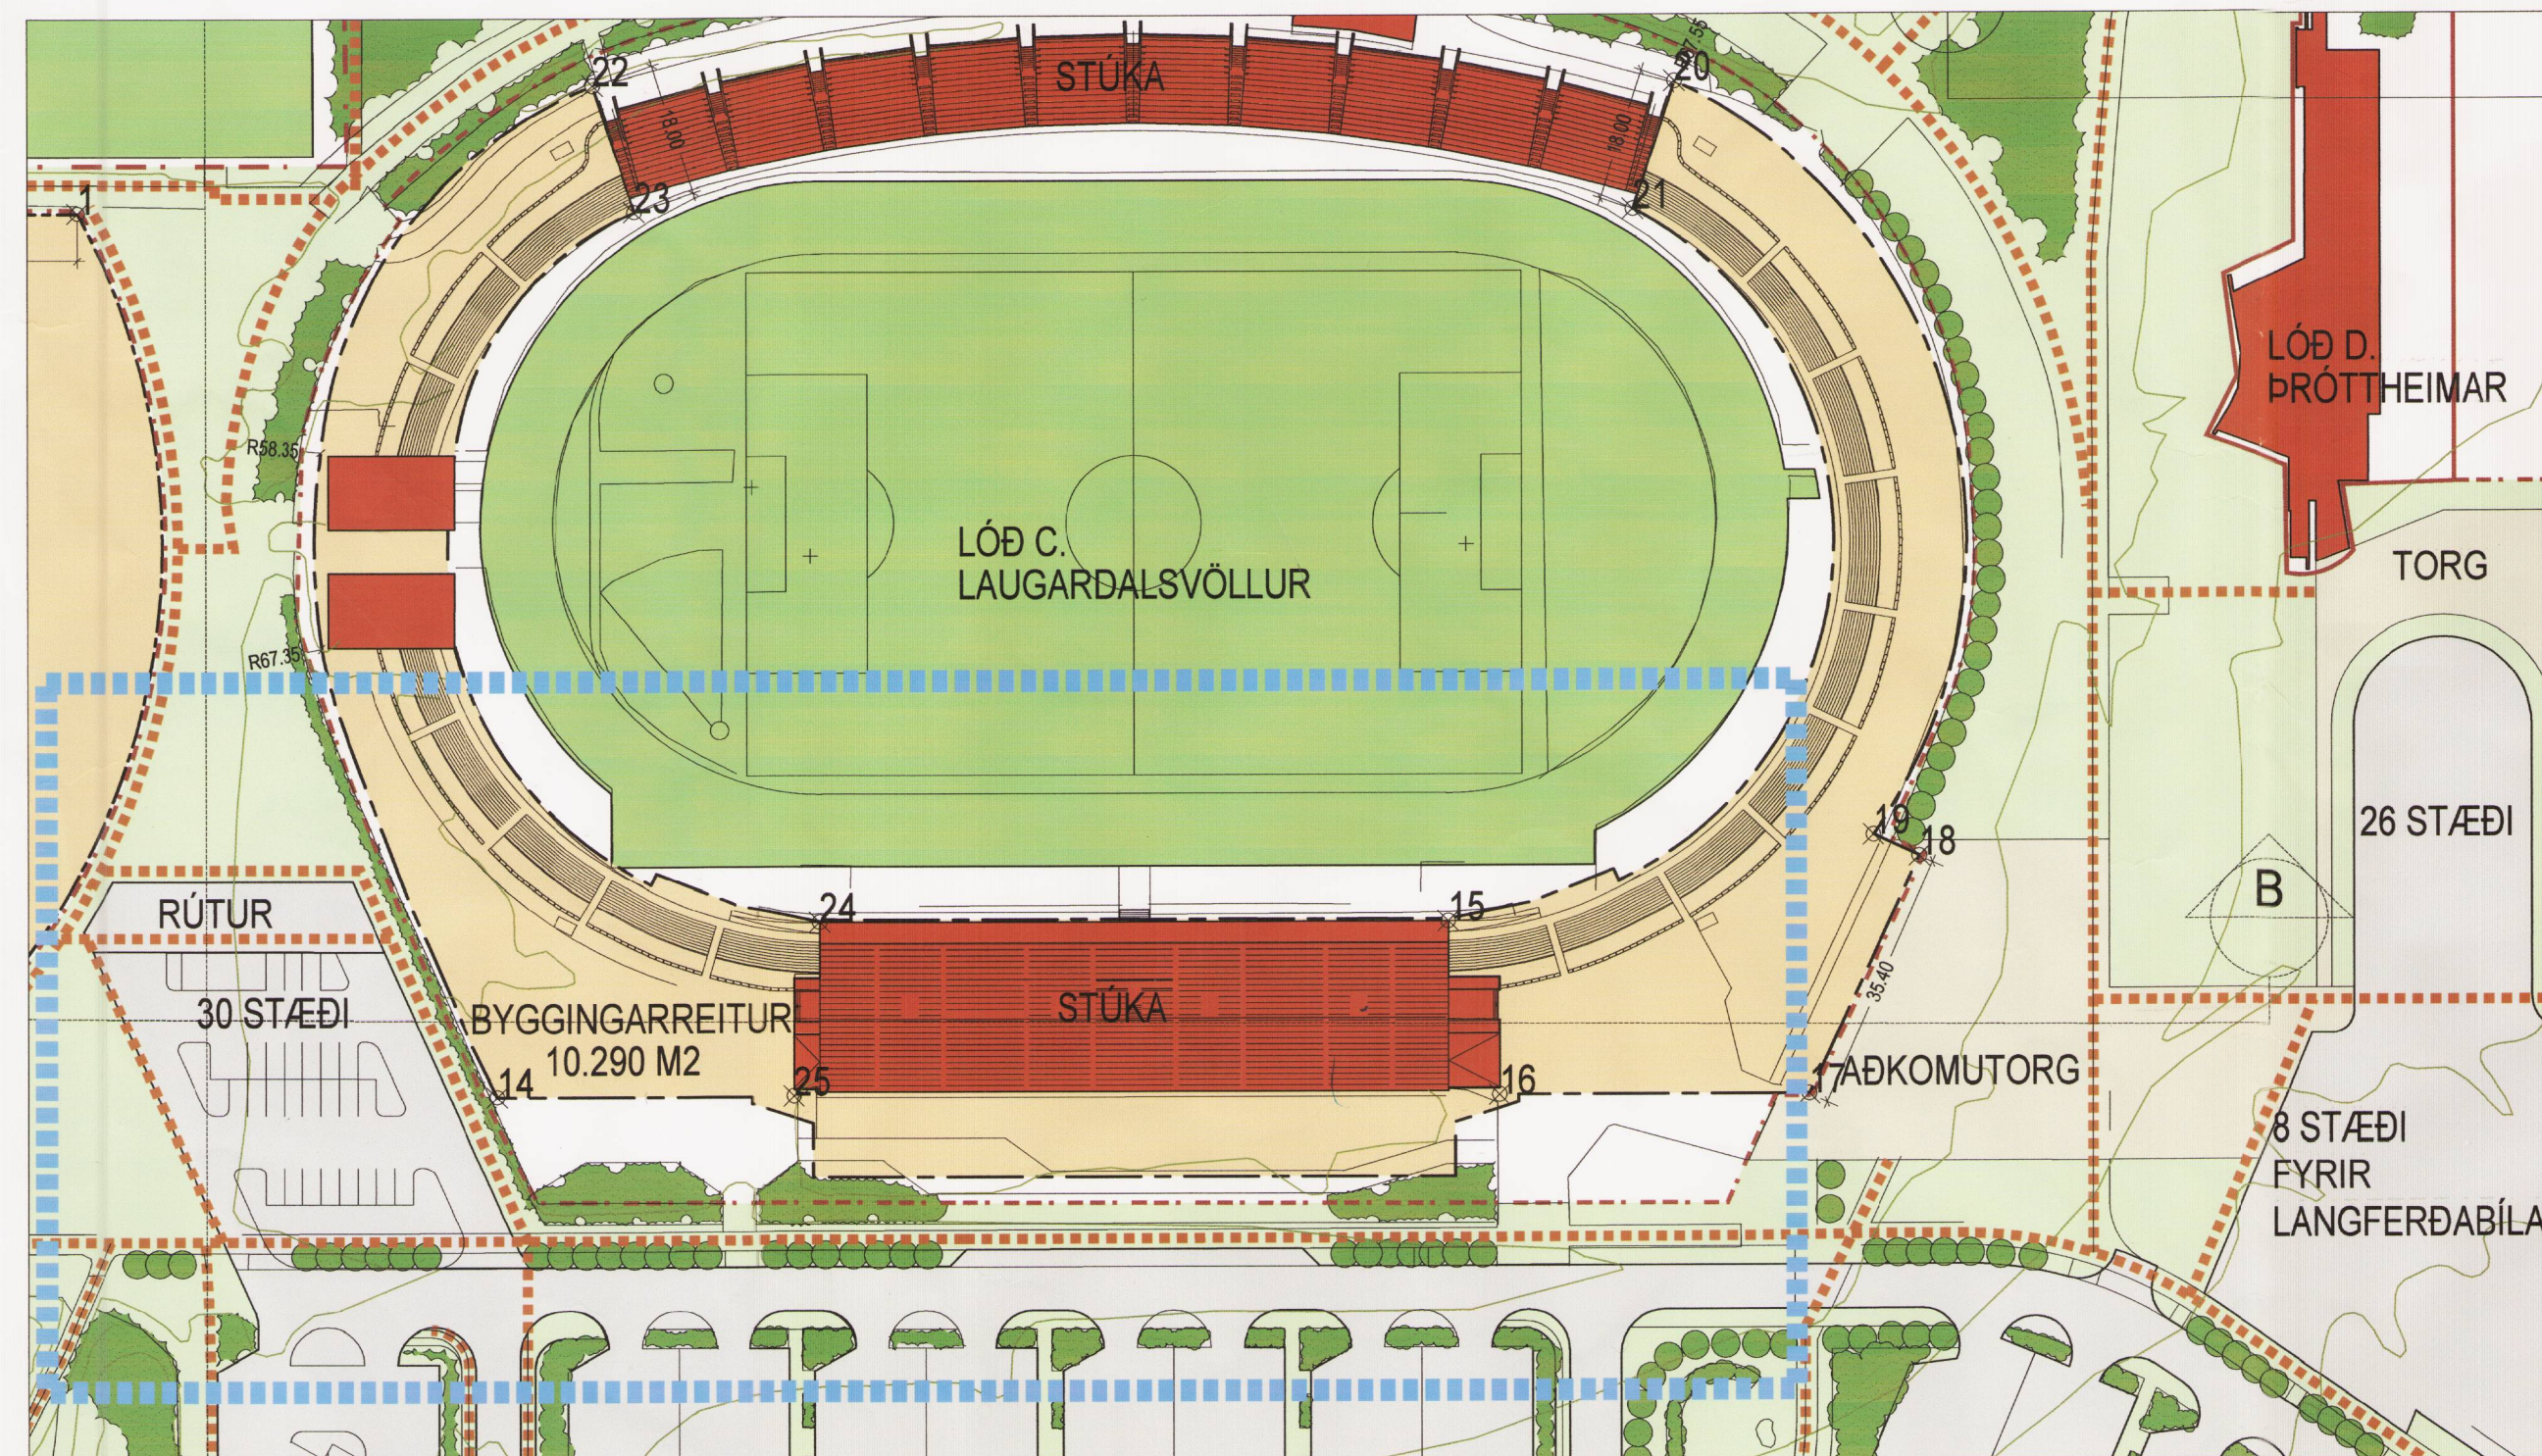

Tillaga að breytingu 1:1000

ALMENNT UM GÖGN

Fyrirliggjandi deiliskipulag ásamt greinargerð sem unnið var af teiknistofunni Landslag ehf. var samþykkt í borgarráði 19. október 2000

BREYTINGAR:


Breytingin felst í:

- Byggingarreitur stúku Laugardalsvallar er stækkaður. Áður voru 2 byggingarreitir við sitt hvorn enda aðalstúku vallarins. Stærðir þessa byggingarreita voru um 3.500 m² hvor en breytingin felst í því að reitirnir sameinast í einn og einnig stækkar byggingarreiturinn. Stækkunin felst í því að svæði vestan við aðalstúku vallarins er skilgreint sem byggingarreitur ásamt stúkunni allri. Sameinaður og stækkaður byggingarreitur er 10.290 m². Ástæða stækkunarinnar er fyrirhuguð ný aðkomubygging inn í stúkuna.

- Breytt fyrirkomulag er á bílastæðum norðan við aðalstúkuna og gert ráð fyrir hringakstri um stæðið um tvær inn-/útkeyrslur í stað einnar áður. Þar er einnig gert ráð fyrir bílastæðum fyrir rútur. Þá breytist lega á gönguleiðum litillega í samræmi við breytt bílastæði.

- Vegna áður nefnds hringaksturs er breytt fyrirkomulag á bílastæðum austur af fyrrgreindum stæðum og breiðkar gatan á milli stæðanna úr 6 metrum í 8 metra.

Áður samþykkt greinargerð og skilmálar gilda áfram.

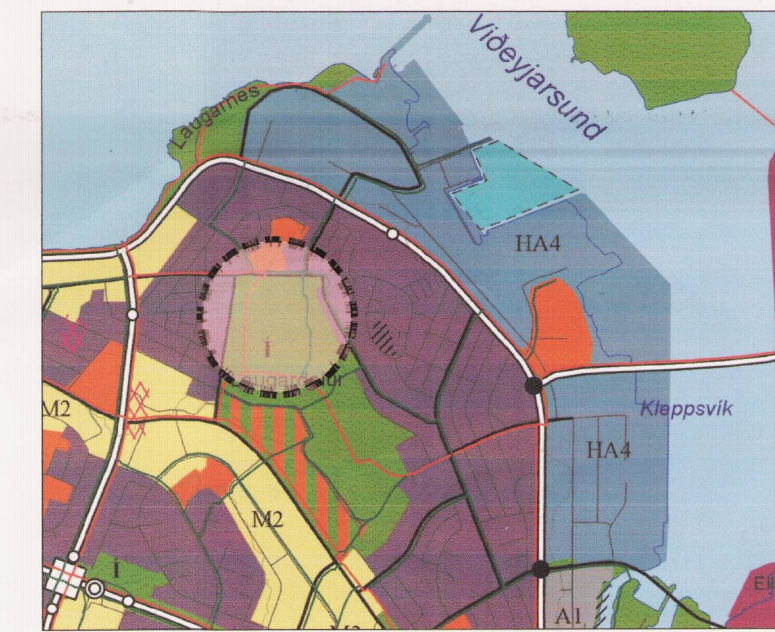








HLUTI AÐALSKIPULAGS REYKJAVÍKUR 2001-2024
STAÐSETNING SKIPULAGSSVÆÐIS



YFIRLITSMYND AF LAUGARDALSVÖLLINUM
MÖRK SKIPULAGSSVÆÐIS

SKÝRINGAR

-  MÖRK DEILISKIPULAGSBREYTINGAR
-  LÓÐARMÖRK
-  BYGGINGARREITUR
-  NÚVERANDI BYGGING
-  AKANDI UMFERÐ
-  GANGSTÍGAR, leiðbeinandi lega

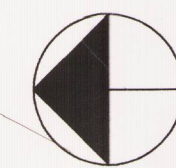

DEILISKIPULAGSBREYTING ÞESSI SEM FENGIÐ HEFUR MEDFERÐ Í SAMRÆMI VIÐ ÁKVÆÐI 25.GR, SKIPULAGS- OG BYGGINGARLAGA NR. 73/1997 VAR SAMÞYKKT Í *skipulags- og byggingarlag* ÞANN 17.12.2003 OG Í *Borgarráði* ÞANN 6.01.2004.

TILLAGAN VAR AUGLÝST FRÁ 14.01.2004 MED ATHUGASEMDAFRESTI TIL 25.02.2004

AUGLÝSING UM GILDISTÖKU BREYTINGARINNAR VAR BIRT Í B-DEILD STJÓRNARTÍÐINDA ÞANN 2004.

Klauga Þorgerðardóttir

ENGAR ATHUGASEMDIR BÁRUST VIÐ TILLÖGUNA Á AUGLÝSINGARTÍMA OG VAR HÚN ÞVÍ AFGREIDD ENDANLEGA Á AFGREIÐSLUFUNDI SKIPULAGSFULLTRÚA ÞANN 27.2.2004

LAUGARDALUR - VESTURHLUTI BREYTING Á DEILISKIPULAGI VIÐ LAUGARDALSVÖLL SKIPULAGSUPPDRATTUR

KVARDI-A2: 1:1000	TEIKN NR.: 100
DAGS: 05.12.2003	HANNAÐ: RV
FLOKKUR: 0031	TEIKNAD: ÓI
SKRÁ:	VERKNR: 03144