




TILLAGA AÐ DEILISKIPULAGSBREYTINGU KAUPTÚNS - VERSLUNAR OG ÞJÓNUSTUSVÆÐI Í URRÍÐAHOLTI GARÐABÆ

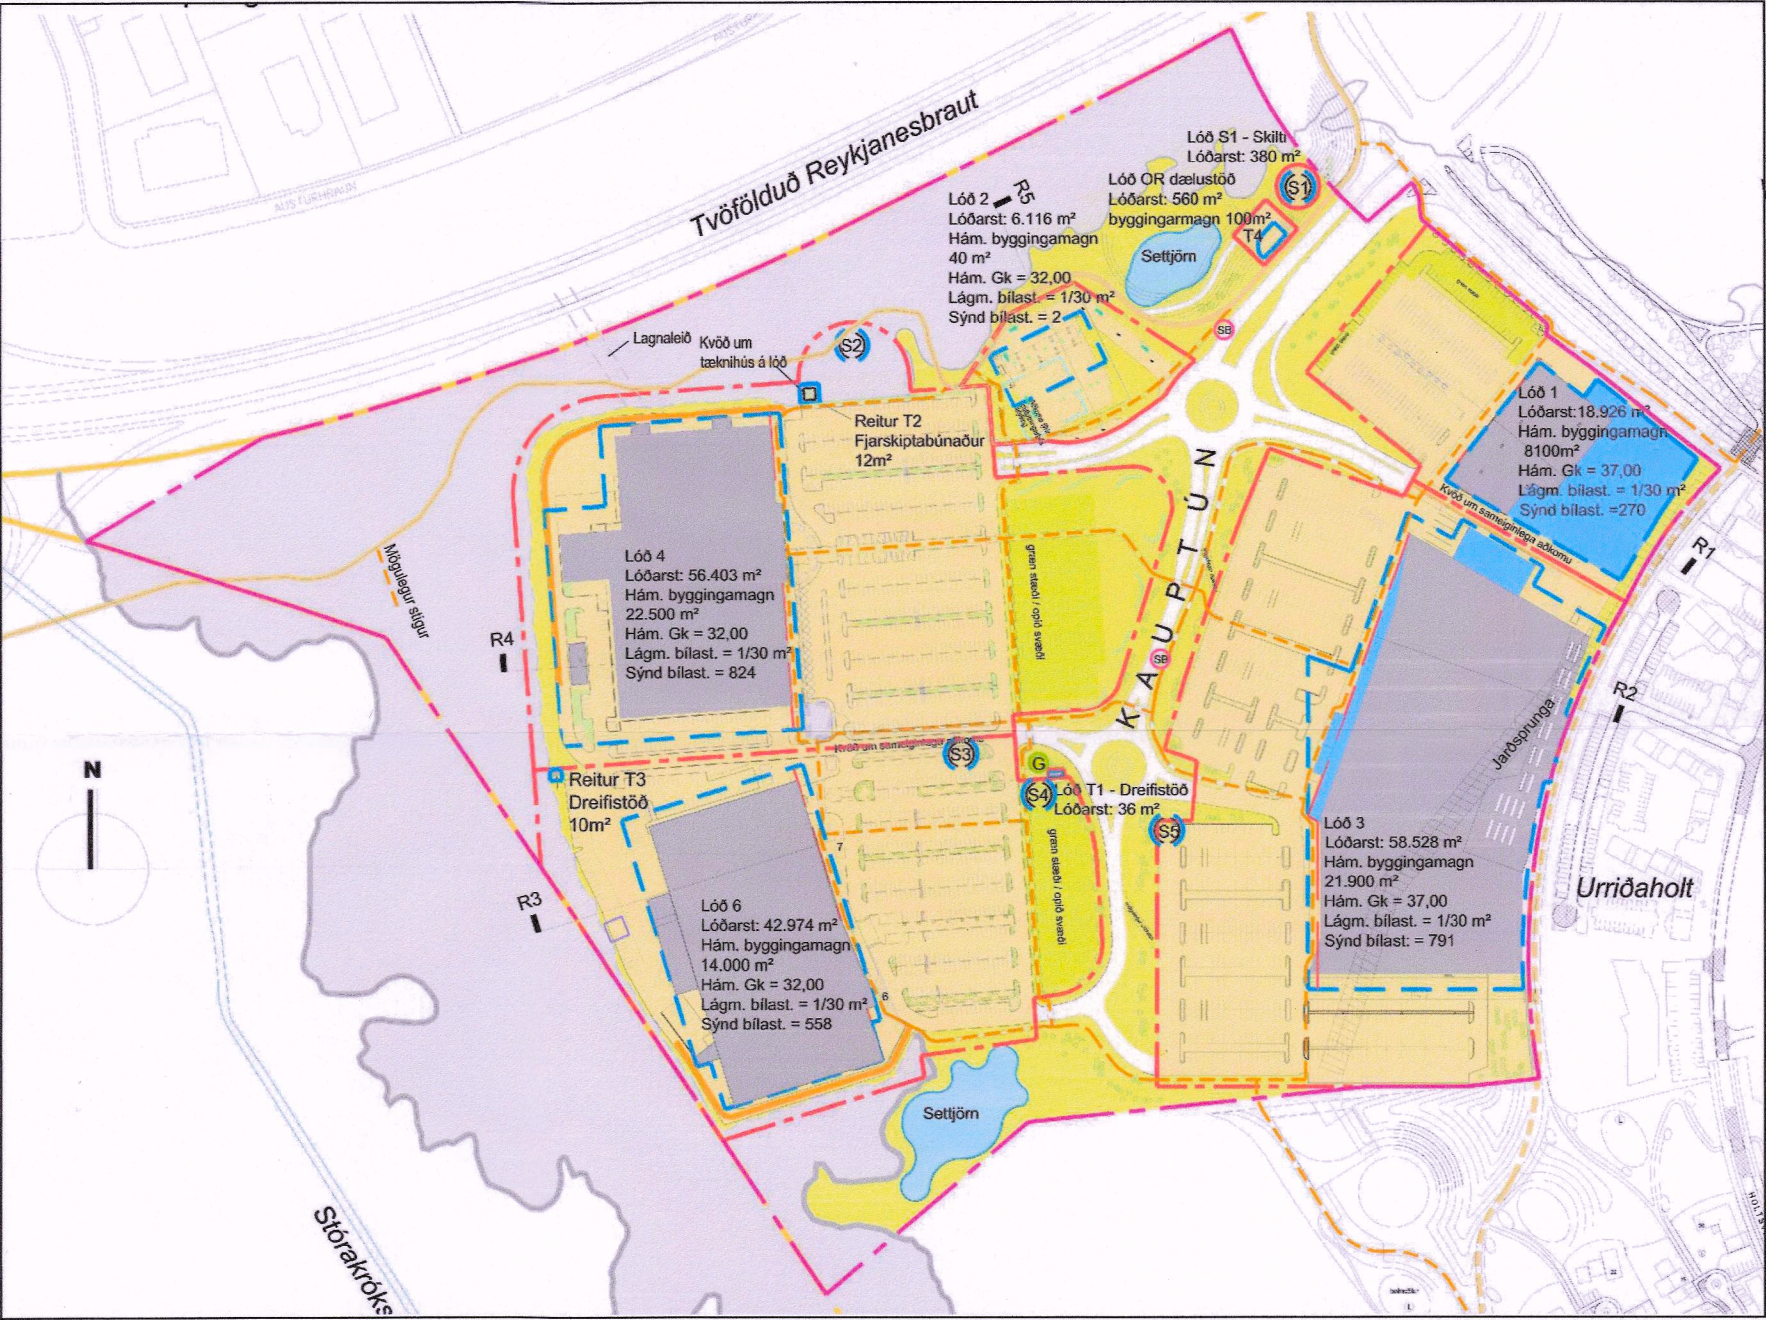

Gildandi deiliskipulag samþykkt 28.06.2005 með síðari breytingum samþykkt 07.04.2016 1:4000

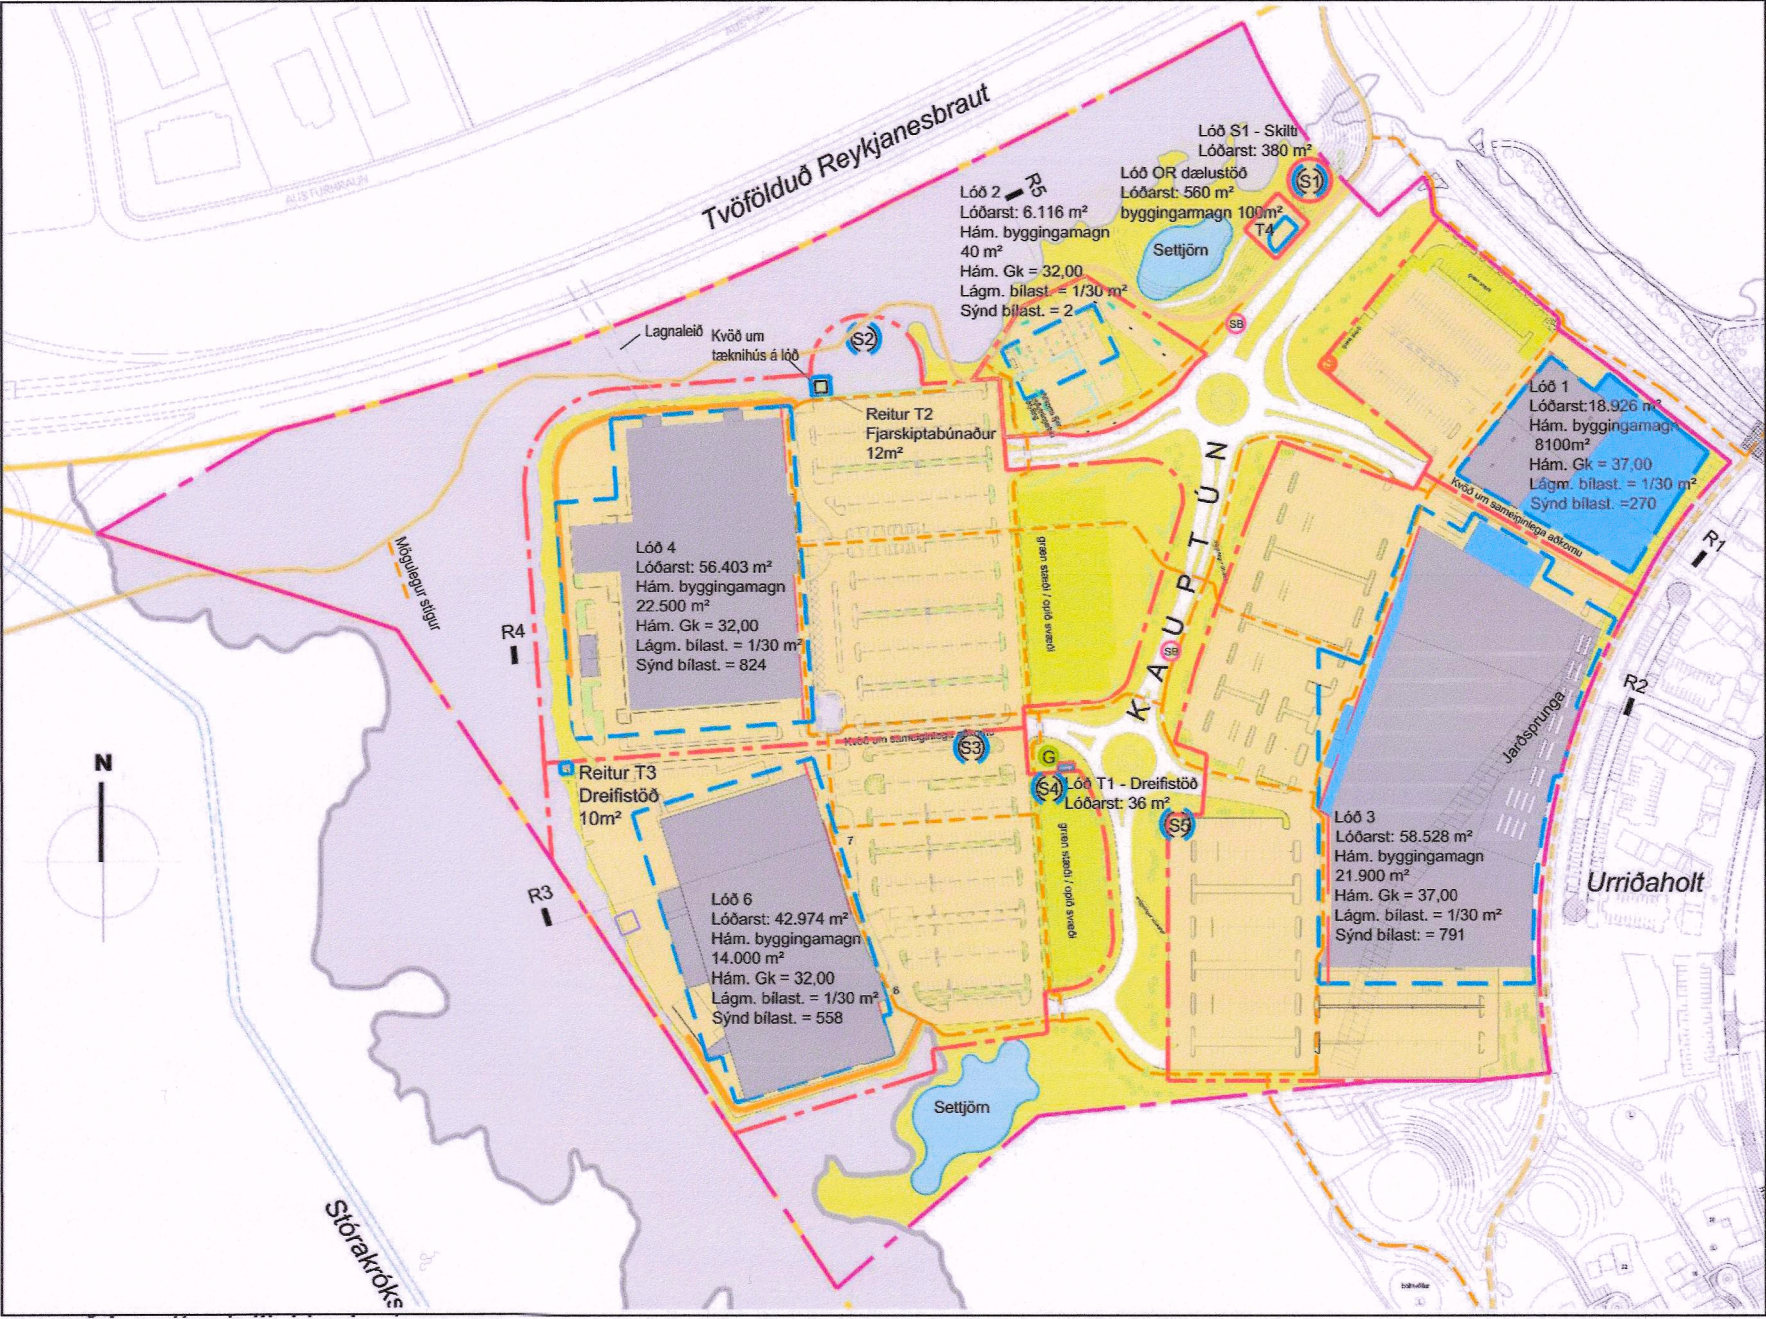

Tillaga að breyttu deiliskipulagi 1:4000

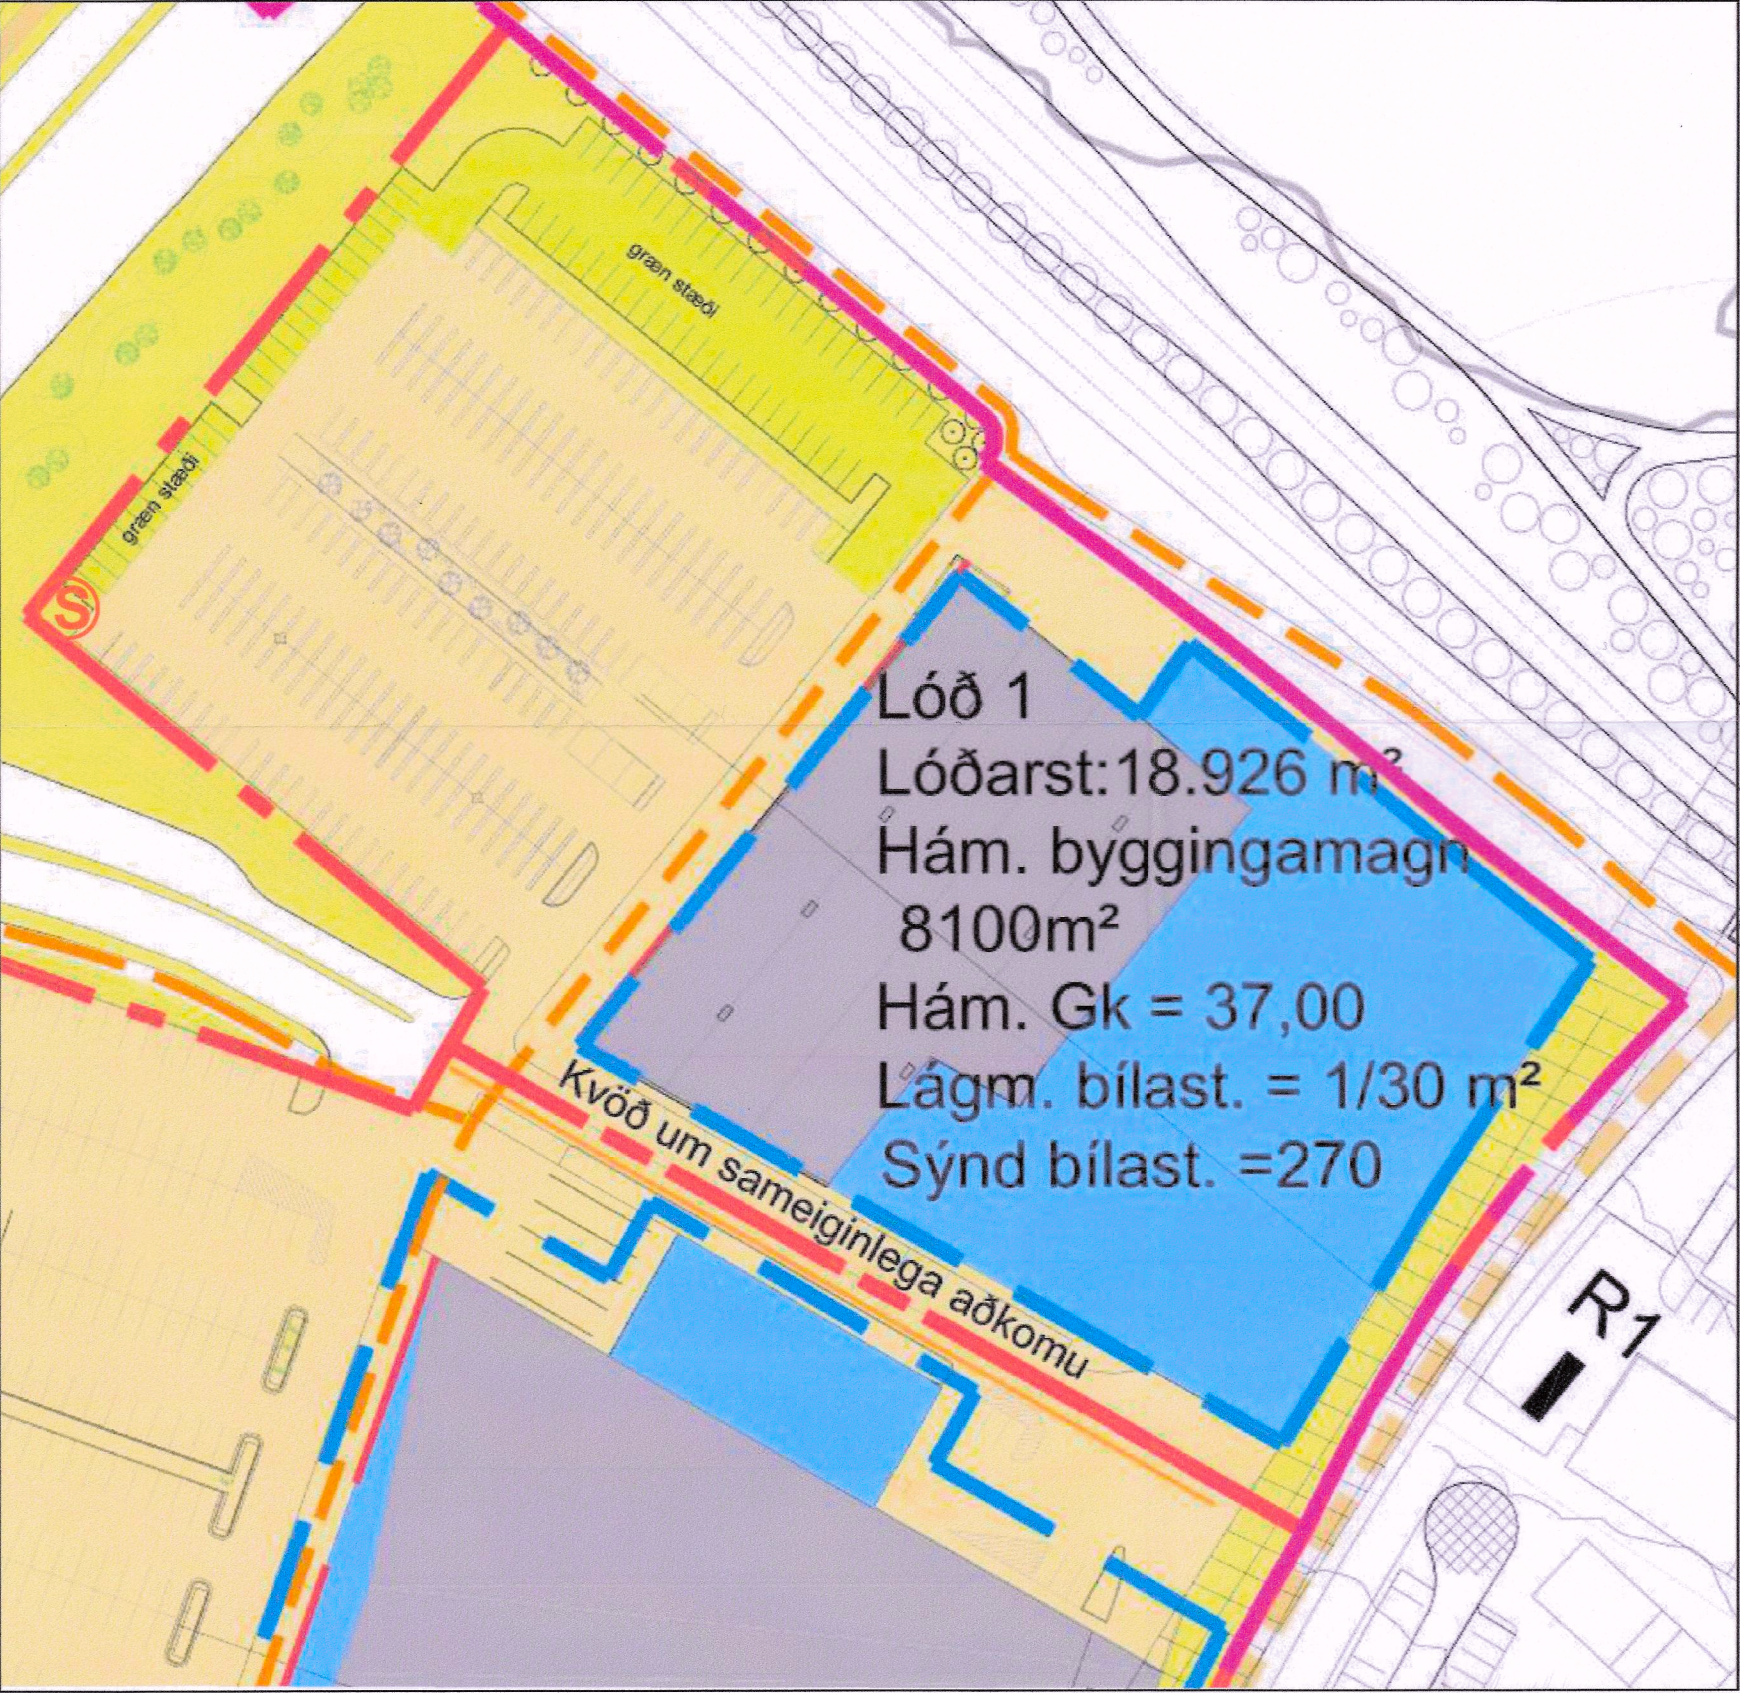


Skýringarmynd 1:1000

Skýringarmynd tillaga 1:1000

Tillaga að breytingu á deiliskipulagi á lóð Kaupþúns 1.
Í deiliskipulagsbreytingunni felst að komið er fyrir skiltaturni á suðaustur horni lóðarinnar.
Hæð 6000 mm
breidd 1500 mm
þykkt 250 mm

VERK
DEILISKIPULAGSBREYTING
KAUPTÚN 1
TEIKNING
VERSLUNAR OG ÞJÓNUSTUSVÆÐI
KVARÐI
A2+) 1:4000
DAGS.
16.11.2018
TEIKNAD AF
EE/EG

TEIKNING NR.
(90)1.01

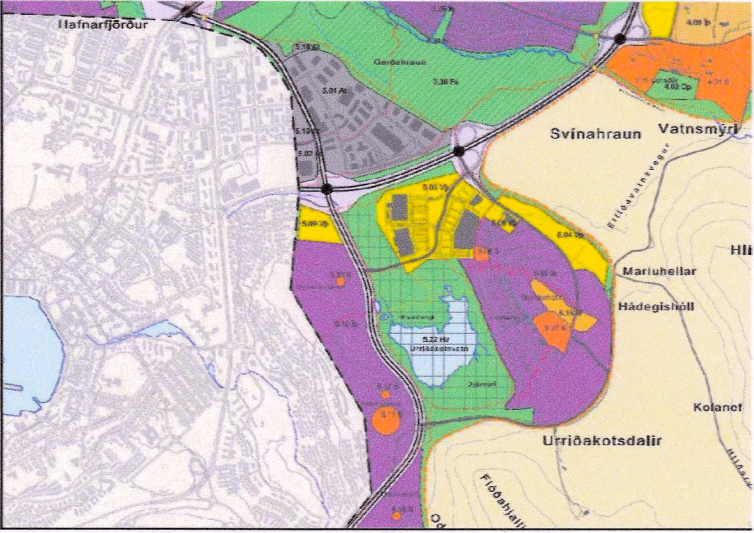

HLUTI AF GILDNADI AÐALSKIPULAGI GARÐABÆJAR 2016-2030
Deiliskipulagsbreyting þessi sem fengið hefur meðferð í samræmi við ákvæði 2. mgr. 43. gr. skipulagslaga nr. 123/201C var samþykkt í á Borgunarbýráð þann 04.10.2018

Auglýsing um gildistöku breytingarinnar var birt í B-deild Stjórnartíðinda þann 20.03.2019
Þingeyri Veltjof
SKÝRINGAR

- SKIPULAGSSVÆÐI U1
- LÖÐARMÖRK
- LANDAMÖRK
- NÚVERANDI BYGGINGAR
- BYGGINGAREITIR
- MÖGULEGAR BYGGINGAR
- BUNDIN BYGGINGARLÍNA
- STÆKKUN KAUPTÚNI 1 OG 3
- ELDSNEYTISTANKAR COSTCO GRAFNIR Í JÖRD
- ELDSNEYTID/ELA FYRIR TOYOTA
- ÖSNERTUR HRAUNJADAR
- ADLAGADUR HRAUNJADAR
- LAGNIR Í HRAUNI
- BERGSKERING Í HOLT
- VEGHJELGUNARSVÆÐI
- ADKOMUVEGIR
- LEIDBEINANDI FYRIRKOMULAG I
- FJARSTIGAR SKV. ADALSKL.
- ADALSTIGAR SKV. ADALSKL.
- HELSTU GÖNGULEIDIR
- NEYÐARADKOMA
- (S) SKILTI
- G GRENNDARGÁMAR
- SB STRÆTÓ BS
- S SKILTATURN

