


BREYTING Á DEILISKIPULAGI „KVOSIN” VEGNA LANDSÍMAREITS stgr. 1.140.4 - SKÝRINGARUPPDRATTUR




Afstöðumynd
Skýringarmynd 1:500

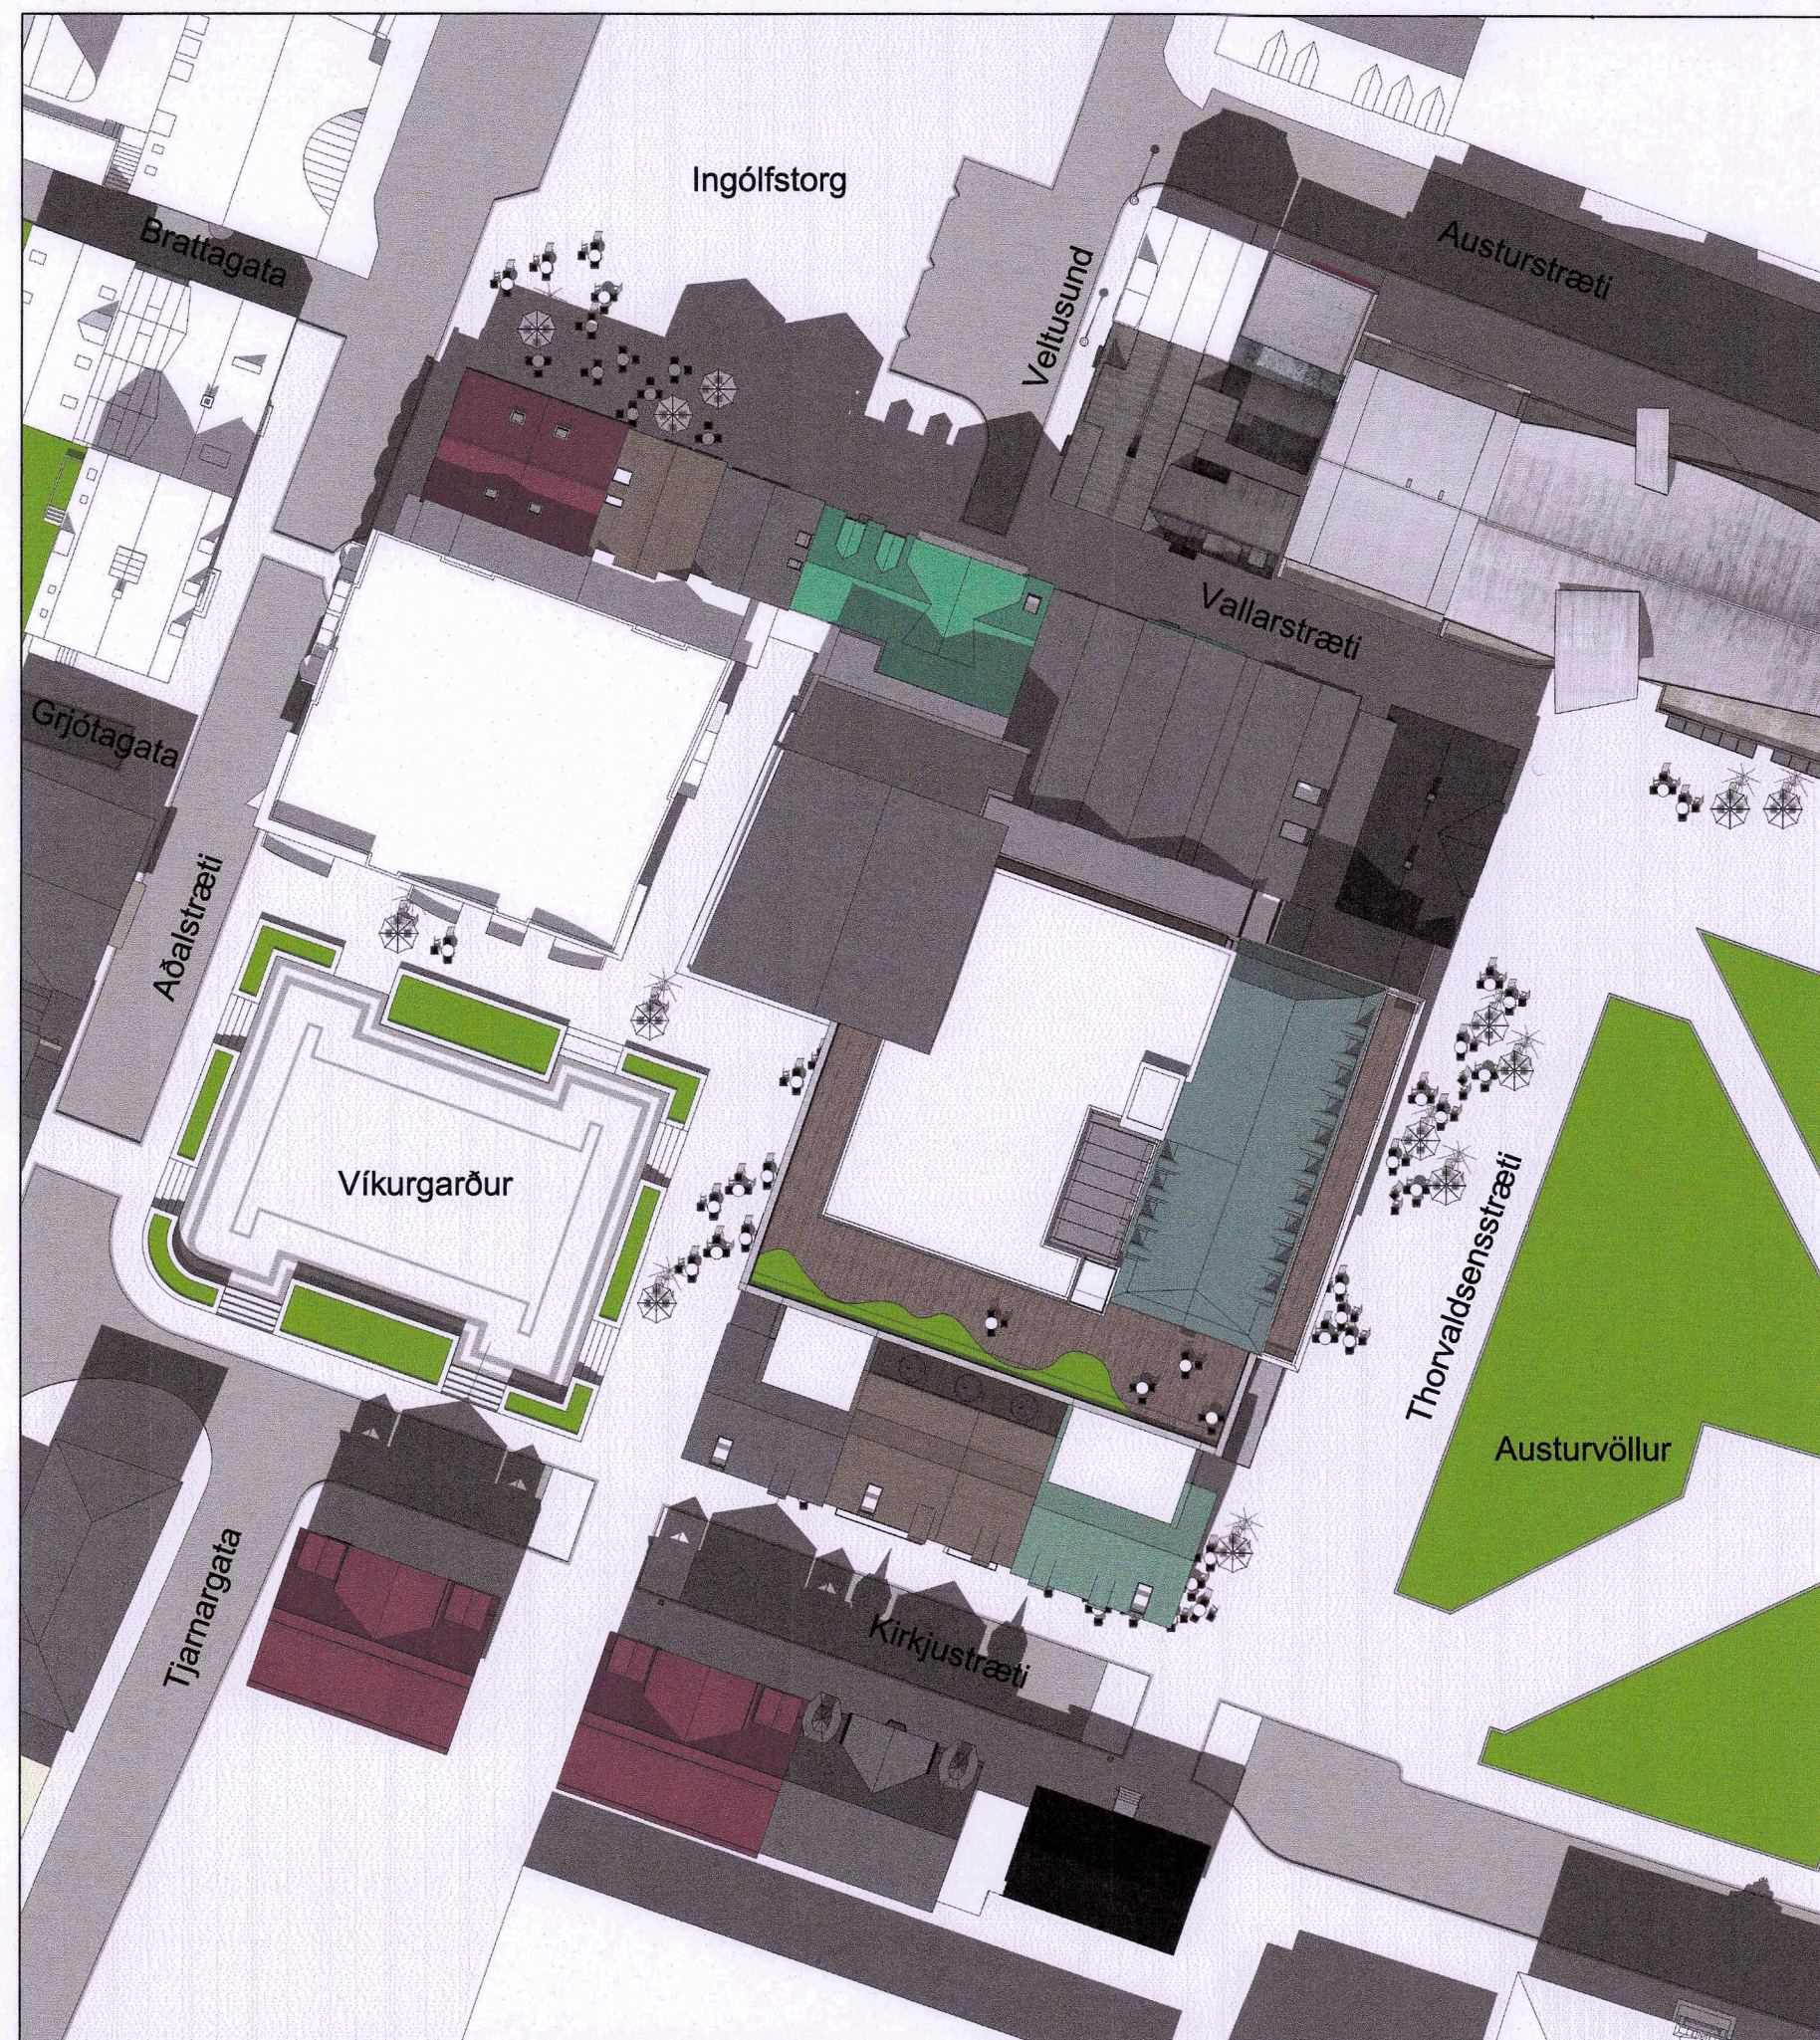


Vallarstræti - Ásýnd að Ingólfstorgi

Skýringarmynd 1:500

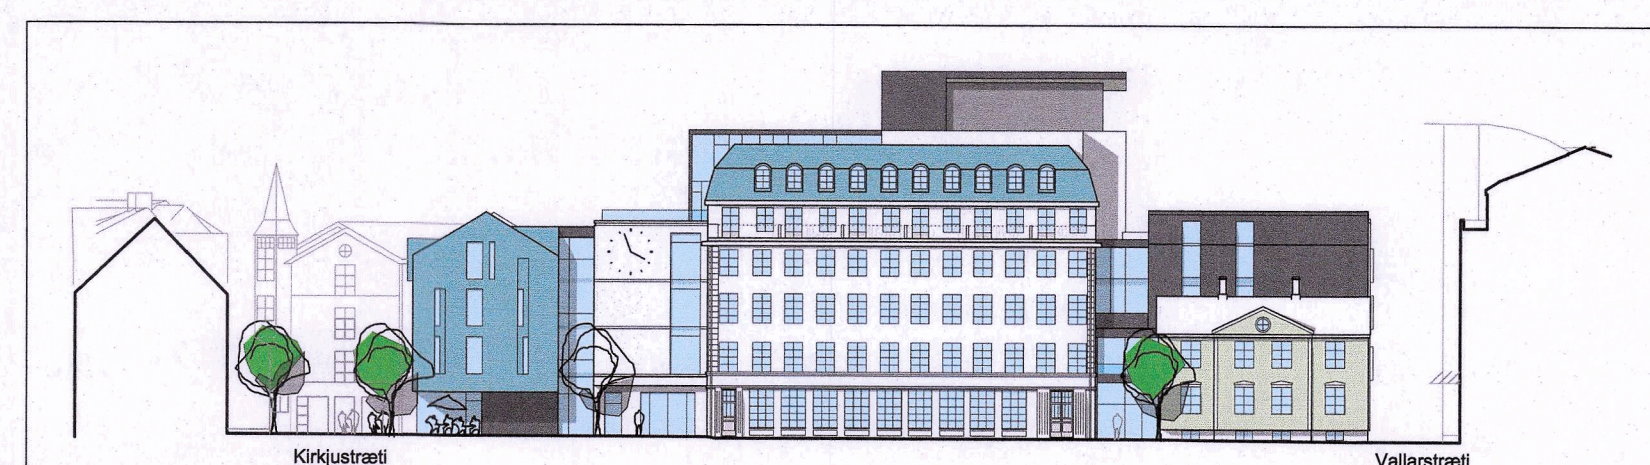

Thorvaldsenstræti - Ásýnd að Austurvelli

Skýringarmynd 1:500

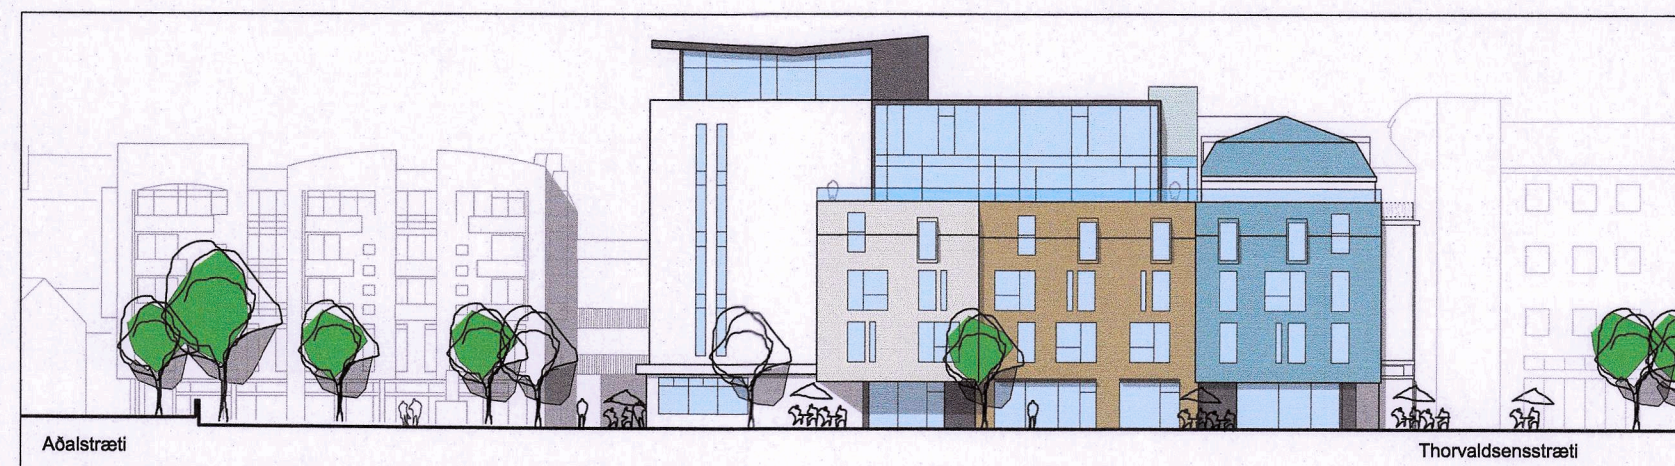

Ásýnd að Kirkjustræti

Skýringarmynd 1:500



Ásýnd að Vikurgarði - sneiðing um sund


Skýringarmynd 1:500



Horft frá Alþingishúsi



Horft austur Kirkjustræti

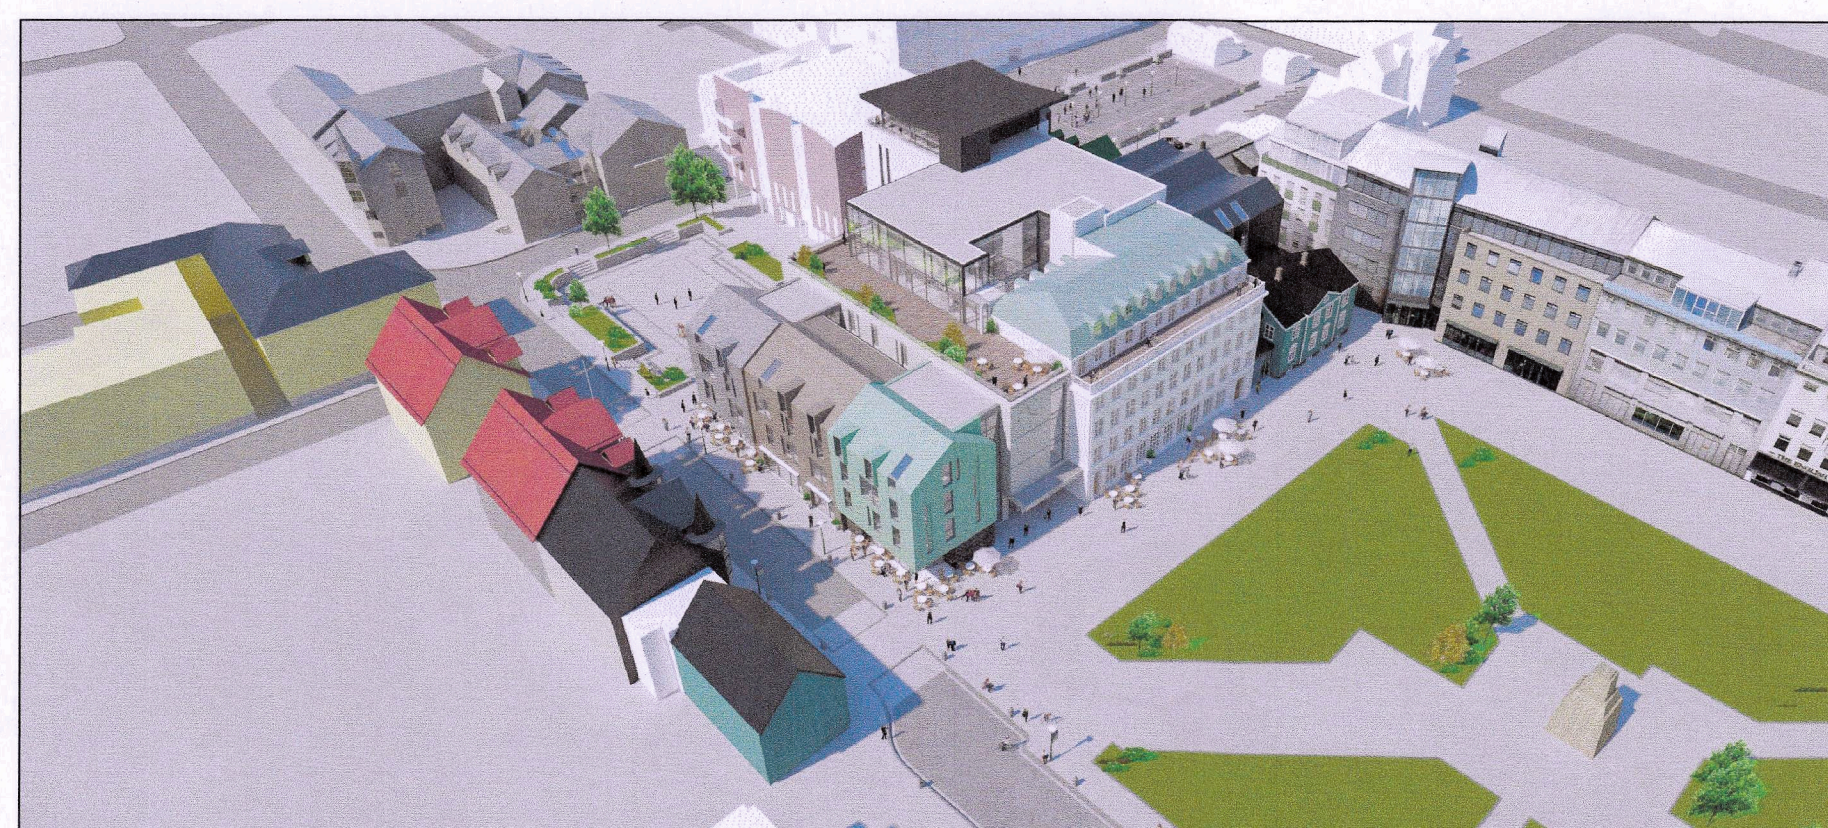


Yfirlitsmynd - horft til vesturs




Vallarstræti - horft til vesturs



Ásýnd að Vallarstræti- horft yfir Ingólfstorg

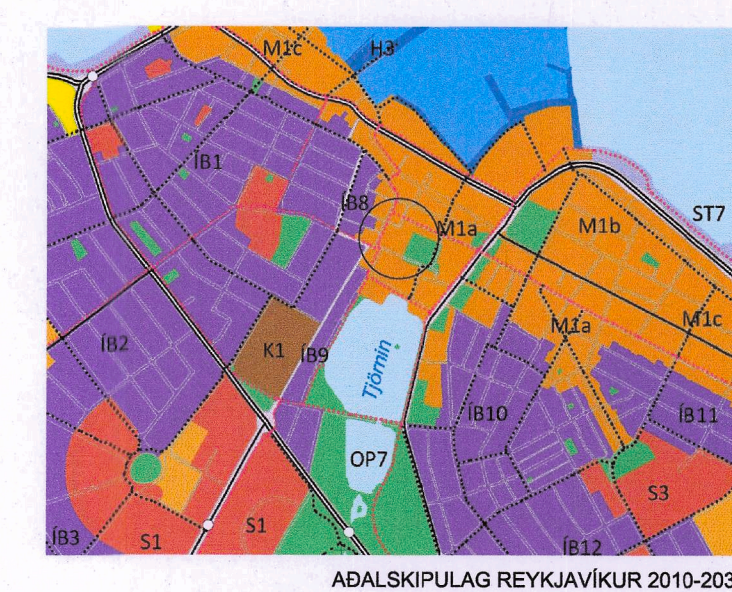

ADALSKIPULAG REYKJAVÍKUR 2010-2030

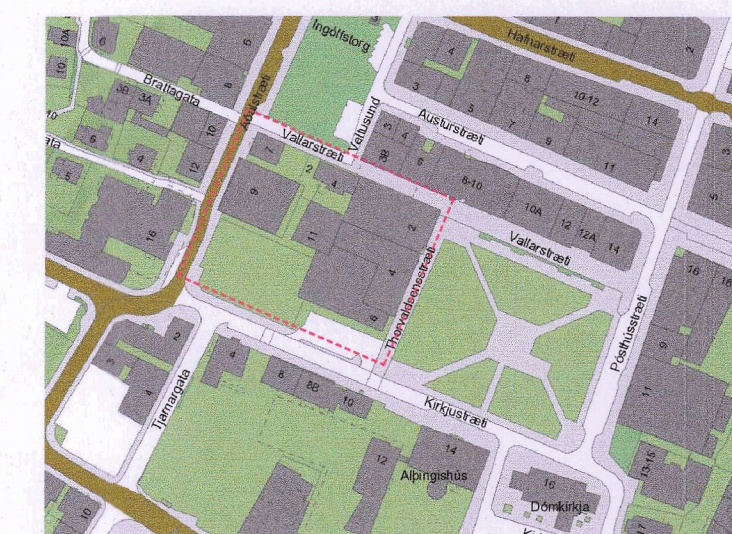


SKÝRINGARMYND - DEILISKIPULAGSSVÆÐI

Deiliskipulagsbreyting þessi sem fengið hefur meðferð í samræmi við ákvæði 1. mgr. 43. gr. skipulagslaga nr. 123/2010 var samþykkt í Vorparáði þann 19. nóvember 2020 og ta með afgreiðslu skipulagsstjórnar þann 22. janúar 2021.
Tillagan var auglýst frá 2. desember 2020 með athugasemdafresti til 16. janúar 2021.
Auglýsing um gildistöku breytingarinnar var birt í B-deild Stjórnartíðnda þann 20.



Útg. Daga. Skýring. Yf. Br. af:
Breyting á deiliskipulagi "Kvosin" vegna Landsímareits stág. 1.140.4
Skýringarmyndir og skuggavarp

Teltnúmer af: THG Dagsetning: 03.07.2017
Yfirfarir af: THG Mælikvarði: 1:500
Hallgrímur Guðmundsson 140549-2439
Freyr Frostason 170470-4695
Óddur Kj. Finnbjarnsson 280259-3229
Ragnar Auðunn Birgisson 230160-4499
Samuel Guðmundsson 011953-4038
THG ARKITEKTAR
Favallan 9, 108, Reykjavík, tlf. 440703 - 2990
sími: 545 1800 þlf@thg.is www.thg.is
15-045 04-03
Verknúmer Númer Útgáfa

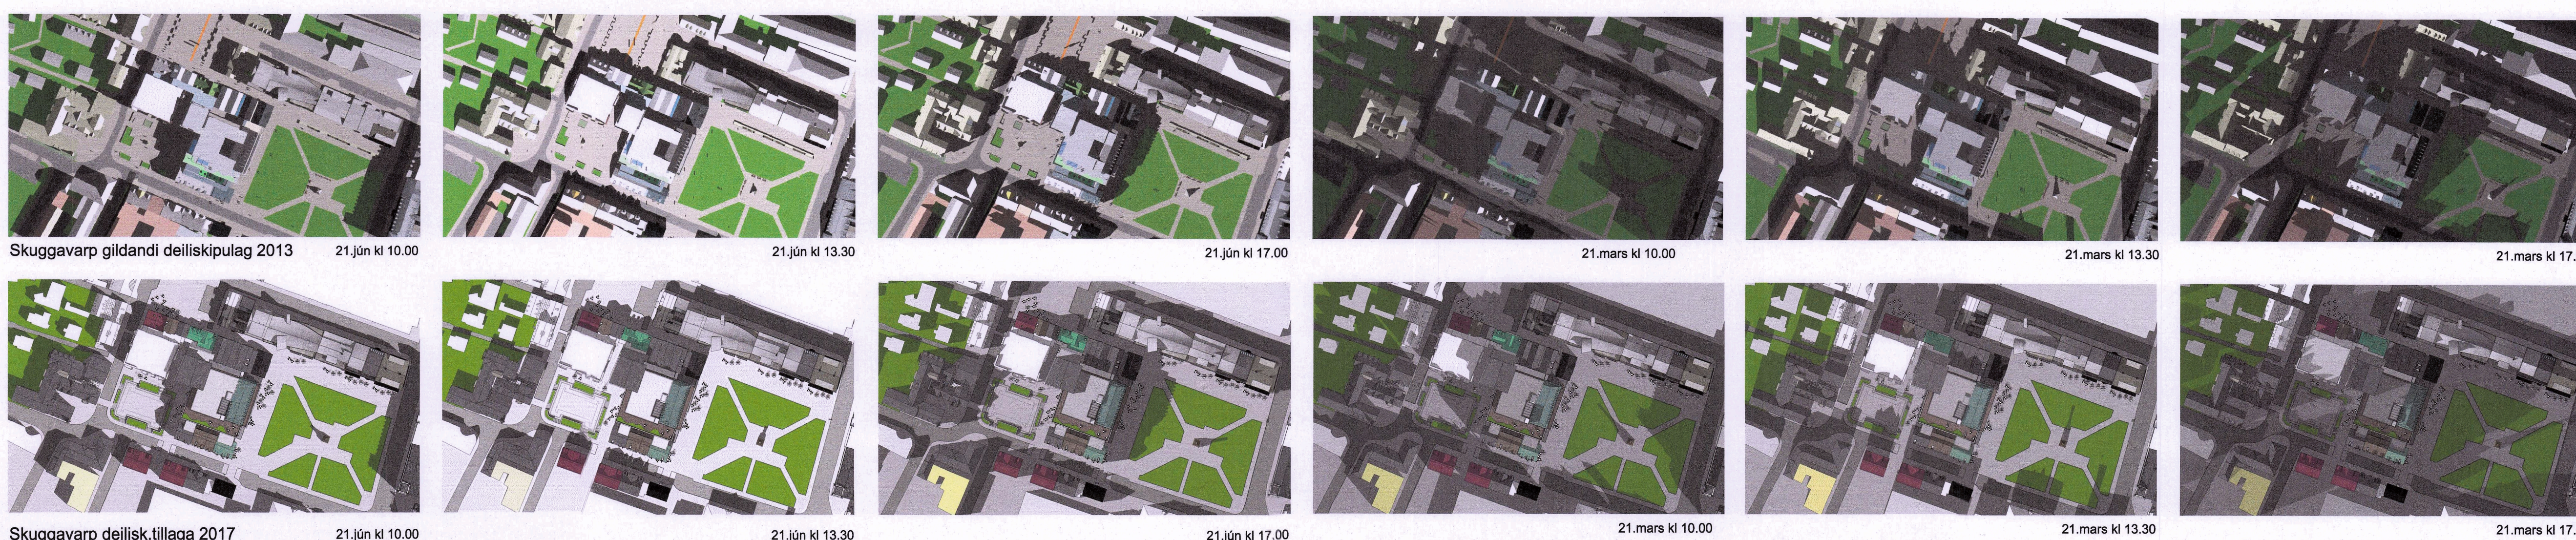

Skuggavarp gildandi deiliskipulag 2013 21.jún kl 10.00

21.jún kl 13.30

21.jún kl 17.00

21.mars kl 10.00

21.mars kl 13.30

21.mars kl 17.00

Skuggavarp deilisk.tillaga 2017 21.jún kl 10.00

21.jún kl 13.30

21.jún kl 13.30

21.jún kl 17.00

21.mars kl 10.00

21.mars kl 13.30

21.mars kl 17.00