

Hluti gildandi deiliskipulags

Samþykkt í Skipulags- og samgönguráði 06.03. 2019

Hverju er breytt:

Smábáthöfn stækkuð og dýpkuð.


Hafið hafnargards, sem liggur í austur-vesturstefnu er fjarlægður og hafnargardur sem liggur í norður-suðurstefnu er lengdur til norðurs.

Floþryggur lengjast og bátaðeðunum fólgar úr 152 í 250.

Löð smábáthöfnar á landi stækkar sem nemur láréttu svæði hafnargards.

Rök

Marknið og tilgangur breytinga er að bæta aðstöðu fyrir smábáta, fylga bátaðeðum og auka öryggi í höfnum gagnvart hafoldu.

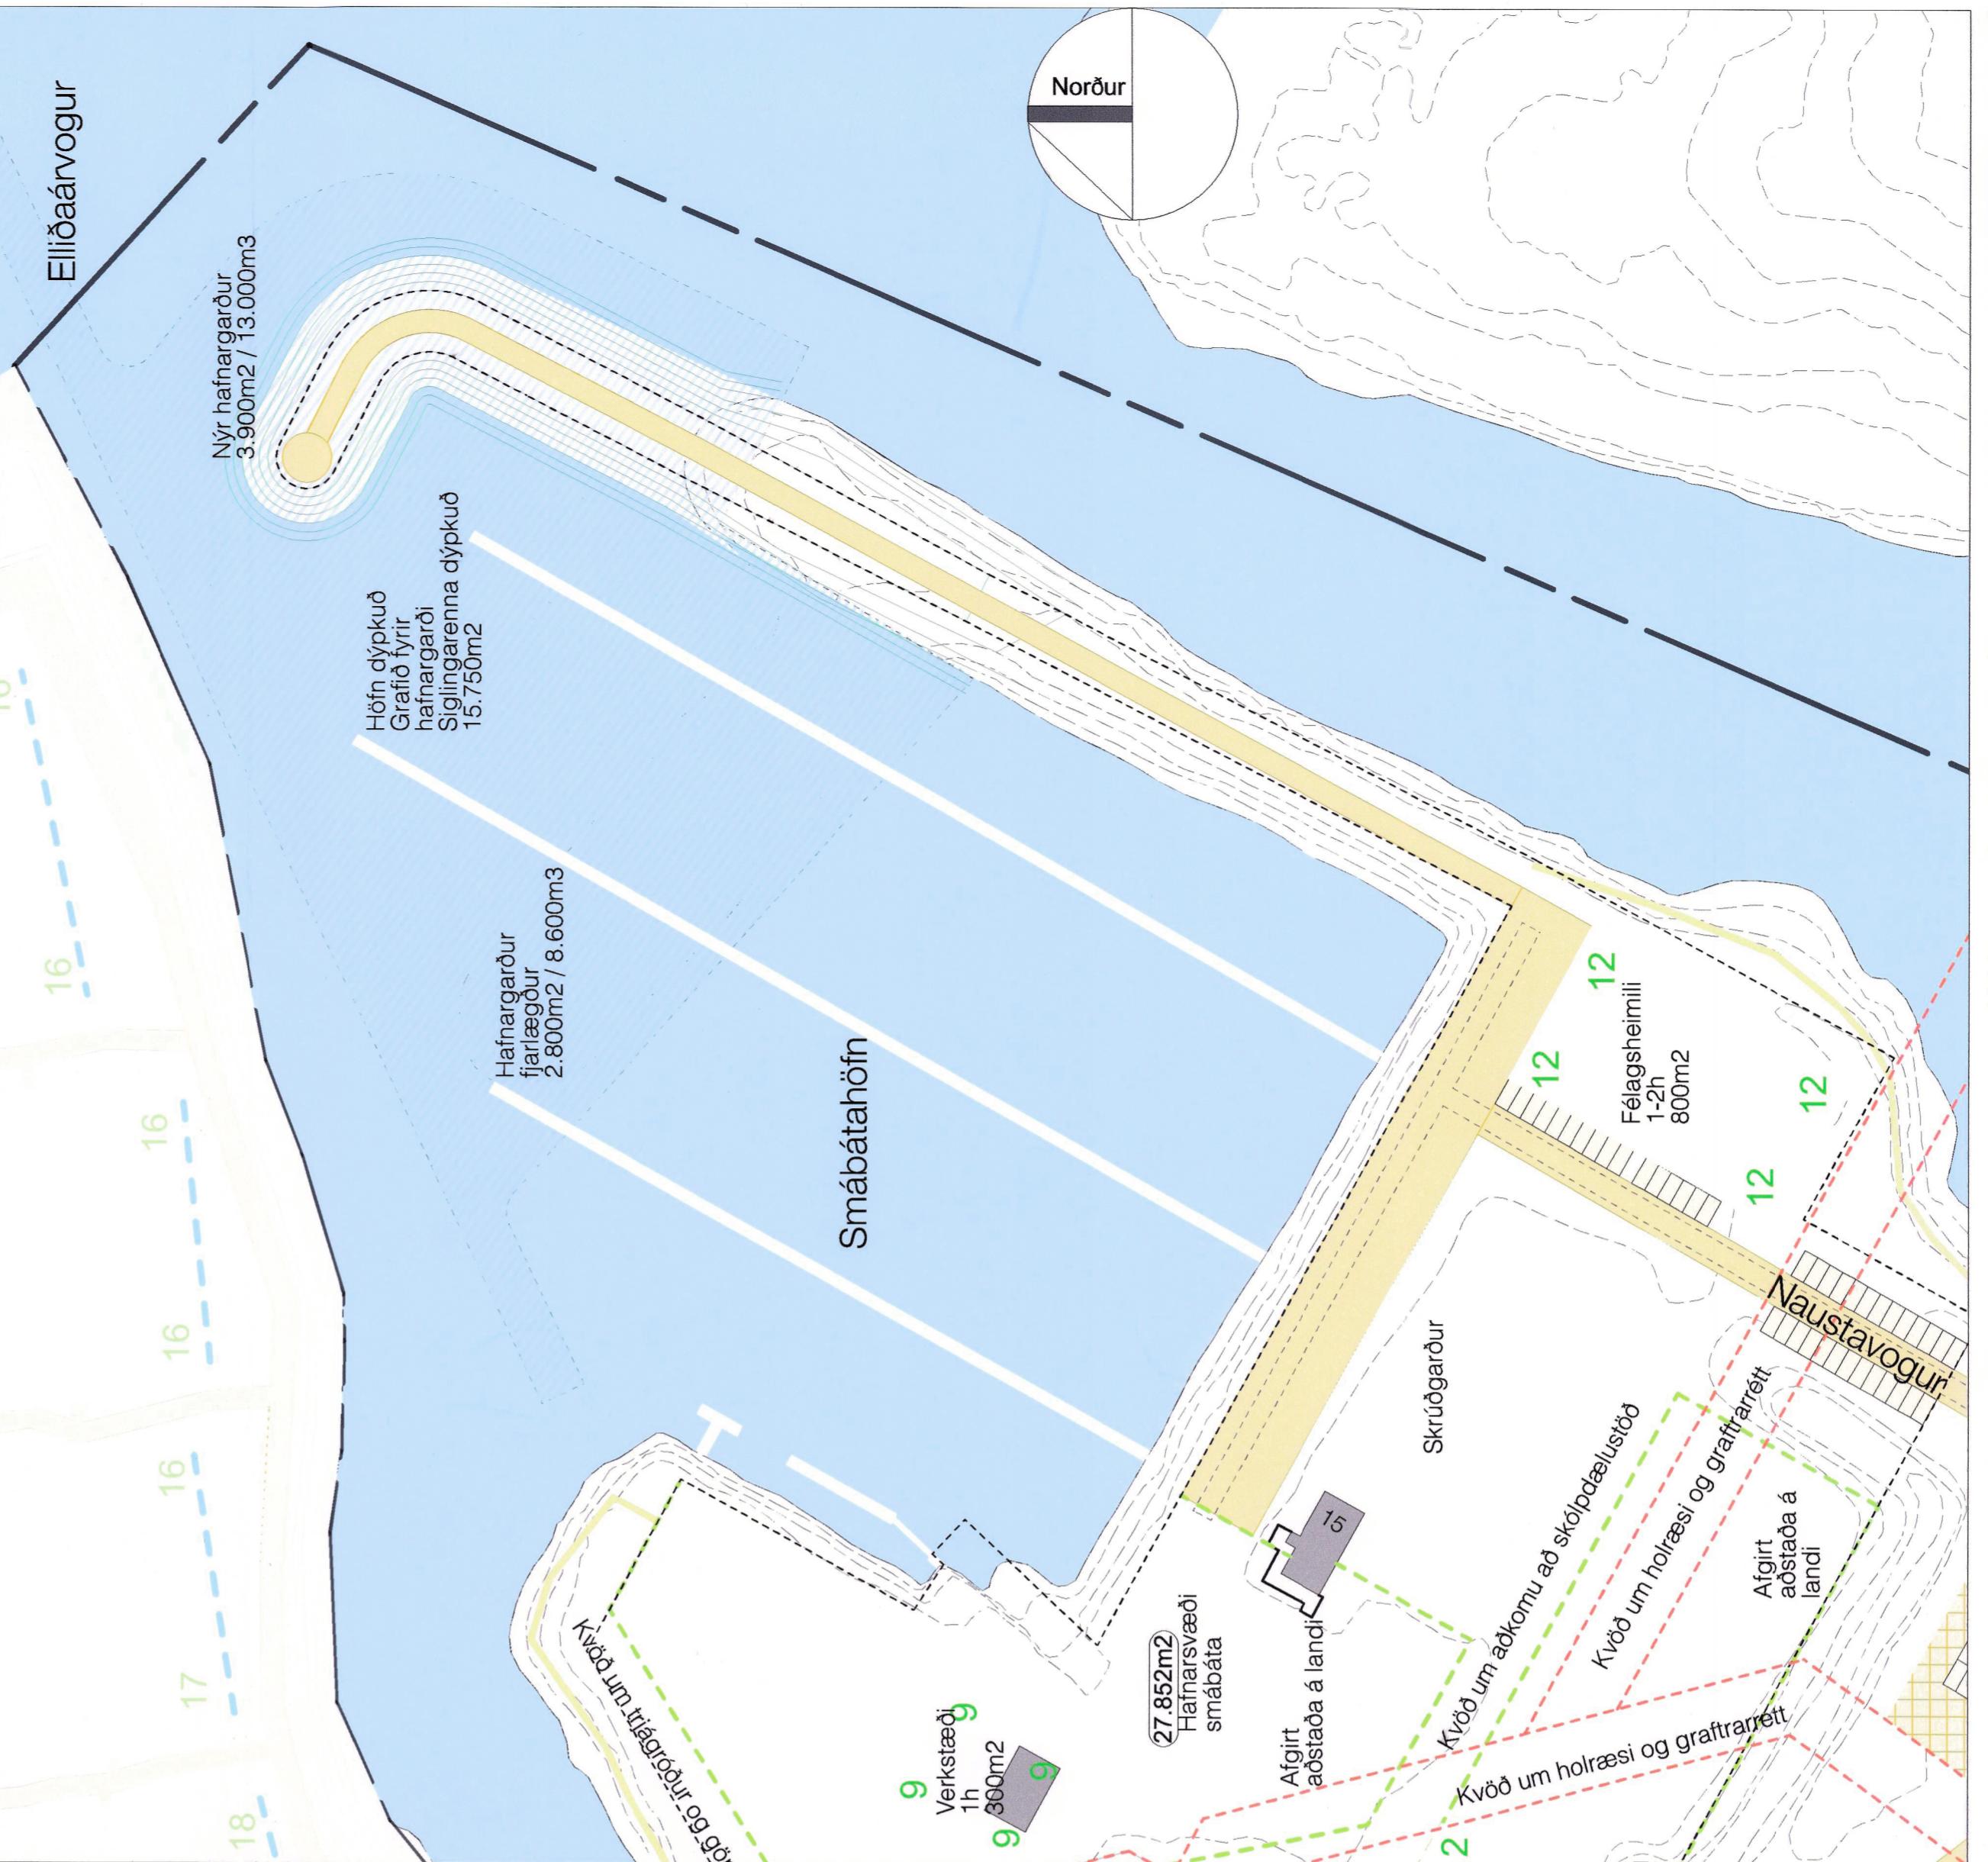

Tillaga að breytingu deiliskipulags

Nýir skilmálar

6.7.1 Smábáthöfn

Deiliskipulag skilgreinir svæði smábáthöfnar sem nær einnig til hafnargarda að Ellíðárvogi í samræmi við aðalskipulag breytingu nr. 31c.

Heimilt er að steekka og dýpa hafnarsvæði fyrir smábáta ásamt því að breyta lögum hafnargards. Floþryggur lengjast og bátaðeðunum fólgar úr 152 í 250.

Sá hlut hafnargards, sem liggur í austur-vesturs tefnu, er fjarlægður og hafnargardur, sem liggur í norður-suðurstefnu, er lengdur til norðurs.

Hæð hafnargards gelur orðið allt að 4.2m í haðarkerfi Reykjavíkur og breidd 10m í toppinn, hæll í garðinum 1:1.5. Hæð garðsins tekur tillit til ólduðaðar og óldusteina.

Almennum göngustigur og ánigastaðir eru ofan að hafnargardunum.

Framkvæmdir við hafnargögn og dýpum smábáthöfnar geta haft áhrif á lífríki sjávar á svæðinu.

Framkvæmdatími takmarkast við þann tíma sem ekki er fiskigengi í Ellíðári og skal haft samræð við Hafrannsóknarstofnun um tilhögun framkvæmda.




.... (Að öðru leiti gilda áður gerðr skilmálar. Breytingar eru merkta með rauðum texta.)

8.2 Umherfismat vegna framkvæmda við smábáthöfn

Hafnargardur smábáthöfnar Snarfarar til austurs að ósum Ellíðáa er lengdur til norðurs fellur undir lög um mat á umherfisáhrifum. Í 1. víða „Flokkur framkvæmda“ liður 10.23 kemur fram „Mannvirki til að verjast rofi á strandlengjum utan versendarvæða, t.d. með stiftugörðum, brimþróum, hafnargörðum og örðum varnamannvirkja“ gegn ágangi sjávar. Landfyllingar þar sem áætluð uppfylling er aðalt að 5 ha. Undanskilið er viðhald og endurbygging framgreindra mannvirkja.“ Framkvæðin tekur til afmarka svæðis og eru umherfisáhrifin að teku tilliti til matsþáttu óverulegum.

Stækkun hafnargardsins er 3.900m² og 13.000m³. Smábáthöfnin er stækkuð og þá er fjarlægður nýverandi hafnargaður til norðurs, 2.800m² og 8.600m³ og nýtt hafnarsvæði dýpkað ásamt siglingarrennu frá Ellíðávi inn í höfina, 15.750m².

Umherfispættir	Ahrif skipulagsásettanar	Skýring
Landslag - Ásýnd	+ 0	Gert er ráð fyrir um 85 metra lengingu hafnargards til norðus og að nýr gardur verði um einum metra hærri en núverandi gardur. Yfirborð garðsins verður í hæð 4.2 og sem er um 0.8m undir landhæð adliggjandi svæða og hefur því ekki áhrif á sjónlinu vegfaraenda á landi milli svæða.
Félagslegr pættir - útvist og tönnstundir	x	Bætt aðstöða við smábáthöfnina eykur öryggi sjófaraenda og fjölgar bátaþlasmum.
Andrúmsloft og veðurfar	x	EKKI er gert ráð fyrir því að breyting á lofi hafnargards og dýpum hafnar hafi áhrif á andrúmsloft og veðurfar.
Mannvirki	x	Marknið og tilgangur framkvæmdarinnar er að bæta aðstöðu fyrir smábáta, fylga bátaðeðum og auka öryggi í höfnum gagnvart hafoldu.
Liffræðileg fjölbreytini	x	Framkvæmdir við hafnargögn og dýpum smábáthöfnar geta haft áhrif á lífríki sjávar á svæðinu. Framkvæmdir skulu takmarkast við þann tíma sem ekki er fiskigengi í Ellíðári og skal haft samræð við Hafrannsóknarstofnun um tilhögun framkvæmda.
Heilsa og öryggi	x	Mengun, hávadí og slysahætta vegna vinnuvélau getur átt sér stað á verkta. Þetta er tímabundin óstand og mun framkvæmdaðil draga um þessum neikvæðu þáttum eins og kostur er. Peir sem helst verða fyrir áhrifum eru notendur smábáthöfninum.

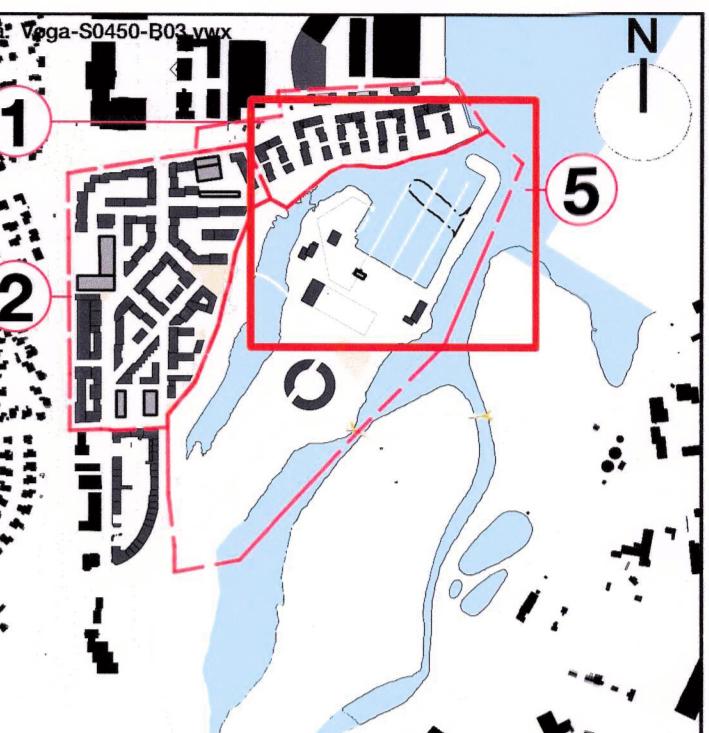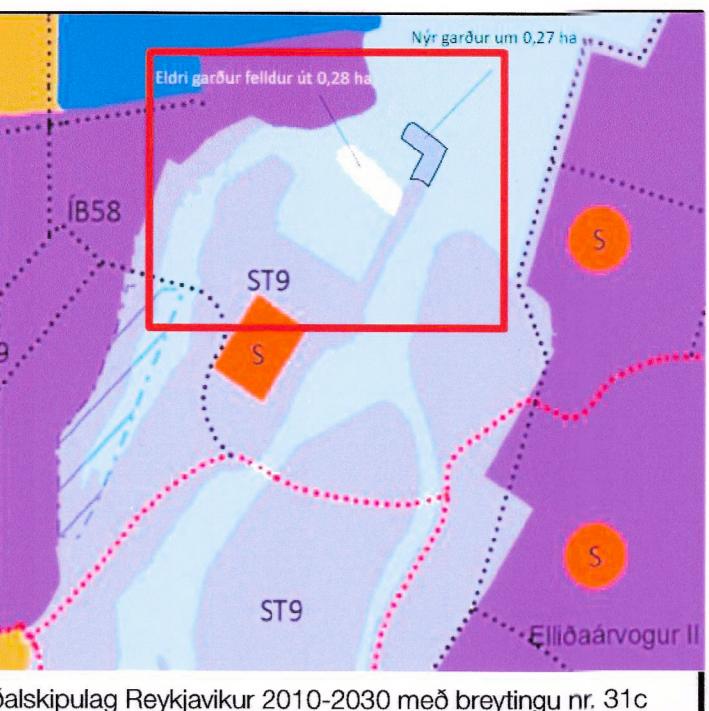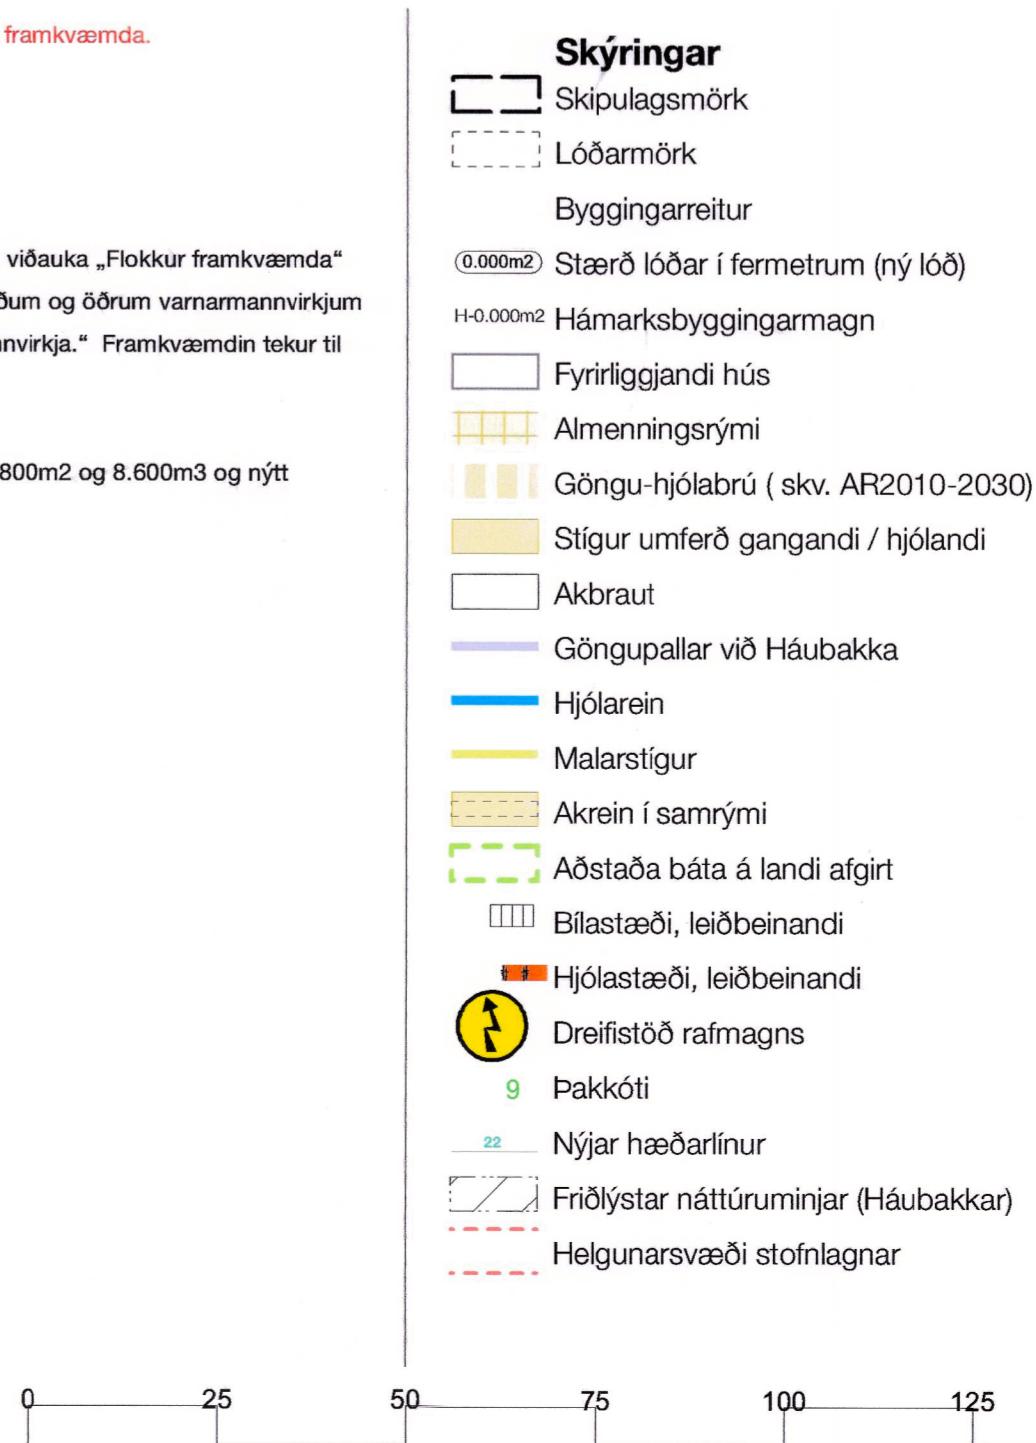

Útg. Skýring
00 Deiliskipulagsbreyting B01
01 Deiliskipulagsbreyting B02
02 Deiliskipulagsbreyting B03

Svæði 5 er hlut af hverfinu Vogabyggð og þínar bvi sem skóta- fréttunda- og útvistaræsdi. Það er að skiptulegt fyrir samfélagsþjónustu eins og hólf- og grunnskóla og strandsvæði með smábáthöfn, opnu svæði og stígum til fréttunda, útvistar og náttúrunupplifuna.

Stefna og marknið

Skípulag Vogabyggð vinnum með samspli þéttar byggðar og opinna svæða asamt því að vernda einstok svæði vegna jarðrás, minja, lifriss eða annra þáttu sem ekki eru þau og gefa þeim sérstöðu í borginum.

Hlesti þættir deiliskipulags fyrir Vogabyggð svæði 5 eru:

• Hlut svæðisins er teknin í notkun fyrir leik- og grunnskóla sem þjónar íbúum

• Ny bruartenging milli aðalborgar Vogabyggð, Vörputors, og skólasvæðis á landi

• Skípulag Vogabyggð fyrir skólastæðum, skólastæðum til norðurs og floþryggur lengdar.

• Félagsvæði Snarfarar endurskípulag, skírelund ný löðarmörk og bygginingar fyrir verkstæði og nýtt télageymslhus, afmörkuð að aðalhálf hafnargardsins.

• Naustavogur færður í nýtt vegstæði.

• Stigur og opn grant svæði.

• Háubakker, hrófist náttúrunatti, varðveisla og aðgengi.

Deiliskipulagsbreyting þess sem augvást hefur verið skv. 1.mgr. 43.gr. skipulagslagu 123/2010 m.s.br. frá 1. desember 2011 til 12. janúar 2022 var samþykkt í 1. desember 2011 þann 18. maí 2012 og komin fyrir skipulagsbreytingu 1. desember 2012. Samþykkt deiliskipulagsbreytinginum var augvist í 8. deild Stjórnarförðina.

Vogabyggð 5

Efní : Deiliskipulagsuppráttar Breyting

LUKR - 3 12 2014

1:1000-A1 1:2000-A3

Áfangi : Deiliskipulagsbreyting B03

29 09 2021

4180 S0451

03

Teikning 1

Teikning 1 Reykjavíkurborg

Skipulagshöfundar:

jvantspijker
Urbanism Architecture Research by

felixx REALIZING HAPPY ENVIRONMENTS

Laugaveg 26 • 101 Reykjavík • S: 512 4200 • www.tsl.is • info@tsl.is