


Breiðholt I, BREYTING Á DEILISKIPULAGI VEGNA ARNARBAKKA




Aðalskipulag Reykjavíkur 2010-2040  
Breyting staðfest


- SKÝRINGAR:
- Skipulagsmörk
  - Löðmörk
  - Byggingarmörk
  - Byggingarmörk með versun/þjónu á jörð
  - Byggingarmörk, jörðvæðing
  - Núverandi byggingar
  - Núverandi byggingar fyrir versun/þjónu
  - Blátt og stæði
  - Núverandi hæðarmörk
  - Göngustígur
  - Almannavæði
  - Sérstaklega
  - Núverandi tré
  - Ný tré, loftbænað staðsetning
  - Brúland byggingar
  - Mannastofa
  - Gluggar í versun sem ekki má byggja
  - Byggingarmörk
  - Hæð
  - Löðmörk
  - Löðmörk
  - Dýptarmörk (endurvinnsla)
  - Inngangur - loftbænað staðsetning

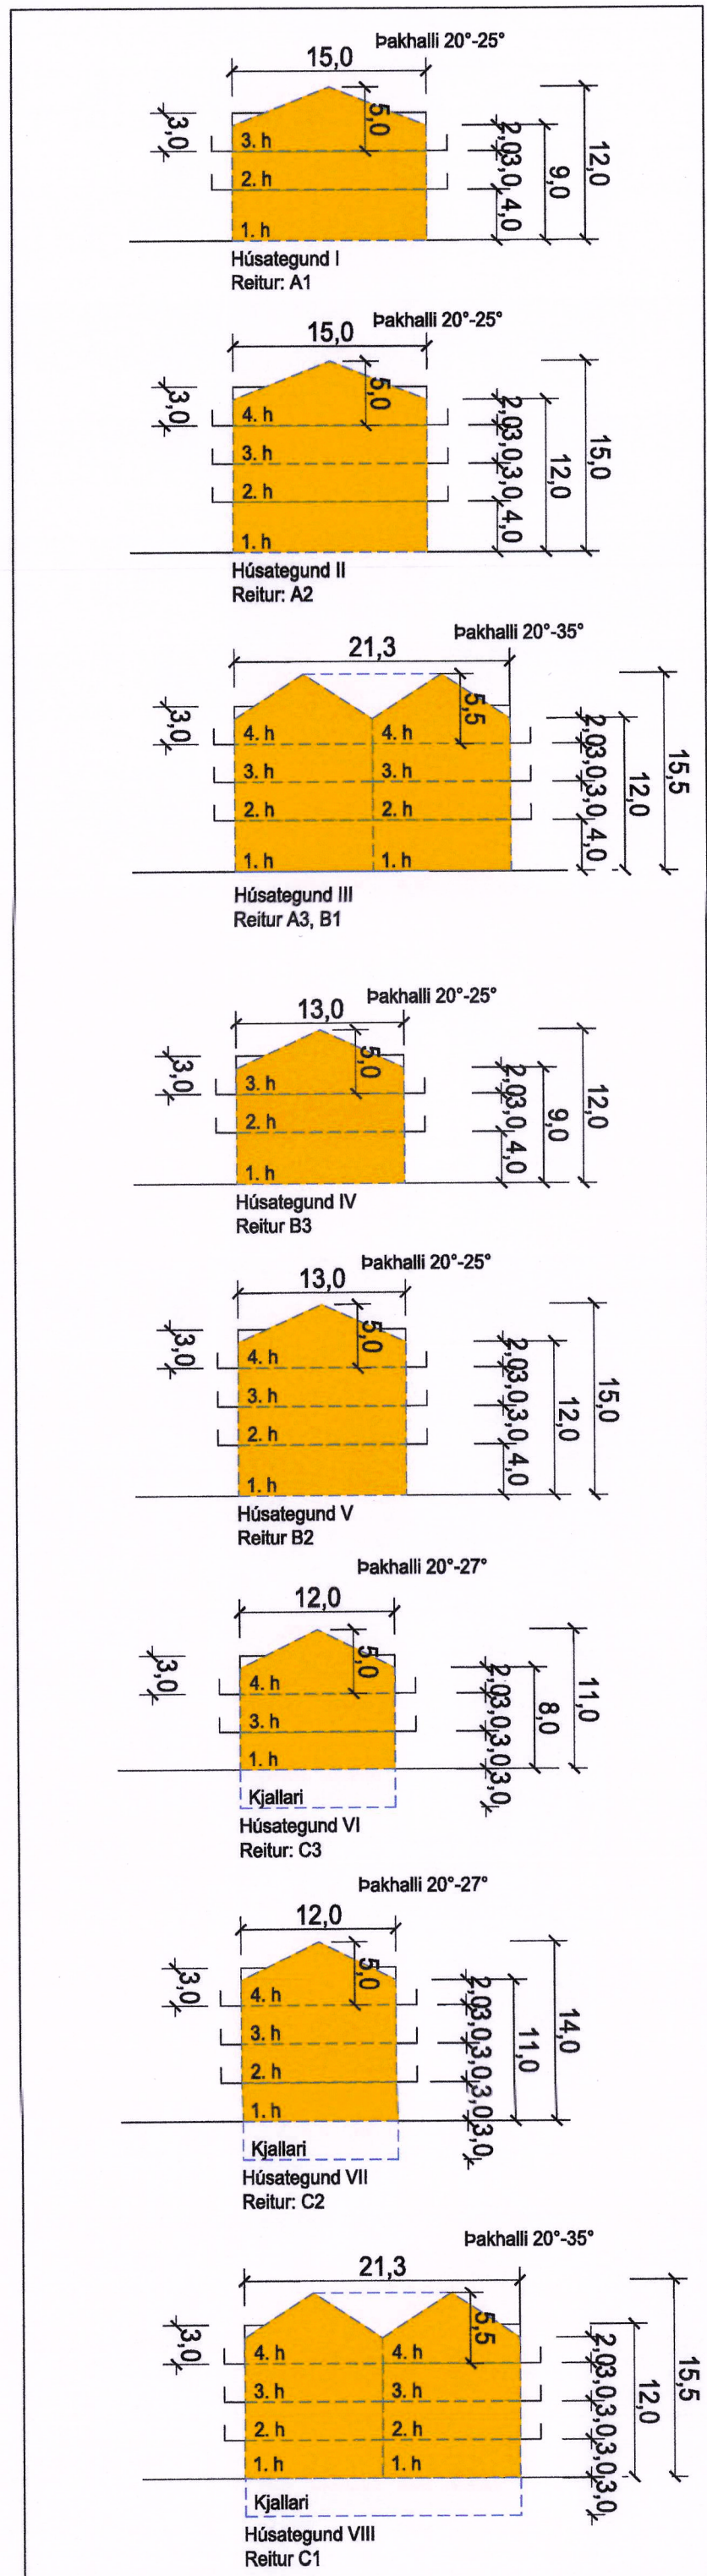


KENNISNIÐ mkv. 1:500

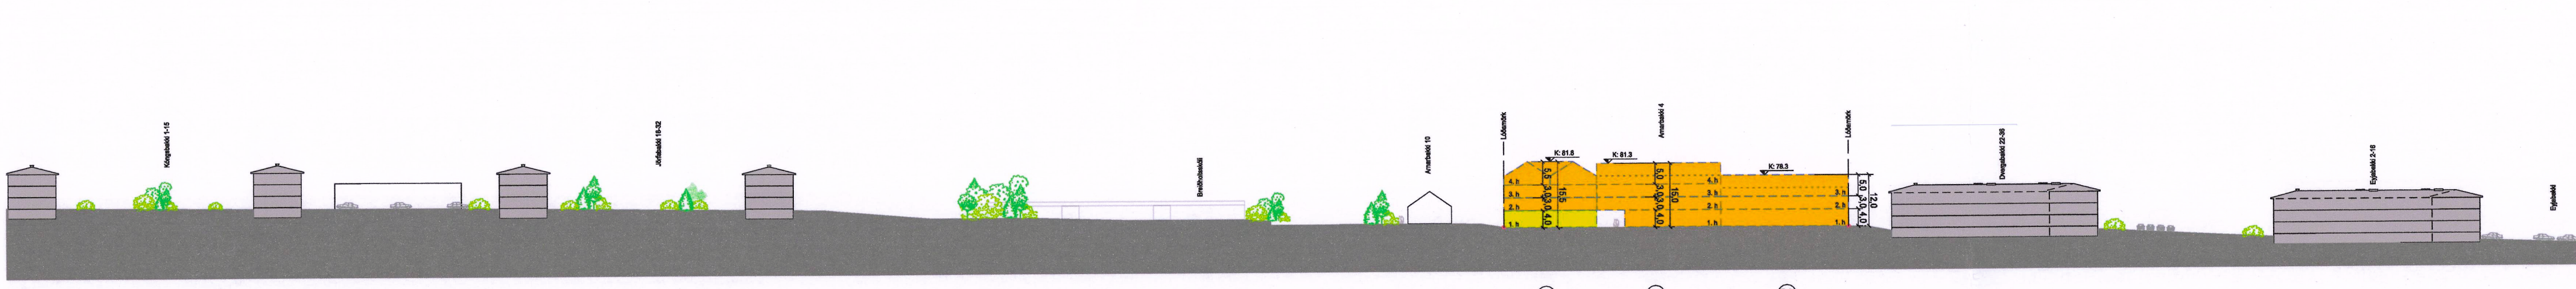


SNÍÐ 1 mkv. 1:1000

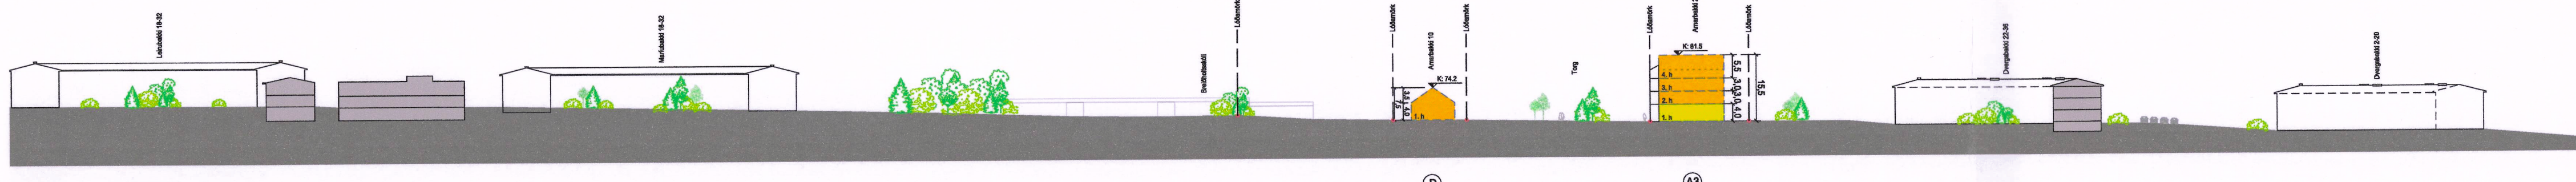

SNÍÐ 2 mkv. 1:1000

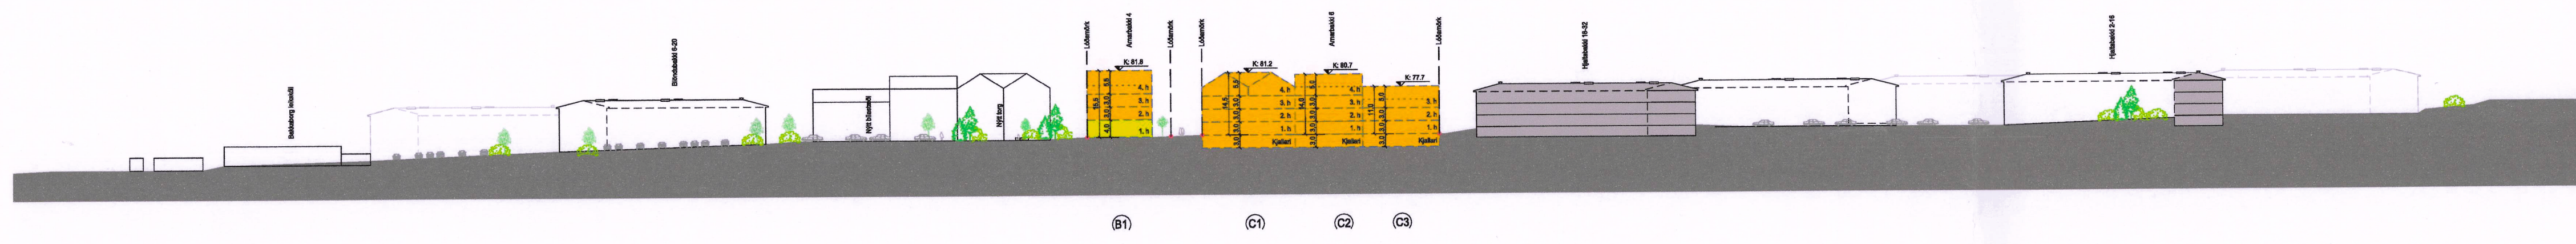

SNÍÐ 3 mkv. 1:1000

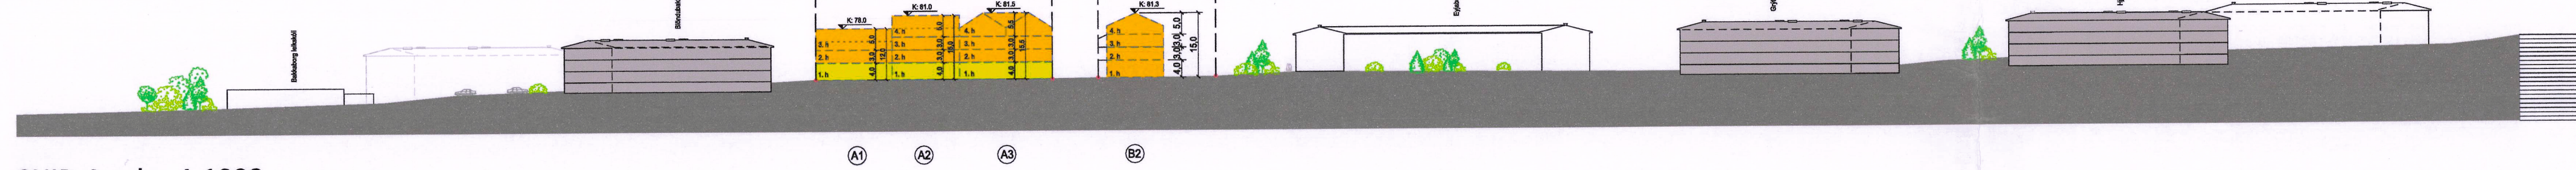

SNÍÐ 4 mkv. 1:1000

SKÝRINGARMYNDIR (dæmi um húsgerð)



Horft frá Arnarbakka í átt að torgi



Horft yfir græna svæðið



21. MARS KL. 9.00



21. MARS KL. 13.30



21. MARS KL. 17.00



21. JÚNÍ KL. 9.00

SKUGGAVARP (dæmi um húsgerð)



21. JÚNÍ KL. 13.30



21. JÚNÍ KL. 17.00



Fuglaperspektíva, horft úr suðvestri

Deiliskipulagsbreyting þessi sem fengið hefur meðferð í samræmi við ákvæði 1. mgr. 43. gr. skipulagslaga nr. 123/2010 var samþykkt í skipulags- og samgönguráði þann 24. nóvember 2021 og í borgaráði þann 2. desember 2021.  
Tillagan var auglýst frá 21. júní 2021 með athugasemdafresti til 21. júní 2021.  
Auglýsing um gildistöku breytingarinnar var birt í B-deild Stjórnartíðinda þann 20.

Deiliskipulagstillaga þessi er auglýst samhliða breytingu á aðalskipulagi. Einnig er auglýst samhliða deiliskipulagsbreytingunni hverfiskipulag Breiðholts.



Breiðholt I, Arnarbakki  
Deiliskipulagsbreyting

MÆLKVARÐI: 1:500, 1:1000  
FRAMSTYRÐI BLAÐS: AD  
TÖÐVAÐ: ABB  
DAGSETNING ÚTAFRÁ: 09.06.2021  
VERNRN: 1902  
TEKNI: MK 212  
VIRÐI: MKZ  
ENDURSK: 600009-1050

basalt  
arkitektar

Lugavogi 51  
101 Reykjavík  
Sími: 515 1400  
vaf@basalt.is  
ÍK: 600009-1050