

# HAFNARFJÖRÐUR

FYRIR




DEILISKIPULAG: ÁSLAND 3. ÁFANGI

MKV: 1:2000

Gildandi deiliskipulag Áslands 3 var samþykkt af skipulags- og byggingarráði Hafnarfjarðar þann 20. febrúar 2007 og í bæjarstjórn 27. febrúar 2007. Óðlaðist gildi 21. júní 2007.

EFTIR

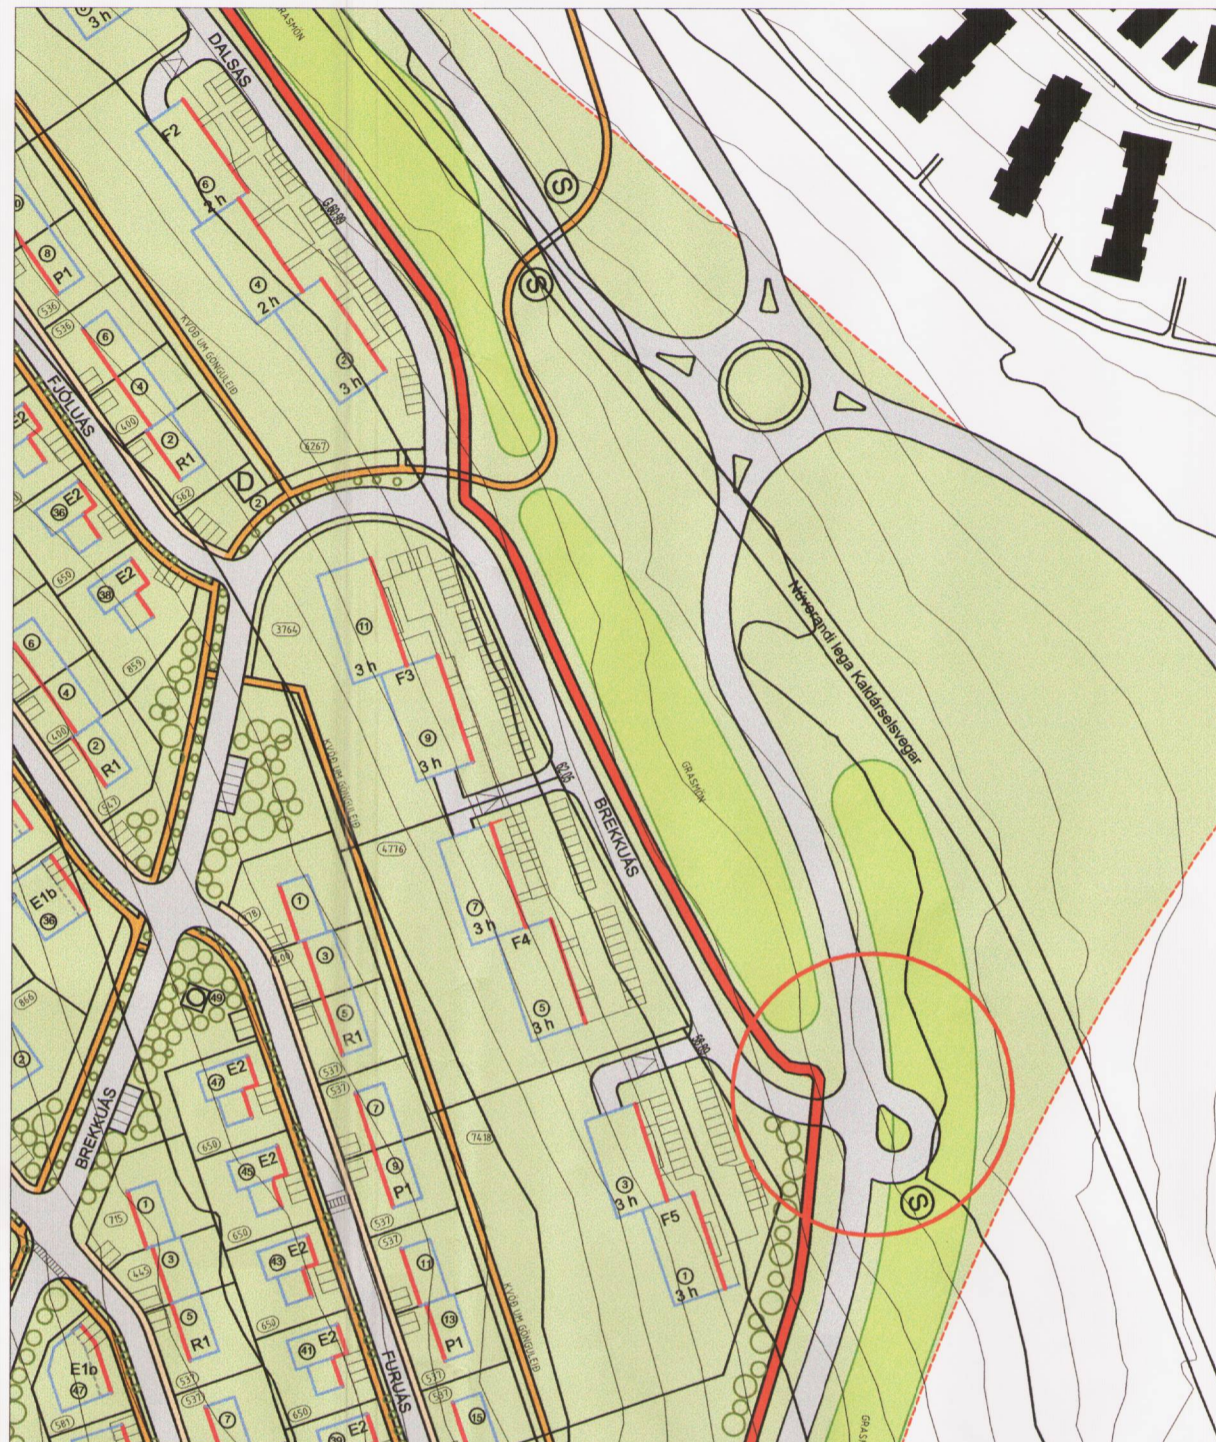

TILLAGA AÐ BREYTTU DEILISKIPULAGI — MÖRK SKIPULAGS MKV: 1:2000

Breytingin gerir ráð fyrir nýjum snúningshaus fyrir strætisvagna við Brekkúás, vegna breytinga á leiðakerfi, og sýnir jafnframt staðsetningu biðskýlis.

## SAMÞYKKTIR



Aðalskipulag Hafnarfjarðar 2005-2025 — staðsetning í bæjarlandinu

E1a	Einbýlishús 2 hæðir 24 hús / 24 íbúðir	mörk skipulags
E1b	Einbýlishús 2 hæðir 42 hús / 42 íbúðir	stofnstigar hjólréiða
E2	Einbýlishús 2 hæðir 19 hús / 19 íbúðir	stofnstigar
P 1	Parhús 2 hæðir 13 hús / 26 íbúðir	tengistigar
R 1	Raðhús/parhús 2 hæðir 7 hús / 21 íbúðir	lóðamörk
F1-F2	Fjölbýlishús 2-3 hæðir m/bilgeymsku 2 hús / 56-64 íbúðir	bindandi byggingarlína
F3-F5	Fjölbýlishús 3 hæðir m/bilgeymsku 3 hús / 54-64 íbúðir	byggingarreitur
S	biðstöð almennings-samgangna (leiðbeinandi)	stærð lóða
L	grenndarvöllur/leiksvæði	ný skjólbelti
F	fomminjar	göluþræfeynivúur

DEILISKIPULAG ÞETTA SEM FENGID HEFUR MEÐFERÐ SKV. 1. mgr. 43. gr. SKIPULAGSLAGA NR. 123/2010 VAR SAMÞYKKT:

12. SEPTEMBER 2012  
 PANN: *[Signature]*  
 SKIPULAGS- OG BYGGINGARFULLTRÚI  


DEILISKIPULAGIÐ VAR AUGLÝST

FRÁ: 31.7.2012

TIL: 11.9.2012

SKIPULAGSSTOFNUN HEFUR FENGID ÞESSI GÖGN TIL YFIRFERÐAR SKV. LÖGUM NR. 123/2010

DEILISKIPULAGIÐ ÓÐLAÐIST GILDI MEÐ BIRTINGU Í B-DEILD STJÓRNARTÍÐINDA

PANN: \_\_\_\_\_

DEILISKIPULAG ÁSLAND  
3. ÁFANGI

SKIPULAGS- OG BYGGINGARSVIÐ  
HAFNARFJARÐAR