



HAFNARFJÖRÐUR

FYRIR

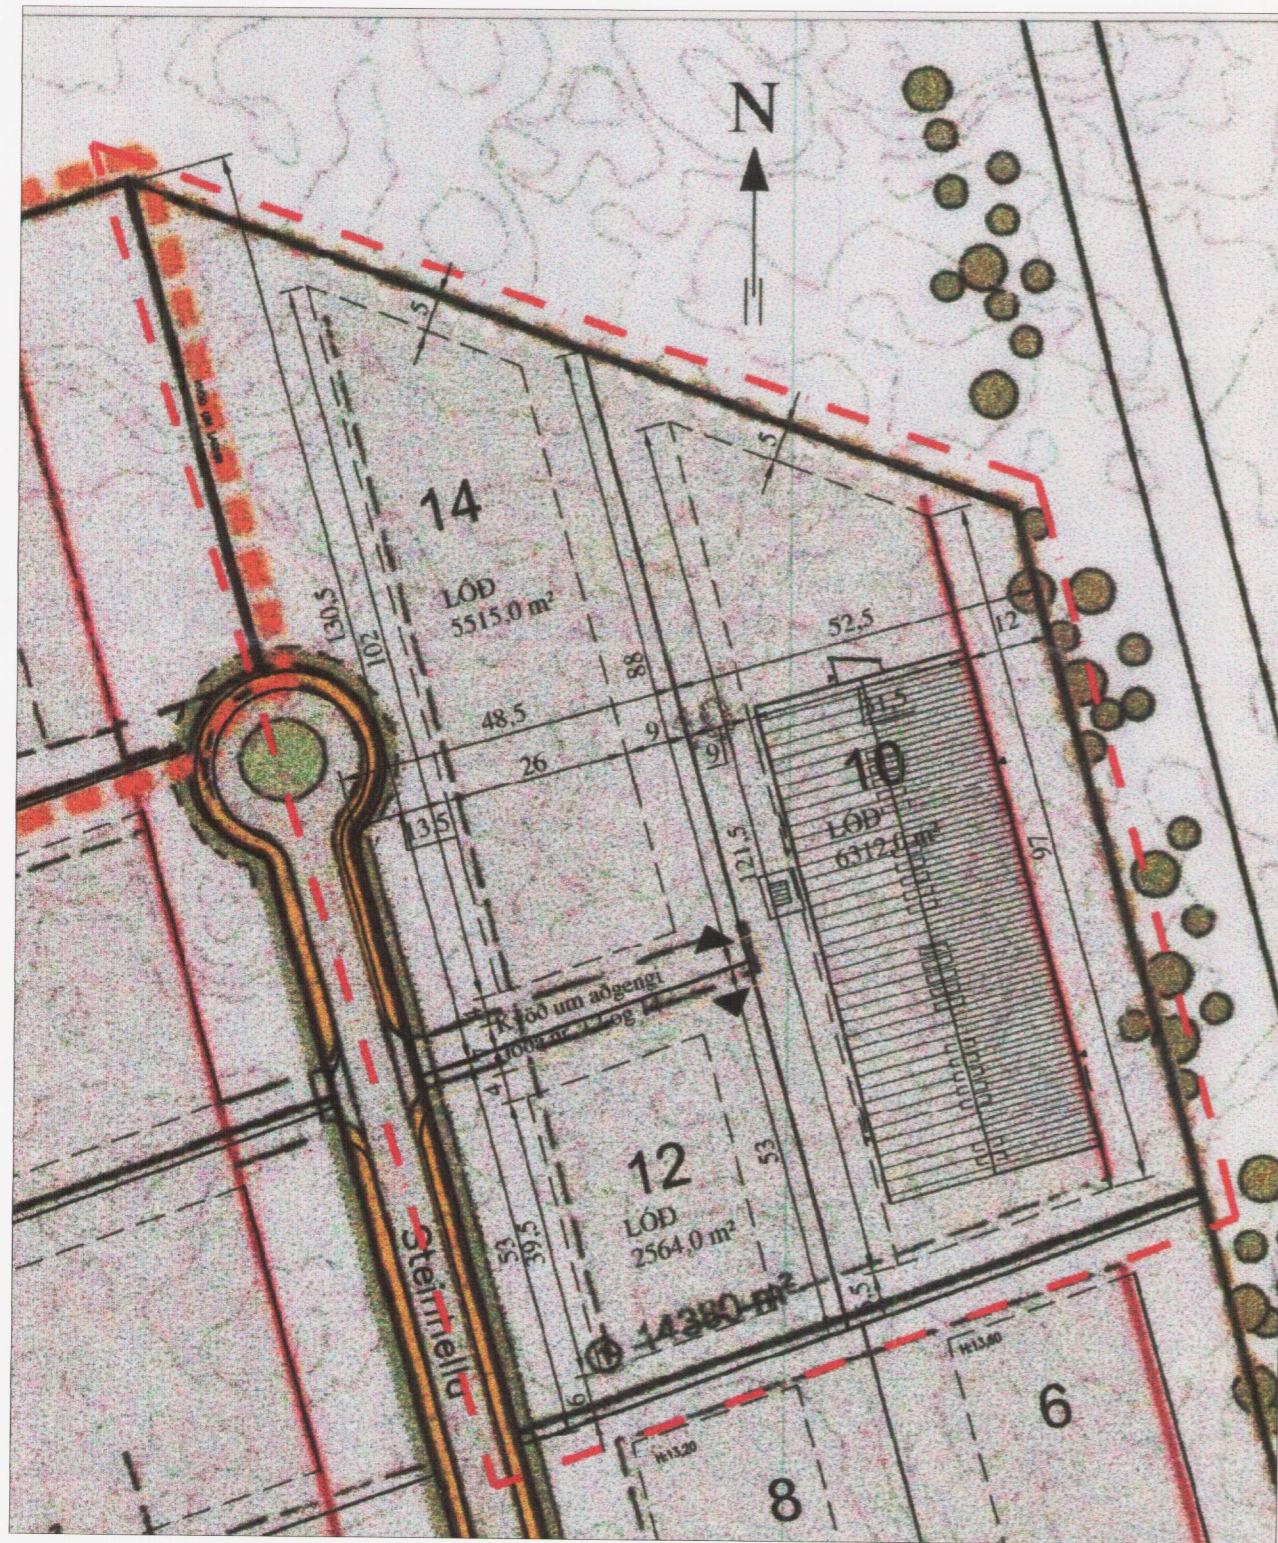

NÚGILDANDI DEILISKIPULAG STEINHELLU 10 ÖÐLAÐIST GILDI 20. SEPTEMBER 2006 M= 1:1000

EFTIR

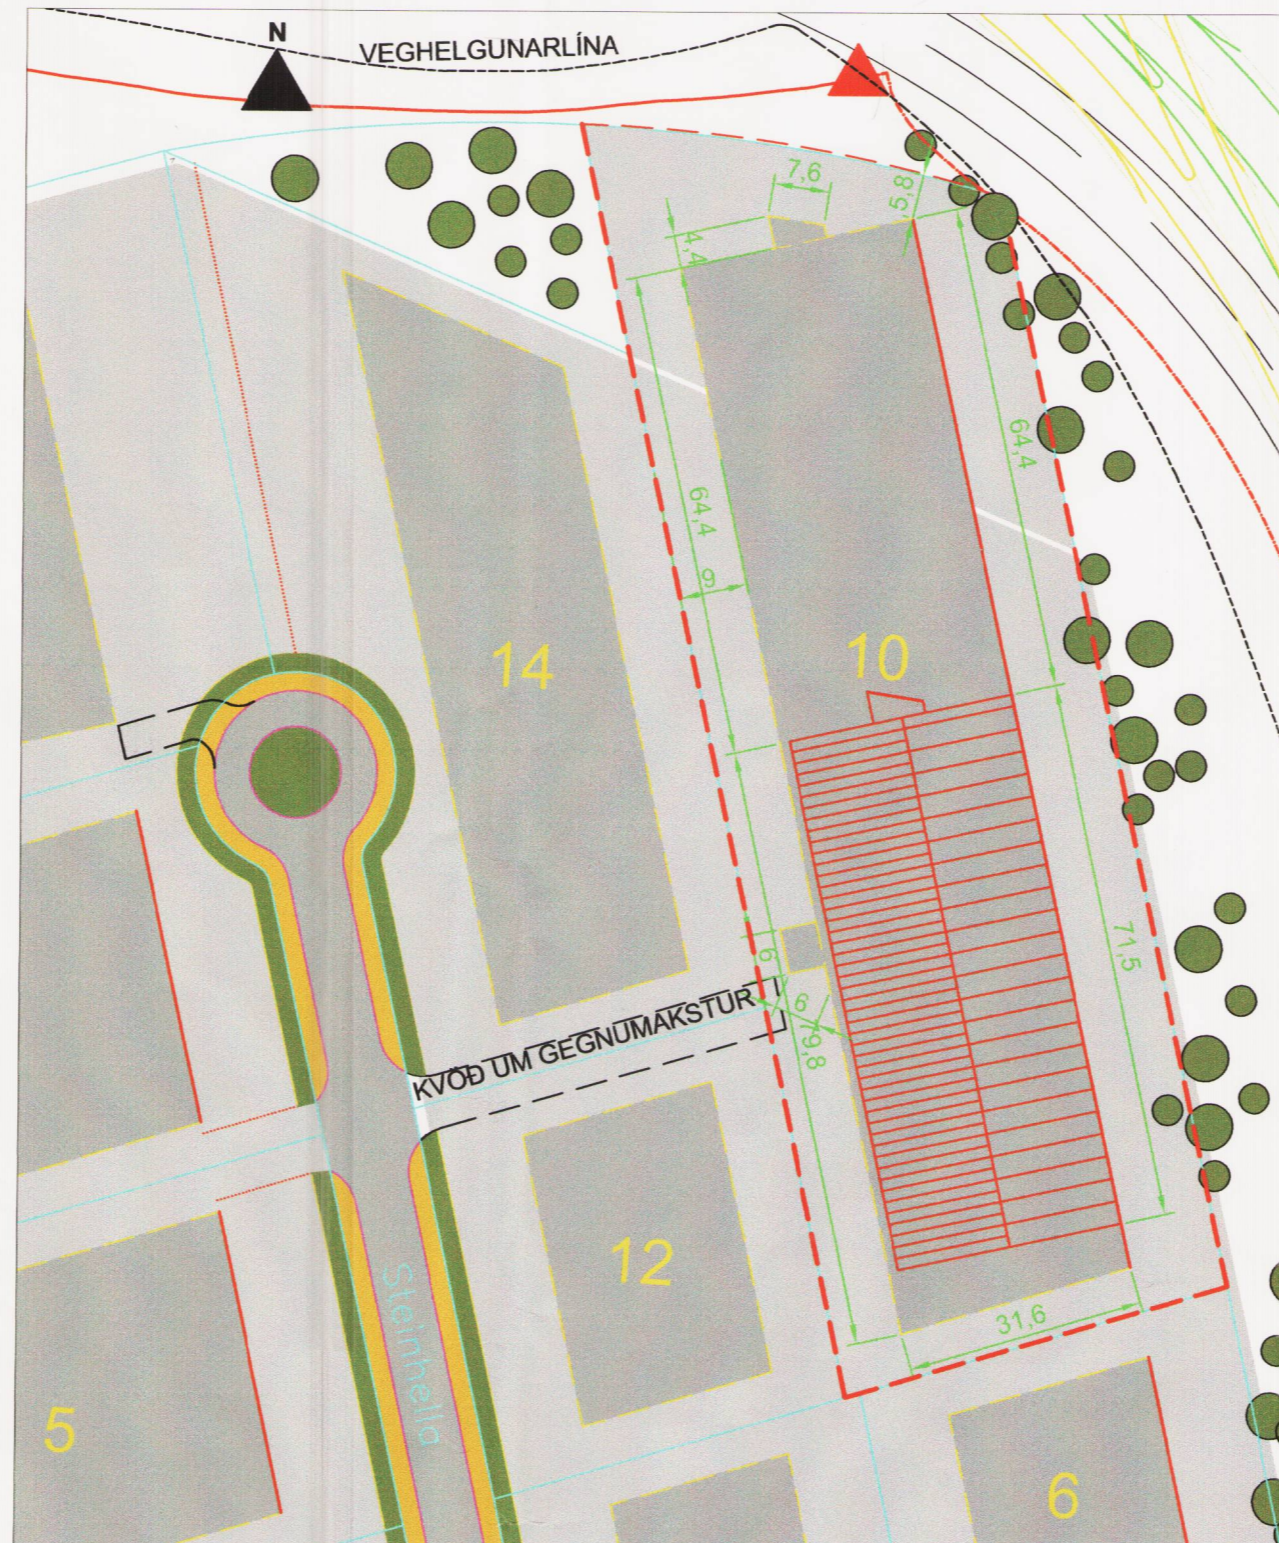

TILLAGA AÐ BREYTTU DEILISKIPULAGI M= 1:1000

BREYTINGIN FELLST Í AÐ:
 LÓÐ VÍÐ STEINHELLU 10 STÆKKAR UM 2107 FM EÐA ÚR 6319,2 FM Í 8426,2 FM
 BYGGINGARREITUR STÆKKAR ÚR 3446 FM Í 4535,5 FM.
 NÝTINGARHLUTFALL LÓÐAR MÁ MEST VERA 0,6.

AÐ ÖÐRU LEITI GILDA SKIPULAGSSKILMÁLAR FYRIR HELLNAHRAUN - ATHAFNASVÆÐI 1.
 ÁFANGA ÚTG. 0.3 ÁGÚST 2004.



STAÐSETNING Í BÆJARLANDINU - ADALSKIPULAG HAFNARFJ. 2005-25

SAMÞYKKTIR

SKÝRINGAR:

- FORNMINJAR
- BYGGINGARREITUR
- BUNDIN BYGGINGALÍNA
- LÓÐAMÖRK
- HÚSNÚMER
- NÚVERANDI HÚS Á LÓÐ
- GRÓÐUR
- MÖRK DEILISKIPULAGS
- MÖRK DEILISKIPULAGS REYKJANESBRAUTAR
- VEGHELGUNARLÍNA

DEILISKIPULAG ÞETTA SEM FENGIÐ HEFUR MEÐFRÐ SKV. 1. MGR. 43. GR. SKIPULAGSLAGA NR. 123/2010 VAR SAMÞYKKT HJÁ SKIPULAGS- OG BYGGINGARRÁÐI ÞANN 4.9.2012

F.H.SKIPULAGS- OG BYGGINGARRÁÐS HAFNARFJARÐAR

OG Í BÆJARSTJÓRN HAFNARFJARÐAR ÞANN 12.09.2012

F.H. BÆJARSTJÓRNAR


DEILISKIPULAGIÐ VAR AUGLÝST FRÁ 5.7.2012 TIL 17.8.2012

SKIPULAGSSTOFNUN HEFUR FENGIÐ ÞESSI GÖGN TIL YFIRFERÐAR SKV. LÖGUM NR. 123/2010.

DEILISKIPULAGSBREYTINGIN ÖÐLAÐIST GILDI MEÐ BIRTINGU Í B-DEILD STJÓRNARTÍÐINDA

ÞANN:.....

BREYTING Á DEILISKIPULAGI HELLNAHRAUNS - ATHAFNASVÆÐI 1. ÁFANGI STEINHELLA 10, HAFNARFIRÐI

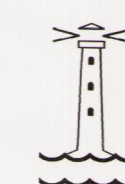

SKIPULAGS- OG BYGGINGARSVIÐ
 HAFNARFJARÐAR

Anna Sofía Kristjánsdóttir ark FAÍ
 dags. 11.júní 2012 m.br. 4. sept. 2012