

REYKJAVÍKURBORG



HLUTI AF GILDANDI DEILISKIPULAGI,
Seljahverfi, uppfært og samþykkt 1976 og 1977, MKV. 1:4000

GREINARGERÐ

Kópavogsbær hefur ákvæðið að klára að malbika þann kafla af stofnstíg sem liggur á mörkum beggja sveitarfélaganna við Seljahverfið. Um er að ræða framlengingu á rúmlega 1 km. kafla á áður skilgreindum reiðstíg. Nú hefur Kópavogsbær ákvæðið að fella kvöðina um reiðstíg út og er því um að ræða almennan göngustíg. Stigurinn fellur innan lögsagnarumdæmis Kópavogs. Í samráði við skipulagsskrifstofu Kópavogs hefur Reykjavíkurborg fengið leyfi til að tengja sig inn á hann á nokkrum stöðum. Í gildandi aðalskipulagi Reykjavíkur 2001-2024 er stofnstígur sýndur við sveitarfélagsmörkin, auk þess sem tengistígur er sýndur sem teygir sig inn í Seljahverfið milli Hæðarsels og Lindasels og að núverandi stígakerfi innan hverfis. Aðrar stígatengingar eru ekki sýndar á skipulagi.

Gildandi skipulag er frá 1976-1977 - en ekki eru sýndar á þeim uppdrætti stígatengingar. Þykir því réttast að kynna skipulagsbreyingu fyrir grenndinni og fá viðbrögð og ábendingar áður en farið verður í hönnun, útfærslu og framkvæmdir á fyrirhuguðum stígum.

TILLAGA AÐ BREYTINGU

Tillagan gerir ráð fyrir nýjum stígatenginum á nokkrum stöðum í Seljahverfi við nýjan göngustíg sem liggur á sveitarfélagsmörkum Reykjavíkur og Kópavogs. Sjá nánar tillöguuppdrátt. Gert er ráð fyrir 2-3 metra breiðum stígum að jafnaði en nánari hönnun og endanleg útfærsla er eftir. Stígar eru leiðbeinandi á uppdrætti og gætu hliðrast eitthvað til við hönnun. Almennt er gert ráð fyrir að þeir verði lýstir upp.

Stígatengingar við Lambasel eru ekki sýndar á þessum uppdrætti, en eru á skipulagi Lambasel frá 2004, þannig að fyrirliggjandi eru þær heimildir auk þess sem begar búið að framkvæma að mestu þær tengingar.

SELJAHVERFI STÍGAR - BREYTING Á SKIPULAGI



TILLAGA AÐ BREYTTU DEILISKIPULAGI,
MKV. 1:2000



Yfirlitsmynd úr aðalskipulagi Reykjavíkur 2001-2024 sem sýnir staðsetningu á deiliskipulagi, ekki í kvarða

SKÝRINGAR

- Núverandi stígar og stéttir
- - - Tillögur að nýjum stígum í landi Reykjavíkur
- Nýr stígur í Kópavogi
- - - Sveitarfélagsmörk

Deiliskipulagsbreying þessi sem fengið hefur meðferð í samræmi við ákvæði 1. mgr. 43. gr. skipulagslaga nr. 123/2010 var samþykkt í Umbu og skipulagsviði
þann 13. febr. 2013 og í Borsatráði
þann 21. febr. 2013

Tillagan var auglýst frá 17. des. 2012 með athugasemdafresti til 1. febr. 2013.

Auglýsing um gildistöku breytingarinnar var birt í B-deild Stjórnartíðinda þann 20.


SELJAHVERFI STÍGAR

Breyting á deiliskipulagi vegna stígatenginga

Dags: 15.11.2012

Mkv: 1:4000

Björn Ingi Edwardsson, landslagsarkitekt

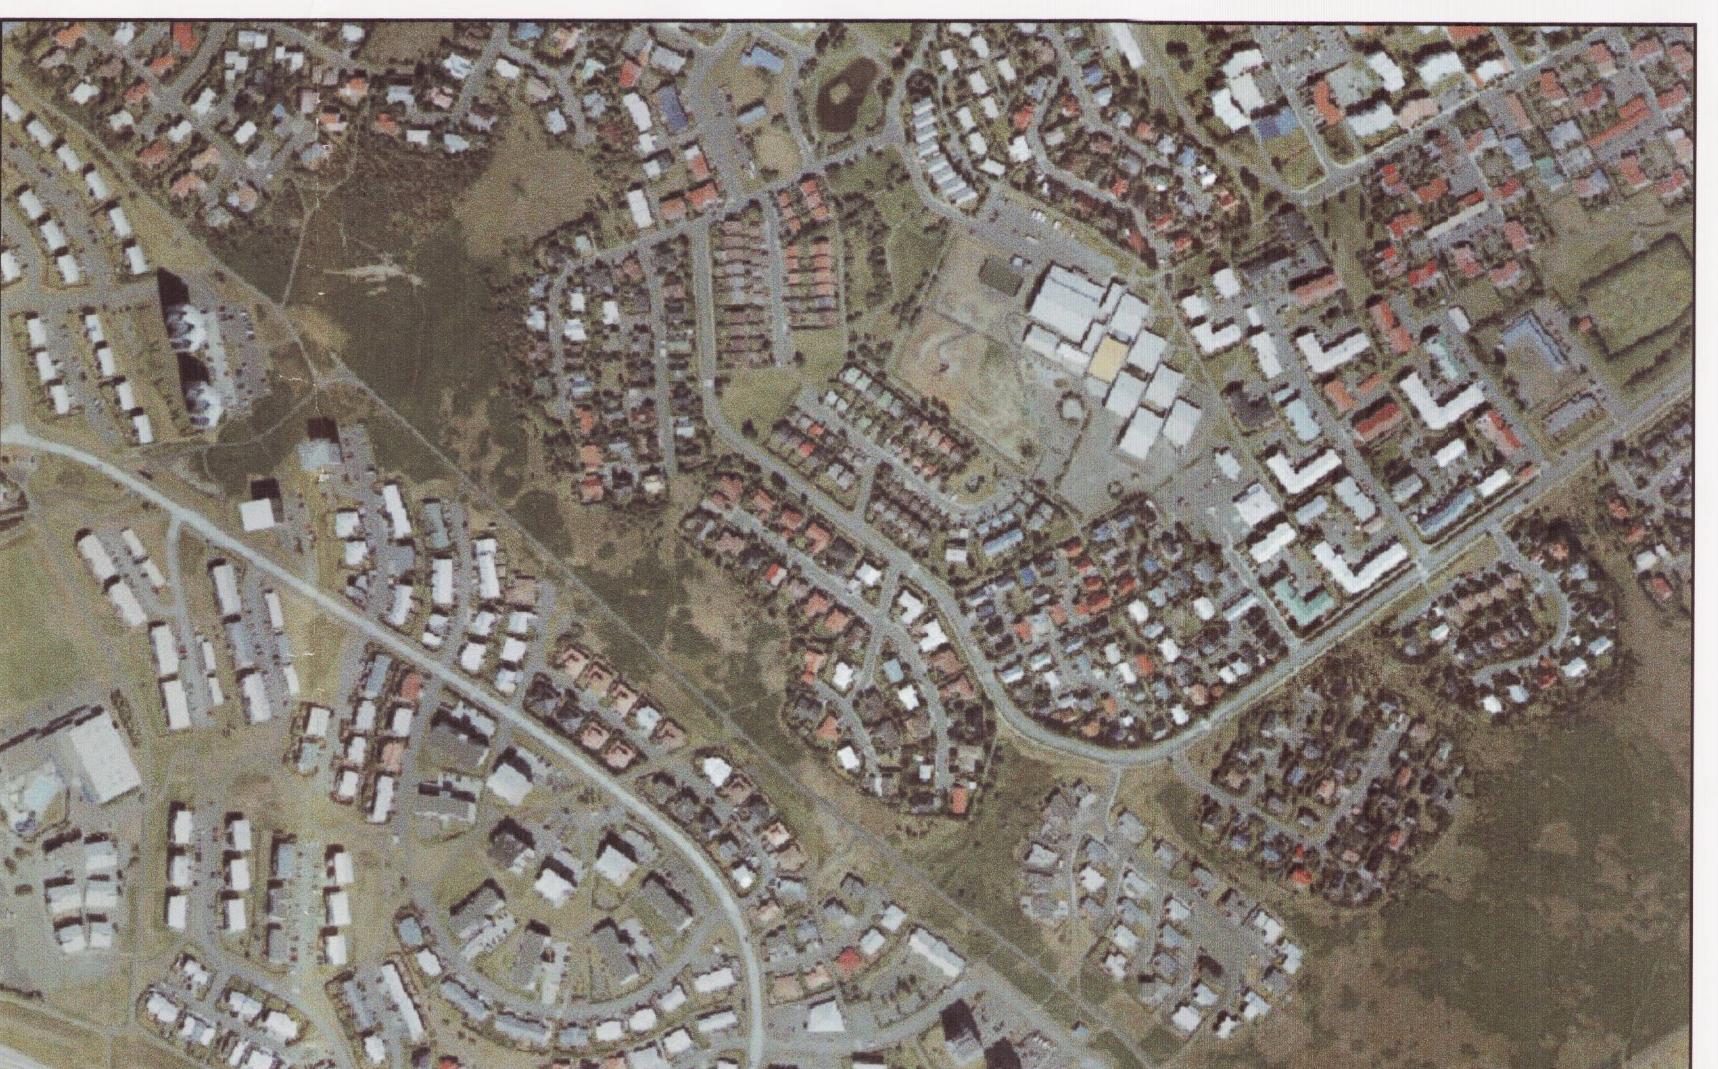

SKÝRINGARMYND - loftmynd af núverandi aðstæðum

Mkv. 1:2000