
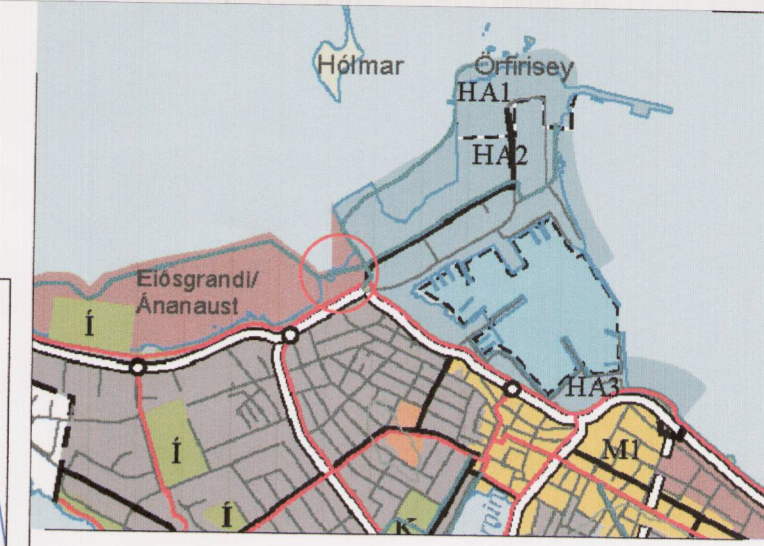
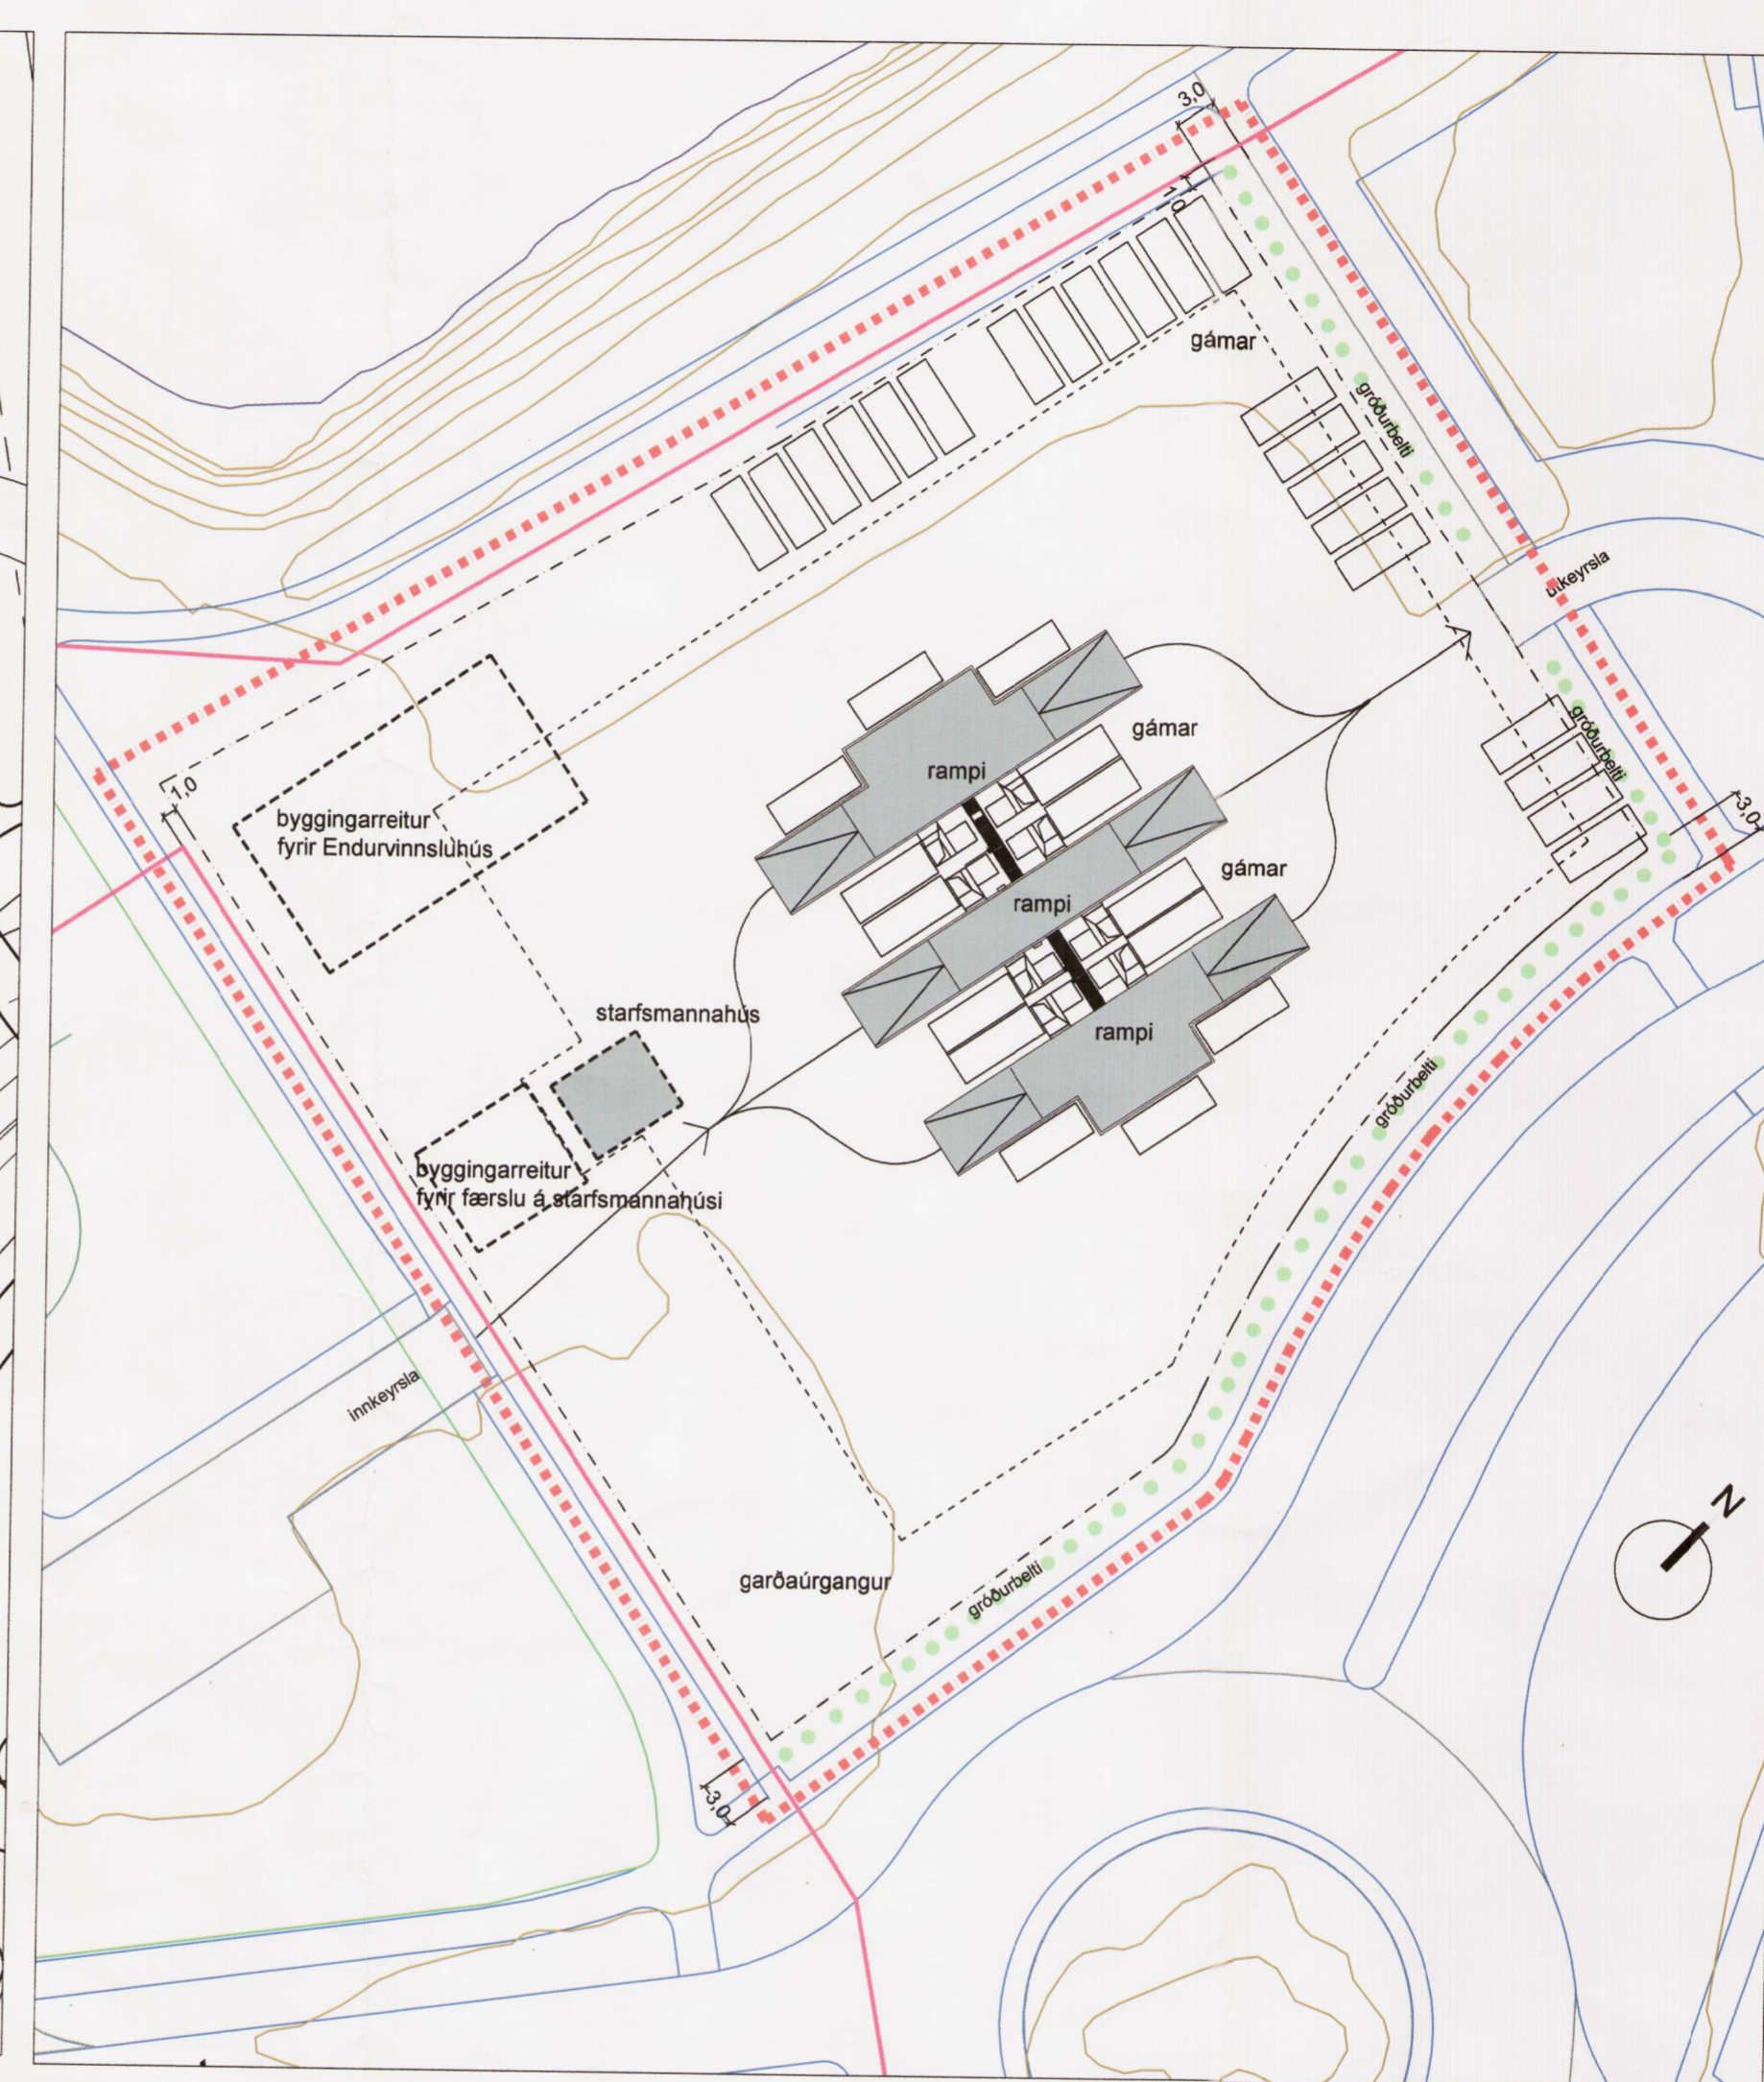


SORPA ÁNANAUSTUM DEILISKIPULAG - TILLAGA

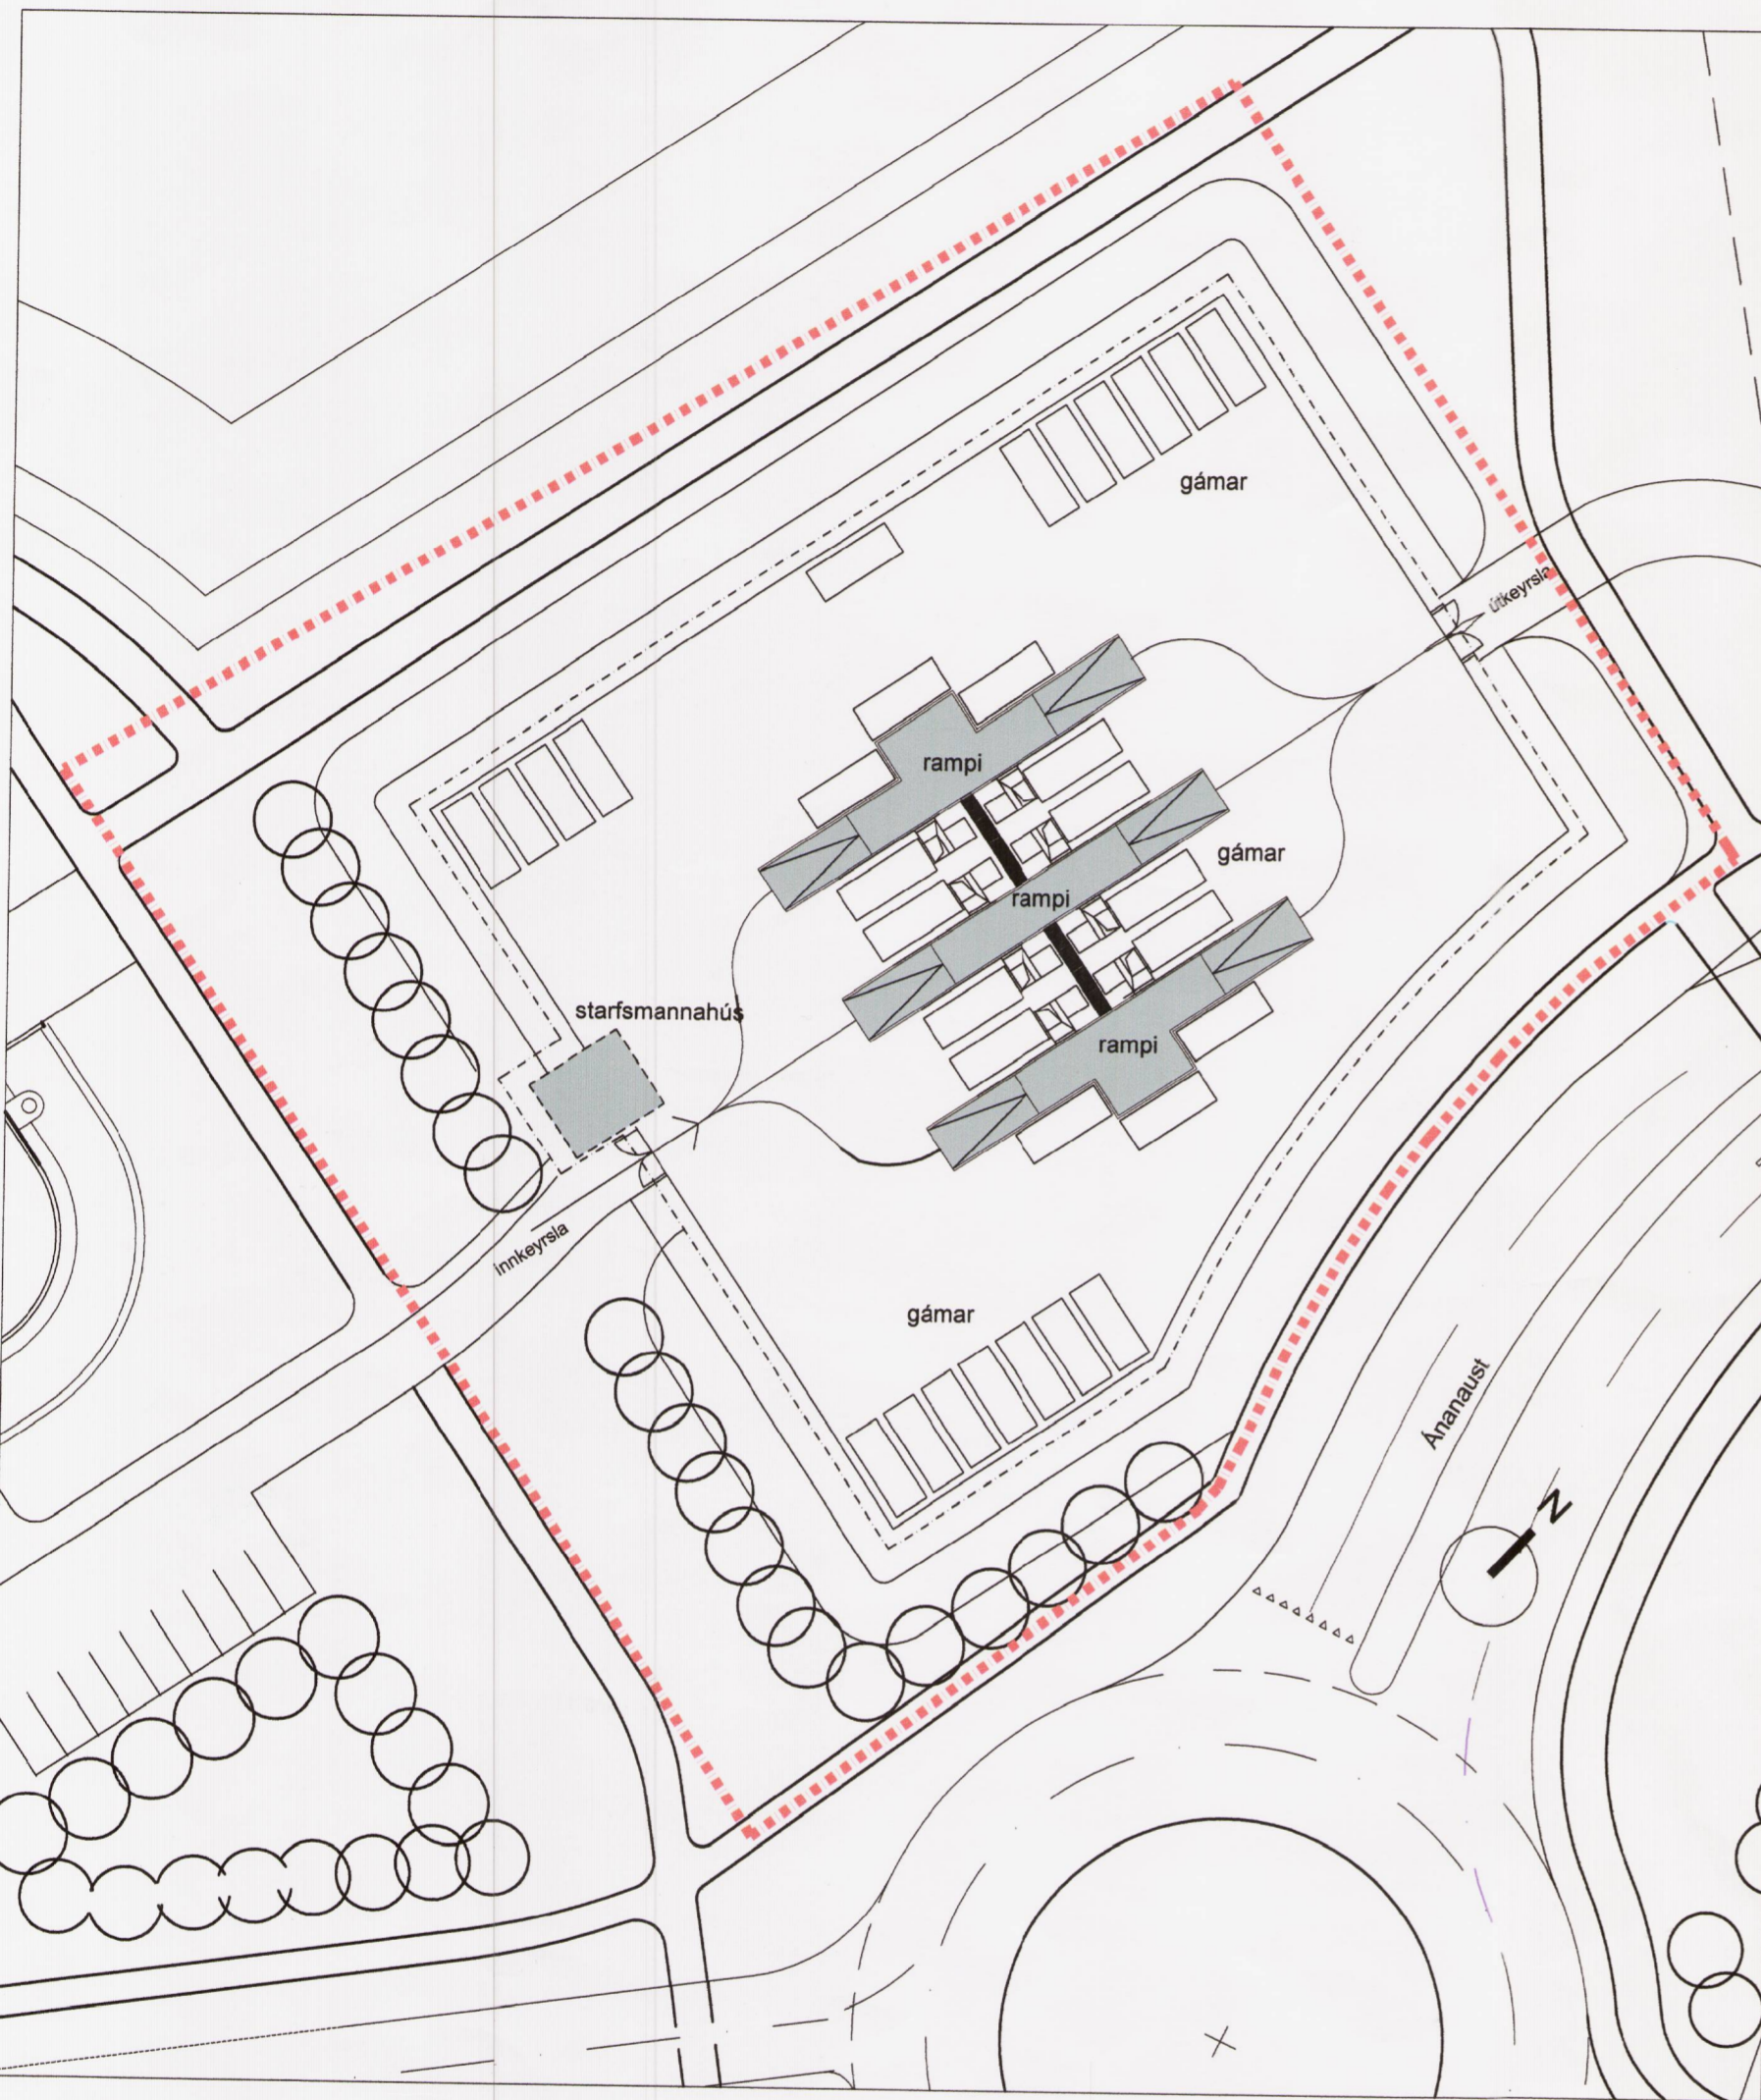

HLUTI AF AÐALSKIPULAGI REYKJAVÍKUR 2001-2024

- SKÝRINGAR**
- Afmörkun skipulagsbreytingar
 - Núgildandi lóðamörk
 - Breytt lóðamörk
 - Byggingarreitur á lóð
 - Háspennustrengur
 - Núverandi mannvirki
 - Gróðurbelti

Deiliskipulagsbreyting þessi, sem fengið hefur meðferð í samræmi við ákvæði 2. mgr. 43. gr. skipulagslaga nr. 123/2010, var samþykkt í Borgarráði þann 10. okt. 2013 og kvæmt í sáttmála fundi skipulagsstulubura þann 6. des. 2013

Tillagan var auglýst frá 18. okt. 2013 með athugasemdafresti til 29. nov. 2013.

Auglýsing um gildistöku breytingarinnar var birt í B-deild Stjórnartíðinda þann _____ 20____
Björn Atli

| | |
|--------------|---|
| Verkheiti: | SORPA ENDURVINNSLUSTÖÐ Ánanaustum |
| Verkhúti: | Deiliskipulagsbreyting |
| Teiknúmer: | 001 |
| Mælikvarði: | 1:500 |
| Teiknað: | HP |
| Yfirfari: | |
| Samþykkt: | |
| Verknúmer: | 0529-1 |
| Útgáfudagur: | 30.09.2013 |
| Teiknislóð: | |
| Útprintað: | |

NÚGILDANDI DEILISKIPULAGI MKV. 1:500,
 Samp. í borgarráði 26. nóvember 2008

Núgildandi deiliskipulag
 Endurvinnslustöð Sorpu Ánanaustum þar sem íbúum og smærri fyrirtækjum höfuðborgarsvæðisins gefst kostur á að koma með úrgang til endurvinnslu og/eða örgunar.
 Lóðarstærð er 3588 m².

TILLAGA AÐ BREYTTU DEILISKIPULAGI MKV. 1:500

Tillaga að breyttu deiliskipulagi

Um er að ræða að stækka lóð endurvinnslustöðvar Sorpu vegna aukins íbúafjölda og öryggi viðskiptavina. Lóðamörk eru færð út allan hringin. Lóðamörk verða aldrei nær göngustígum við Fiskislóð og útkeyrslu en 3,0 metrar og 1,0 metra frá háspennustreng. Settar verða upp samskonar girðingar og eru til staðar á lóðamörkum.

Í norðvestur horni er áætlað að reisa hús fyrir flöskumóttöku Endurvinnslunar. Við innkeyrslu er gert ráð fyrir mögulegri færslu á starfsmannahúsi. Stærð húss fyrir flöskumóttöku er áætlað um 120,0 m². Eftir stækkun verður lóð um 5700 m². Að öðru leyti gilda eldri skilmálar óbreyttir.

ARKÞING
 BOLHOLT 8 - 105 REYKJAVÍK
 Sími: 570 5700 - Fax: 570 5701
 arkthing@arkthing.is - www.arkthing.is

SIGURÐUR HALLGRIMSSON, HJÓRTUR PÁLSSON, 170753-3139 080152-4429 ARKITEKT BYGG.FR.