


DEILISKIPULAG SAMÞYKKT 10.12.1976, OG UPPFÆRT Í SEPTEMBER 1986

MK. 1:2000

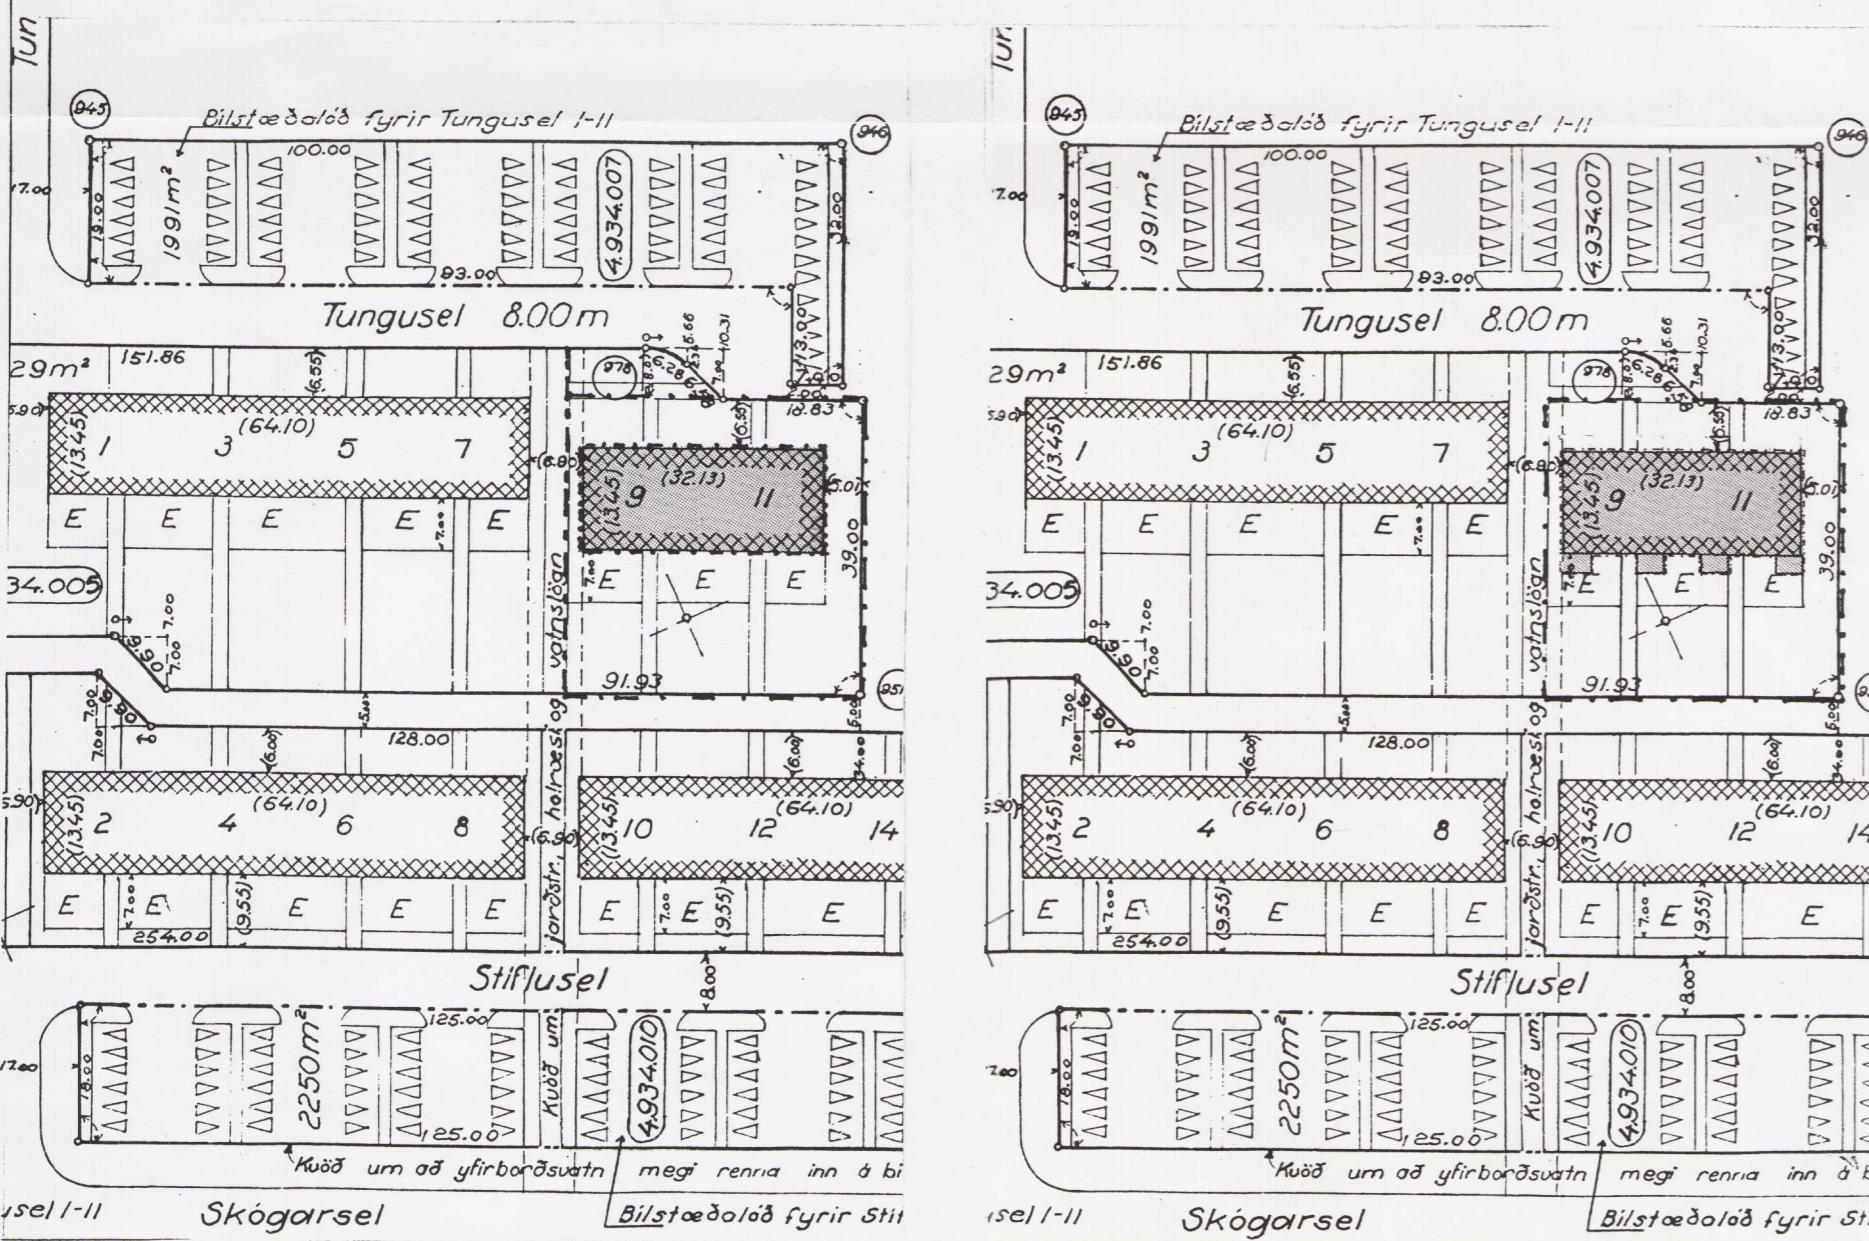

Núgildandi mæliblað skv. deiliskipulagi

Mk. 1:1000

■ núverandi byggingarreitur.

Tillaga að breyttu deiliskipulagi

Mk. 1:1000

■ breyttur byggingarreitur.

GREINARGERÐ OG SKILMÁLAR:


Deiliskipulagsuppráttur af Tunguseli 9-11 var samþykktur 10.12.1976. Húsið Tunguseli 9-11 er 3ja hæða fjölbýlishús með alls 12 íbúðum. Lögð er til breyting (stækkan uppá 29,4m²) á byggingarreit hússins að Tunguseli 9-11, til þess að koma fyrir sólstofum við stofur íbúðanna á 1.hæð hússins.

Í breytingunni felst að í stað þess að byggingarreitur sé jafnstórá útlínum hússins, þá stækki hann sem svarar um 29,4m² í suðurátt, og minnka sérnotafletir (E) íbúðanna á 1.hæð um sömu stærð. Einnig felst í breytingunni svalalokanir á 2. og 3ju hæð. Skiptist stækkan byggingarreitsins í 4 reiti, 2 þeirra eru 7,7m² (3,7m x 2,08m) og 2 þeirra eru 7m² (3,35m x 2,08m), og eru reitirnir staðsettir við stofu(svala) hurðir íbúðanna fjögurra á 1. hæð.


Hluti af gólfleiti sólstofanna lendir innan núverandi byggingarreits, þ.e. sá hluti þeirra sem er undir inndregnum svölum á efri hæðum.

Stærð byggingarreitar hússins Tungusel 9-11 fyrir breytinguna er 416,1m²

Stærð byggingarreitar hússins Tungusel 9-11 eftir breytinguna er 445,5m².

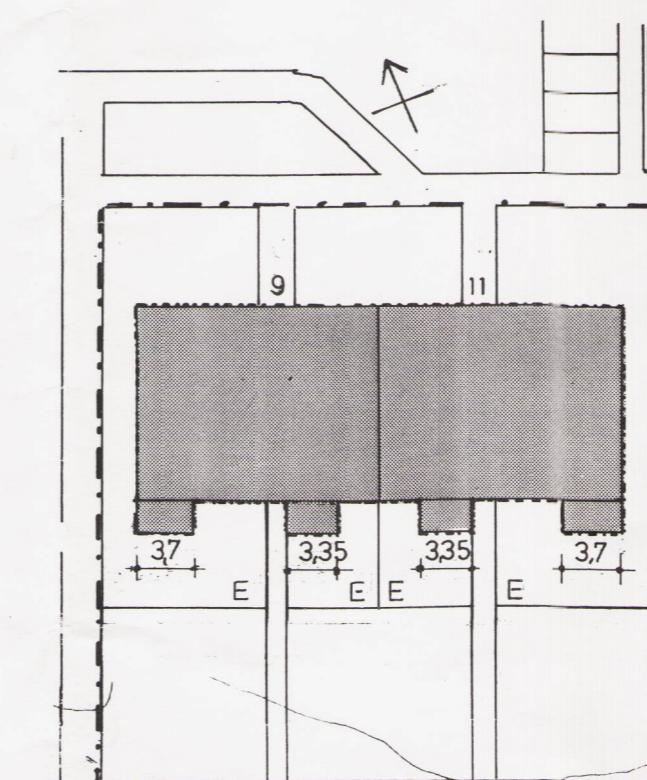

tillaga að stærri byggingarreit Mk. 1:500

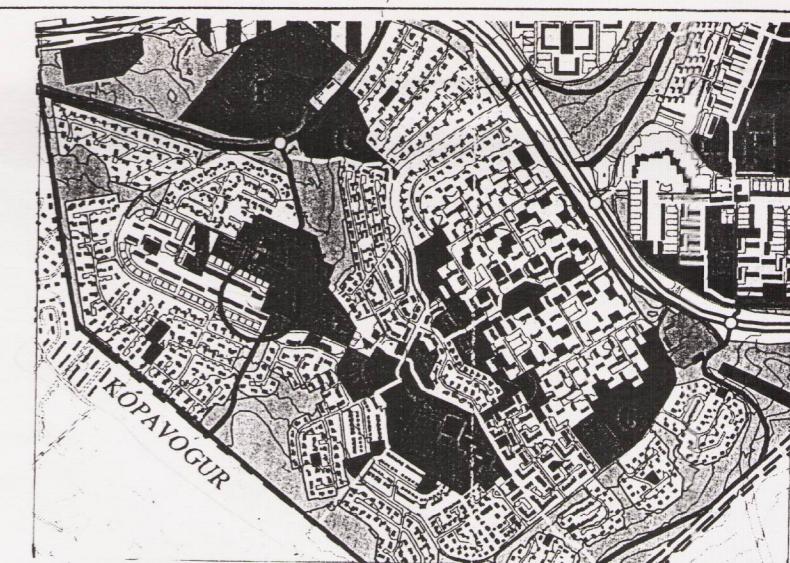

Hluti af Áðalskipulagi Reykjavíkur 1996-2016 Mk.1:20.000
skipulagssvæði merkt með hring

Deiliskipulagsbreyting þessi var í kynningu frá 27/11 2000 til 27/12 2000.

Deiliskipulagsbreyting þessi sem grenndarkynnt hefur verið skv. 2.mgr.26.gr.sbr. 7. mgr. 43.gr skipulags- og byggingarlag nr. 73/1997 var samþykkt í Borgarráði skipulags- og byggingarn þann 10/1 2001-2001.

Davalduð Davaldsey

Auglýsing um breytingu deiliskipulagsinsvar birt í B-deild Stjórnartíðinda þann _____ 2000.

Borgarsjóður tekur að sér að bæta það tjón sem einstakir aðilar kynnu að verða fyrir við breytinguna.

SKÝRINGAR:

Mörk deiliskipulagsins —————
og
Lóðarmörk —————

Mörk byggingarreits. —————

23.11.2000 Ky

S-554 0340

O.K.ARKITEKTAR	Nýbýlavegur 22 200.Kóp.
TUNGUSEL 9-11	dags. 19.11.2000
stækkan byggingarreits	hannad.
Kristín Jónsdóttir	mk.
	KT. 080751-4199