


### Greinargerð


Markmið: Vegna nýs deiliskipulags fyrir Vesturlandsveg er afmörkun deiliskipulags Saltvikur færð í suðvestur fjær Vesturlandsvegi og miðast við veghelgun Vesturlandsvegar. Einnig færst vegtenging við Vesturlandsveg inn á hliðarveg.

Engin greinargerð var með upphaflegum uppdrætti og afmörkun skipulagsins því aðeins á uppdrætti. Breytingar sem gerðar hafa verið eftir breytinguna 10.06.2011 eru staðfestar í B-deild 26.11.2012, 10.09.2013, 22.08.2014 og 29.06.2016. Engin þessara breytinga eftir 2011 sýna afmörkun alls skipulagsins meðfram Vesturlandsvegi og því er uppdrátturinn frá 2011 notaður.

Verið er að fækka vegtengingum við Vesturlandsveg til að bæta öryggi vegarins og í staðinn verða gerðir hliðarvegir sem tengjast hringtorgum. Ný vegtenging fyrir Saltvik tengist því hliðarvegi sem liggur til suðausturs að hringtorgi við Móá. Þar sem núverandi vegtenging er er gert ráð fyrir undirgöngum fyrir gangandi, hjólandi og riðandi.

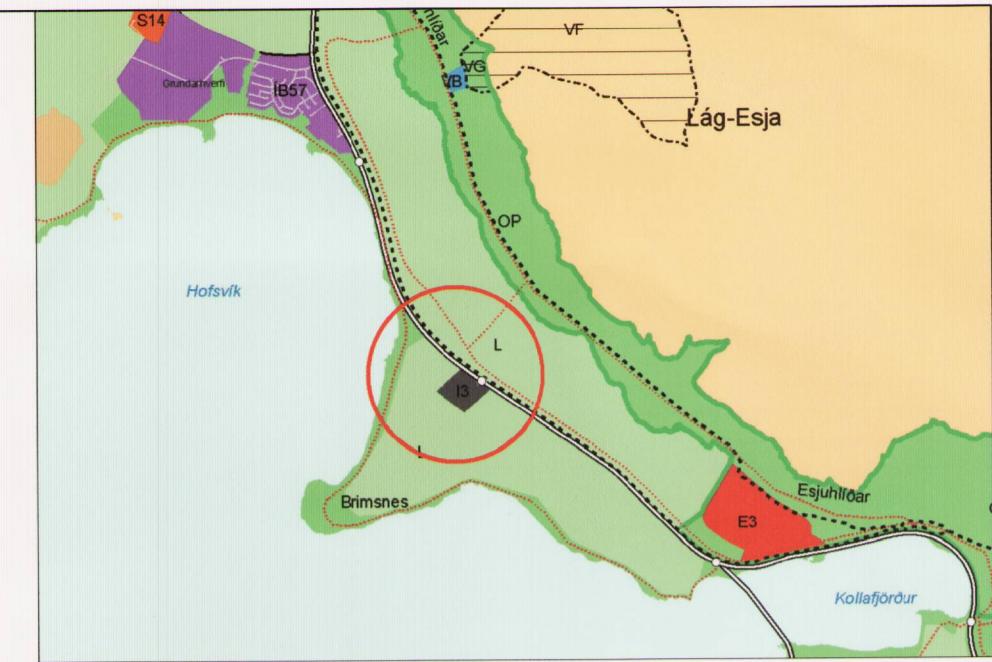

Hluti af aðalskipulagi Reykjavíkur 2010-2030

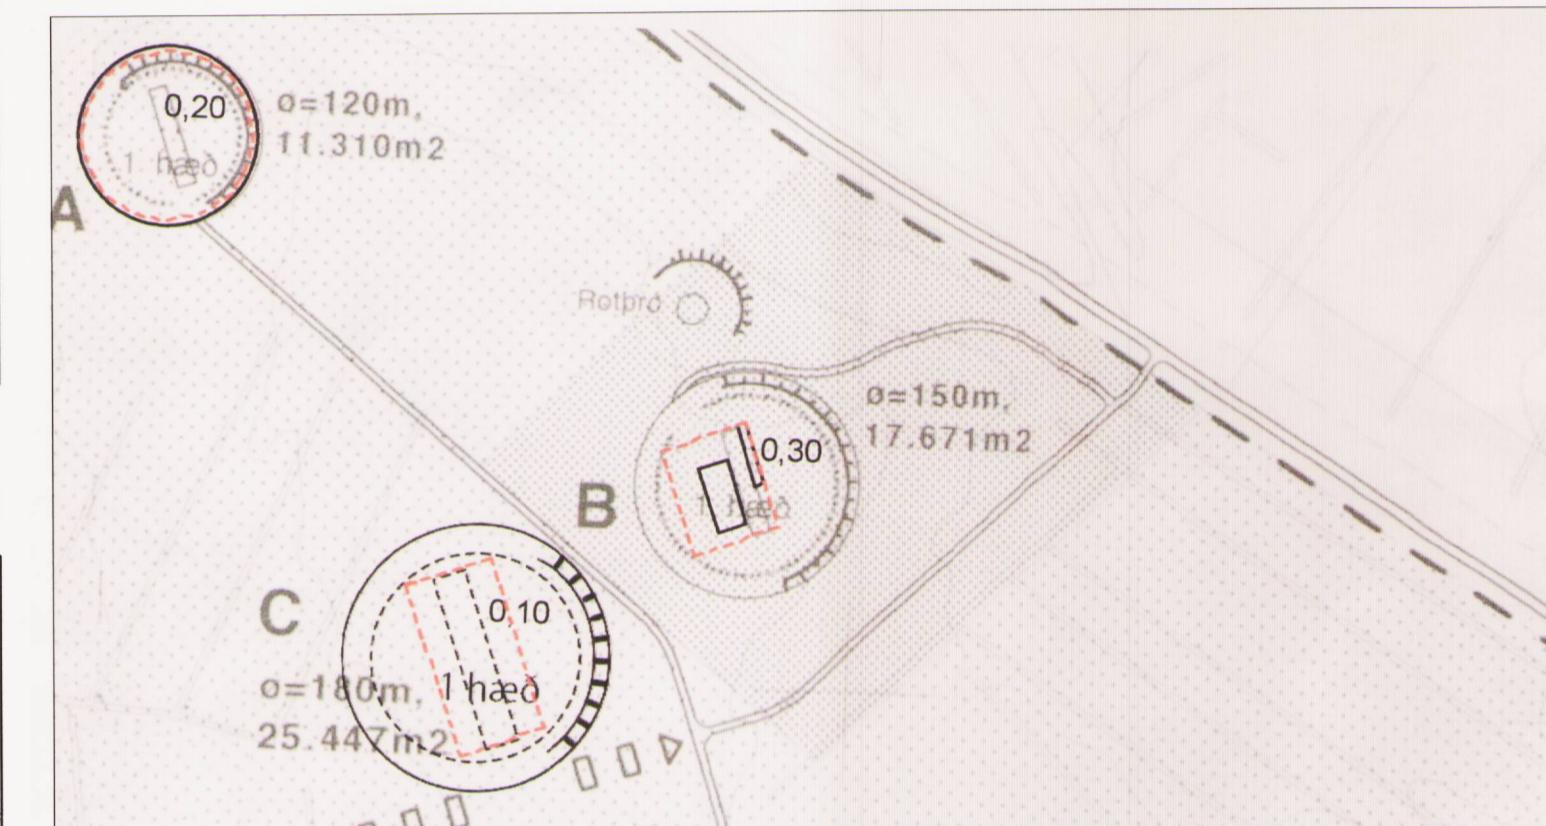

Gildandi deiliskipulag Saltvikur, Kjarnesi staðfest í B-deild 29.06.2016


Deiliskipulagsbreyting þessi sem fengið hefur meðferð í samræmi við ákvæði / mgr. 43. gr. skipulagslagar nr. 123/2010 var samþykkt í Umhverfsskipulagsstofu pann 6. júní 2018 og í Borgarráði pann 7. júní 2018. Tillagan var augljóst frá 28. mars 2018 með athugasemdafresti til 9. maí 2018.

Auglýsing um gildistöku breytingarinnar var birt í B-deild Stjórnartíðinda pann 20.


Bjarni Áslaugsson

## Skýringar


### Gildandi deiliskipulagsmörk

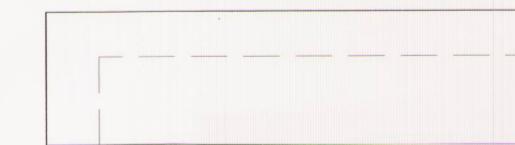

### Ný deiliskipulagsmörk

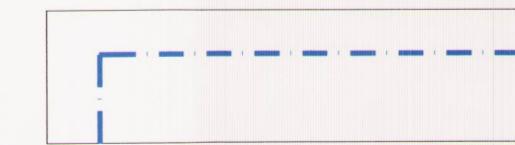

### Lokun vegtengingar

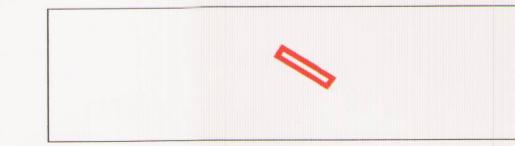

Reykjavík – Saltvikur, Kjarnesi  
Deiliskipulagsbreyting – Tillaga

Breytt afmörkun og fersla vegtengingar

KVARDI-A2:	1:5000	TEIKN NR:	
DAGS:	06.03.2018	HANNAD:	FK
FLOKKUR:	0000-reyk-A	TEIKNAD:	HN
SKRÁ:	17178-Saltvik-dskbr	VERKNR:	17178