

HLUTI AÐALSKIPULAGS REYKJAVÍKUR 2010-30

### DEILISKIPULAGSSKILMÁLAR LOKASTÍGSREITUR 4

**1.A BYGGINGARMÖGULEIKAR, ALLAR LÓÐIR**  
 Heimilt er að byggja kvisti á risþök í samræmi við byggingarreglugerð og byggingarstíl húsa og skal fjarlægð þeirra frá þakenda eigi vera minni en 1,0 m.  
 Heimilt er að byggja litlar viðbyggingar við hús, allt að 12 m<sup>2</sup> í samræmi við byggingarstíl húsa. Byggja má nýjar svalir utan byggingarreitna. Þar sem ekki er um byggingarreit að ræða er átt við útmörk húsa.  
 Þær eiga að falla vel að stíl húsa og mega ekki koma nær lóðarmörkum en sem nemur dýpt þeirra þar sem um randbyggð er að ræða. Svalir mega ekki vera dýpri en 1,5 m. Þar sem aðstæður leyfa er heimilt að byggja litlar geymslur á baklóðum þar sem aðstæður leyfa er heimilt að byggja litlar geymslur á baklóðum allt að 6 m<sup>2</sup>. Hámarkshæð er 2,5 m. Ef fjarlægð viðbygginga og geymslna frá lóðarmörkum er minni en 3,0 m, þarf samþykki lóðarhafa aðliggjandi lóða.  
 Allar stærðir eru til viðmiðunar, nánari útfærslu skal sýna á byggingarnefndarteikningum.

### FYRIR BREYTINGU

**NÚVERANDI ÁSTAND - SKÓLAVÖRÐUSTÍGUR 36**

| HEITI LÓÐA          | BYGG.ÁR | LÓÐ m <sup>2</sup> | BYGG.M <sup>2</sup>  | N    | NOTKUN           | HÆÐ HÚSS |
|---------------------|---------|--------------------|----------------------|------|------------------|----------|
| Skólavörðustígur 36 | 1922    | 216 m <sup>2</sup> | 150.2 m <sup>2</sup> | 0.69 | versl/skrifstúsi | 2h       |

**SKILMÁLAR FYRIR SKÓLAVÖRÐUSTÍG 36**

| HEITI LÓÐA          | LÓÐ m <sup>2</sup> | BYGG.M <sup>2</sup>  | N    | SKILMÁLAR  |
|---------------------|--------------------|----------------------|------|--|
| Skólavörðustígur 36 | 216                | 200.0 m <sup>2</sup> | 0.92 | Heimilt að auka byggingarmagn á lóð með því að hækka ris. Verndun byggðamynsturs (VB). |


\*2 Upplýsingar um núverandi gerð, stærðir og aldur húsa eru fengnar frá Fasteignamatari ríkisins. Settur er fyrirvarari um að þær upplýsingar séu rétt skráðar þar.

### SKÝRINGAR


- DEILISKIPULAGSMÖRK
- AFMÖRKUN DEILISKIPULAGSBREYTT.
- LÓÐARMÖRK
- NÚVERANDI BYGGINGAR
- TILLAGA AÐ NIÐURRIFI
- LEYFILEG HÆKKUN HÚSS-HÁMARKSHÆÐ
- LEYFILEG VIÐBYGGING-HÁMARKSSTÆRÐ
- VERNDUN 20. ALDAR BYGGINGA
- TILLAGA AÐ FRIDUN
- F1918 - HÚS REIST FYRIR 1918
- VB VERNDUN BYGGÐAMYNSTURS
- MEGIN MÆNISSTEFNA
- BÍLASTÆÐI
- 14 HÚSNÚMER
- L LÓÐARSTÆRÐ Í M2
- h HÆÐIR HÚSA (FJÖLDI)
- k KJALLARI
- r RISHÆÐ
- s SVALIR




NÚVERANDI - SNIÐ Í SKÓLAVÖRÐUSTÍG

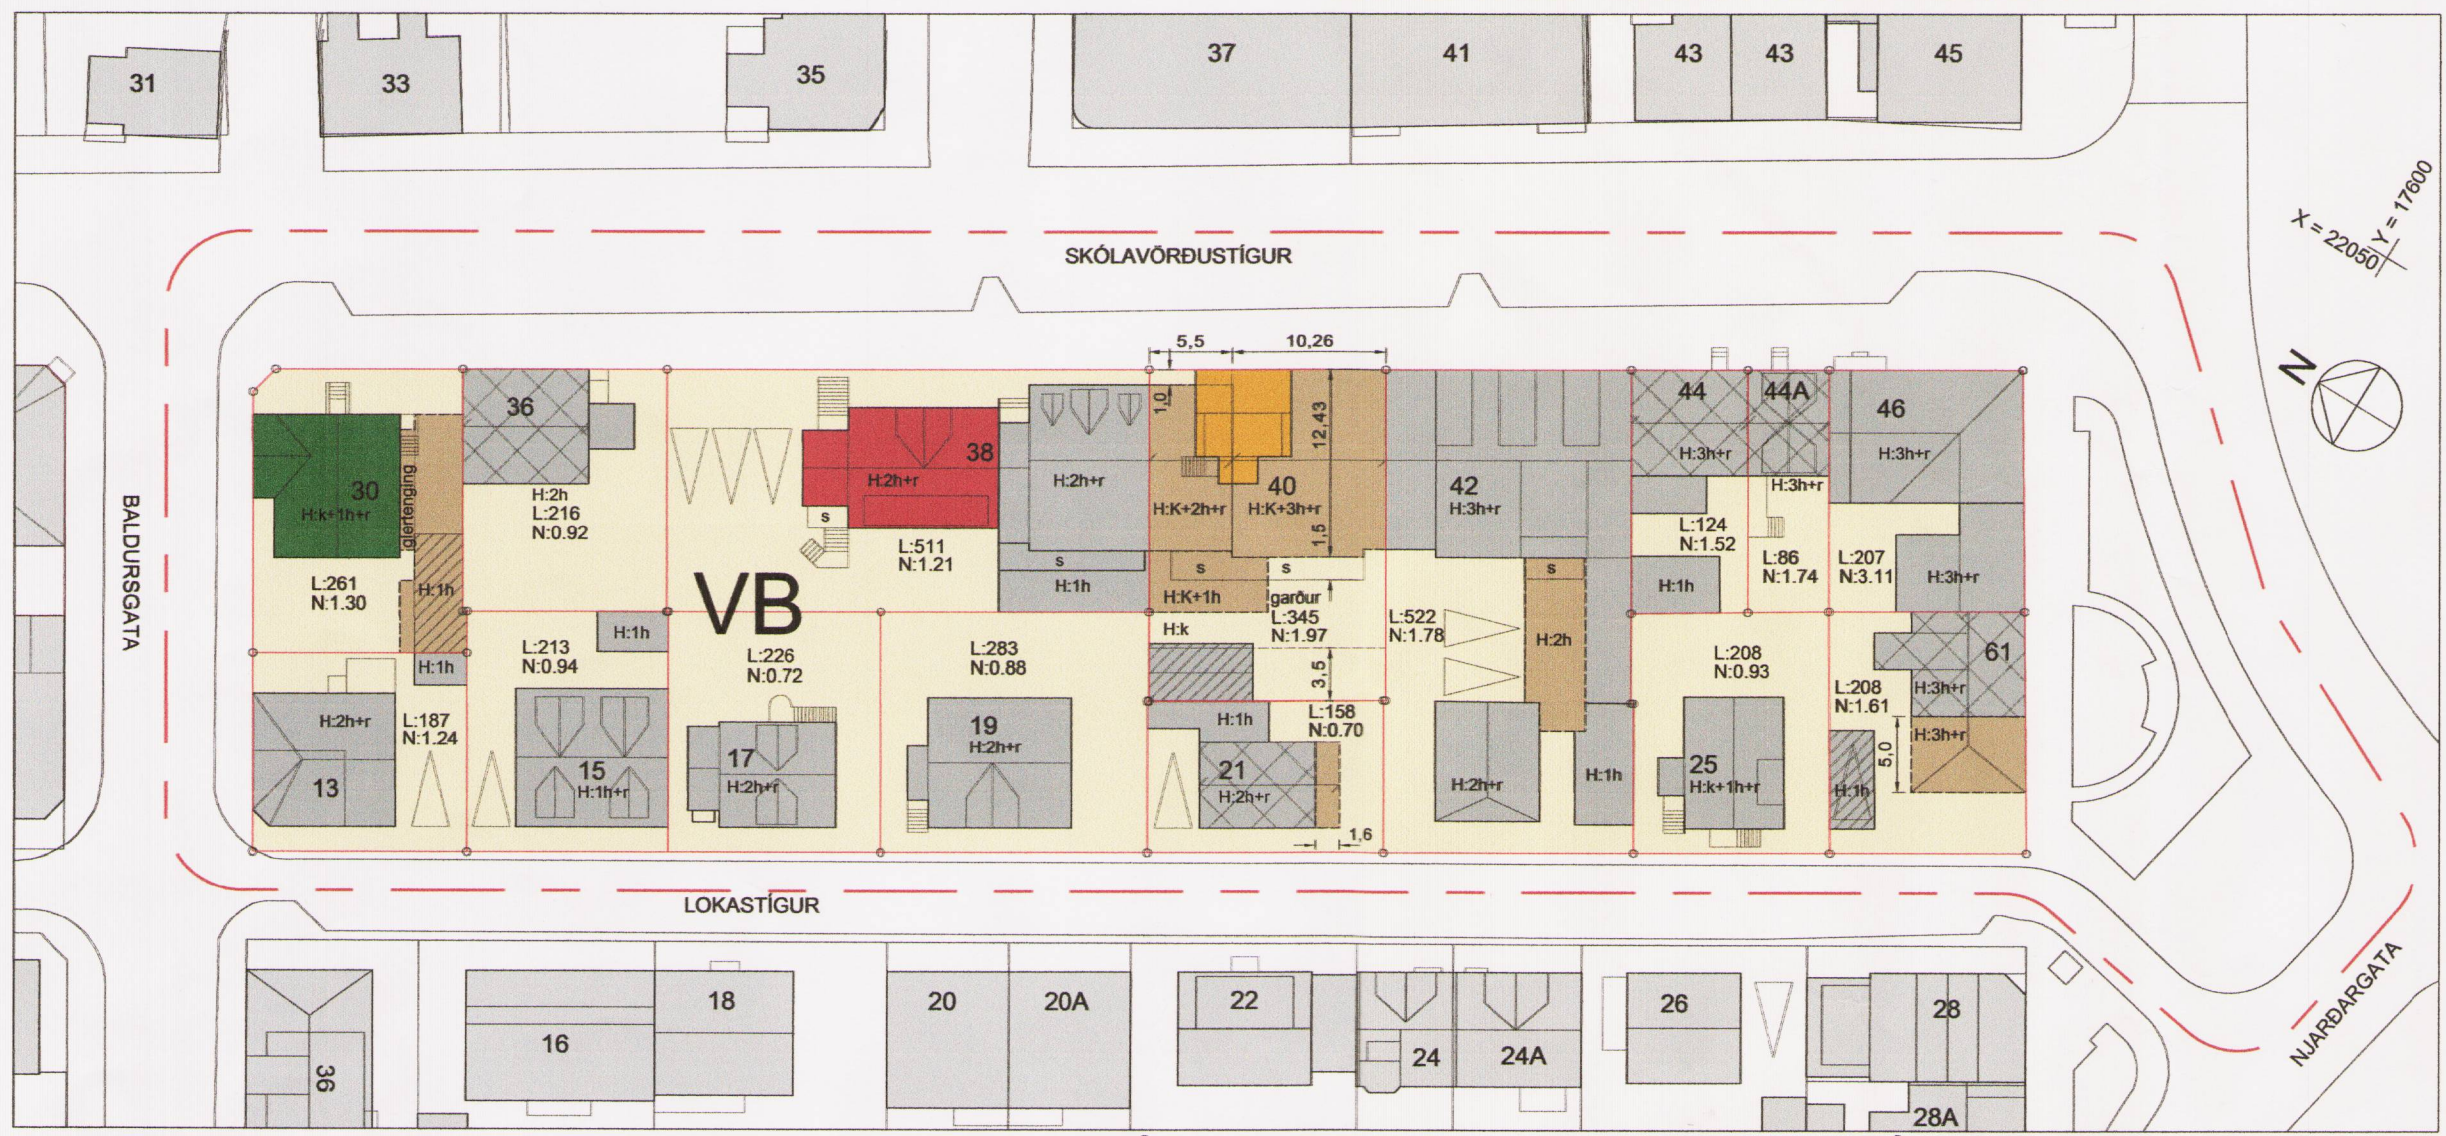

TILLAGA - SNIÐ Í SKÓLAVÖRÐUSTÍG

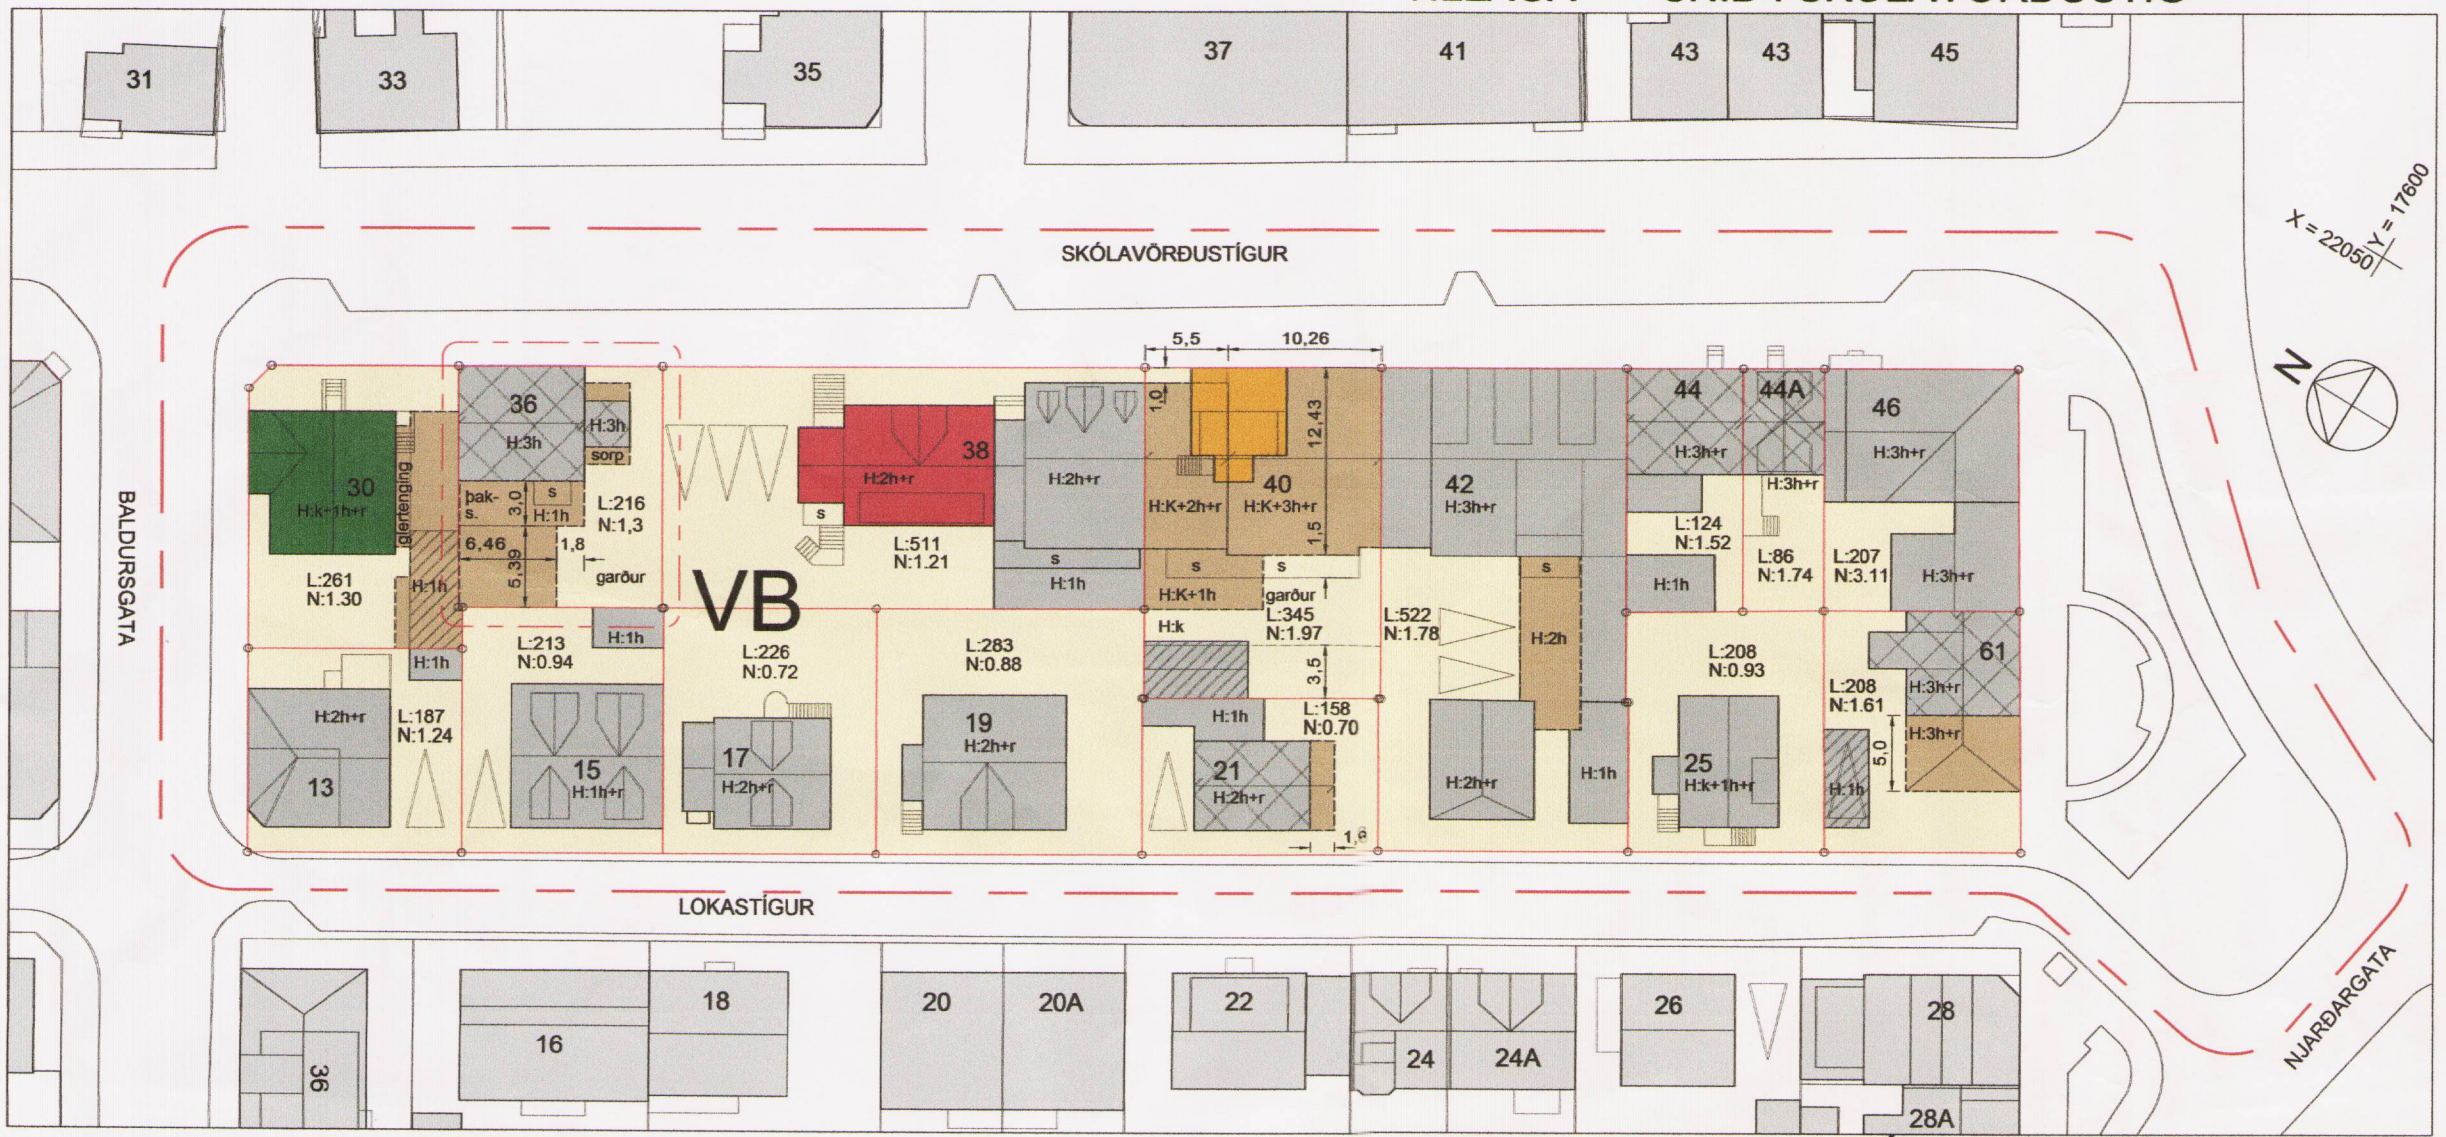

TILLAGA - DEILISKIPULAGSUPPDRÁTTUR 1:500

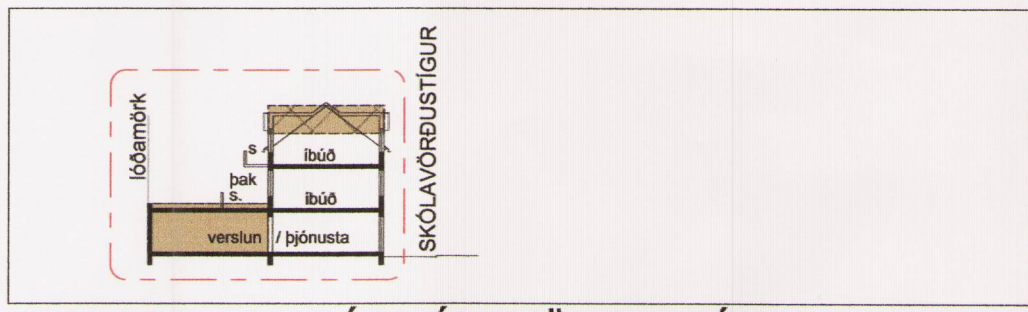

TILLAGA SNIÐ Í SKÓLAVÖRÐUSTÍG 36

### SAMÞYKKTIR

Deiliskipulagsbreyting þessi sem fengið hefur meðferð í samræmi við ákvæði 1. mgr. 43. gr. skipulagslaga nr. 123/2010 var samþykkt í skipulags- og samgræði þann 4. júlí 2018 og í Borgarráði þann 19. júlí 2018. Tillagan var auglýst frá 18. apríl 2018 með athugasemdafresti til 30. maí 2018. Auglýsing um gildistöku breytingarinnar var birt í B-deild Stjórnartíðinda þann 20. *Björn Adnan*

### EFTIR BREYTINGU

**EFTIR BREYTINGU - SKÓLAVÖRÐUSTÍGUR 36**

| HEITI LÓÐA          | BYGG.ÁR | LÓÐ m <sup>2</sup> | BYGG.M <sup>2</sup>  | N   | NOTKUN  | HÆÐ HÚSS |
|---------------------|---------|--------------------|----------------------|-----|---|----------|
| Skólavörðustígur 36 | 1922    | 216 m <sup>2</sup> | 281,5 m <sup>2</sup> | 1,3 | verslun og þjónusta á 1.h íbúðir á 2. og 3.hæð. | 1h og 3h |

- SKILMÁLAR**
- Heimilt er að auka byggingarmagn á 1. hæð að suðvestur lóðarmörkum.
  - Heimilt er að nýta þakhæð 1. hæðar sem þaksvallir, þ.e. dýpt þaksvala má vera allt að 3 m.
  - Heimilt er að stækka og hækka stigahúsið.
- Að öðru leyti vísast í gildandi deiliskipulagsskilmála fyrir Lokastígsreit 4, dags.: 10.12.2009.

### LOKASTÍGSREITUR 4 SKÓLAVÖRÐUSTÍGUR 36 DEILISKIPULAGSBREYTING

stgr: 1.181.4  
 VERK NR: 254 - 2 - B1  
 KVARDI: 1:500 BLAÐSTÆRÐ A2  
 DAGS: 12. mars 2018  
**ARKHD**  
 ARKITEKTAR HJÓRÐIS & DENNIS  
 DENNIS DAVID JÓHANNESSON ARKITEKT FAI  
 HJÓRÐIS SIGURGLADÓTTIR ARKITEKT FAI  
 KLAPPARSTÍG 27, 101 REYKJAVÍK  
 SÍMI: 562 3211 GSM: 696 4202 NETFANG: arkh@arkhd.is