



BREYTING Á DEILISKIPULAGI AUSTURHAFNAR


Sneiðing AA - ÓBREYTT

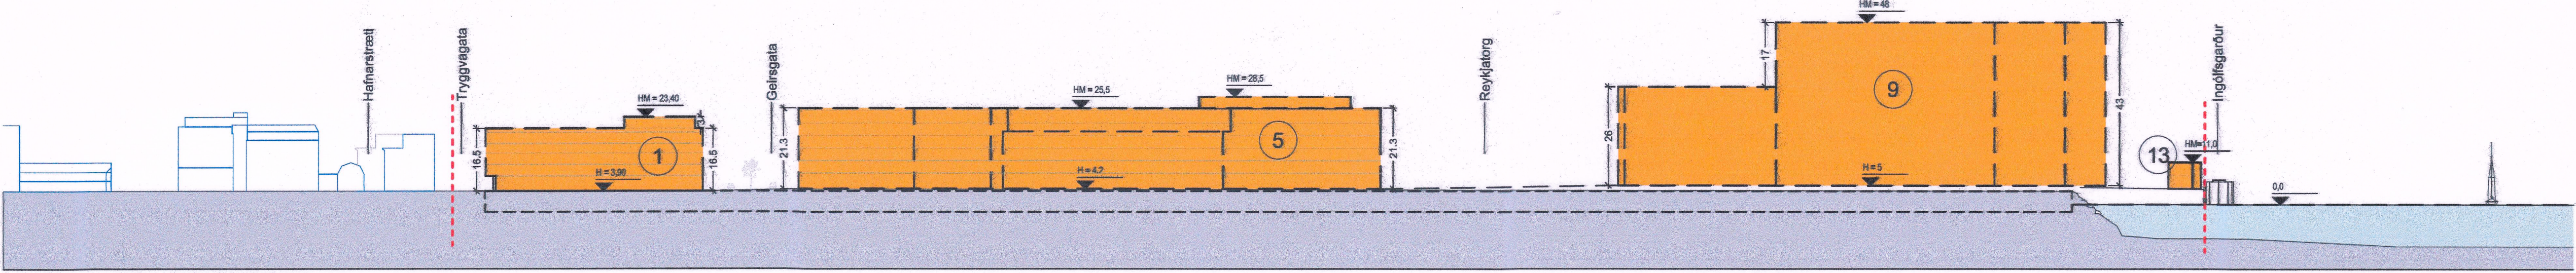


Sneiðing BB - ÓBREYTT

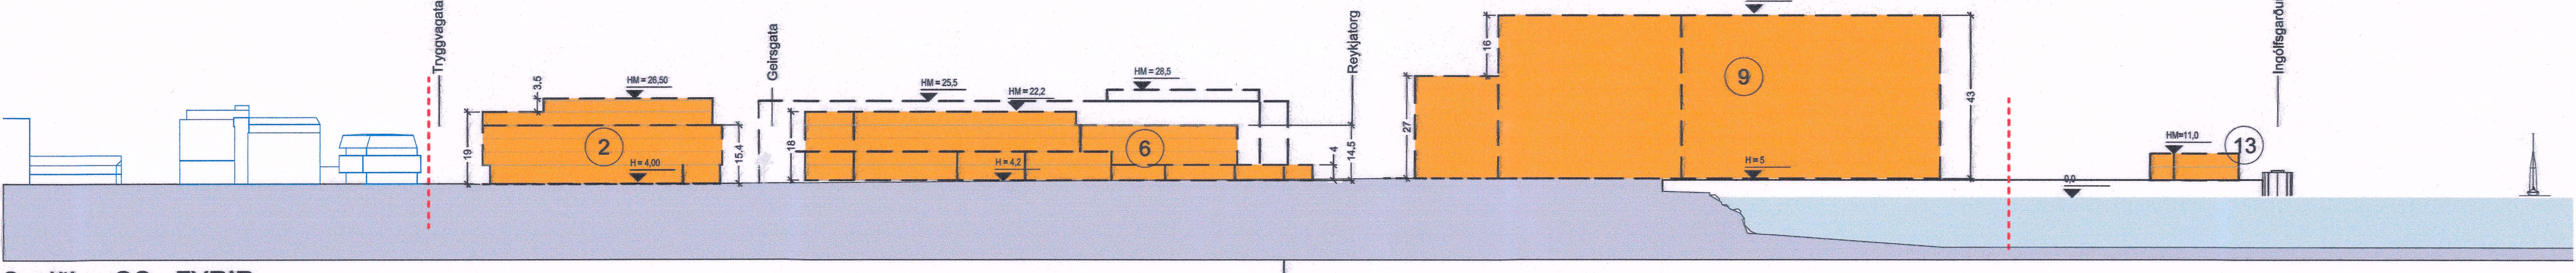


Sneiðing CC - FYRIR

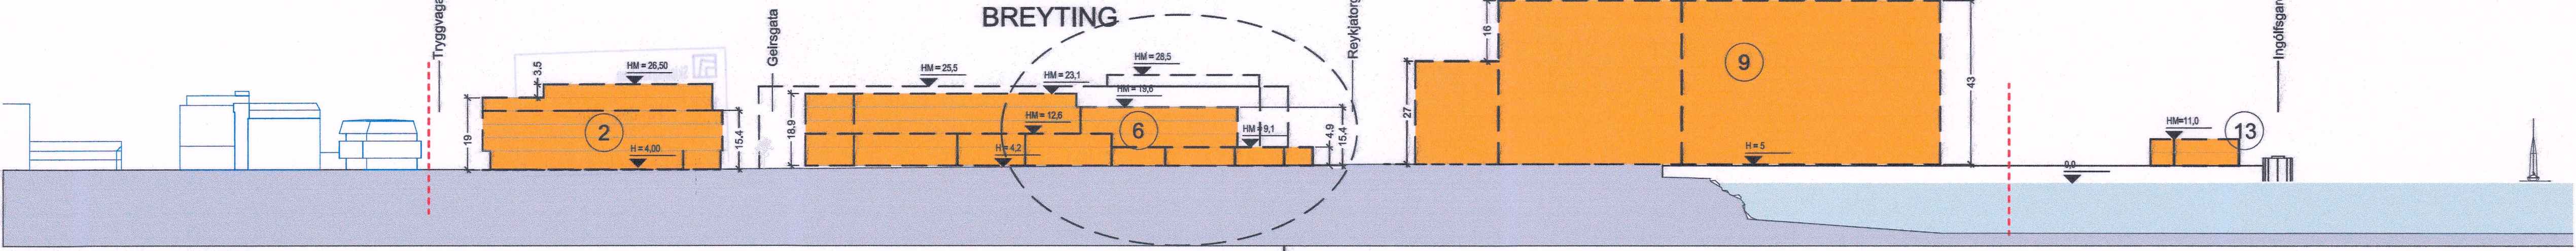


Sneiðing CC - EFTIR

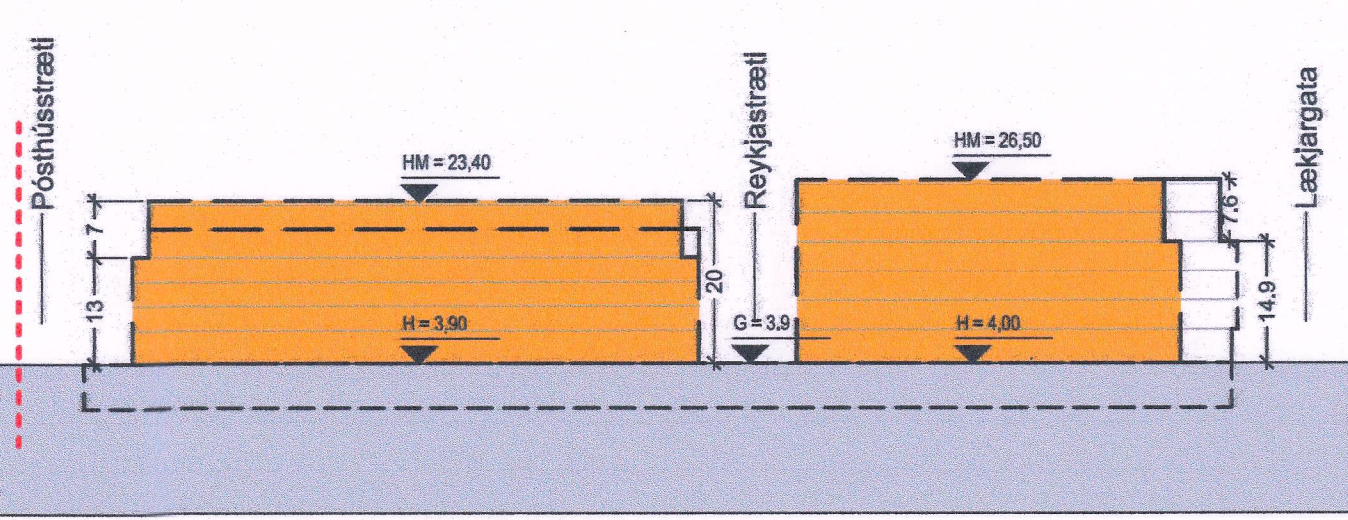


Sneiðing DD - ÓBREYTT

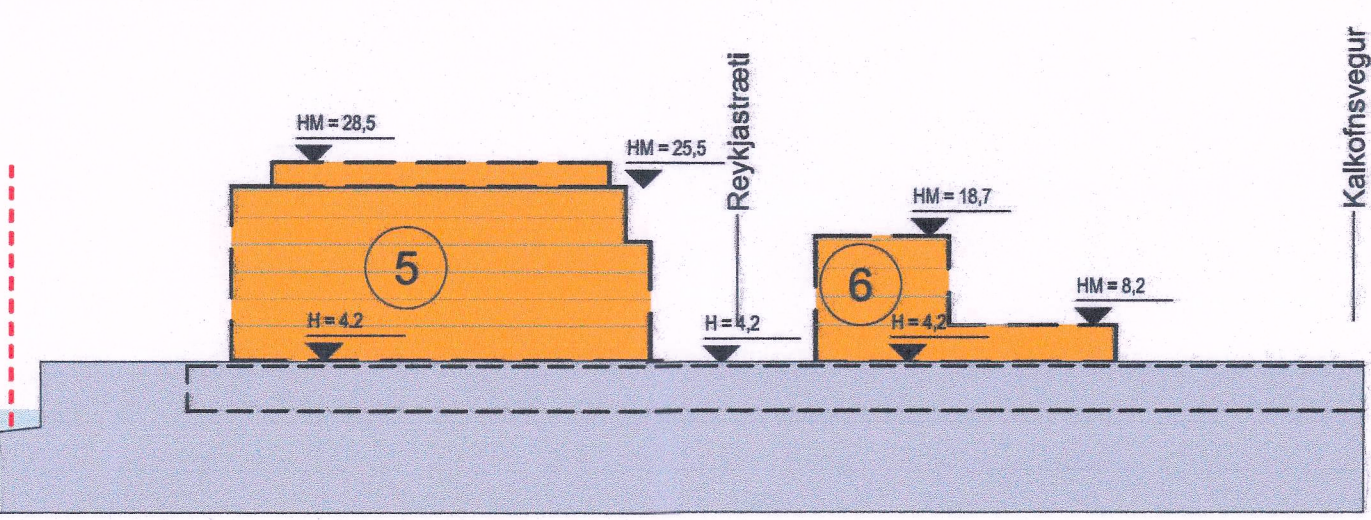

Sneiðing EE - FYRIR

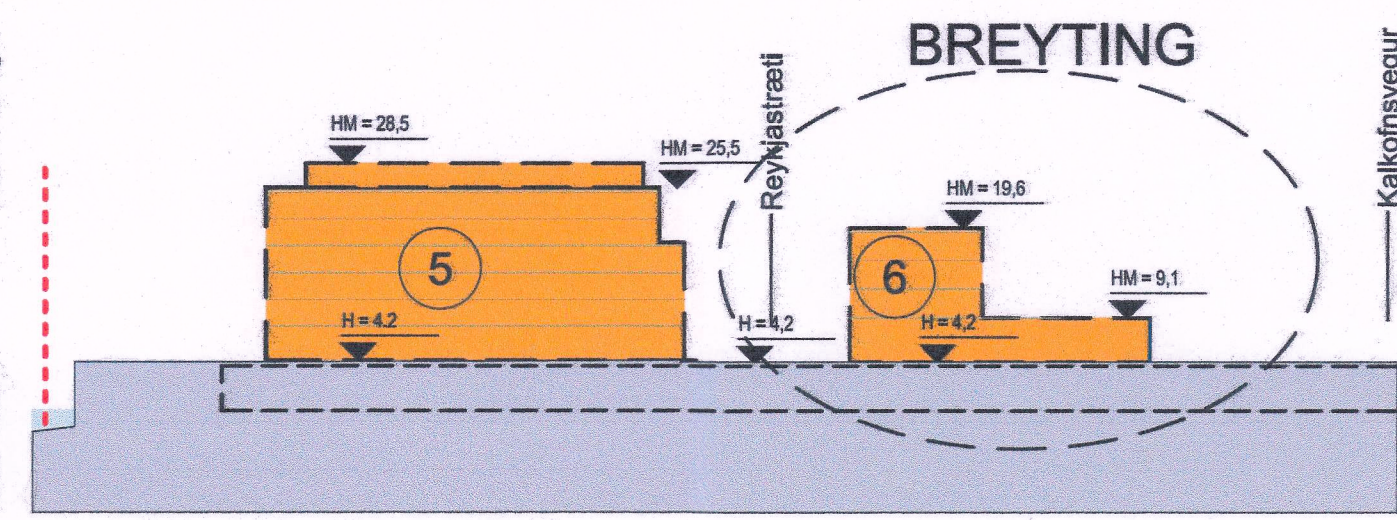

Sneiðing EE - EFTIR

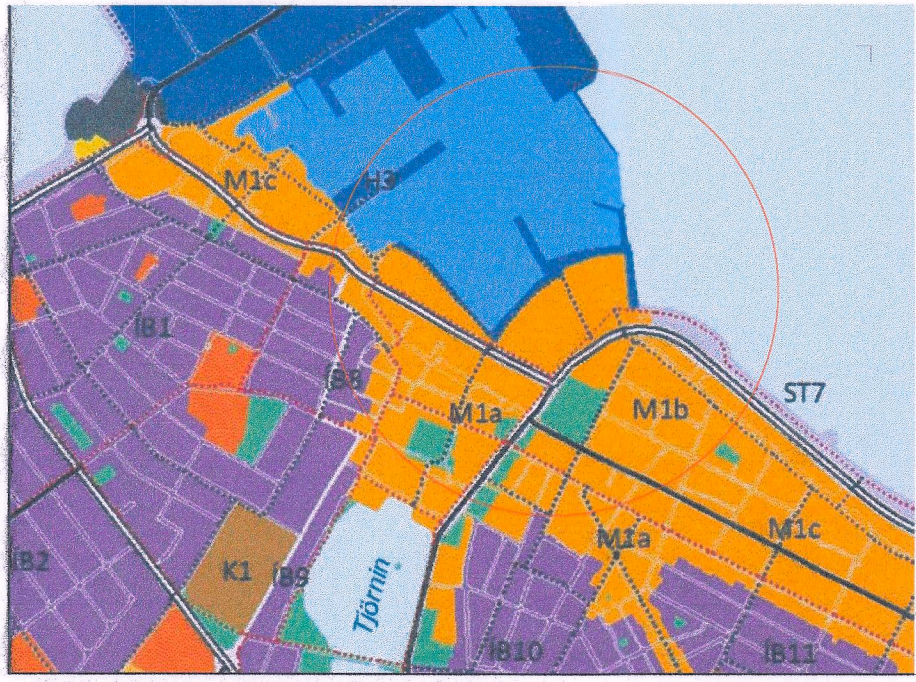

- Aðalskipulag Reykjavíkur 2010 - 2030.
- SKIPULAGSMÖRK
 - LÖÐAMÖRK
 - BÍLAKJALLARI
 - VERSLANIR OG ÞJÓNUSTA Á JARÐHÆÐ
 - STOFNSTÍGUR
 - BYGGINGARREITUR
 - GÖNGUGATA
 - TORG-byggingarreitir, sjá kafla 6.7
 - FJARLÆÐ HÚS
 - BYGGÐ
 - INNOKT Í FRAMHLÍÐ
 - BÍLASTÆÐI
 - HAFNARSVÆÐI
 - BYGGINGARREITUR FYRIR TR SKILT
 - ADKOMA BÍLASTÆÐAKJALLARA
 - STADSETNING SPENNUSTÖÐVA-NEDANJARÐAR
 - HÁMARKSHÆÐ
 - ADKOMUHÆÐ
 - HÁMARKSHÆÐ
 - BREYTING
 - STOPPISTÖÐ STRÆTISVAGNA
 - NÚMER BYGGINGARREITS

Deiliskipulagsbreyting þessi, sem fengló hefur meðferð í samræmi við ákvæði 2. mgr. 43 gr. skipulagslaga nr. 123/2010, var samþykkt í skipulags- og samgönguráði þann 14. maí 2018.

Til samræmis við heimild í 3. mgr. 44. gr. l.f. var breytingin ekki grenndarkynnt þar sem hún varðaði ekki hagsmuni annarra en Reykjavíkurborgar og/eda umsækjanda.

Auglýsing um gildistöku breytingarinnar var birt í B-deild Stjórnartíðinda þann 27. maí 2018.

Þann 27. maí 2018

Útgáfa / Dagsetning / Tolkni / Breyting

REYKJAVÍKURBORG
UMHVERFIS- OG SKIPULAGSSVIÐ

AUSTURHÖFN - DEILISKIPULAG

DEILISKIPULAGSUPPRÁTTUR - SNEIÐINGAR

BLAÐ 2 AF 2

MKV.: 1:1000

DAGS: 02.10.2018

TEIGNAB: SE

SKRA: 1330-deiliskipulagsuppráttur-02

1330 - 02

1

BATTERÍÐ | ARKITEKTAR

Trönuhéraun 1, 220 Hafnarfjörð, S: 54 54 700 batteri@arkitekt.is www.arkitekt.is