


Gildandi deiliskipulag, samþykkt í borgarráði 17.05.2018, mkv. 1:2000

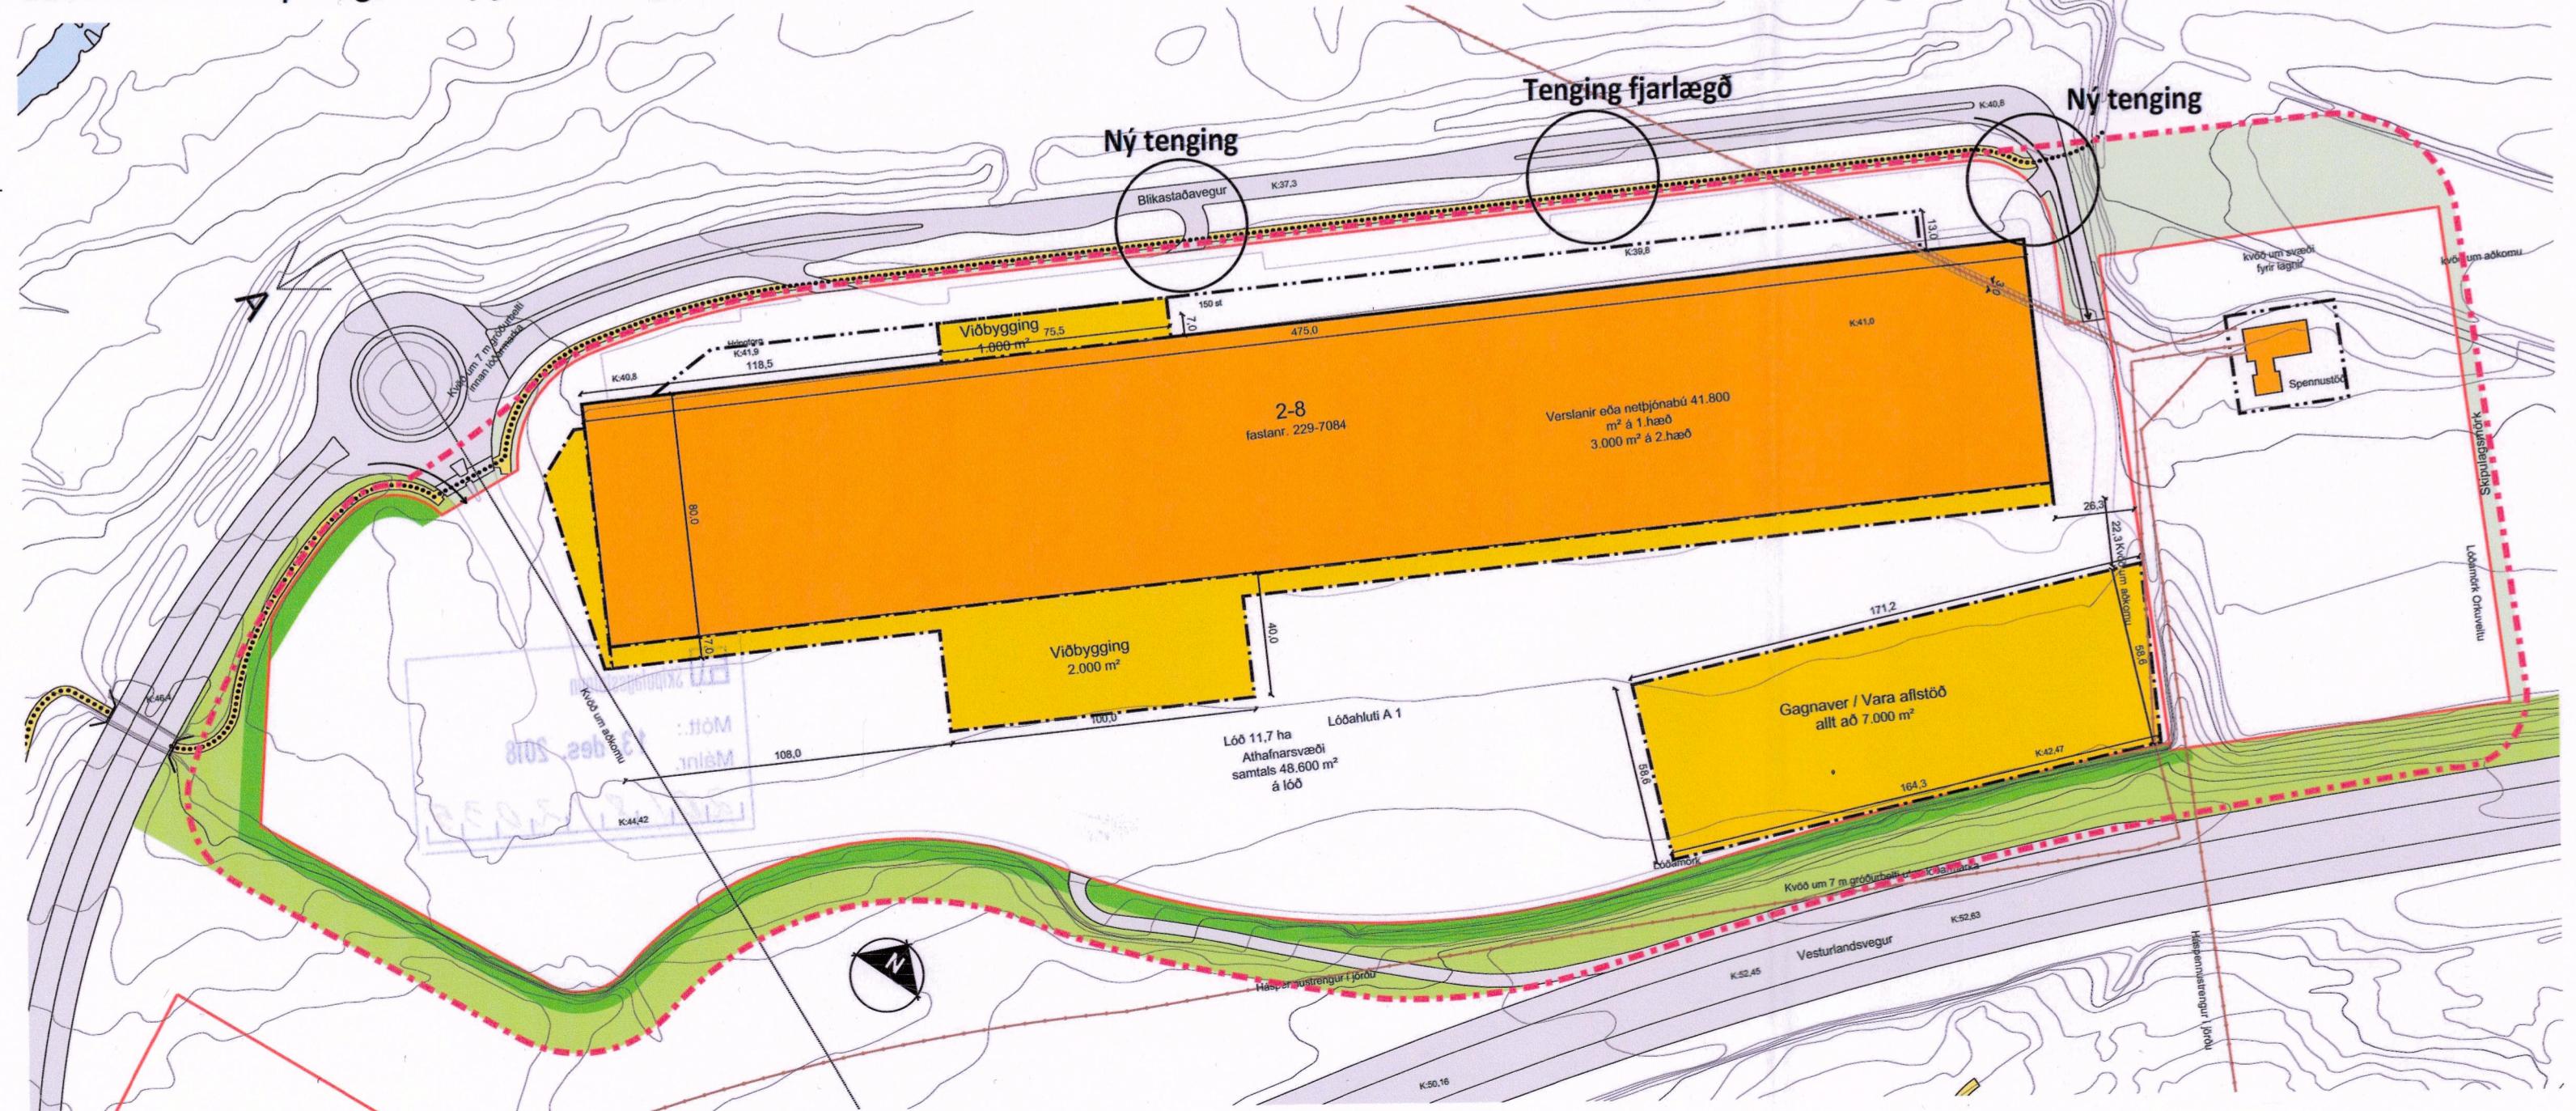

Deiliskipulagstillaga, mkv. 1:2000


#### Greinargerð

Sótt er um óverulegabreytingu á deiliskipulagi Blikastaðaveg 2 - 8 sem felst í því að breyta útaksturs tengingu af lóð norðan megin við húsið.

#### Breytingin felst í því:

Fara útaksturs tengingu norðan megin á lóð vestar og bæta við annari tengingu til útaksturs af bilaplani við norðaustur enda húsisinn á Blikastaðarveg.

Fyrir utan breytingar þessar gilda eldri skilmálar.

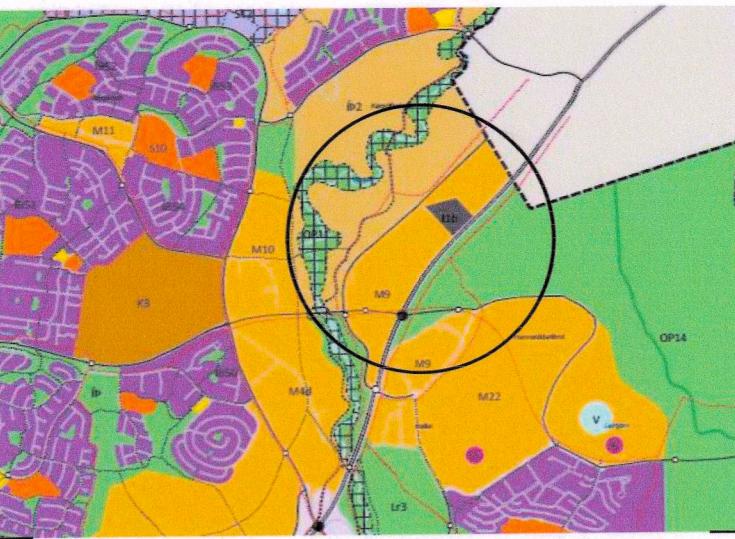

Hluti af Aðalskipulagi Reykjavíkur 2010 - 2030

Deiliskipulagsbreyting þessi, sem fengið hefur meðferð í samræmi við ákvæði 2. mgr. 43 gr. skipulagslaða nr. 123/2010, var samþykkt í/a skipulags- og samgöldum í þann 7. m̄ðu. 2018

Til samræmis við heimild i 3. mgr. 44. gr. i.f. var breytingin ekki grenddarkynnt þar sem hún varðaði ekki hagsmuni annarra en Reykjavíkurborgar og/eða umsækjanda.

Auglýsing um gildistöku breytingarinnar var birt í B-deild Stjórnartíðinda þann 27. maí 2018.

*Björn Áteins*

#### SKÝRINGAR:

- Afmörkun deiliskipulagssvæðis
- Lóðamörk
- Innri byggingarreitur
- Ytri byggingarreitur
- Háspennustrengur
- Gögustigur
- Núverandi bygging
- Byggingarreitir
- Akurstretna
- Gögustigur
- Sérstök kvöð um gróður
- Gróður
- Jarðvegsflái
- Girðing

A 29.10.2018 Aksturstenging inn á lóð norðan megin breyft skýring  
útg. dags. shg telkað

shg telkað

**ARKÍS**  
arkitektar

Kleppsvegi 152 104 Reykjavík  
kl 531107-0550 S: 511 2060  
www.ark.is arkis@ark.is

#### Stekkjabrekkur deiliskipulag

Breyting vegna Blikastaðavegs 2-8  
Reykjavík  
0-1-2496101  
18-007

Hönnuður:  
 Aðalsteinn Snorason arkitekt fái kt.161161-2769  
 Ánar Þór Jónsson arkitekt fái kt.010174-4819  
 Birgir Teitsson arkitekt fái kt.020460-4589  
 Björn Guðbrandsson arkitekt fái kt.170174-3059  
 Ógill Guðmundsson arkitekt fái kt.270152-6869  
 Óþorvarður L. Björgvinsson byggingsaf. bfi kt.250572-3529

Hönnuður oðal-/séruppdráttar:

Hönnunarstjóri:

Hannað / telkað: shg Maellkvæði: 1:2000  
Yfirlaði / samþykkt: lg Dagsetning: 26.04.2018

Deiliskipulagsuppráttur

(90)1.01 A  
teikning breyting

#### Óveruleg breyting á deiliskipulagi

Blikastaðar A1 = 594\*541