




ÍBÚÐARSVÆÐI Í BÚÐARDAL Í Dalabyggð

Deiliskipulag

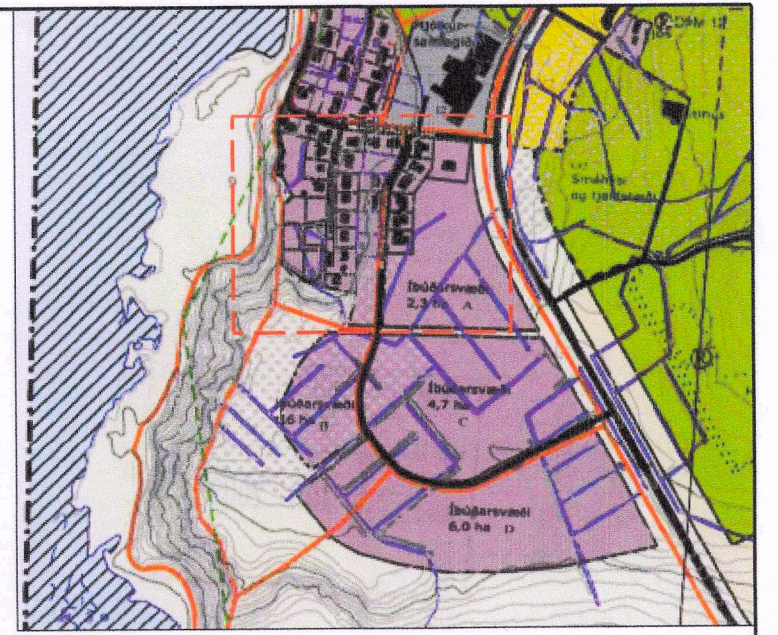


Aðalskipulag Dalabyggðar 2004 - 2016 m.s.br.
í mkv. 1:10.000



Skipulagsgögn
Deiliskipulagsuppráttur
Greinargerð með skipulagsskilmálum

Kortagrunnar
Loftmyndir og hæðarlinur frá Loftmyndum ehf.
Kortagrunnar sveitarfélagsins.

- SKÝRINGAR**
- Lóðir
 - Lóðir, möguleg innri mörk
 - Byggingareitir
 - Stærð lóða í m²
 - Lóð nr.
 - Einbýlishús
 - Einbýlishús, 1 hæð
 - Parhús
 - Raðhús
 - Hnit lóða
 - Núverandi hús
 - Götur
 - Gangstéttar
 - Bilastæði
 - Fornminjar
 - Snið A-A
 - Skipulagssvæði

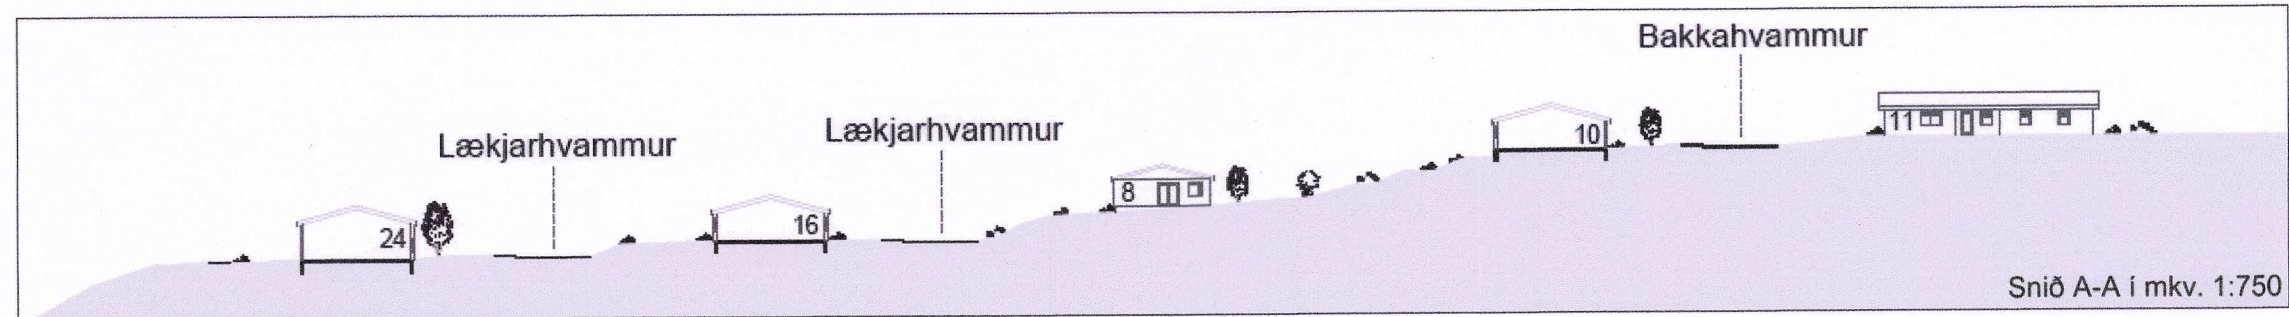

Deiliskipulag þetta, sem kennt og auglýst hefur verið samkvæmt 40. og 41. gr. skipulagslaga nr. 123/2010, með síðari breytingum, var samþykkt af sveitarstjórn Dalabyggðar þann 12.09.2019

f.h. Dalabyggðar

Auglýsing um gildistöku deiliskipulagsins var birt í B-deild Stjórnartíðinda þann _____

BÚÐARDALUR Í DALABYGGÐ

Deiliskipulag íbúðarsvæða

Verk: 3811 DI197	Dags: 03.06.2019
Mkv. 1:1.000 í A2	Breytt: ÁJ/IS
Unnið: GLS/ÁJ	Rýnt:
Samþykkt:	

