



REYKHOLT í Bláskógabyggð - Tillaga að breytingu á deiliskipulagi, Sólbraut 7.

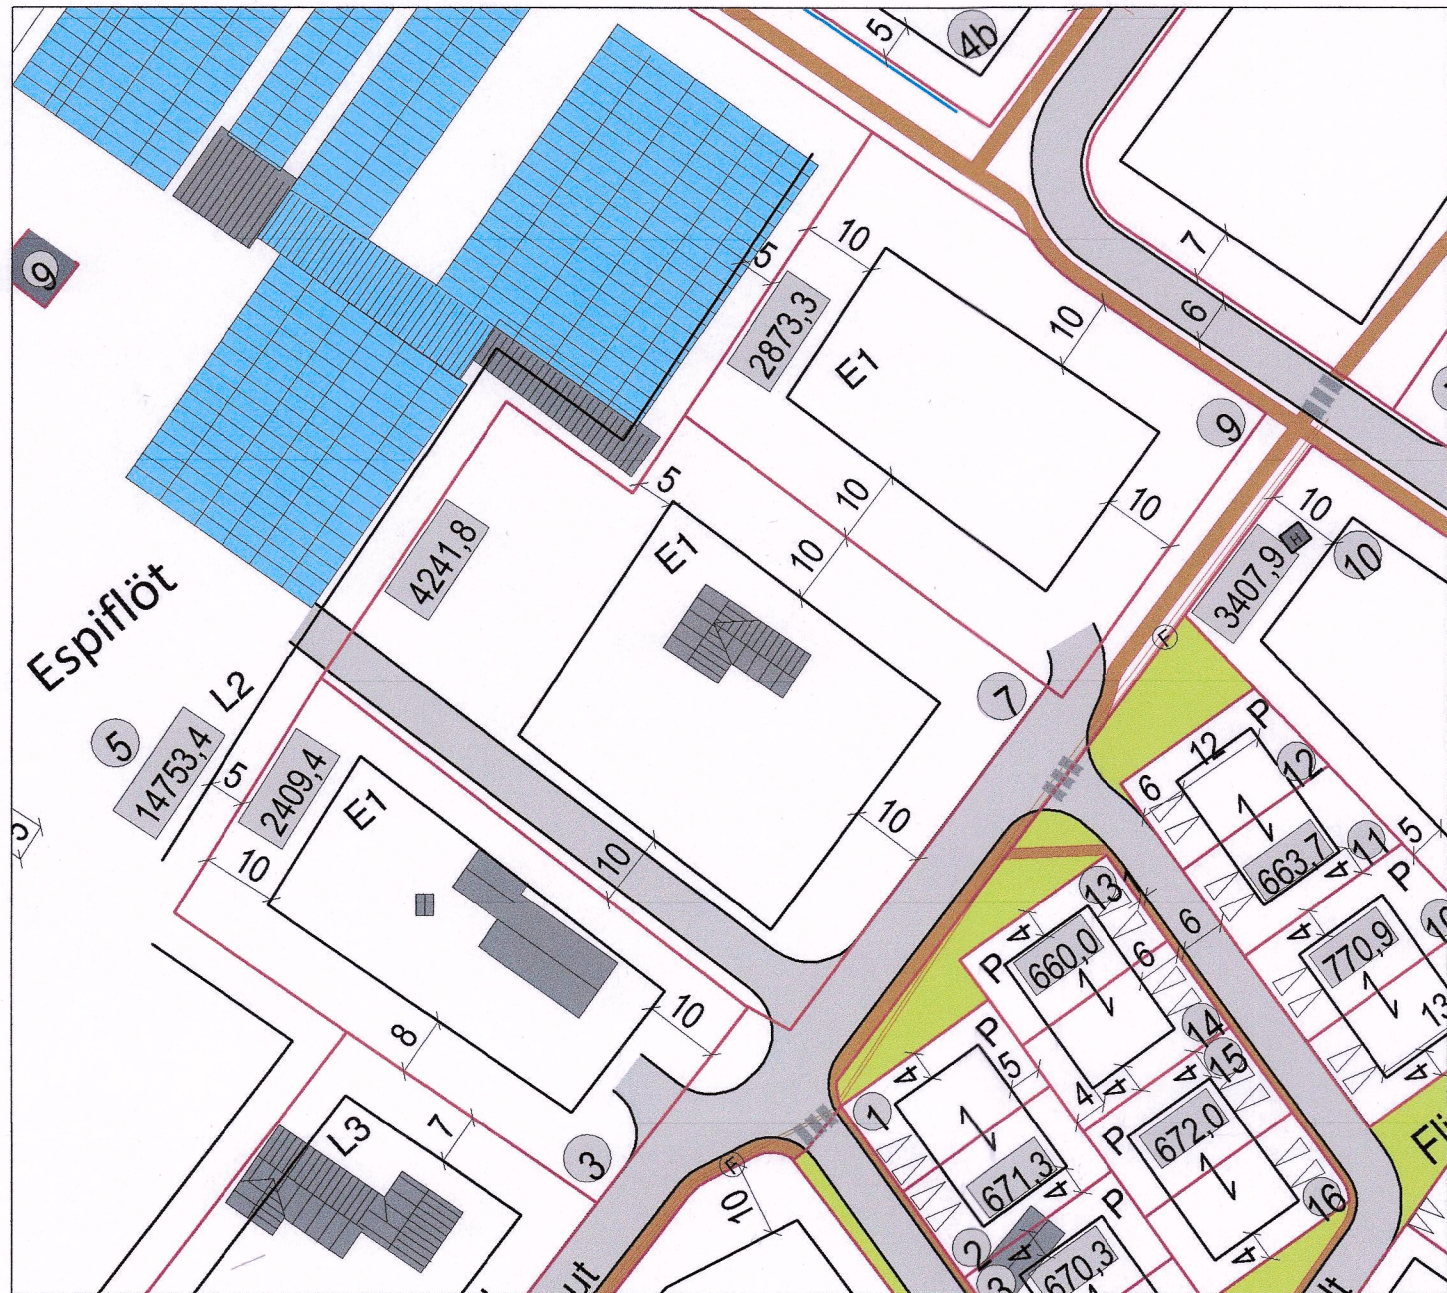

Deiliskipulag fyrir breytingu
1 : 1000

DEILISKIPULAG Í GILDI

-Núgildandi deiliskipulag Reykholt í Bláskógabyggð, deiliskipulag þéttbýlis samþykkt 6.12.2018 af sveitarstjórn Bláskógarbyggðar.

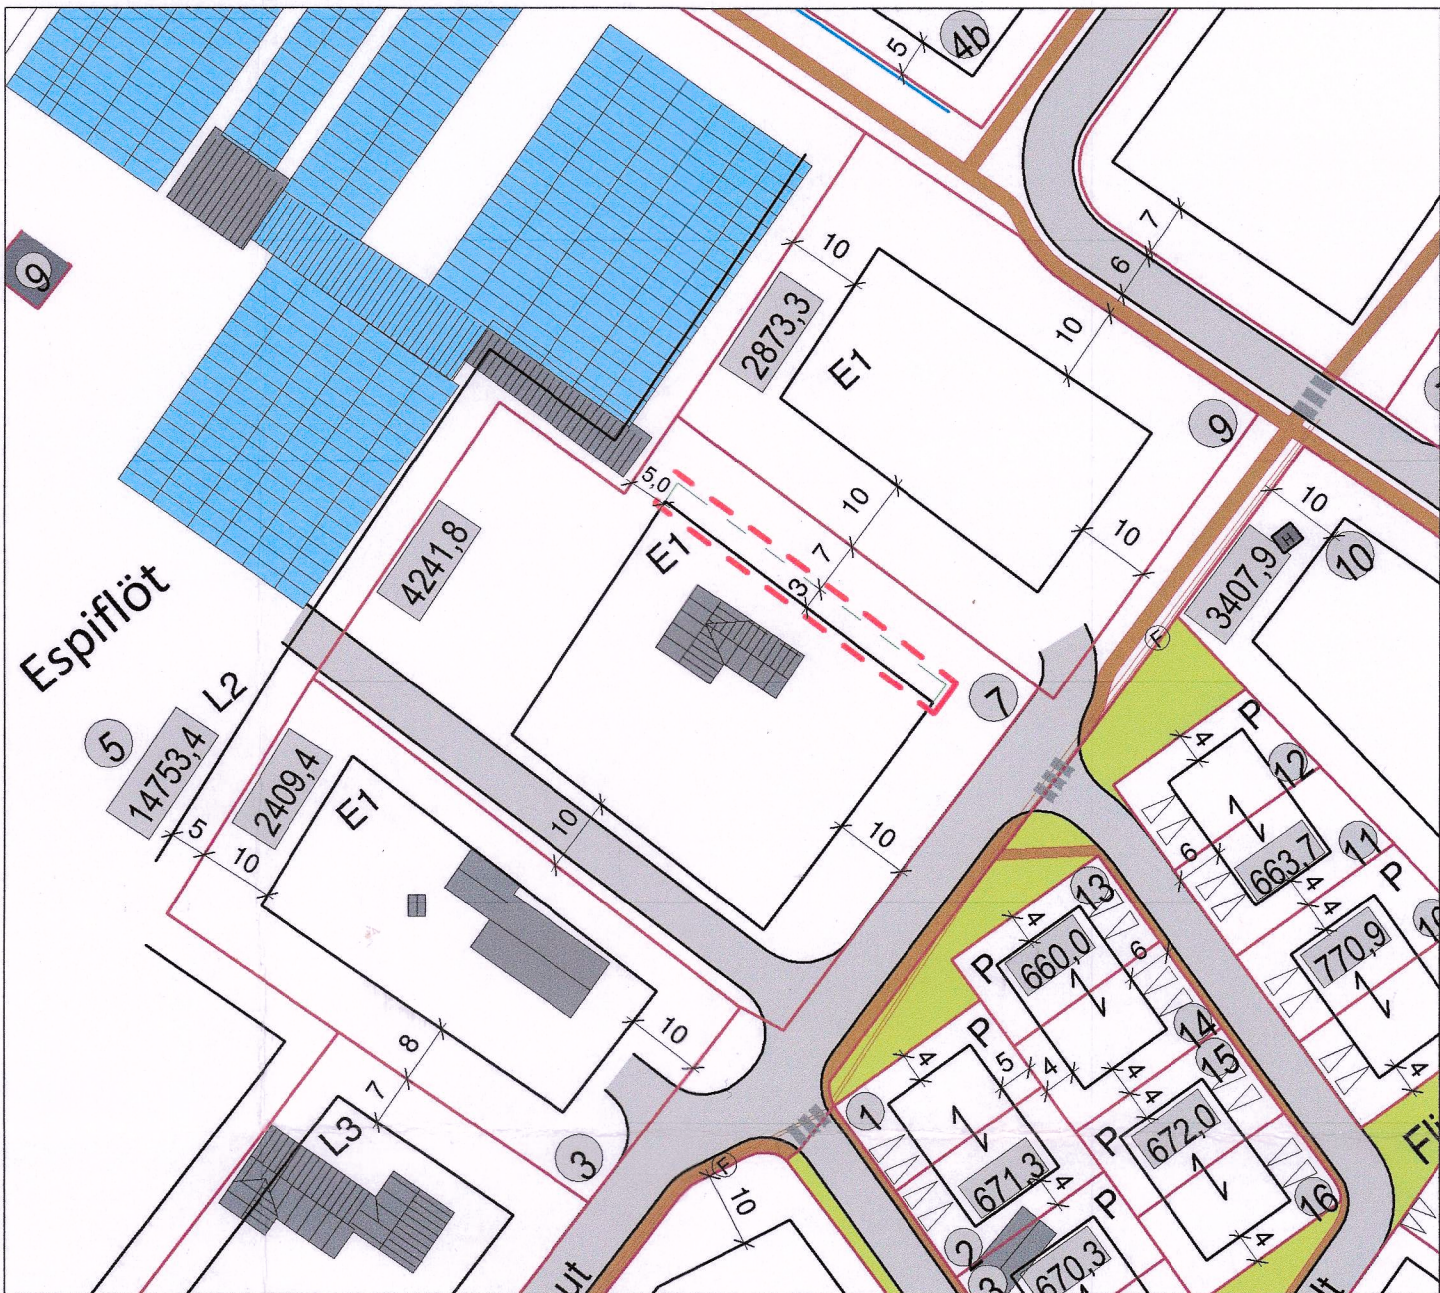


Deiliskipulag eftir breytingu
1 : 1000

TILLAGA AÐ BREYTTU DEILISKIPULAGI

Tillagan felur í sér stækkun á byggingarreits við Sólbraut 7 um 3 metra til norðaustur.


Eigendur Sólbrautar 7 hafa áform um að byggja við núverandi hús, og nær viðbyggingin 3 m út fyrir núverandi byggingarreit og sækja því um stækkun á byggingarreit.

Að öðru leyti gilda eldri skilmálar.

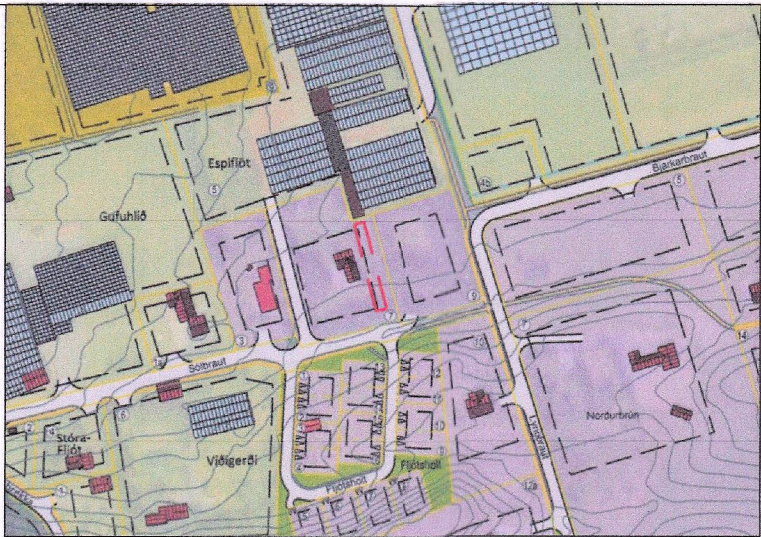

YFIRLITSMYND
EKKI Í KVARÐA

ADALSKIPULAG 2015-2027

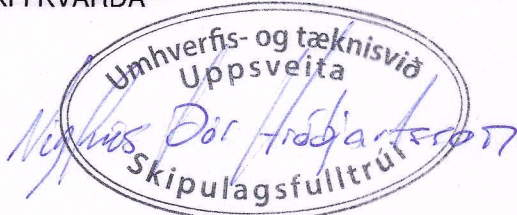

Deiliskipulagsbreyting þessi sem fengið hefur meðferð í samræmi við ákvæði 2. mgr. 43. gr. skipulagslaga nr. 123/2010 var samþykkt í

Skipulagsnefnd UTU

þann 9.12. 2020 og í

sveitarstjórn Bláskógarbyggðar

þann 10.12. 2020

Auglýsing um gildistöku breytingarinnar var birt í

B-deild Stjórnartíðanda þann _____ 20____

SKÝRINGAR

- Mörk breytinga
- Núverandi byggingarreitur
- Stækkun á byggingarreit

Öll mál eru í millimetrum, nema annað sé tekið fram.

BR	Breyting	Dagsetning	Yfirfarir
VERKHEITI:	Sólbraut 7 (Espiflöt) 806 Selfoss	TEKNIKNÚMÉR:	105
VERKHLUTI:	Deiliskipulag Tillaga að breytingu á deiliskipulagi	ÚTGÁFA:	A1
Hönnuður:	Bent Larsen Fróðason kt.141177-3469	Samþykkt:	Blas
Hönnunartíðni:	Bent Larsen Fróðason kt.141177-3469	Samþykkt:	Blas
VERKNR:	Bent Larsen Fróðason Byggingafræðingur B.Sc Sími 844-7699 tölvupóstur: bent@larsenhr.is	VERKNR:	20-82
MKV:		MKV:	1:1000