




SKARDHLÍÐ 2 ÁFANGI, DEILISKIPULAGSBREYTING, BJARGSKARD 1, 2 OG DRANGSKARD 2

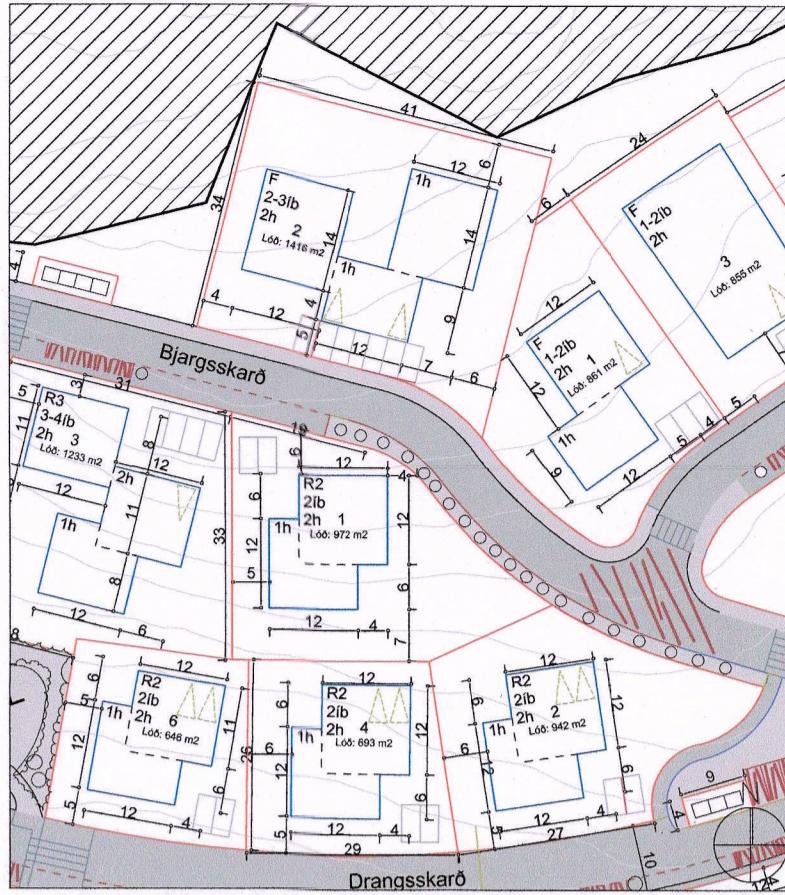


FYRIR BREYTINGU hluti af gildandi deiliskipulag MKV 1:1000

Samkvæmt nágildandi deiliskipulagi fyrir Skardhlíð 2. áfanga, sem tók gildi þann 16.03.2018 og 28.01.2019

Bjargsskarð 1, gert er ráð fyrir R2 með 2 íbúðum. 1-2 hæðir, nhl 0.37, 2 bílastæði.

Bjargsskarð 2, gert er ráð fyrir F = fjölskylduhúsi með 2-3 íbúðum. 1-2 hæðir. nhl 0.43

Drangsskarð 2, gert er ráð fyrir R2, með 2 íbúðum, 1-2 hæðir. nhl 0.38, 2 bílastæði

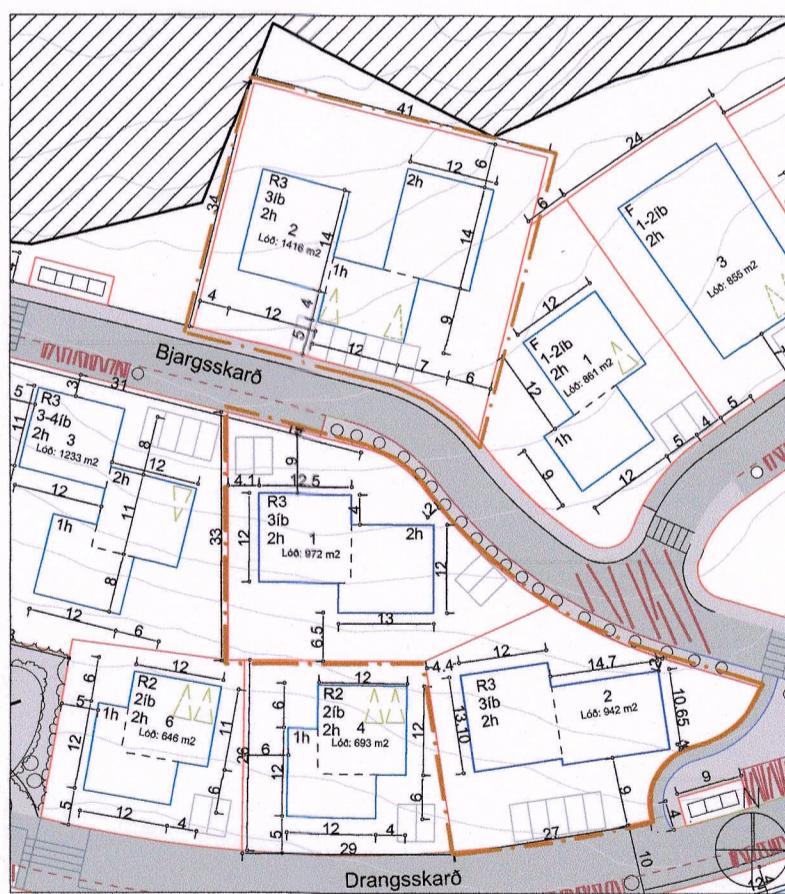

EFTIR BREYTINGU hluti af gildandi deiliskipulag MKV 1:1000

Bjargsskarð 1, gert er ráð fyrir R3 með 3 íbúðum. 1-2 hæðir, nhl 0.49. 4 bílastæði.

Breyting á byggingarreit, byggingarreitur færst til norðvesturs og einnig til austurs, til að ná lengri suðurhlíð og lega lóðarinnar nýtt betur.

Bjargsskarð 2, gert er ráð fyrir R3 með 3 íbúðum. 1-2 hæðir, nhl 0.53.

Drangsskarð 2, gert er ráð fyrir R3, með 3 íbúðum, 1-2 hæðir, nhl 0.45. 5 bílastæði.


Breyting á byggingarreit, byggingarreitur færst til norðvesturs og einnig til austurs, til að ná lengri suðurhlíð og lega lóðarinnar nýtt betur.

Hámarkshæð á húsi verður 5 metrar.

Heimilt verður að byggja staksætt hús, fyrir t.d. vagna og hjólageymslu, garðahöld oft. innan byggingareits


Komi til færslu á gótu eða lögnum ber lóðarhafi kostnað af því.

Að öðru leyti gilda skilmálar gildandi deiliskipulags.

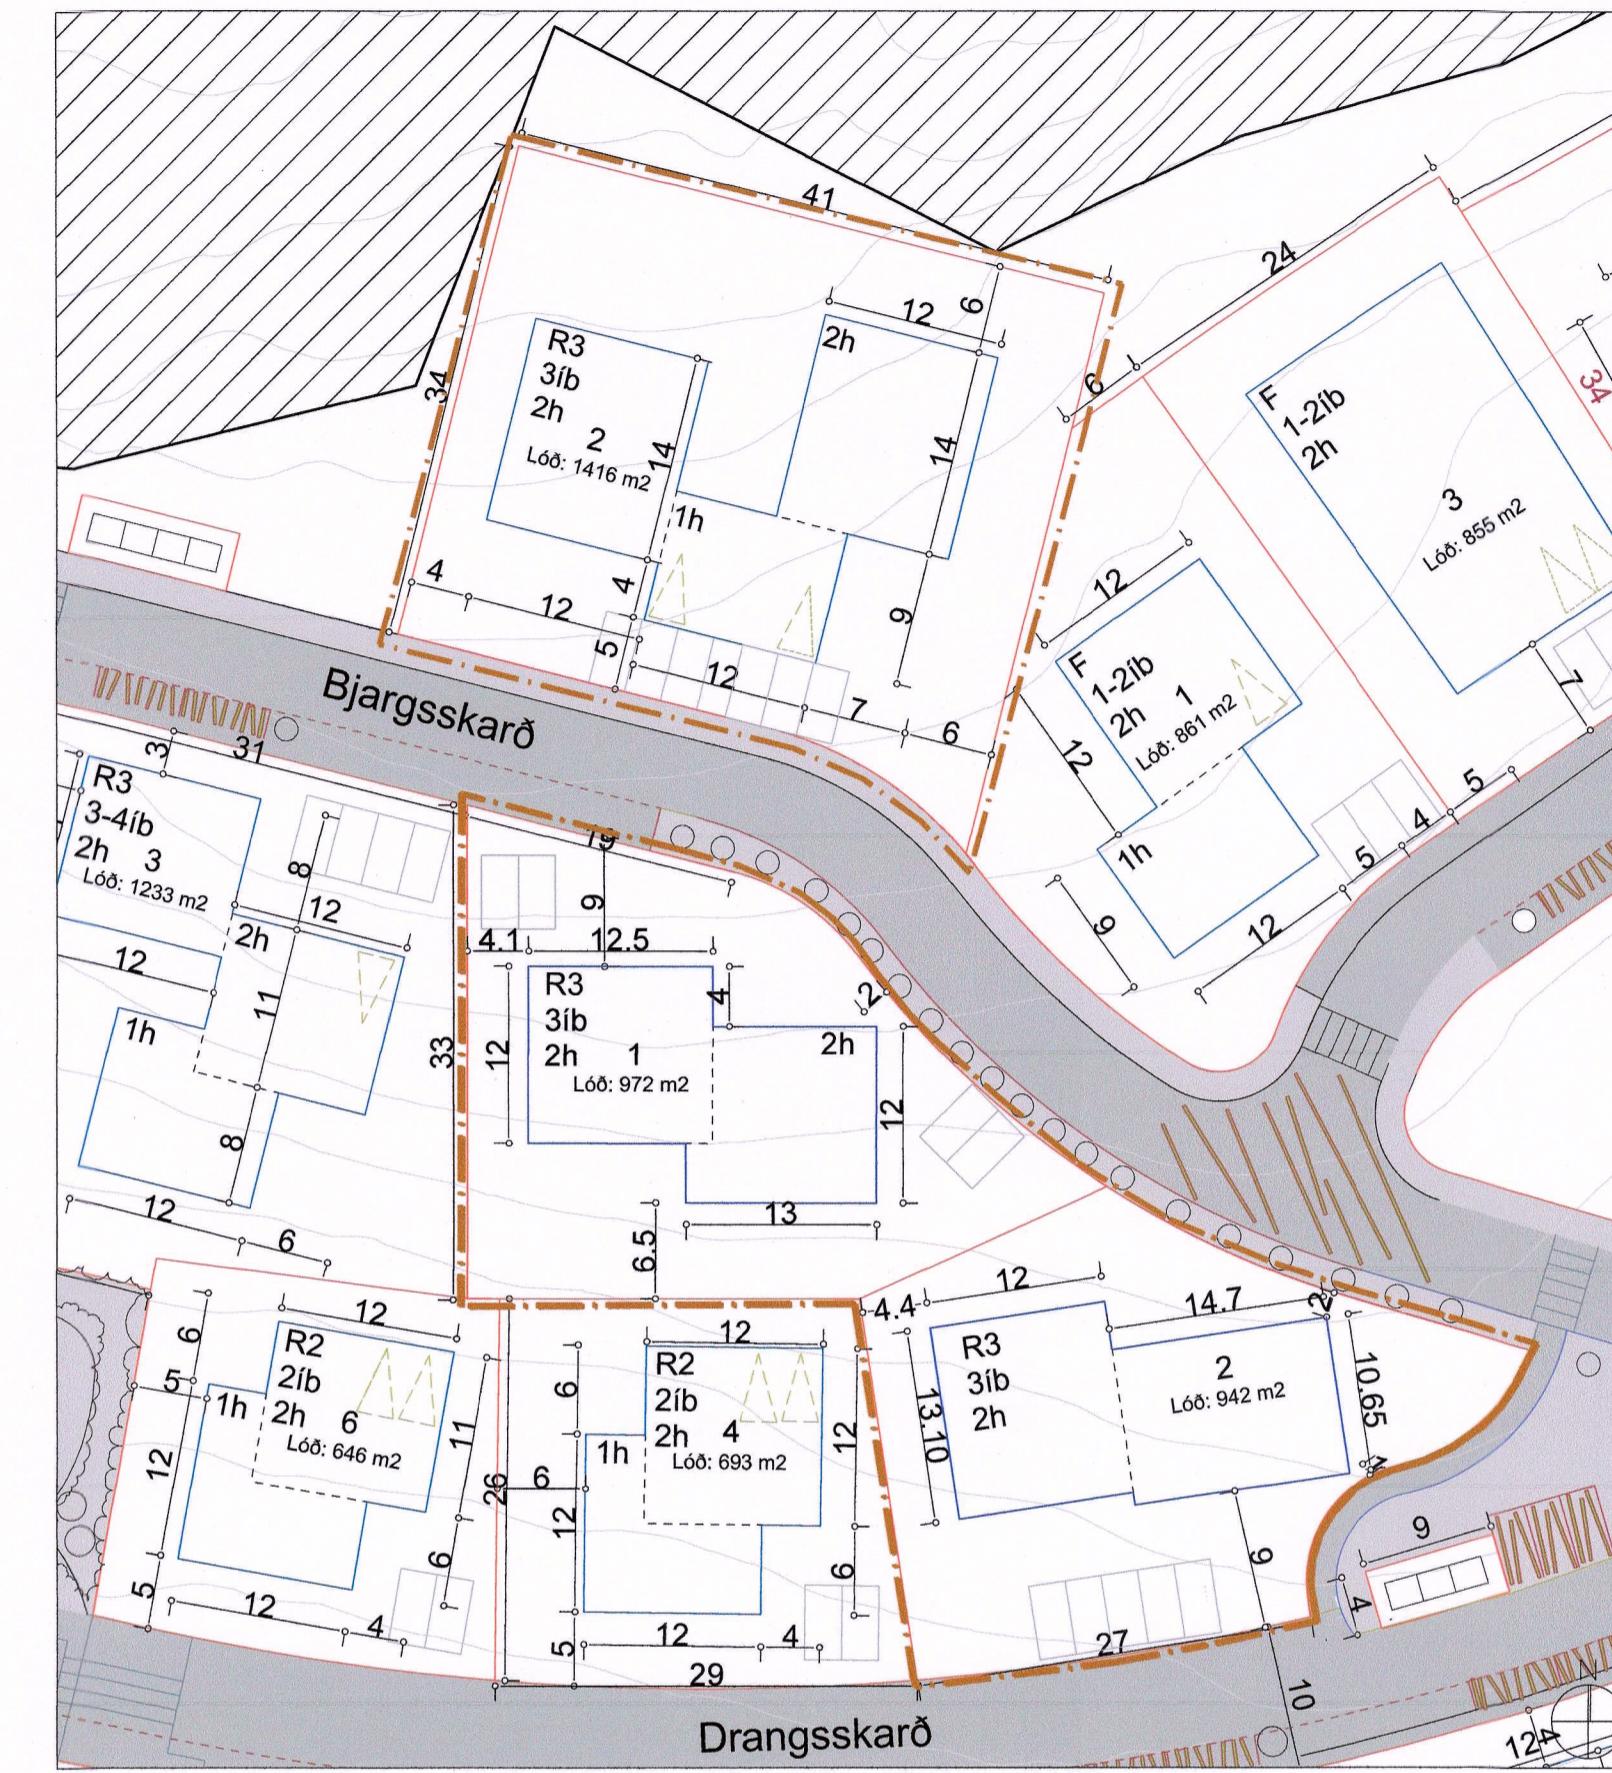

EFTIR BREYTINGU STÆKKADUR SKÝRINGARUPPDRÁTTUR

MKV 1:500

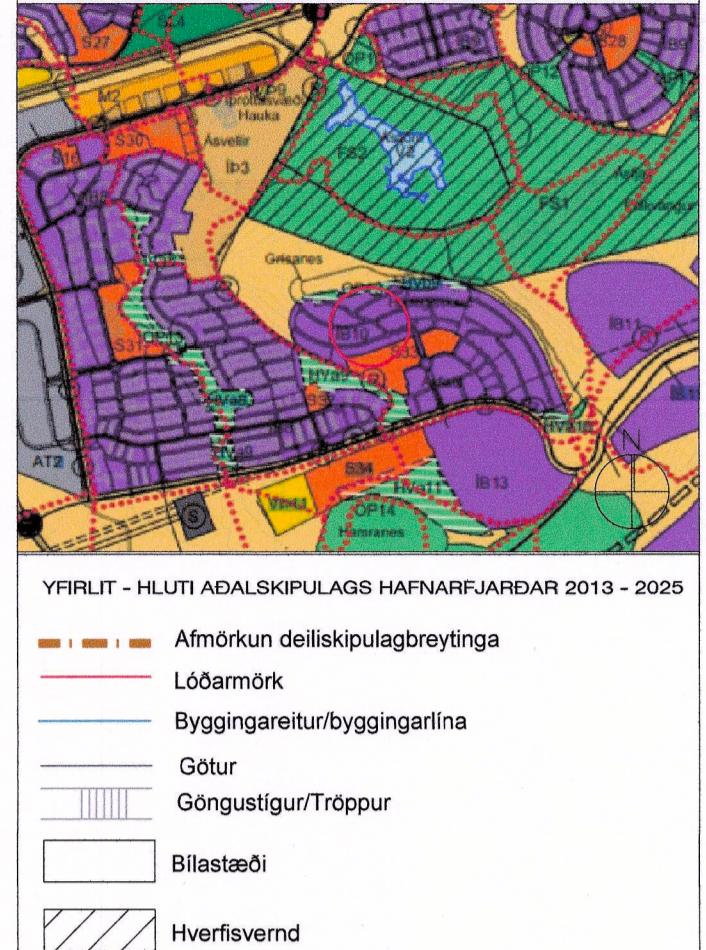

Deiliskipulagsbreyting þessi hefur hlotið meðferð í samræmi við 2. gr. 43 gr. skipulagslaga nr 123 /2010 og var samþykkt á afgreiðslufundi skipulags- og byggingarfulltrúa Hafnarfjarðar

þann 16. júní 2021.


Hafnarfjarðarbær
Skipulagsfulltrúa Hafnarfjarðar

Tillagan var grenndarkynnt frá 25. október 2021

með athugasemdarfrest til 24. nóvember 2021

Auglýsing um gildistöku breytingarinnar var birt í b-deild

Stjórnartíðinda þann 20. janúar 2022.

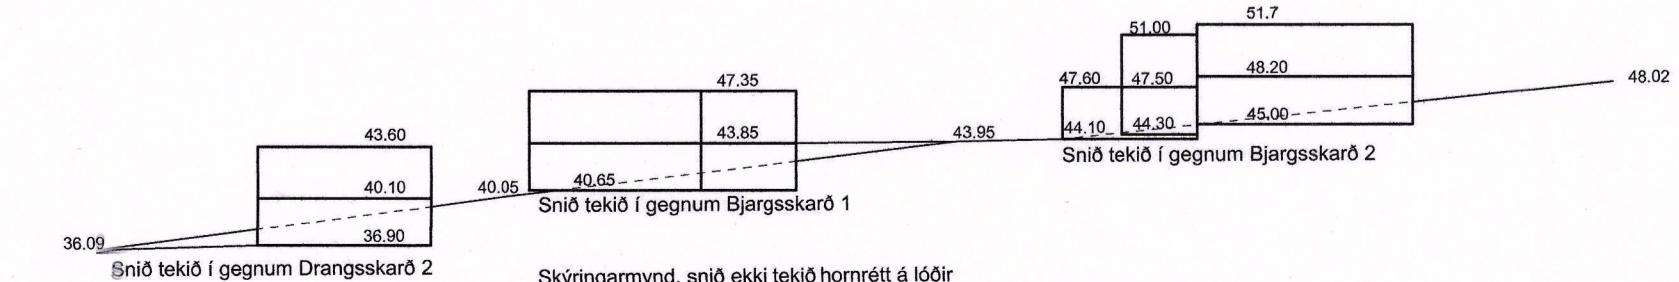

Skýringarmynd, snið ekki tekið hornrétt á lóði

SKARDHLÍÐ 2. ÁFANGI - DEILISKIPULAGSBREYTING

BJARGSKARD 1, 2, OG DRANGSSKARD 2

MKV: 1:500 ÚTGÁFA DAGS;janúar - 2021 A2

Smári Björnsson kt.1002755899