


**Núgildandi deiliskipulag „Hálsahverfis“**, m, 1:2000  
dags. 16.06.2000 og breytt 25.09.2000.  
Samþykkt í borgarráði 26.9.2000.

**Uppdrátturinn sýnir einungis hluta af deiliskipulagi sem auglýst var í B-deild Stjórnartíðinda 20.10. 2000.**

Byggingarreitur fyrir frárennslisreinsistöð oþh.  
Hámarkshæð 17m.

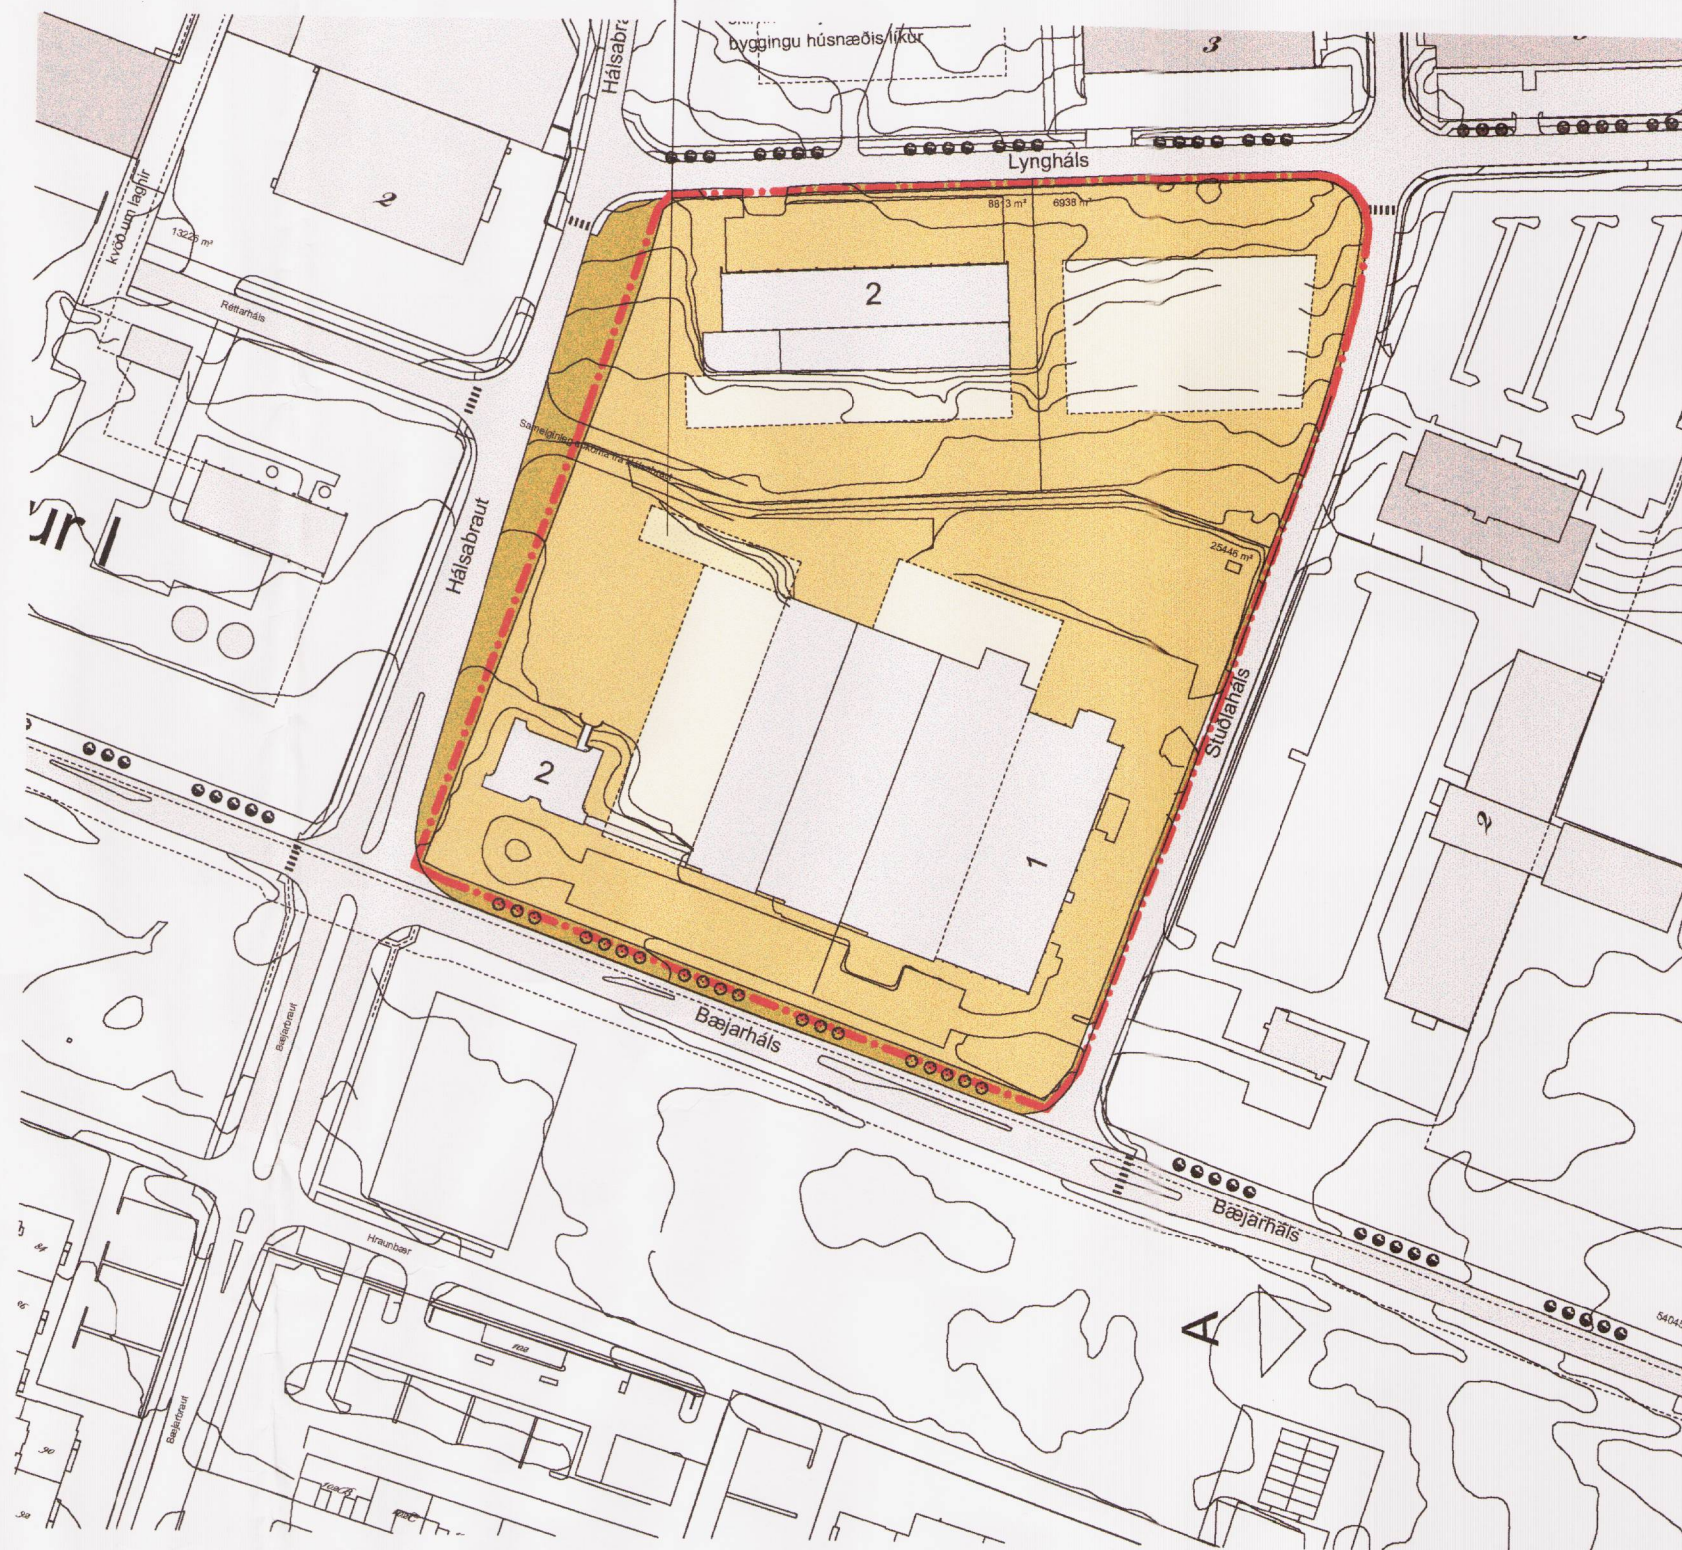


**Tillaga að breyttu deiliskipulagi „Hálsahverfis“ vegna Stuðlaháls 1**, m, 1:2000

Greinargerð:

Deiliskipulagsuppráttur af „Hálsahverfi“ var endurskoðaður af ARK ÍS ehf 16.6. 2000, breyttur 25.09. 2000 og samþykktur í borgarráði 26.09. 2000.

Lóðarstærð Stuðlaháls 1 er 25.446 m<sup>2</sup>. Á norðvesturhluta lóðarinnar er gerður byggingarreitur fyrir frárennslisreinsistöð. Innan hans er heimilt að reisa gáma, síló og annan tæknibúnað sem nauðsynlegur er hreinsistöðinni. Hámarkshæð má ekki fara yfir hæstu leyfileg hæðarmörk samkvæmt skipulagsskilmálum. Gerð er ný sameiginleg innkeyrsla á lóðina frá Hálsabraut. Innkeyrsla þessi er sameiginleg Stuðlahálsi 1 og Lynghálsi 2. Vanda ber aðlögun að landi og allan frágang stöðvarinnar. Að öðru leyti gilda eldri skilmálar.

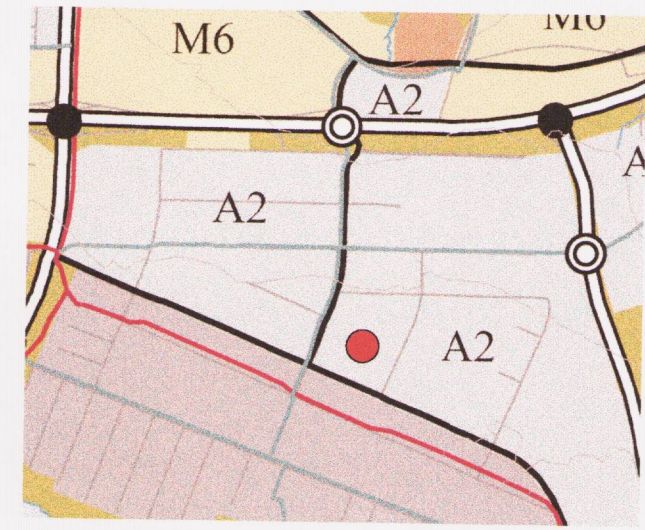

Hluti Aðalskipulags Reykjavíkur, 2001 - 2024  
● Stuðlaháls 1

## HÁLSAHVERFI -

Stækkun á byggingarreit við Stuðlaháls 1  
mælikvarði 1:2000 í A2

### SKÝRINGAR

- mörk skipulagssvæðis
- byggingarlóðir
- núverandi byggingar
- óbyggðir byggingarreitir
- gróðarsvæði
- byggingarreitur fyrir frárennslisreinsistöð.

Deiliskipulagsbreyting þessi sem hefur fengið meðferð í samræmi við ákvæði 26. gr. skipulags- og byggingarlaga nr. 73/1997 var samþykkt frá *embættis skipulagsstjóra* þann *5. nóvember 2010*.

Tillagan var grenndarkynnt frá *5. okt. 2010* með athugasemdafresti til *2. nóv. 2010*.


Auglýsing um gildistöku breytingarinnar var birt í B-deild Stjórnartíðinda þann .....20....

*Ólafur Þorvaldsson*

Borgarsjóður tekur að sér að bæta það tjón sem einstakir aðilar kunna að verða fyrir við breytingu þessa.

### Stuðlaháls 1

Stækkun byggingarreits  
dagsetning: 24.09.2010 - Breytt: 02.09.2010  
breytt: 07.09.2010 breytt: 27.09.2010 breytt: 29.09.2010  
breytt: 29.11.2010 (í samræmi við ábendingar í bréfi Skipulagsstofnunar, dags. 19.11.2010)

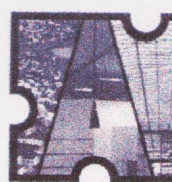

Skipulags- arkitekta- og verkfræðistofan ehf.  
Garðastræti 17, 101 Rvk. sími: 561-6577  
fax: 561-6571 skipark@skipark.is

*Ólafur Þorvaldsson*  
Gestur Ólafsson arkitekt og skipulagsfræðingur  
FAÍ FSFFÍ