




GILDANDI SKIPULAG SVÆÐI 3G - SAMÞYKKT Í BORGARRÁÐI 04.11.2005

KVARÐI 1:1000




TILLAGA AÐ BREYTINGU

KVARÐI 1:1000

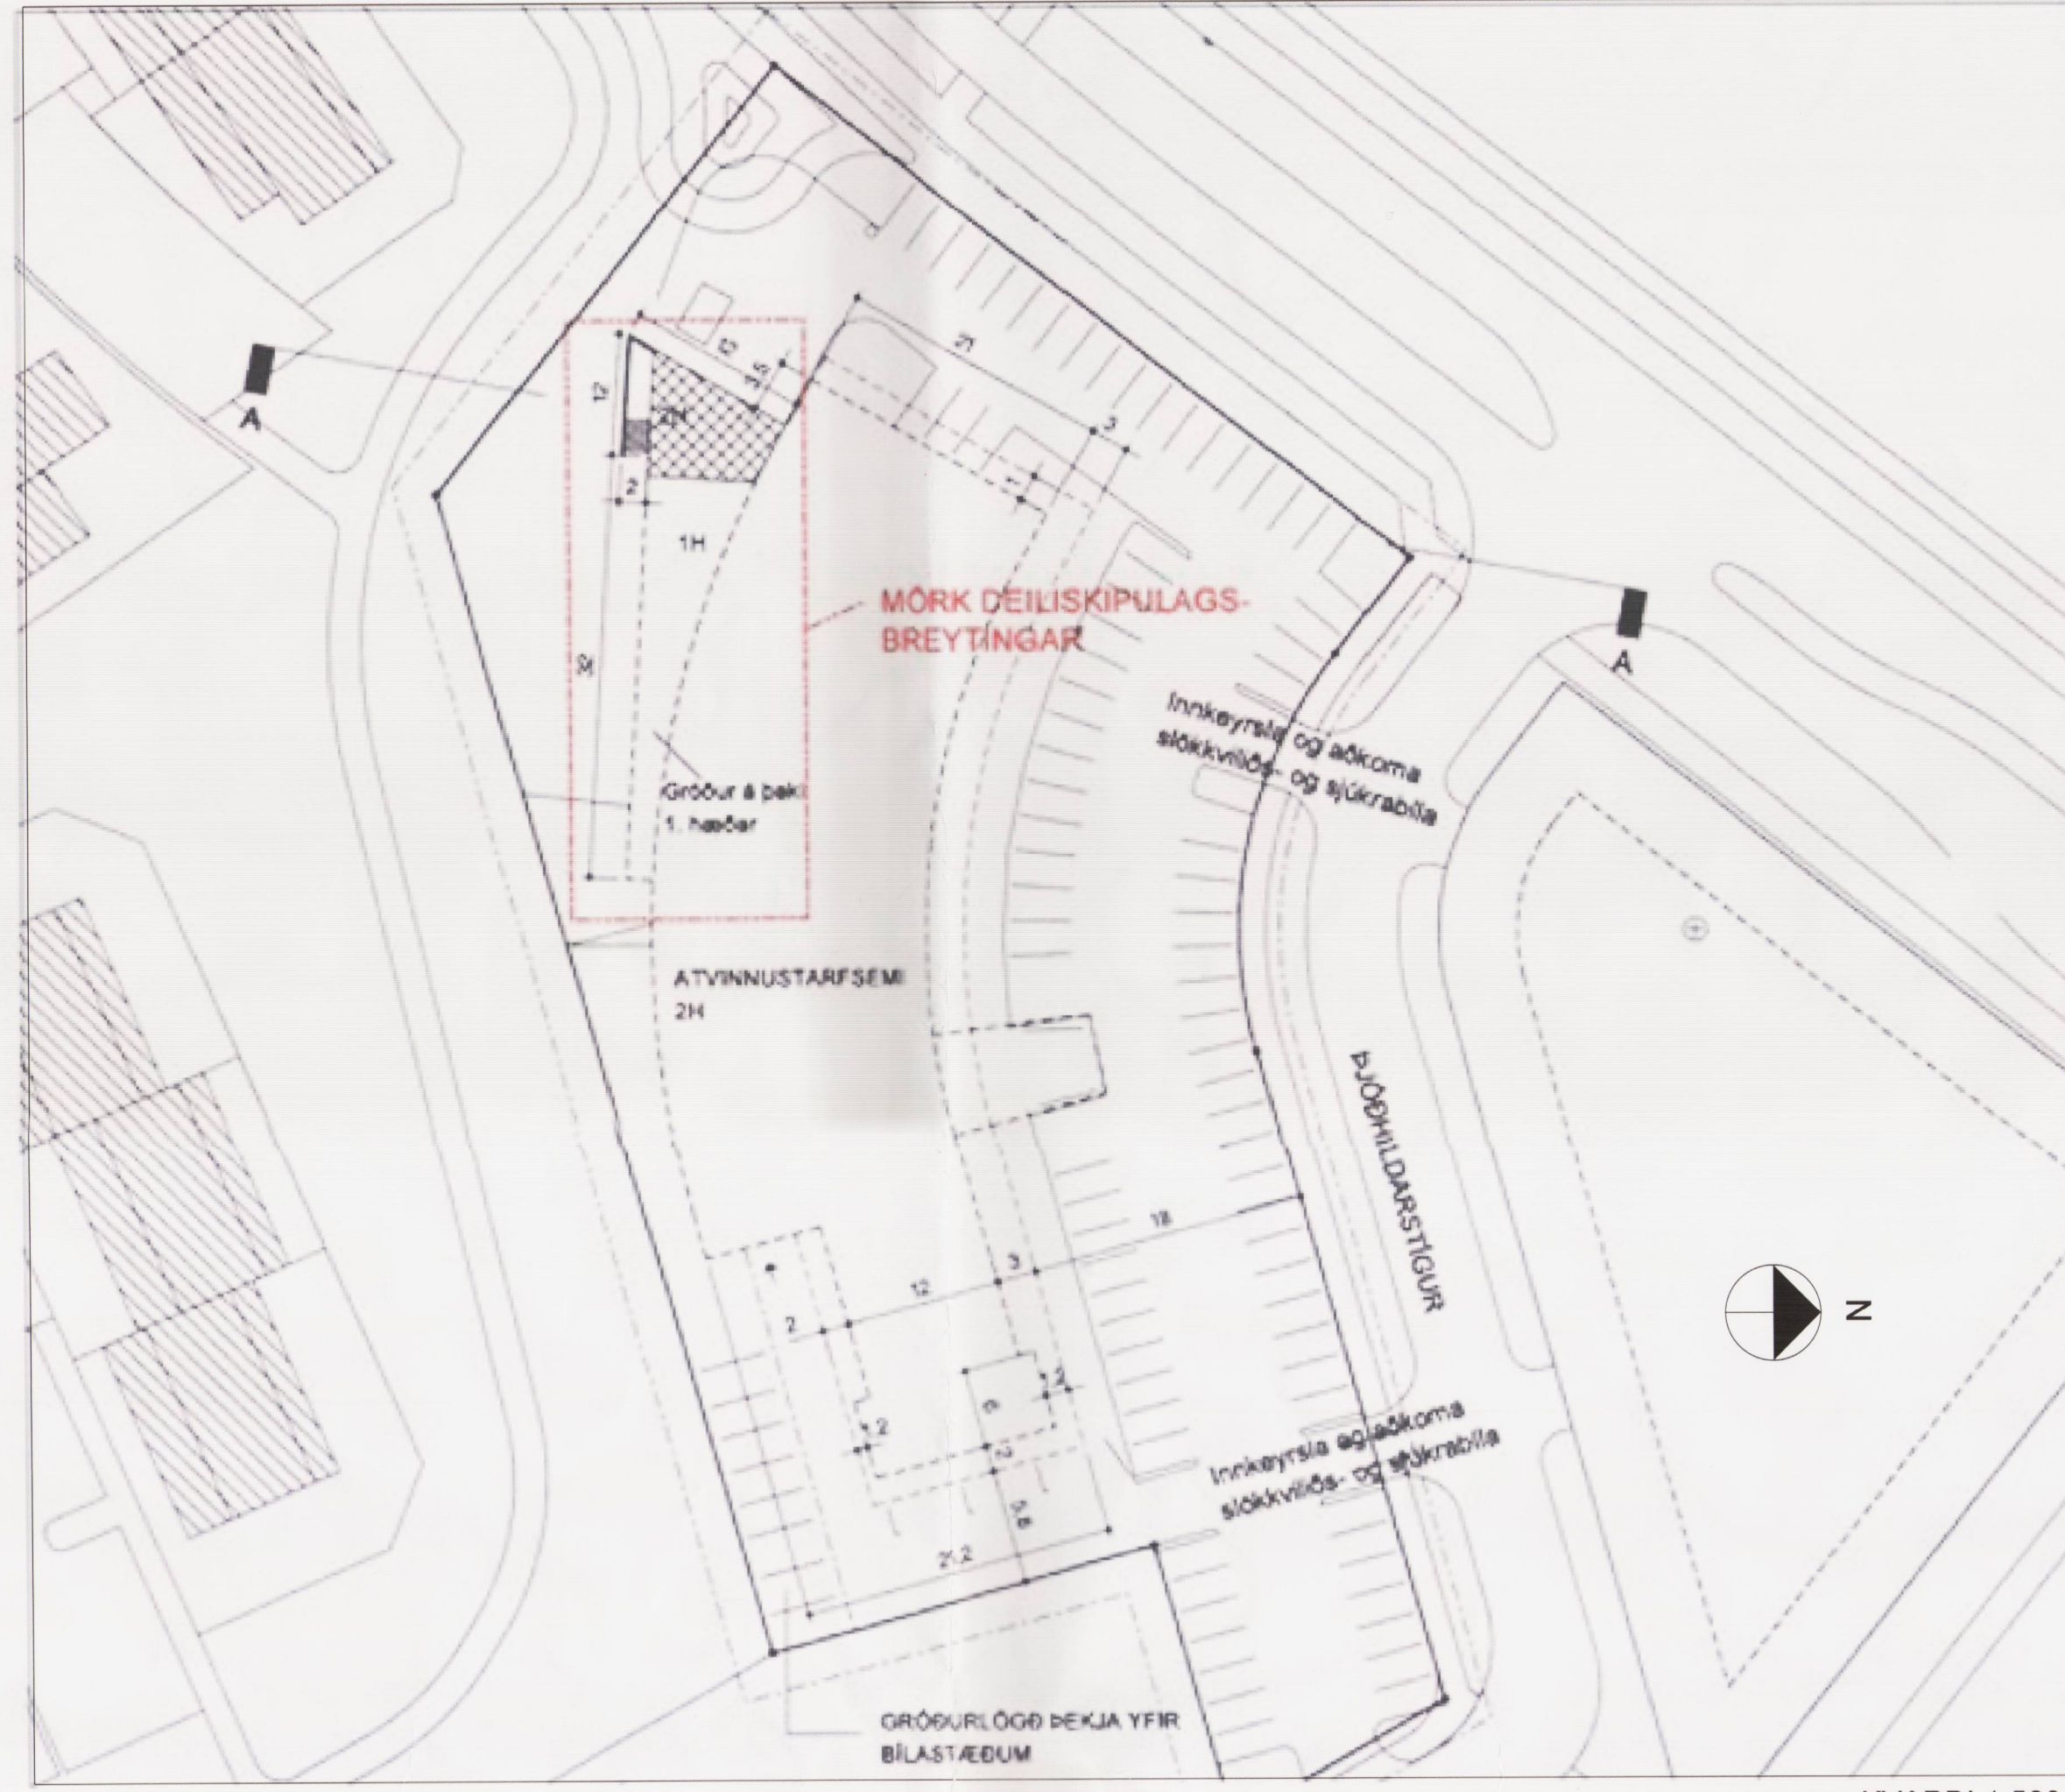

SKÝRINGARTEIKNING

KVARÐI 1:500

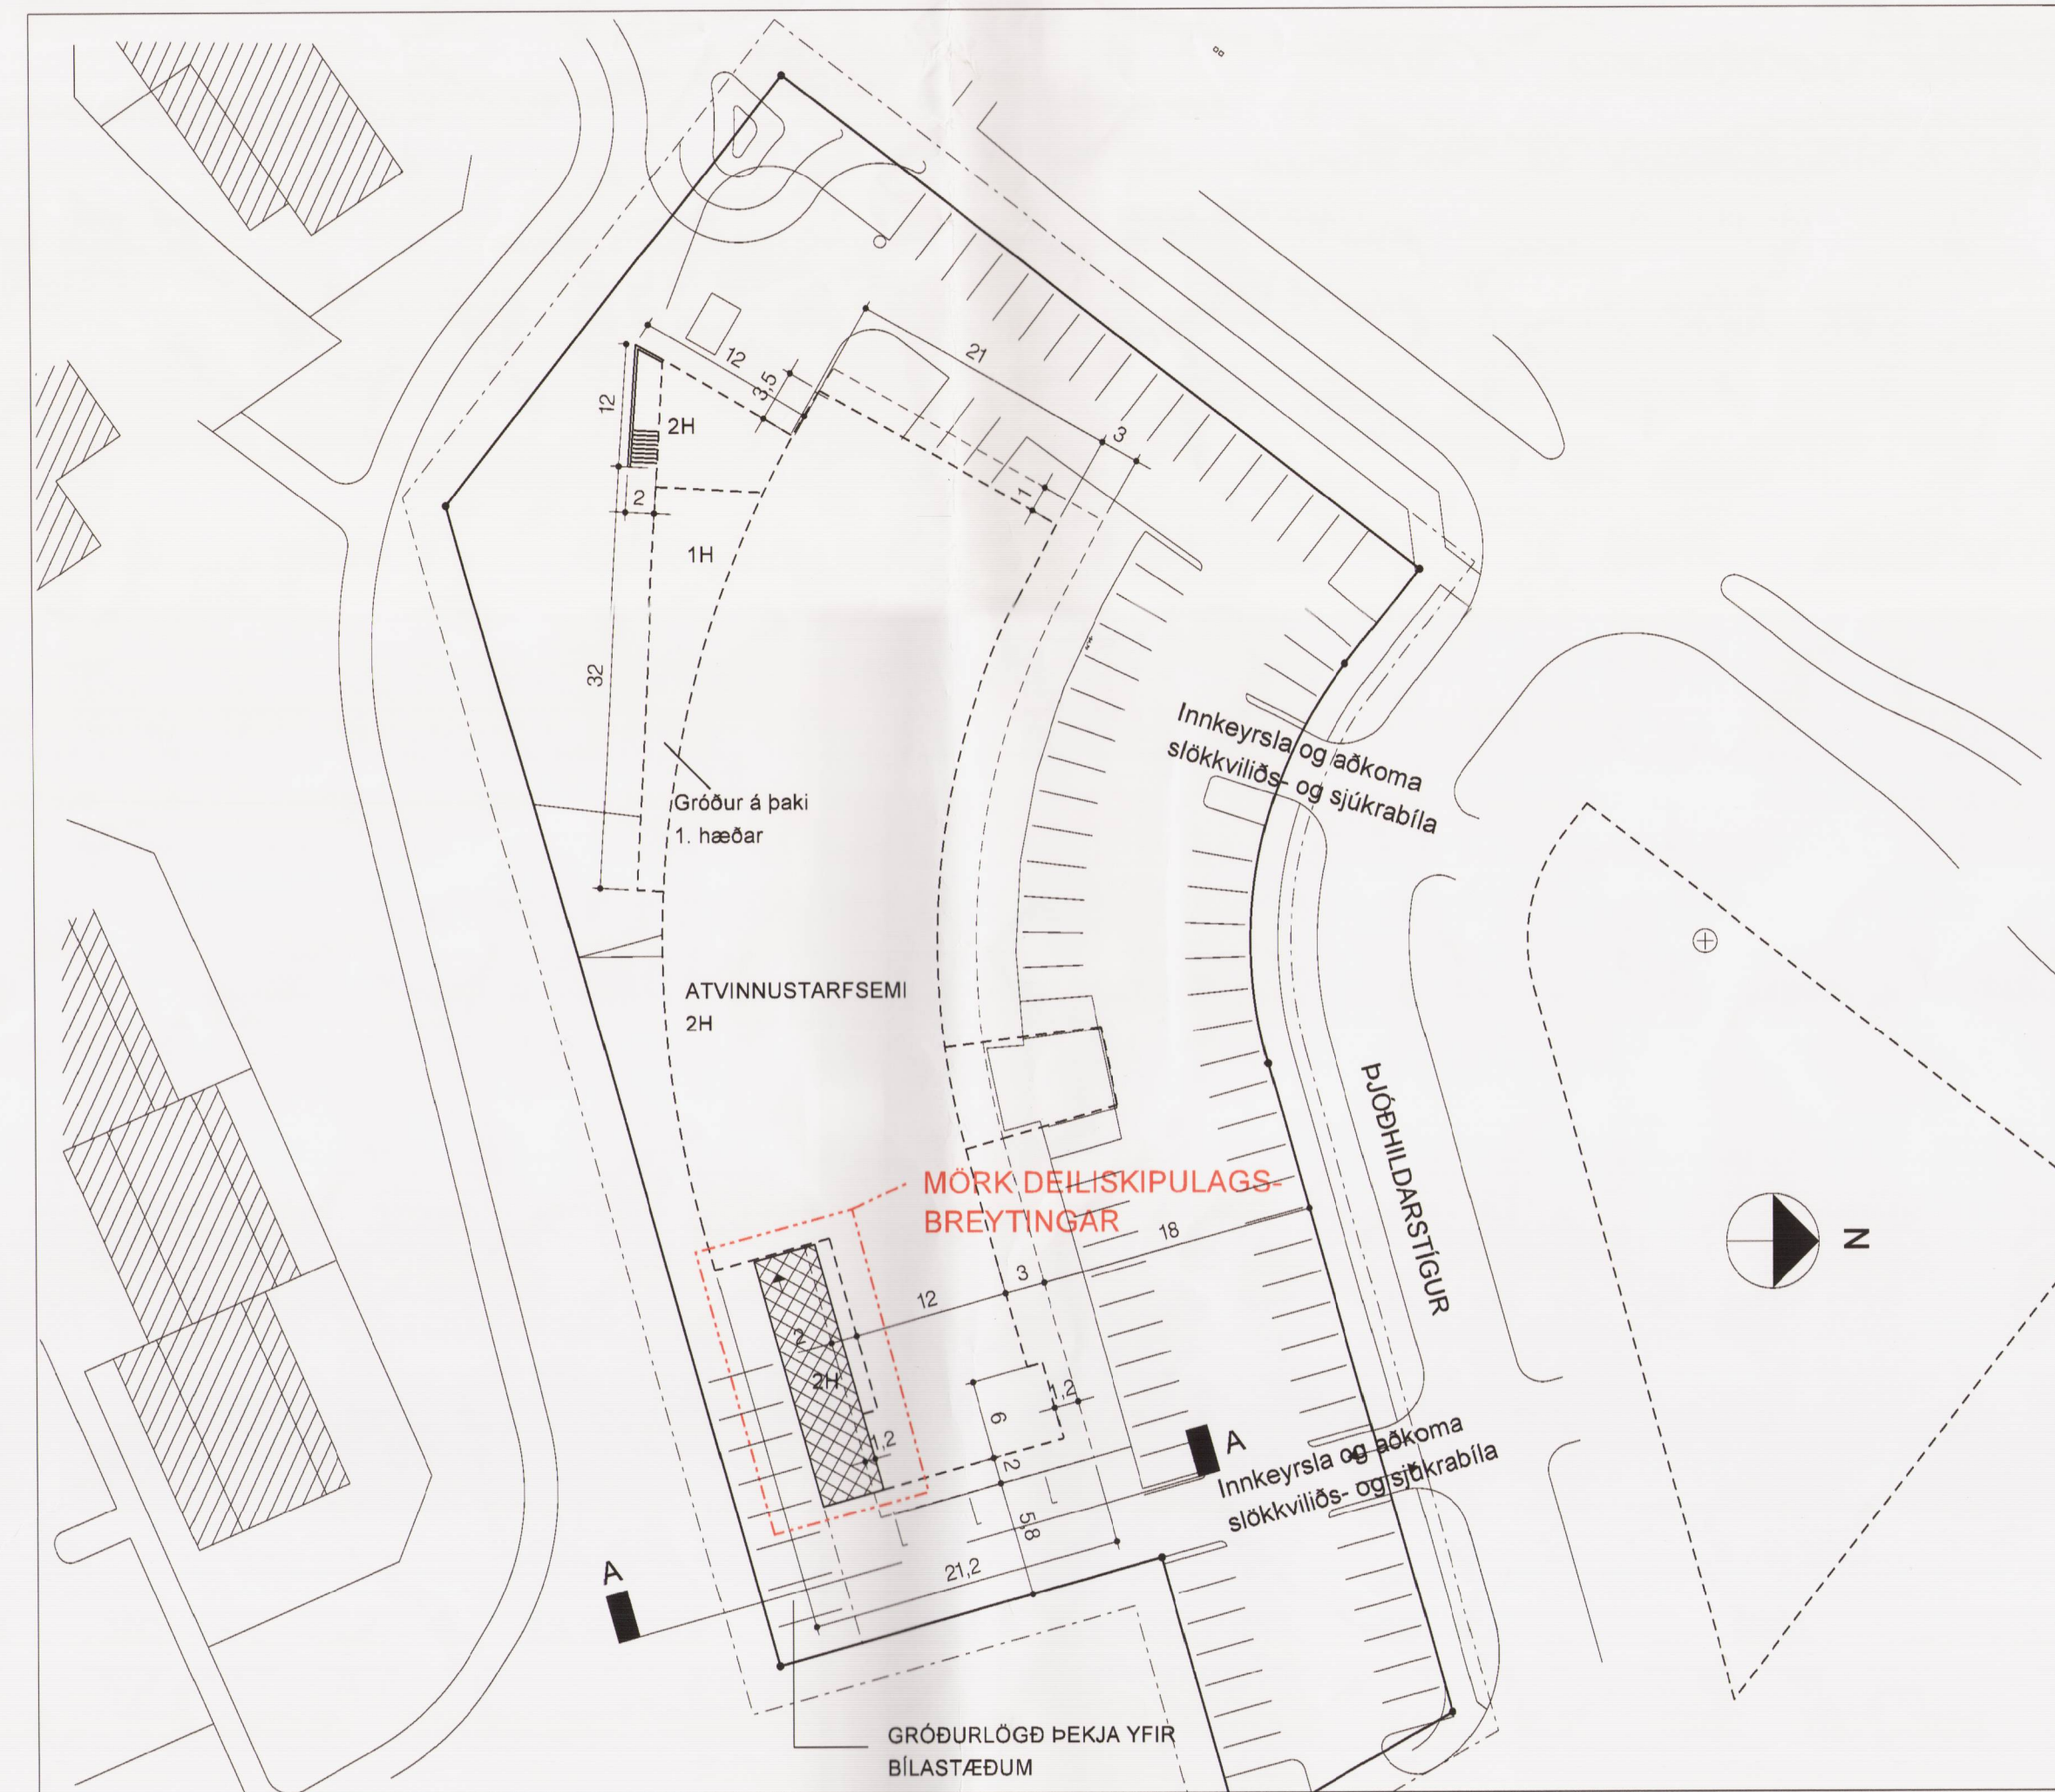

TILLAGA AÐ BREYTINGU

KVARÐI 1:500

Greina: gerð

Breyting þessi á einungis við Þjóðhildarstíg 2-6

Í gildi er deiliskipulag samþykkt í Borgarráði 04.11.2005 ásamt greinargerð og skilmálum.

Lýsing á breytingu:
 Heimilað hefur verið að byggja einnar hæðar lagerbyggingu inn í landið sunnan við húsið vestanvert þannig að heildarfermetrar fari uppi 3658,4 sbr. samþykkt byggingafrulltrúa dags. 20. apríl 2004.
 Einnig er til samþykkt byggingafrulltrúa frá 08.02.2005 þar sem á afstöðumynd kemur m.a. fram eftirfarandi:
 "Í gildandi deiliskipulagi er gert ráð fyrir 1 stæði fyrir hverja 35m² húss. Samtals brúttó fermetrar eru 3.697,1m². Þar af eru 190,3 brúttófermetrar lagerrými. Önnur rými eru því 3.507,1 m².
 Gert er ráð fyrir 1 bílastæði pr. 100 m² lagerrýmis í 1 stæði pr. 35m² annars.
 Skiptingin er því reiknuð þannig:
 3.507,1 m²/35 eða 100,2 stæði
 190,3 m²/100 eða 1,9 stæði
 Alls 100,2+1,9=102,1 eða 103 stæði alls.
 Eftir fjölgun bílastæða við norðurgafi húss eru skv. afstöðumynd 103 bílastæði á lóð, þar af tvö fyrir fatnaða."

Verður þak 1 hæðar byggingarinnar þakin gróðri og á henni er flötaleið út úr vesturenda salar á 2. hæð.

Heimilað verði að byggja u.þ.b. 122m² timburbyggingu ofan á aðkomu bakningangs við suð-austurhorn hússins. Komíð verði fyrir gæmslu í viðbyggingunni, jafnframt því sem flötaleið verði haldið opinni. Ekki er gert ráð fyrir fjölgun bílastæða vegna þessarar stækkunar.

Að öðru leyti gilda skilmálar frá 04.11.2005

Þjóðhildarstígur 2-6
 Tölulegar upplýsingar

Fyrir breytingu: Atvinnuhúsnæði	1 hús	2 hæðir	3.724 m ² alls
Eftir breytingu: Atvinnuhúsnæði	1 hús	2 hæðir	3.846 m ² alls

Skilmálar

Svæði 3G Atvinnuhúsnæði Þjóðhildarstígur 2-6.

Aðkoma að lóðum:
 Á svæði 3G eru lóðir fyrir atvinnustarfssemi nyrst og vestast á svæðinu. Um er að ræða tvær lóðir undir atvinnuhúsnæði. Aðkoma er um Þúsóld og Þjóðhildarstíg.

Hönnun húsa og lóða:
 Vanda skal til allrar hönnunar og frágangs bygginga og lóða og þess gætt að hvort tveggja falli sem best að landi.

Kvaðir um yfirborðsferð bygginga:
 Í stað þess að ákvarða nækvæmlega gerð og lögun bygginganna eru gerða kröfur til yfirborðsfrágangs bygginganna til að tryggja heildar svipmót svæðinsins eins og gert hefur verið á athfnasvæðinu vestast á Grafarholti. Yfirborðið skal vera úr náttúrulegum efnum svo sem timbri, sjónsteypu og ólituðum málum. Ekki skal yfirborð bygginganna aðeins vera úr einu þessara efna. Hallandi þök skulu klædd ólituðum máli en flöt þök pappa eða dúk.

Hæðir bygginga:
 Byggingar á lóð norðan Þjóðhildarstígs skal vera einnar hæðar og má hæða byggingarinnar ekki vera meiri en 6m ofan á hæsta punkt á þaki mælt frá gólfplötu.
 Á lóð sunnan Þjóðhildarstígs er gert ráð fyrir að byggingar verði 2 hæðir og skal mesta hæð byggingar eigi vera meiri en 10m frá neðri gólfplötu.

Byggingareitir:
 Byggingareitir eru sýndir á skýringateikningu og á mæliblaði. Byggingareitur er afmarkaður með brotnum línum en heildregnar línur sýna bundna byggingarlínu. Þar sem sýndir eru tveir byggingareitir, innri- og ytri byggingareitur er heimilt að byggja allt að 100% innan innribyggingareits og allt að 50% í þann ytri. Staðsetning "flötasvala" með stigum er heimil utan byggingareits. sama gildir um súlur tengdar ytri byggingareit.

Þök og hæðir húsa:
 Þakhalli er nokkuð fráls og er frá 0° að 20°. Innan þessa ramma er hægt að vera með einhalla þök, þök með mænias, bogardregin þök og flöt þök.

Bílastæði:
 Gert er ráð fyrir einu bílastæði á hverja 35m² gólfatar bygginga.

Lóðfrágangur:
 Mikilvægt er að lóðir verði vel skipulagðar og á uppdráttum verði gerð grein fyrir frágangi á s.s. gróðri, hellulögn, bílastæðum, malbikun ásamt yfirbyggingu bílastæða. Gera skal grein fyrir lóðfrágangi á aðaltekningum. Lóðarhafti tekur á sig að ganga frá mön, u.þ.b. 90sm að hæð milli lóðarmarka til vesturs og göngustígs í samráði við gatnamálastjóra.

Ásýnd austurhlíðar skýringarteikning

KVARÐI 1:500

Endurskoðun: _____ Dags: _____

F _____

E _____

D _____

C _____

B Texti leiðréttur: 13.12.2013

A Lítilsháttar lagfæring: 26.09.2013

GRAFARHOLT 3G
Þjóðhildarstígur 2-6

Staðgreinir: 000 01 4112201
 Verksaupi: Guðhamar ehf.
 Kennitala: 660304-2580

Efni: Grafarholt - Svæði 3G - Tillaga að breyttu deiliskipulagi fyrir Þjóðhildarstíg 2-6
 Mælikvarði: 1:500 - 1:1000
 Frumstærð: A1

STEINAR SIGURÐSSON
ARKITEKT FAI

LJÁRSKÖGUM 10 109 REYKJAVÍK
 Sími 856 4877 KT.: 130958-3899
 NETFANG steinar@teiknark.is

Verk nr.: 13.04
 Teikning nr.: 001A
 Breyting: B

Deiliskipulag - Nr. 1 af 1

Hannað: SS Yfirfarið: SS Teiknað: SS
 Dags. útgáfu: 13.09.2013

Steinar Sigurðsson arkitekt fai



ADALSKIPULAG REYKJAVIKUR 2001-2024

STADSETNING BREYTINGAR

- SKÝRINGAR**
- Mörk deiliskipulagsbreytingar
 - - - Mörk deiliskipulags
 - - - Byggingareitur
 - - - Ytri byggingareitur
 - Bilastæði, staðsetning Jarðvegsmön og gróður
 - Lóðarmörk
 - ▨ Stækkun byggingareitar
 - *H Fjöldi hæða

Deiliskipulagsbreyting þessi sem fengið hefur meðferð í samræmi við ákvæði 2 mgr. 43. gr. skipulagslaga nr. 123/2010 var samþykkt í Limhúsi deiliskipulagsráðs þann 14. des. 2013.
 Tillagan var grenndarkynnt frá 10. okt. 2013 með athugasemdafrest til 6. nóv. 2013.
 Auglýsing um gildistöku breytingarinnar var birt íB-deild Stjórnartíðinda þann 9. jan. 2014.

Borgarsjóður tekur að sér að bæta það tjon sem einstakir aðilar kunna að verða fyrir við breytingu þessa.