
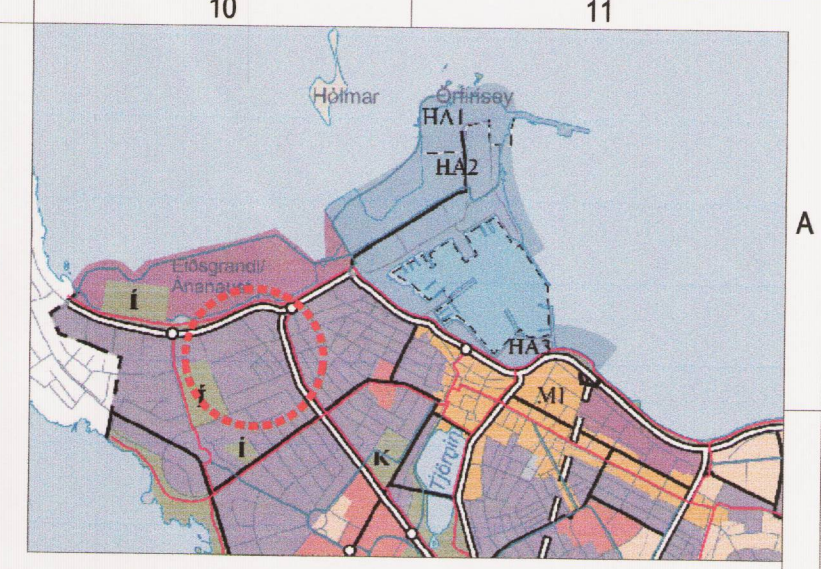
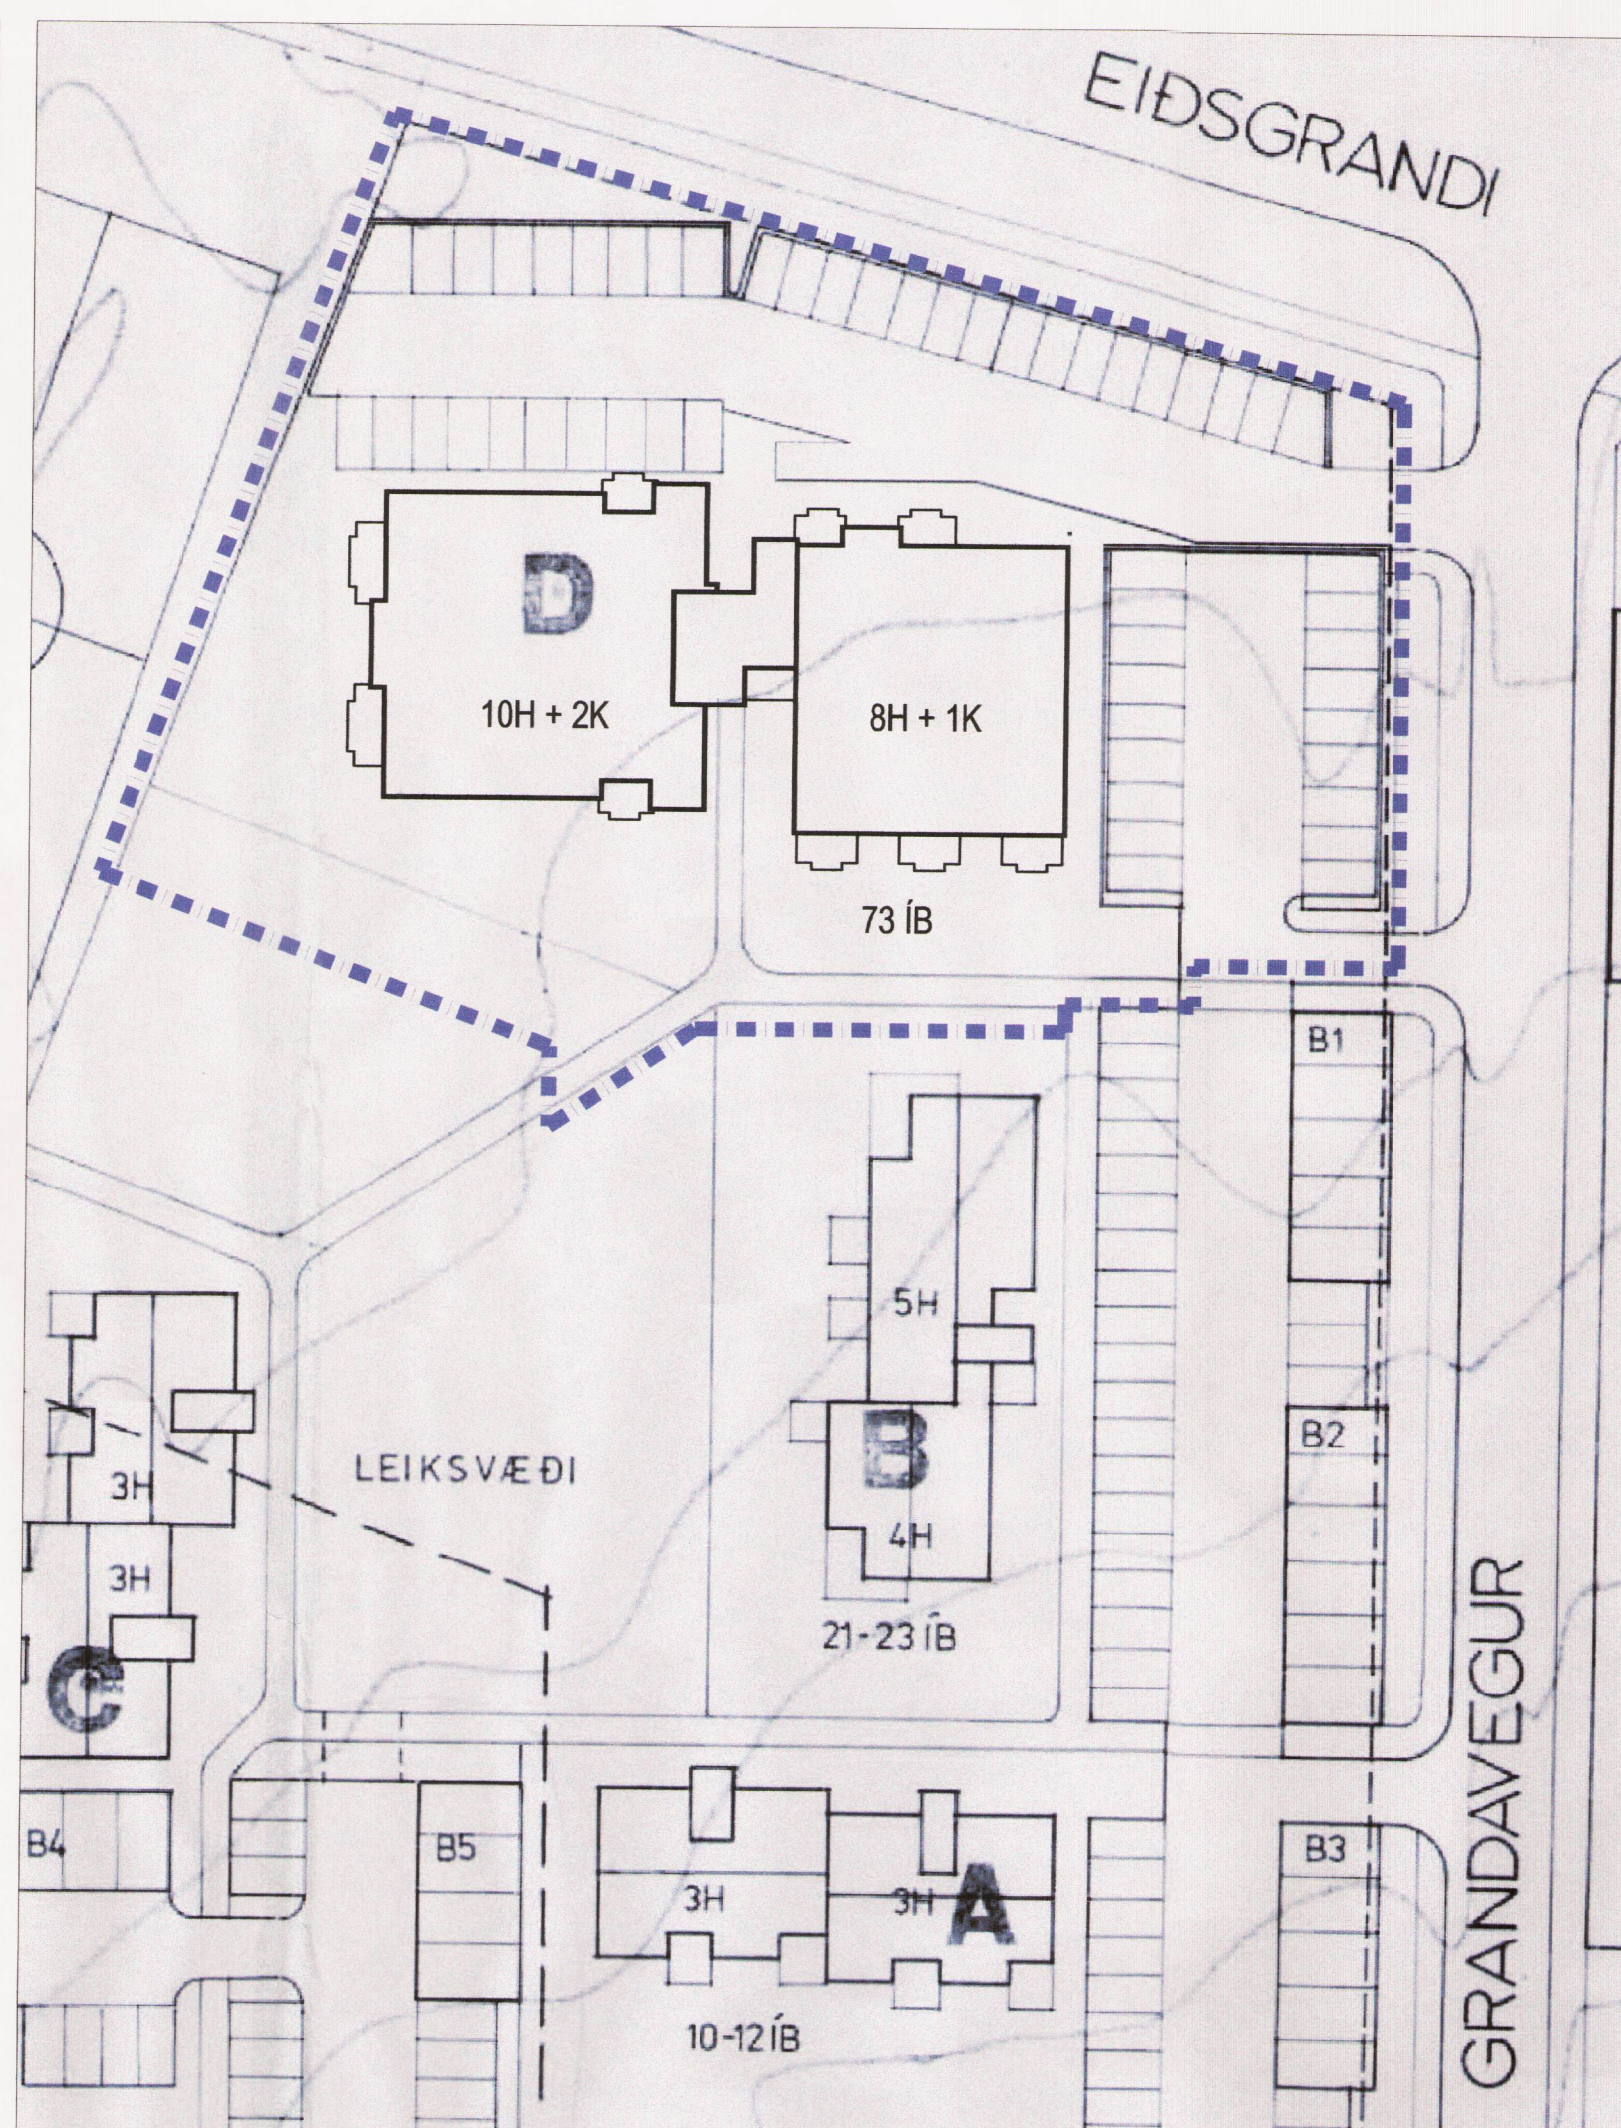


Breyting á deiliskipulagi "Lóðar Lýsis" vegna Grandavegar 47

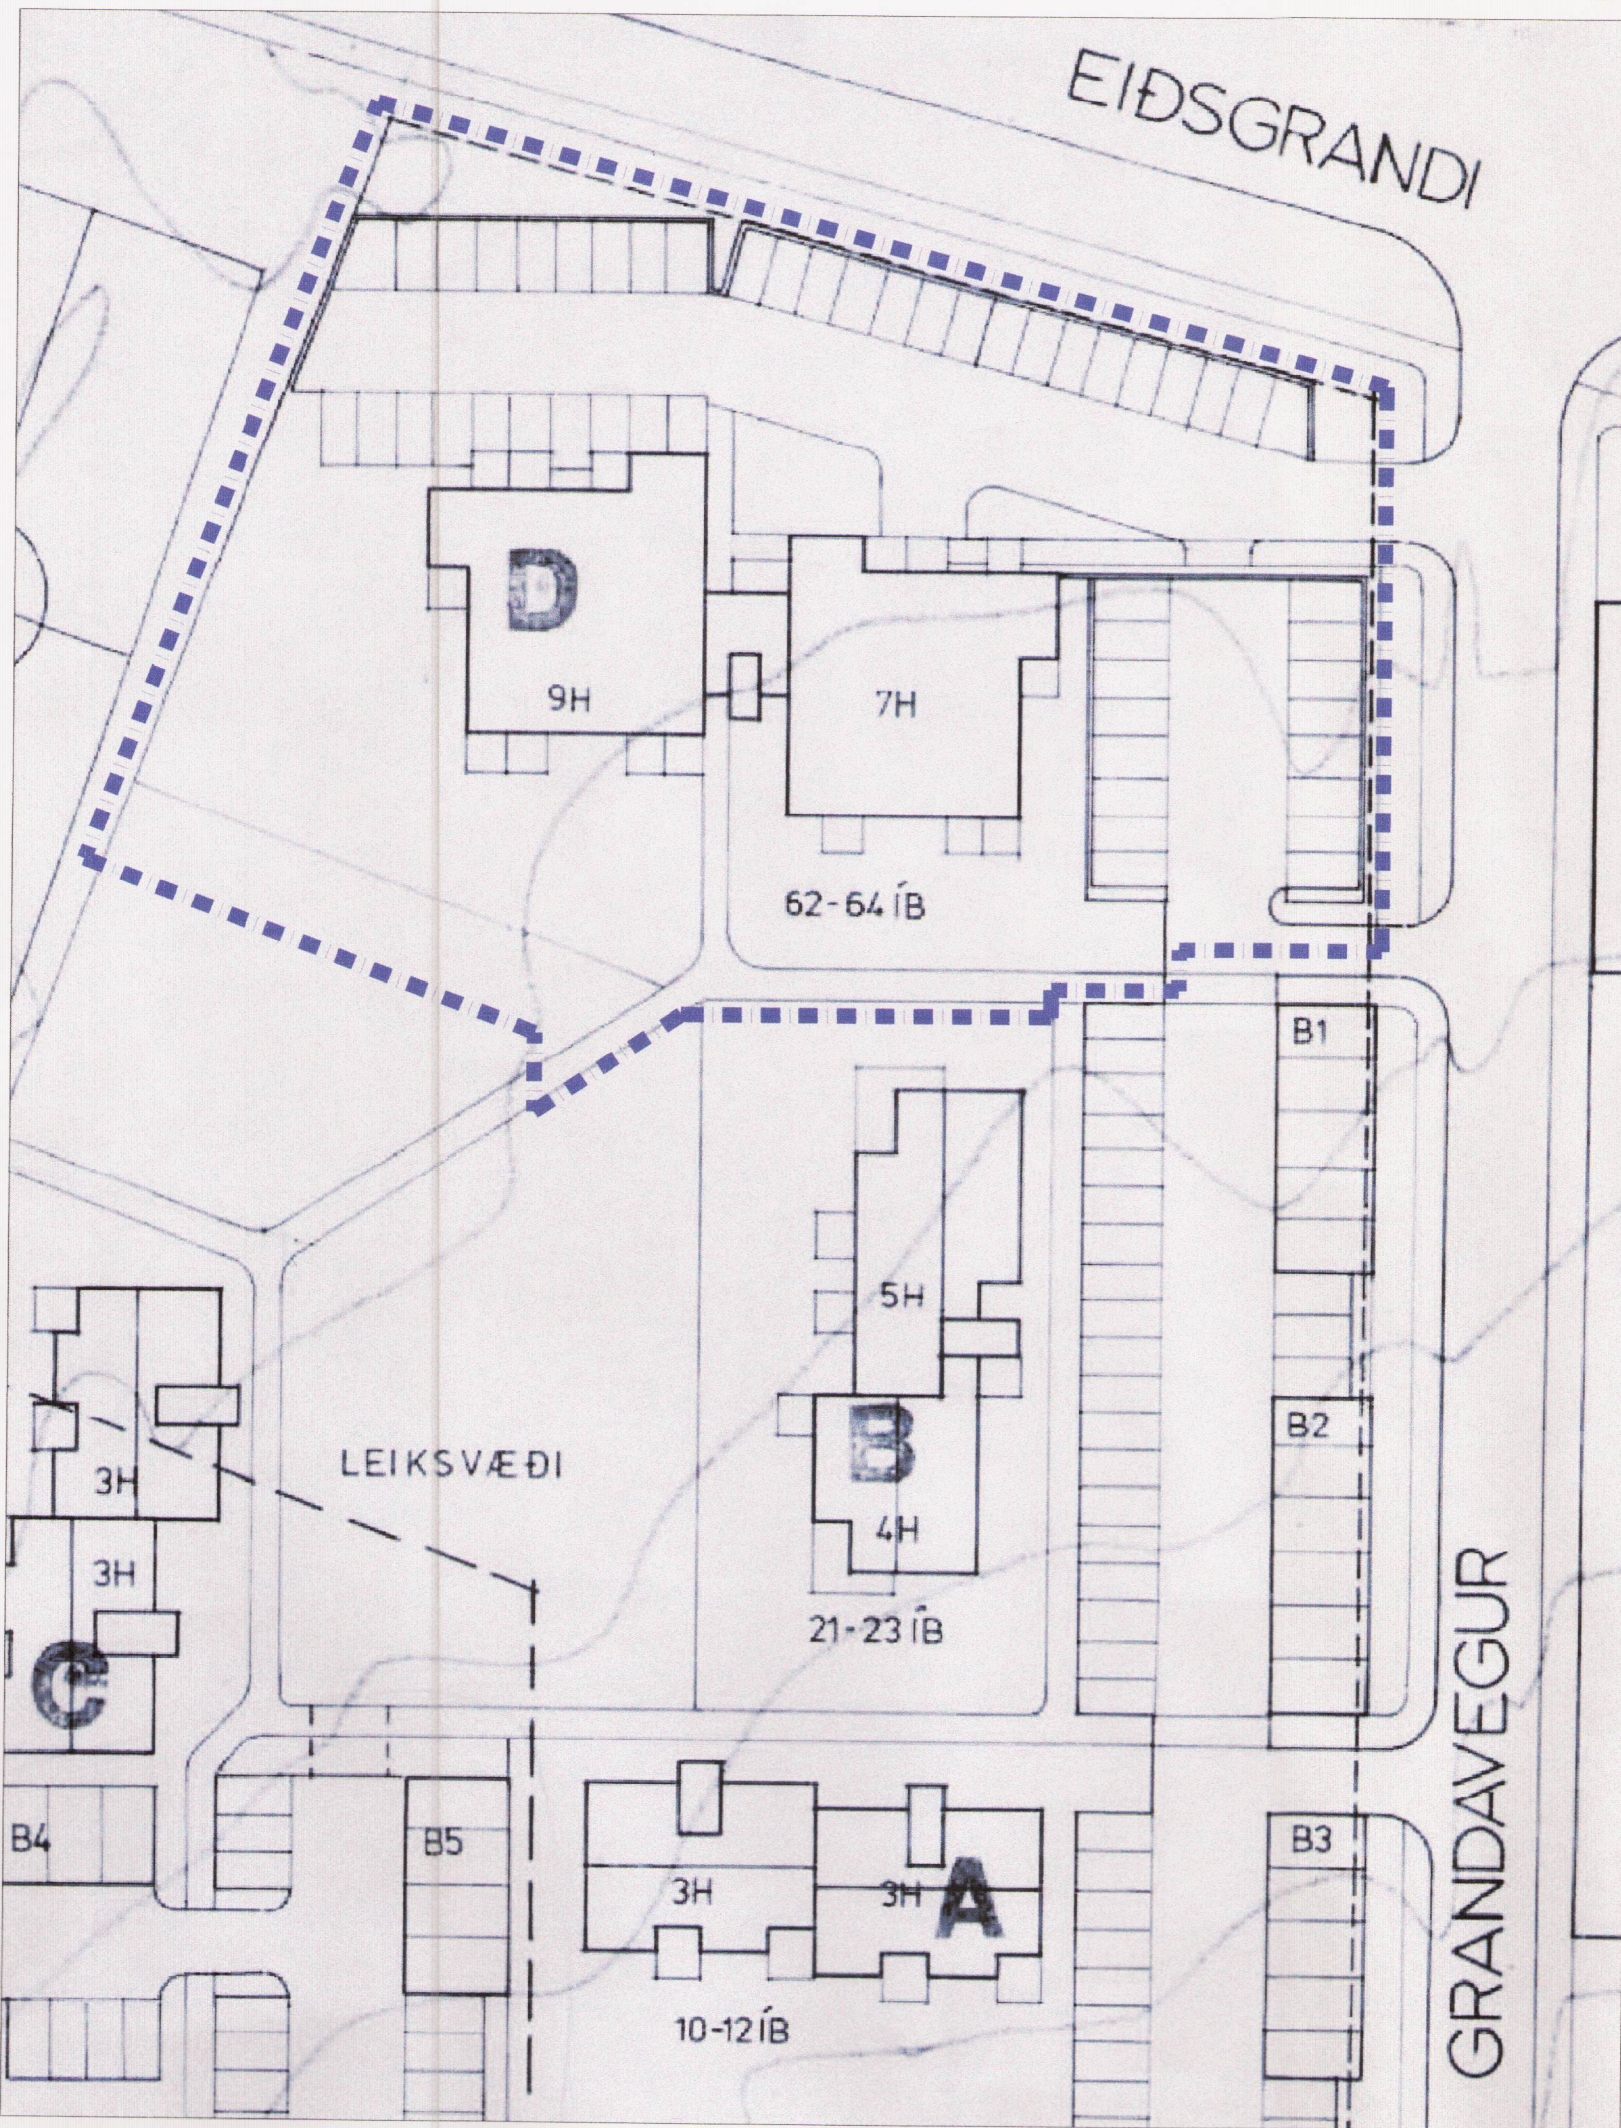

Hluti af aðalskipulagi Reykjavíkur 2010-2030


Tákn	
	Mörk deiliskipulags
	Bílastæði
10 H	Hæðarfjöldi
1 K	Hæðarfjöldi kjallara
73 ÍB	Íbúðarfjöldi

Deiliskipulagsbreyting þessi, sem fengið hefur meðferð í samræmi við ákvæði 2. mgr. 43 gr. skipulagslaga nr. 123/2010, var samþykkt í Umbúð og skipulagsráði þann 5. mars 2014.

Til samræmis við heimild í 3. mgr. 44. gr. i.f. var breytingin ekki grenndarkynnt þar sem hún varðaði ekki hagsmuni annarra en Reykjavíkurborgar og/eda umsækjanda.

Auglýsing um gildistöku breytingarinnar var birt í B-deild Stjórnartíðinda þann 21. mars 2014.

Björn Atli

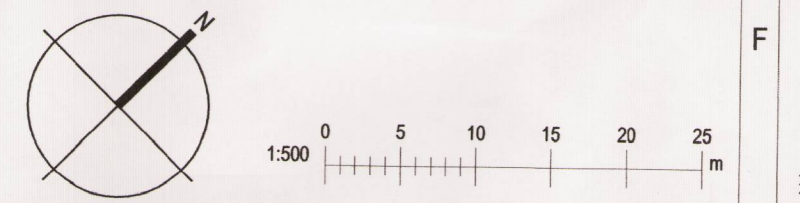

Gildandi deiliskipulag samþykkt í borgarráði þann 27.12.1985
Gildandi skilmálar: Hús D: 7-9 hæðir, 62-64 íbúðir, 88 bílastæði, þ.a. 39 í bilageymslu.

Mkv. 1:500 Tillaga að breytingu á deiliskipulagi

Mkv. 1:500

Gildandi skilmálar				
Hús	Hæðir	Íbúðir	Bílastæði	Bilageymsla
D	7H-9H	62-64	88	39

Breyttir skilmálar				
Hús	Hæðir	Íbúðir	Bílastæði	Bilageymsla
D	8H-10H + 1K-2K	73	80	22

Greinargerð

Grandavegur 47 er hluti af heildarskipulagi svonefnds Lýsisreitir sem samþykkt var í borgarráði Reykjavíkur þann 27.12.1985. Samkvæmt gildandi skilmálum er gert ráð fyrir 7-9 hæða fjölbýlishúsi fyrir 62-64 íbúðir og 88 bílastæði, þar af 39 í bilageymslu.

Byggingarnefnd Reykjavíkur samþykkti þann 26. nóvember 1987 byggingu sem er 8-10 hæðir með 71 íbúð og færri bílastæðum en upphaflega var gert ráð fyrir. Nokkrar breytingar hafa verið gerðar á notkun sumra rýma byggingarinnar og var þann 27. september 1990 samþykkt í byggingarnefnd breyting á notkun rýmis tannlæknastofu í íbúð.

Deiliskipulagsbreytingin uppfærir, til samræmis við núverandi stöðu og áður samþykktar breytingar í byggingarnefnd, útlínur byggingar, fjölda íbúða og bílastæða Grandavegar 47 ásamt því að heimila breytingu á notkun rýmis 0104 úr þjónustu í íbúð. Íbúðir verða 73 eftir breytingu og bílastæði 80, þar af 22 í bilageymslum.

Að öðru leyti gilda áfram sömu skilmálar.

KRark Kristinn Ragnarsson arkitekt ehf.
Hilðarsmári 19 · 201 Kópavogur · Ísland
S. 564.2255 · Fax. 544.4225
Kt. 581298.3589 · www.krark.is · krark@krark.is

Grandavegur 47
Reykjavík

Landnúmer: 105942 Staðgreinir: 0-1- 1521201
Fjölbýlishús

Tillaga að breytingu á deiliskipulagi

Deiliskipulag	
Hönnun: KR	Verknúmer: 13030IF
Verkefnastjóri: KR	Mælikvarði: 1:500
Teiknað: RCM	Dagsetning: 10.02.2014
Yfirfarið: KR	Blað: Útgáfa:
Samþykkt: Kristinn Ragnarsson Kt. 120944.2669	U101

Save: 26.2.2014 15:42:01