

BREYTING Á DEILISKIPULAGI AUSTURHAFNAR



Aðalskipulag Reykjavíkur 2010 - 2030.

- SKIPULAGSMÖRK
- LÖÐAMÖRK
- BÍLAKJALLARI
- VERSLANIR OG ÞJÓNUSTA Á JARÐHÆÐ
- STOFNSTÍGUR
- BYGGINGARREITUR
- GÖNGUGATA
- TORG-byggingarreitur, sjá kafla 6.7
- FJARLÆÐ HÚS
- BYGGÐ
- INNŠKOT Í FRAMHLÍÐ
- BÍLÁSTÆÐI
- HAFNARSVÆÐI
- BYGGINGARREITUR FYRIR TR SKILT
- P AÐKOMA BÍLÁSTÆÐAKJALLARA
- STADSETNING SPENNUSTÖÐVA-NEDANJARÐAR
- HM = 48 HÁMARKSHÆÐ
- H = 5 AÐKOMUHÆÐ
- +48 HÁMARKSHÆÐ
- BREYTING
- STOPPISTÖÐ STRÆTISVAGNA
- NÚMER BYGGINGARREITS

Deiliskipulagsbreyting þessi, sem fengið hefur meðferð í samræmi við ákvæði 1. mgr. 43 gr. skipulagslaga nr. 123/2010, var samþykkt

í *Borgarþingi* þann *1. okt.* 2015 og á

embætti skipulagsfulltrúa þann *27. nóv.* 2015

Tillagan var auglýst frá *14. okt.* 2015 með

athugasemdafresti til *15. nóv.* 2015.

Auglýsing um gildistöku breytingarinnar var birt í B-deild

Stjórnartíðinda þann *20.*

Þórunn Árnadóttir

Útgáfa / Dagsetning / Teiknari / Breyting

REYKJAVÍKURBORG
UMHVERFIS- OG SKIPULAGSSVIÐ

AUSTURHÖFN - DEILISKIPULAG

DEILISKIPULAGSUPPRÁTTUR - SNEIÐINGAR


BLAD 2 AF 2

MKV.: 1:1000
DAGS: 13.08.2015
TEIKNAD: SE
SKRÁ: 1330-deiliskipulagsuppráttur-02


1330 - 02

1


Sneiðing AA - FYRIR

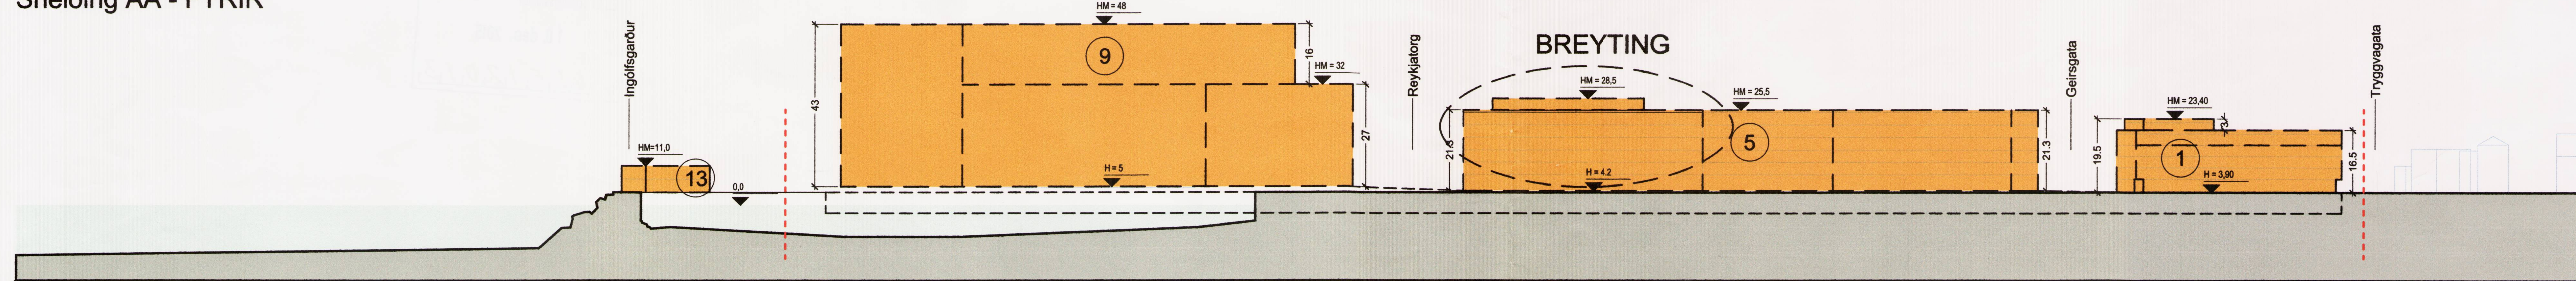


Sneiðing AA - EFTIR

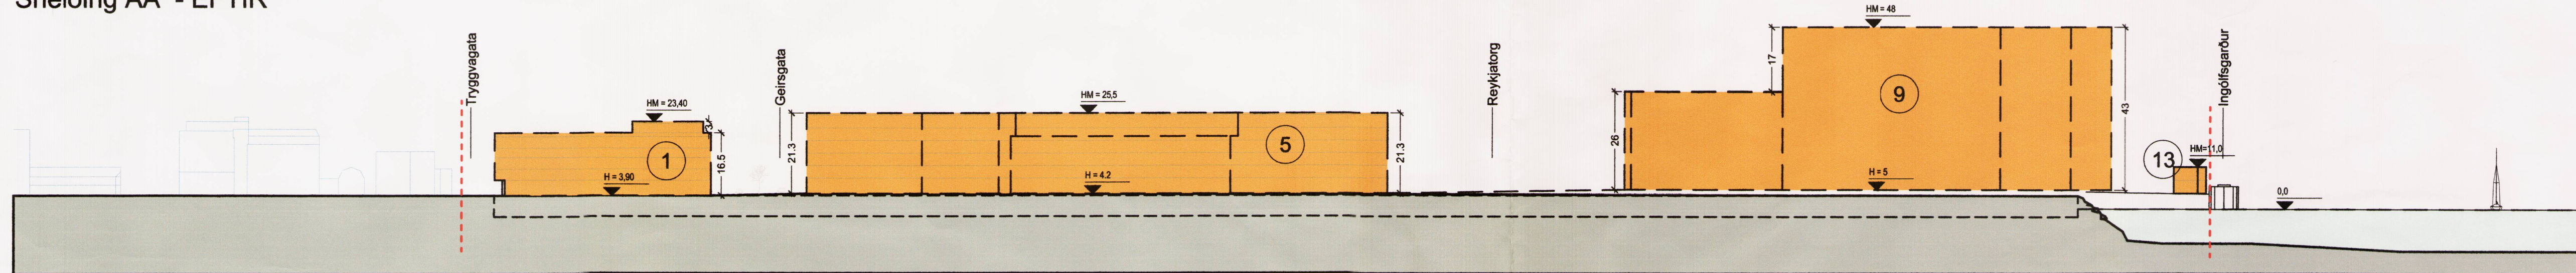


Sneiðing BB - FYRIR

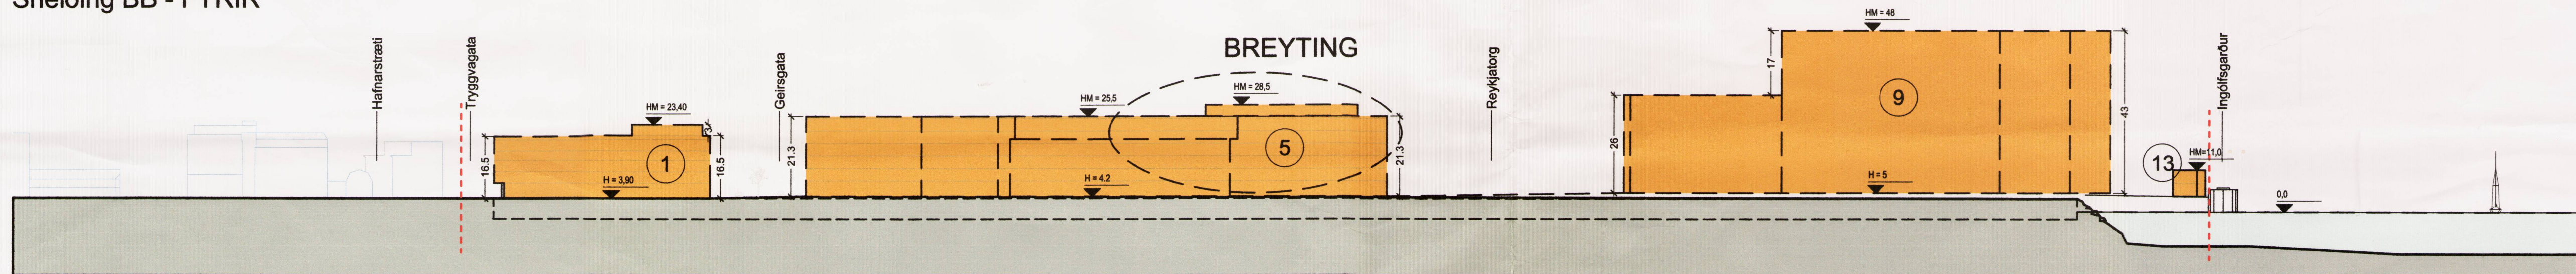


Sneiðing BB - EFTIR

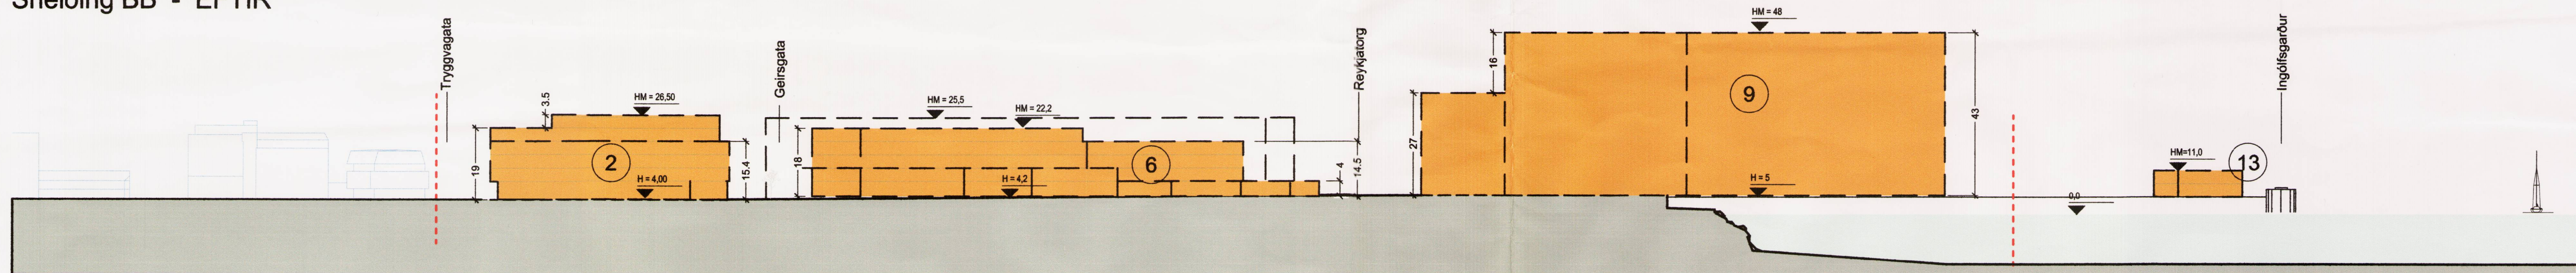


Sneiðing CC - FYRIR

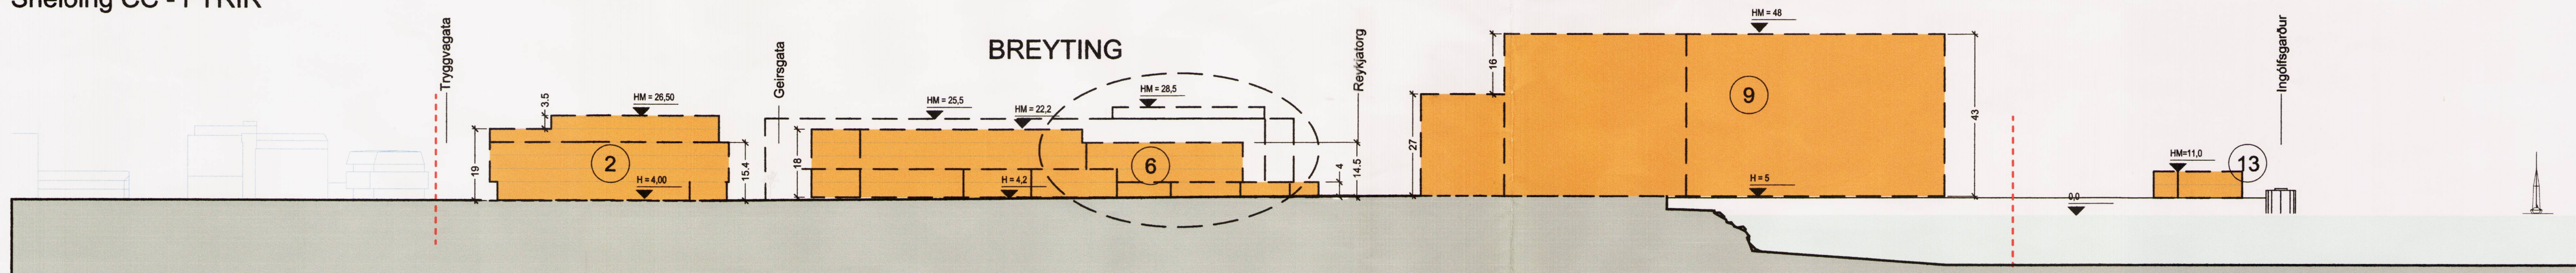


Sneiðing CC - EFTIR

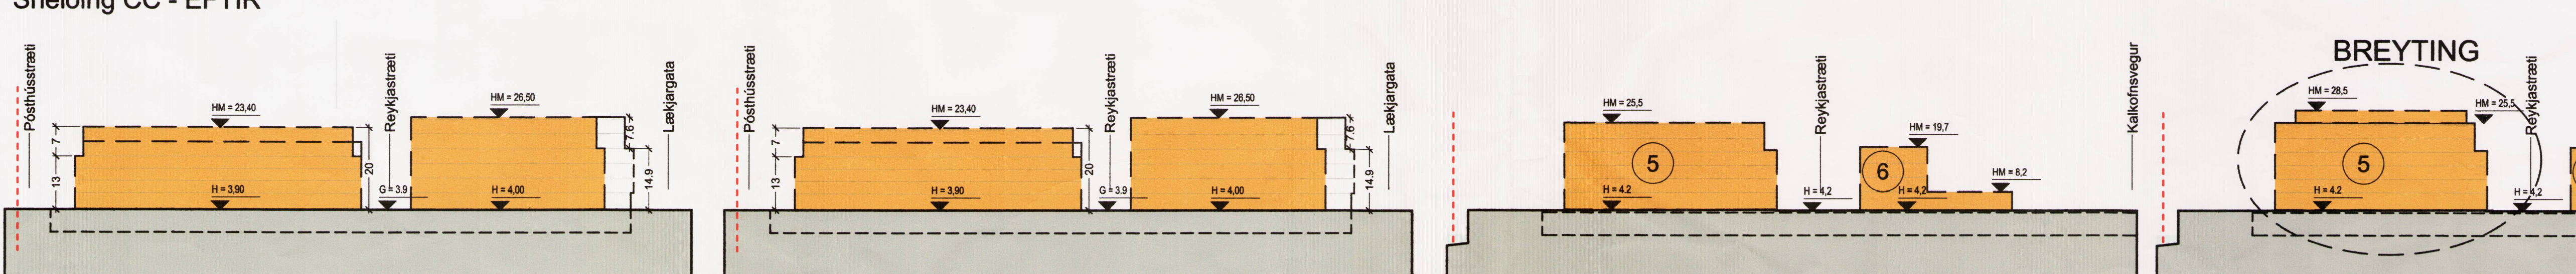


Sneiðing DD - FYRIR

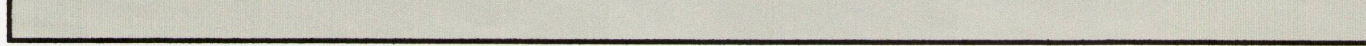


Sneiðing DD - EFTIR

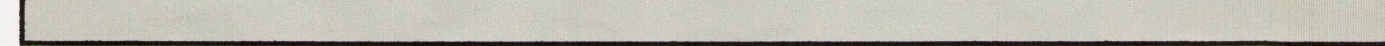

Sneiðing EE - FYRIR

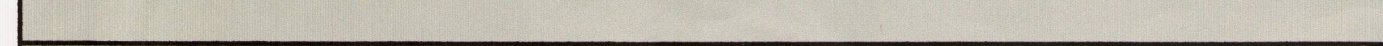

Sneiðing EE - EFTIR

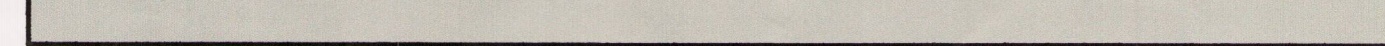

BATTERÍÐ | ARKITEKTAR

Trönuhrauni 1, 220 Hafnarfirði, S: 54 54 700 batteri@arkitekt.is www.arkitekt.is