
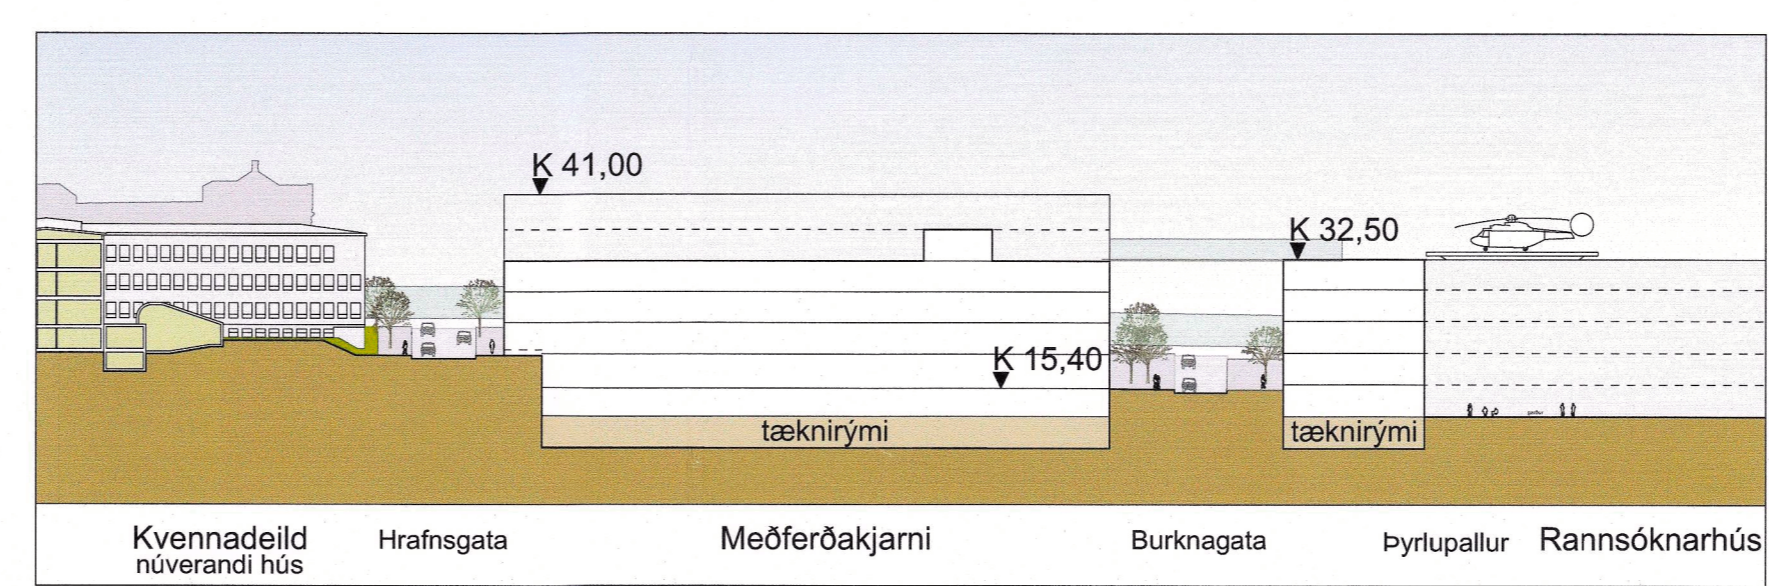


- AFMÖRKUN SKIPULAGSSVÆDIS
- LÖBAMÖRK
- NÚVERANDI BYGGÐ
- BYGGINGAREITUR
- BYGGINGAREITUR BÍLGEYMSLU NEDANJARÐAR, 35 og 37
- TENGIGANGAR
- BUNDIN BYGGINGARLINA
- TENGIGANGAR OG NEDANJARÐARMANNVIRKI
- STADSETNING LEIÐBEINANDI MED FYRIRVARA UM LAGNALEIÐIR
- FJARLEGGBAR BYGGINGAR
- HV HVERFISVERND
- F FRIDUÐ BYGGING
- P BÍLGEYMSLA / BÍLASTÆÐI
- HJ REIÐHJÓLAGEYMSLA
- L LEIKSVÆÐI
- O<sub>2</sub> SÚREFNISGEYMR
- MEGIN INNGANGAR
- MEGIN AÐKOMUR
- STOFNSTÍGUR
- TENGISTÍGUR
- 21-37 NR. NYBYGGINGA



**GILDANDI DEILISKIPULAG, mkv. 1:2000**  
Samþykkt í borgarráði 21. mars 2013, síðast breytt febrúar 2019  
Auglýst B deild Stjórnartíðinda 1. mars 2019

**TILLAGA AÐ BREYTINGU Á DEILISKIPULAGI, mkv. 1:2000**

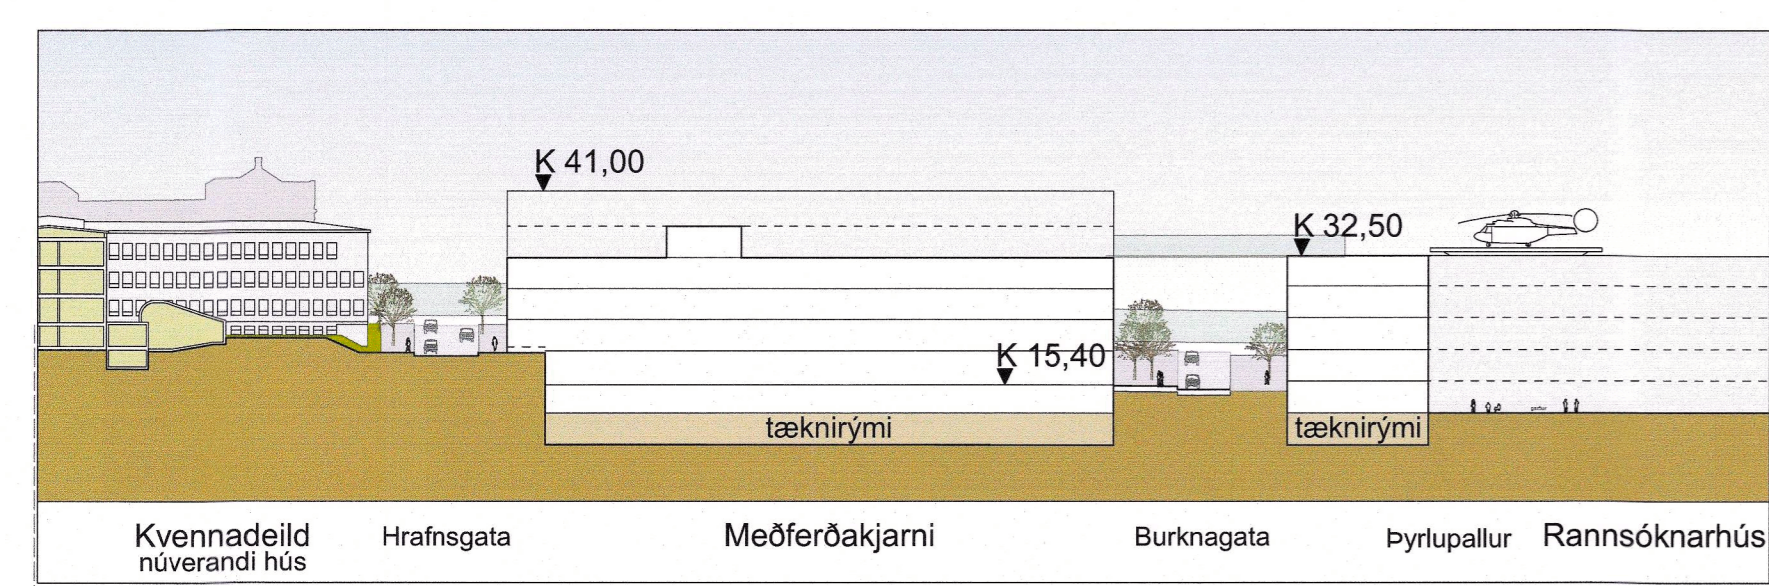

**SNID A, 1:1000, fyrir breytingu**

**SNID A, 1:1000, eftir breytingu**

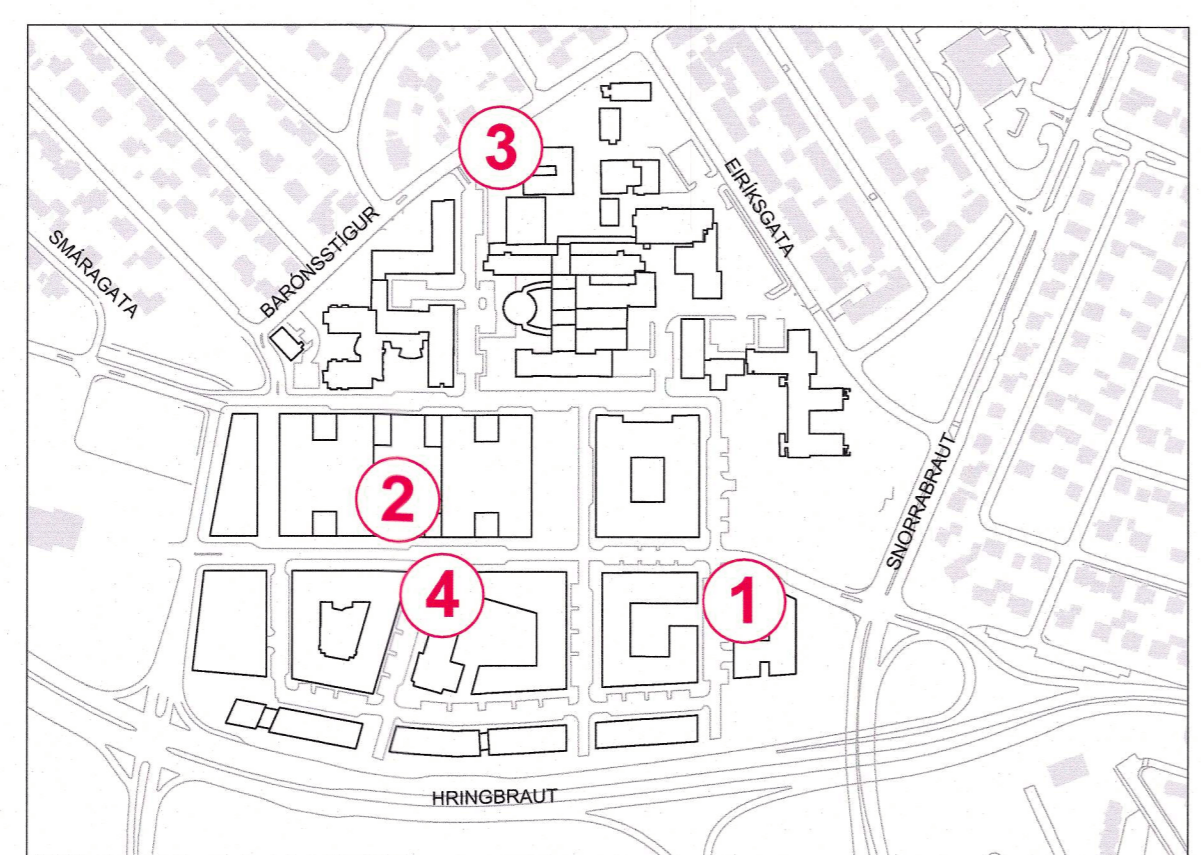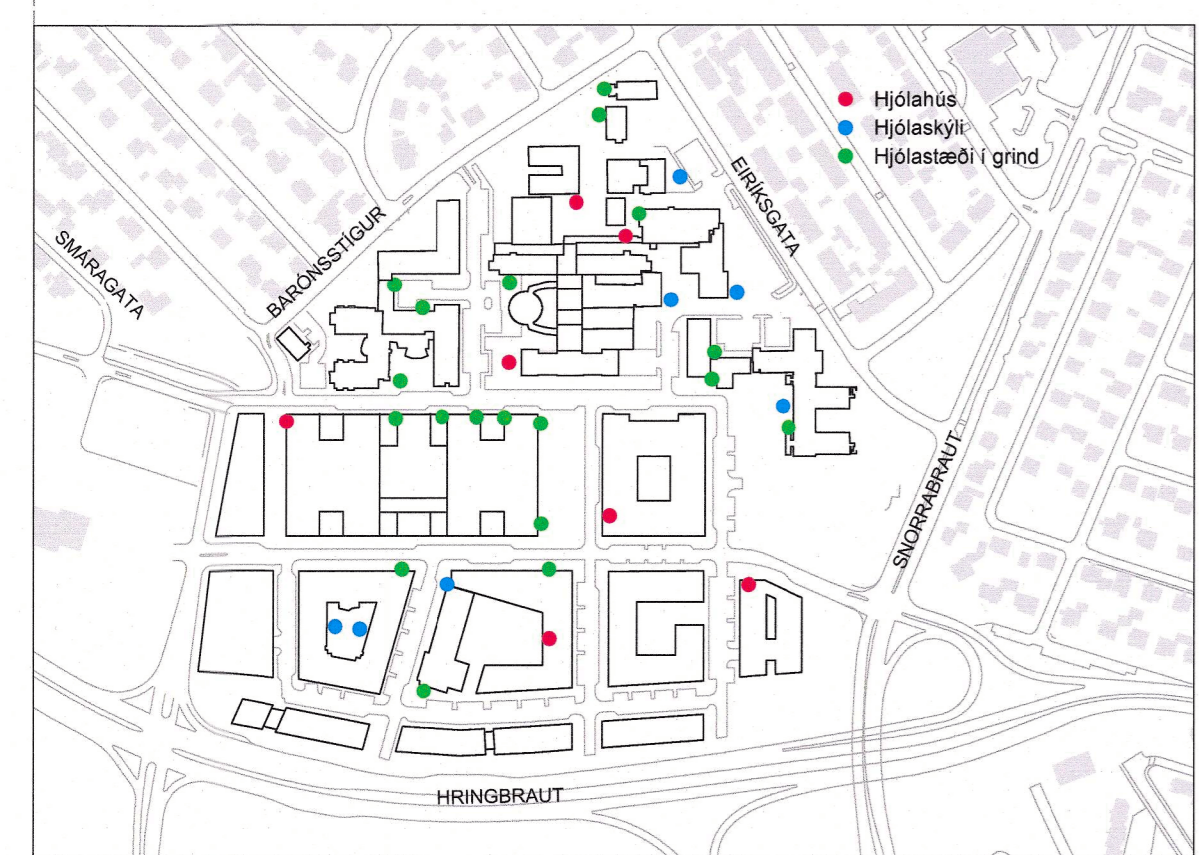

**YFIRLITSMYND: Hjólageymslur og hjólagrindur**

**YFIRLITSMYND: Númer og staðsetning deiliskipulagsbreytinga**

**Greinargerð með tillögu að deiliskipulagsbreytingu**

Skilmálar og ástæður breytinga á deiliskipulagi eru:

**SKILMÁLAR**

- Bílastæðahús, Burknagata merkt 31. Byggingarreit breytt. Bundin byggingarlína til norðurs felld niður. Nýr byggingarreitir 10m sunnar. Bílastæðafjöldi og byggingarmagn óbreytt.
- Þak meðferðarkjarna, Burknagötu merkt 21, tengingangur og endurhæfingarsalur 5. hæð. Byggingareit breytt og hann færður til suðurs og heimilúð viðbygging við hann fyrir aðstandendarymi. Heimilúð stærð aðstandendarymis 12 m<sup>2</sup>.
- Nýr byggingareitur fyrir rofastöð Veitna við Barónsstíg, austan við Hildigunnargötu. Heimilúð stærð 16 m<sup>2</sup>.
- Hjólaskýli í stað hjólagrindar innan byggingarreitir fyrir framan háskólabyggingu/Læknagarð, á horni Njólagoðu og Burknagötu. Heimilúð stærð 75 m<sup>2</sup> og hæð 3m.

**ÁSTÆÐUR BREYTINGA**

- Breytingin er gerð til að rýmka fyrir breikkun/akreinum Burknagötu á austurátt.
- Tengingangurinn er færður til að tryggja betri tengsl milli legudeildasvæða og þörf er fyrir aukna stærð aðstandendarymis á svæðinu. Breytingin hefur lítil sem engin áhrif á útsýni og skuggavarp í nágrenninu.
- Önnur aðalfæðinga háspennu til spítalans liggur að adveitustöð á Barónsstíg, þar sem strengur er tekinn í sundur, þaðan sem fæðing LSH er tekinn. Þar er komið fyrir rofastöð.
- Þessi staðsetning hjólaskýlis hentar betur, m.a. sökum hæðarmismunar, en sú ráðgerða á horni Njólagoðu og Hvannargötu. Þar verði hjólagrind.

Að öðru leyti gildir Deiliskipulag N.LSH/SPÍTAL samþ. í borgarráði 21. mars 2013 með síðari breytingum og Greinargerð og skilmálar sömu dags. því fylgjandi. Þar er gerð grein fyrir helstu forsendum, stefnu og skilmálum fyrir deiliskipulagi og forsendum aðalskipulags.

Af bls. 27 í Greinargerð og skilmálum.

Byggingarmagn skv. gildandi deiliskipulagi

Byggingarmagn með bilageymslum	Fyrsti áfangi m <sup>2</sup>	Heildarstærð m <sup>2</sup>
Núverandi byggð	73.610	73.610
Ný byggð	97.550	151.650
Bilageymslur ofan jarðar	14.000	19.500
Niðurrif	-1.441	-3.941
<b>Samtals</b>	<b>183.719 m<sup>2</sup></b>	<b>240.819 m<sup>2</sup></b>


Byggingarmagn skv. tillögu að deiliskipulagsbreytingu.

Byggingarmagn með bilageymslum	Fyrsti áfangi m <sup>2</sup>	Heildarstærð m <sup>2</sup>
Núverandi byggð	73.610	73.610
Ný byggð	97.578	151.678
Bilageymslur ofan jarðar	14.000	19.500
Niðurrif	-1.441	-3.941
<b>Samtals</b>	<b>183.747 m<sup>2</sup></b>	<b>240.847 m<sup>2</sup></b>

Deiliskipulagsbreyting þessi, sem fengið hefur meðferð í samræmi við ákvæði 2. mgr. 43 gr. skipulagslaga nr. 123/2010, var samþykkt í áf. skipulags- og samgönguvaldnum 4. september 2019.

Til samræmis við heimild í 3. mgr. 44. gr. skipulagslaga nr. 123/2010 var breytingin ekki grendarkynnt þar sem hún varðaði ekki hagsmuni annarra en Reykjavíkurborgar og/eða umsækjanda.

Auglýsing um gildistöku breytingarinnar var birt í B-deild Stjórnartíðinda þann 23. október 2019.

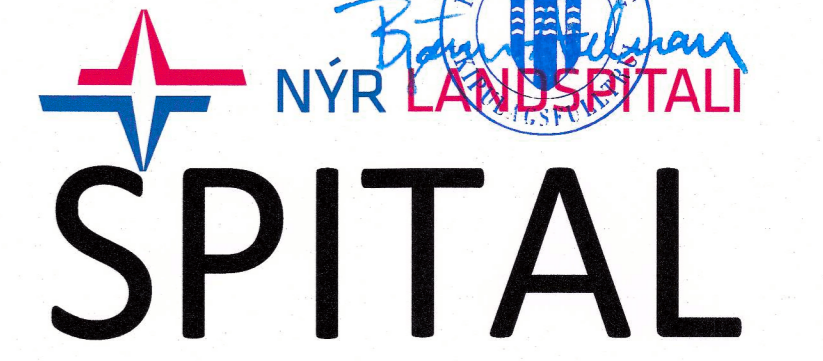

**LANDSPÍTALI VIÐ HRINGBRAUT**

EFNI: **TILLAGA AÐ DEILISKIPULAGSBREYTINGU**

MÆLIKVARÐI: **1:2000 og 1:1000**

DAGSETNING: **9. júlí 2019**  
**br. 23. ágúst 2019**

TEIKNINGARNÚMÉR: **30007**

BREYTING: