


Deiliskipulag við Varmá í Hveragerði

Skýringaruppdráttur 1:2000

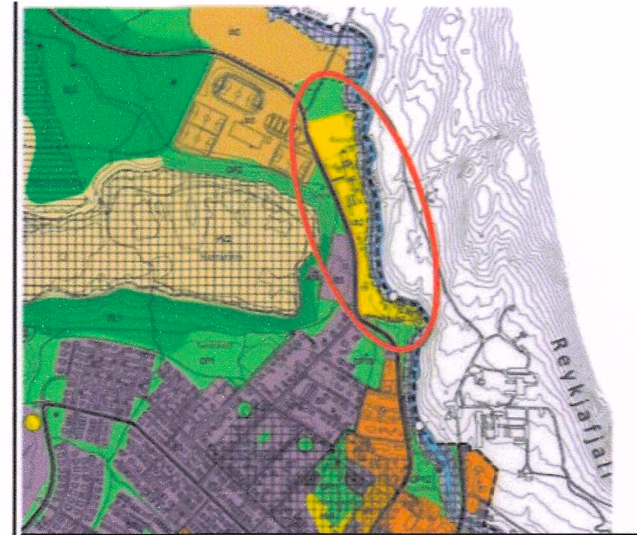

- | | |
|---|---------------------|
|  | Útsýnisstaður |
|  | Nýjar byggingar |
|  | Núverandi byggingar |
|  | Torg |
|  | Gróðir |
|  | Stígur |
|  | Brú |

Deiliskipulagsbreyting þessi, sem fengið hefur meðferð í samræmi við ákvæði 1. mgr. 43. gr. skipulagslaga nr. 123/2010 og auglýst frá 12. mars 2021 til 3. maí 2021 með fresti til að gera athugasemdir til 3. Maí 2021, var samþykkt í skipulags- og mannvirkjanefnd þann 4. Maí 2021 og í bæjarstjórn þann 12. maí 2021.


Alfheiður Halldórsson

Auglýsing um gildistöku breytingarinnar var birt í B-deild Stjórnartíðinda þann _____

Yfirlitsmynd




Sneiðingar 1:2000

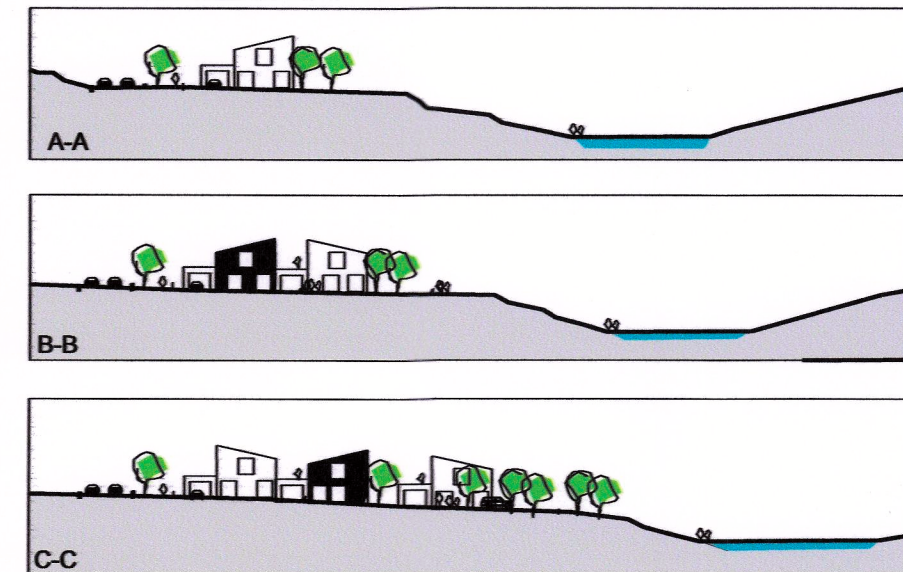

Skilmálatafla

Løbsnummer	Gåtid/sti	Løbsstartnr	Startform/højde	Fjæld høje	Bælgemængde af opjævler	Nygræsfulgt nækløber	Bælgemængde af nækløber	Nygræsfulgt nækløber	Fjæld bøde	Fjæld tilsluttet hærsk
1	Gærra røfåsteb	277	Måjer røfåsteb	1	90	0,2			0	
2	Hevhermar	1598	Verslan og bjøfnasta	2	800		160	0,3	11	
3	Hevhermar	2769	Verslan og bjøfnasta	2	1400	0,5	277	0,1	20	
4	Hevhermar	3130	Emblýnast	2	62				1	0
5	Aðalfæ 1b	49	Spennastól	1	25	0,5				2
6	Aðalfæ 3	582	Emblýnast	2	240	0,5			1	2
7	Aðalfæ 1	573	Emblýnast	2	240	0,4			2	2
8	Aðalfæ 5	525	Emblýnast	2	240	0,4			1	2
9	Aðalfæ 3-4	714	Parhús	2	460				2	4
10	Aðalfæ 6-10	1003	Parhús	2	720	0,7			6	6
11	Aðalfæ 2-9	758	Parhús	2	480	0,6			2	4
12	Aðalfæ 11	690	Emblýnast	2	480	0,6			1	2
13	Aðalfæ 12	797	Emblýnast	2	480	0,6			1	2
14	Varni 1	927	Emblýnast	2	240	0,3			1	2
15	Varni 2	1070	Emblýnast	2	300	0,3			3	2
16	Friðarstæði 1	1180	Verslan og bjøfnasta	2	920	0,5	183	0,1	18	
17	Friðarstæði 2	1565	Verslan og bjøfnasta	2	910	0,5	359	0,1	19	
18	Friðarstæði 3a	49	Spennastól	1	25	0,5				
19	Friðarstæði 3	2978	Verslan og bjøfnasta	2	1400	0,5	288	0,1	31	
20	Friðarstæði 4	3127	Verslan og bjøfnasta	2	1560	0,5	313	0,1	31	
21	Friðarstæði 5	3000	Baðstæði	1	700	0,2	300	0,1	35	
22	Friðarstæði 6	9030	Verslan og bjøfnasta	2	4510	0,6	567	0,1	30	
23	Friðarstæði 7a	49	Spennastól	1	25	0,5				
24	Friðarstæði 7c	586	Varnastæði	1	193	0,5	367		15	0
		38216			11218	6,5				236

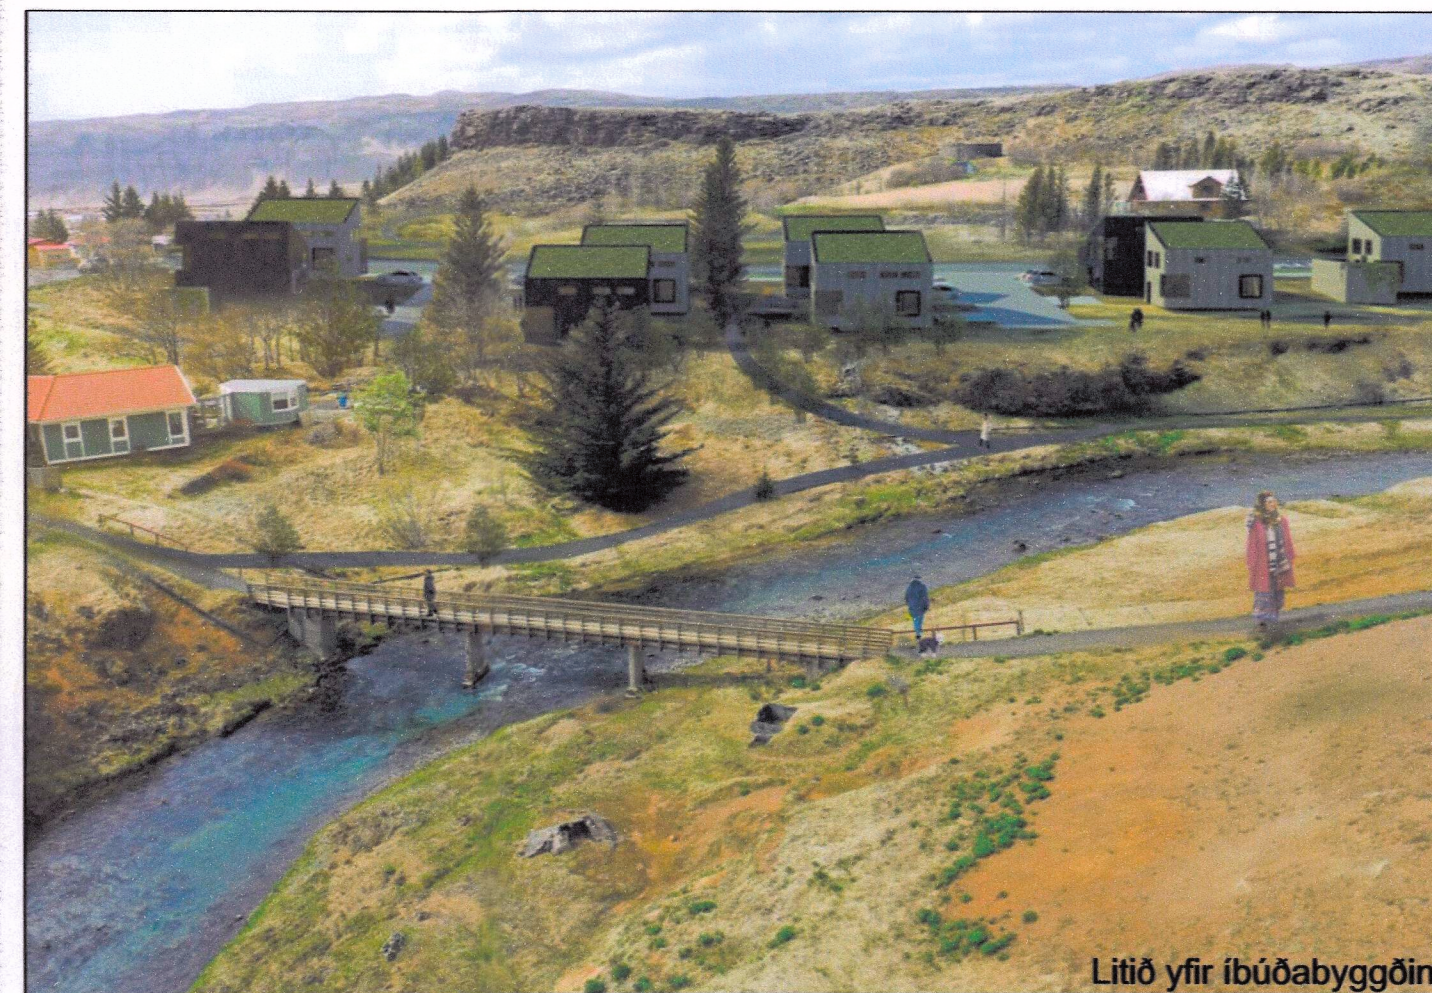

Litið yfir íbúðabyggðina



Litið norður eftir Breiðumörk

VERKEFNI

Deiliskipulag við Varmá Hveragerði

TEGLUND TEBNINGAR
DEILISKIPULAG
HETTI TEBNINGAR
Skýringaruppdráttur
Sneiðingar
Skilmálatafla
Þríviddarmyndir

VERK NR.	ALDIKENNI - NÚMÉR TEBONGGAR
1754	06-02



VERKEFNI

Deiliskipulag við Varmá Hveragerði

TEGLUND TEBNINGAR
DEILISKIPULAG
HETTI TEBNINGAR
Skýringaruppdráttur
Sneiðingar
Skilmálatafla
Þríviddarmyndir

VERK NR.	ALDIKENNI - NÚMÉR TEBONGGAR
1754	06-02

MRKV. I A1	1:2000
HANNAD	bH
TEBONAD	ASK
YBHF.	GRY
DACS.	13.01.2021

ÚTGÁFA

ÖLL AFNOT OG AFNOTIN TILBINGAR ER HÁÐ SAMÞYKKJASK ARKITEKTA. EKKI SKAL MÆLA UPP AFTEKINGU.