

# Breyting á deiliskipulagi "Lækjargata 10-12, Vonarstræti 4 og 4B, Skólabrú 2", vegna Lækjargötu 12



BLAÐ 2/2



ÚTLIT SUÐUR MEÐ ÞAKSVÖLUM AÐ VONARSTRÆTI



YFIRLITSMYNDIR MEÐ ÞAKSVÖLUM AÐ VONARSTRÆTI

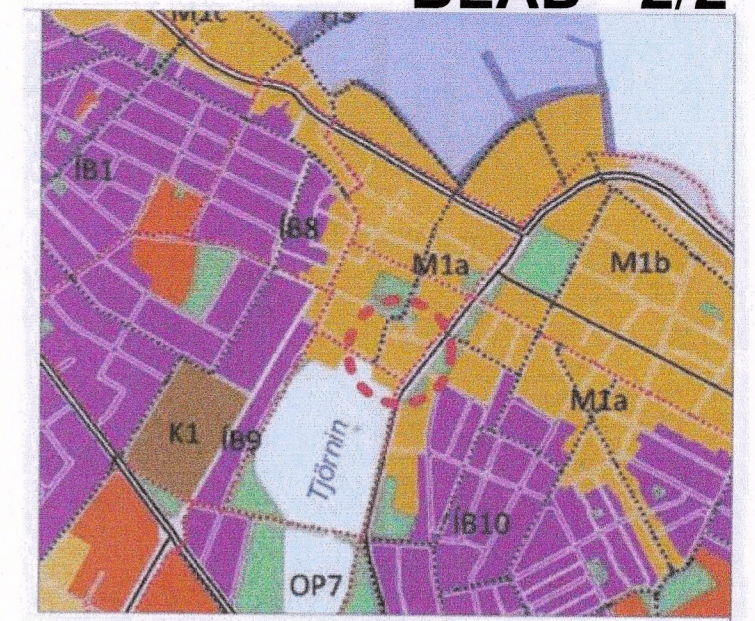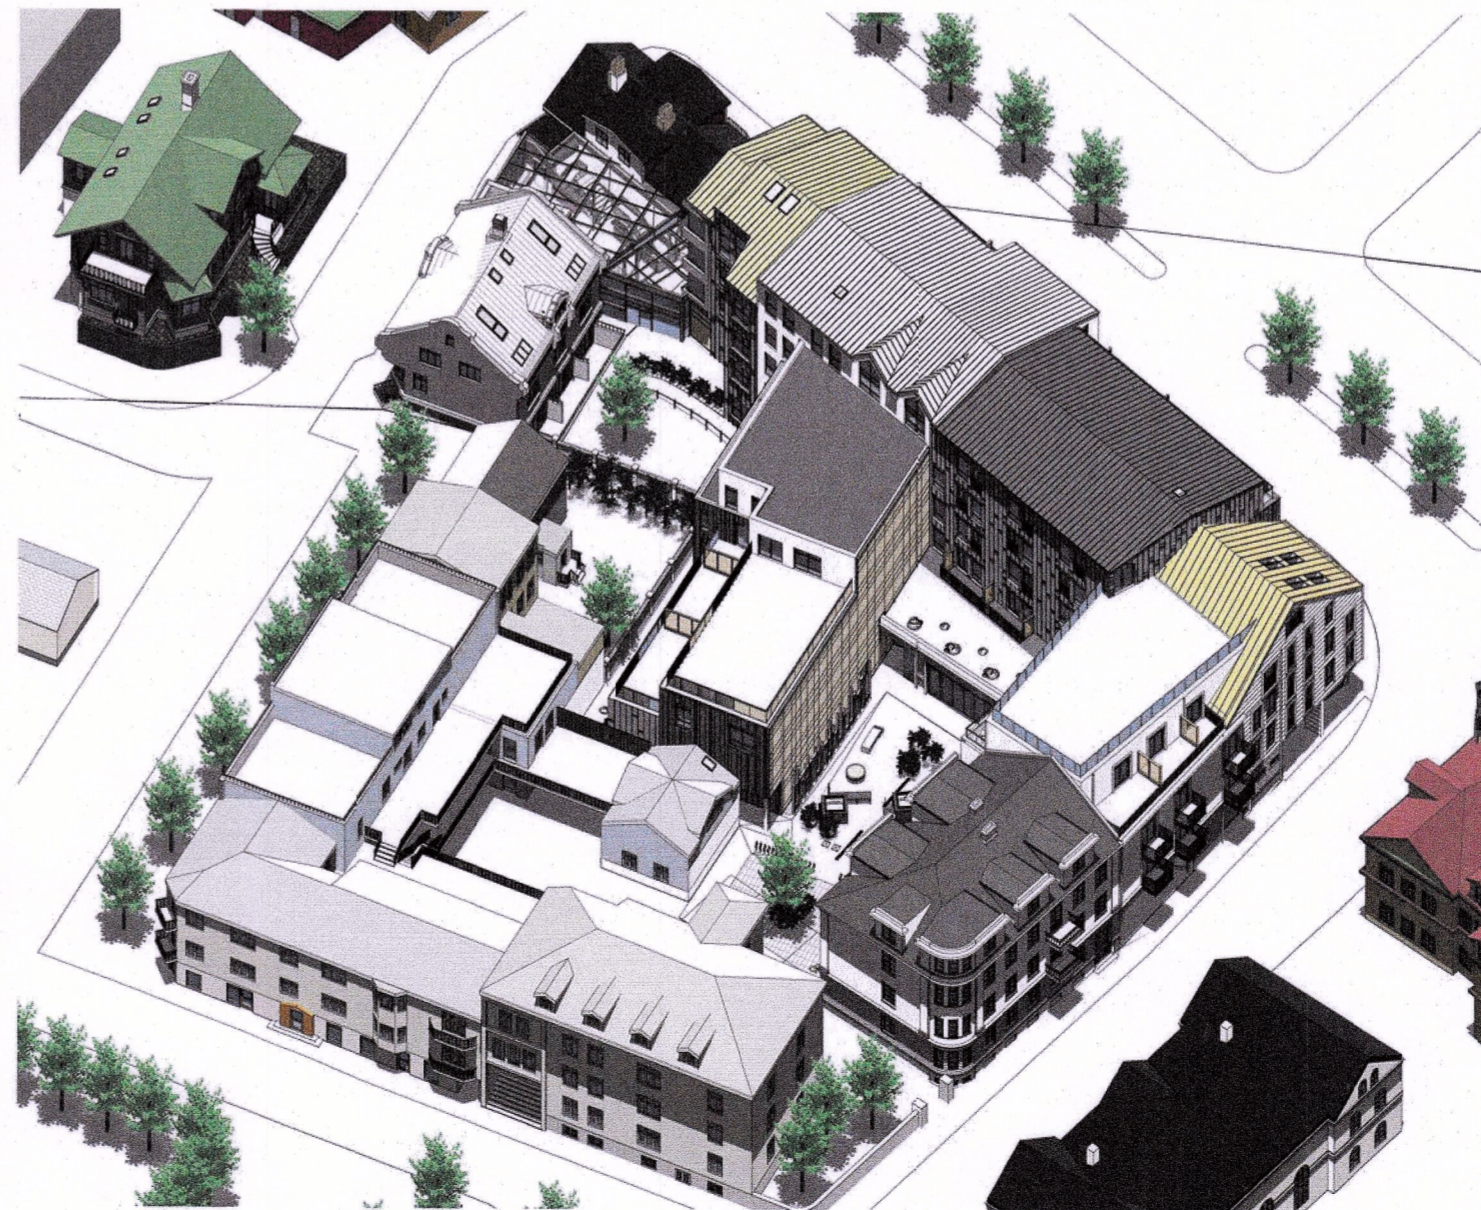

- ADALSKIPULAG REYKJAVÍKUR 2010-2030
- AFMÖRKUN DEILISKIPULAGSBREYTINGA
  - BYGGINGARREITUR VIÐBYGGINGAR
  - AFMÖRKUN DEILISKIPULAGSREITS
  - NIDURRIFSHÉIMILDIR SKV. GILDANDI SKIPULAGI
  - NÚVERANDI BYGGINGAR Á SKIPULAGSSVÆÐI
  - NÚVERANDI BYGGINGAR UTAN SKIPULAGSSVÆÐIS
  - HÚSNÚMÉR
  - BYGGINGARREITUR
  - BYGGINGARREITUR KJALLARA
  - MEGIN MÆNISTEFNA
  - UPPBROT Í BYGGINGU / BYGGINGARREIT
  - staðsetning + - 2m
  - INNDRÆGIN JARÐHÆÐ
  - 50% jarðhæðar skali standa innan gulu línunnar
  - PEKKTAR FORMINJAR
  - BYGGINGARREITUR FYRIR SKÝLINGU FORMINJA
  - LÓÐARMÖRK
  - HÆÐIR / KJALLARI / NÝTANLEGT RIS
  - FJÖLDI BÍLASTÆÐA Á LÓÐ
  - FJÖLDI BÍLASTÆÐA Í BÍLGEYMSLU
  - INNKEYRSLA Í BÍLAKJALLARA / BÍLALYFTA
  - SVALIR HEIMILADAR
  - vörðandi staðsetning
  - KVÓÐ UM UMFERÐ

Deiliskipulagsbreyting þessi sem hefur fengið meðferð í samræmi við ákvæði 1.mgr.

43.gr.skipulagslaga nr. 123/2010 var samþykkt í borgarráði

þann 20.mái 2021 og með atv. f. skipulagsf. um þann 21.júlí 2021.


Tillagan var auglýst frá 4.júní 2021 með athugasemdarfresti til 16.júlí 2021.

Auglýsing um gildistöku breytingarinnar var birt í LD-veit Stjórnartíðinda þann

\_\_\_\_\_ 20\_\_.

Skýringaruppdráttur

ATELIER ARKITEKTA sif.  
Björn Skaptason arkitekt faf  
Fiskisloð 31 sími 5666880  
kt.450913-0650 gsm 6968977  
netfang bjorn@atelier.is

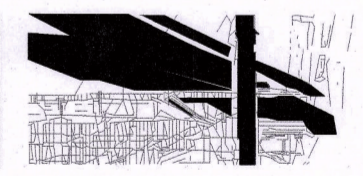

Deiliskipulagsbreyting  
Lækjargata 12

V.nr:16-007 dbr -3-21	Stj: Björn Skaptason
Hönnun: Atelier	Teiknað: Atelier
Yfirfarið: BS	Dgs: 03/02/21
Mvk:	Blað: 00-02

S.pykkt: Björn Skaptason  
kt. 270561-2259

Dgs:	Landnr. 100897
Br:	
Br:	Staðgreinir
Br:	0-1-141203
Br:	