



Útlit - Suðurlandsbraut mælikvarði 1:1000

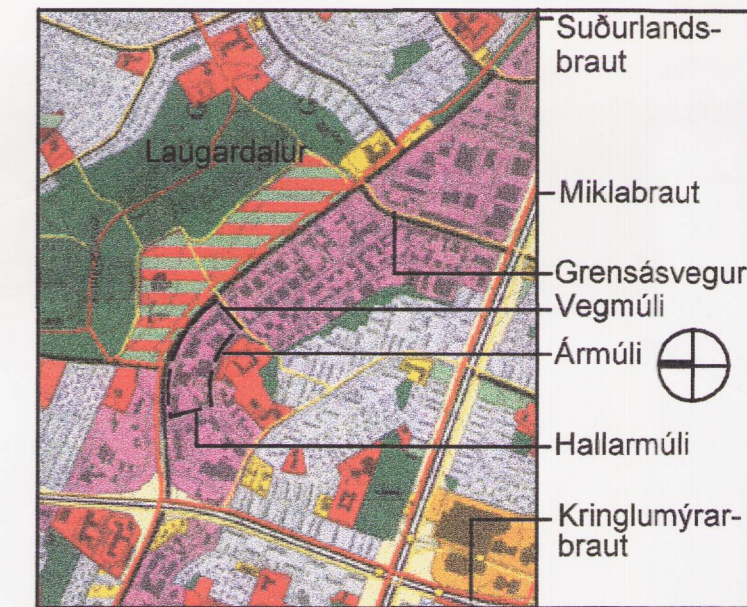


HLUTI GILDANDI AÐALSKIPULAGS 1996 - 2016


Staðsetning skipulagssvæðis

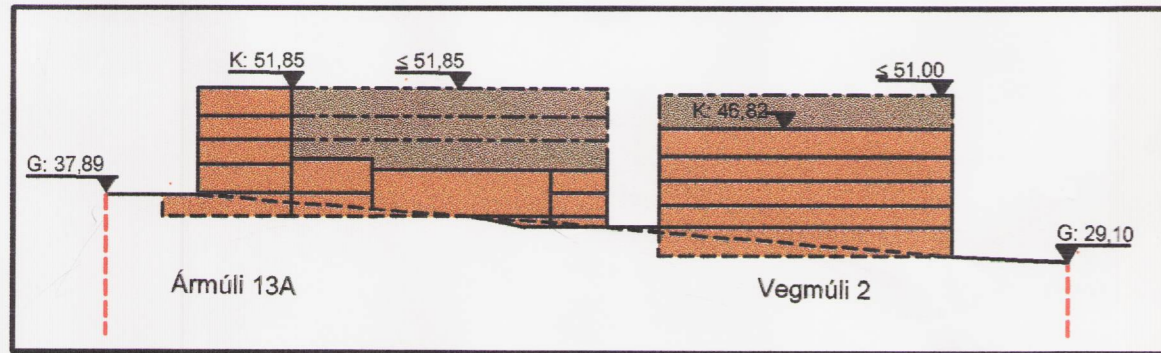


Útlit - Vegmúla mælikvarði 1:1000

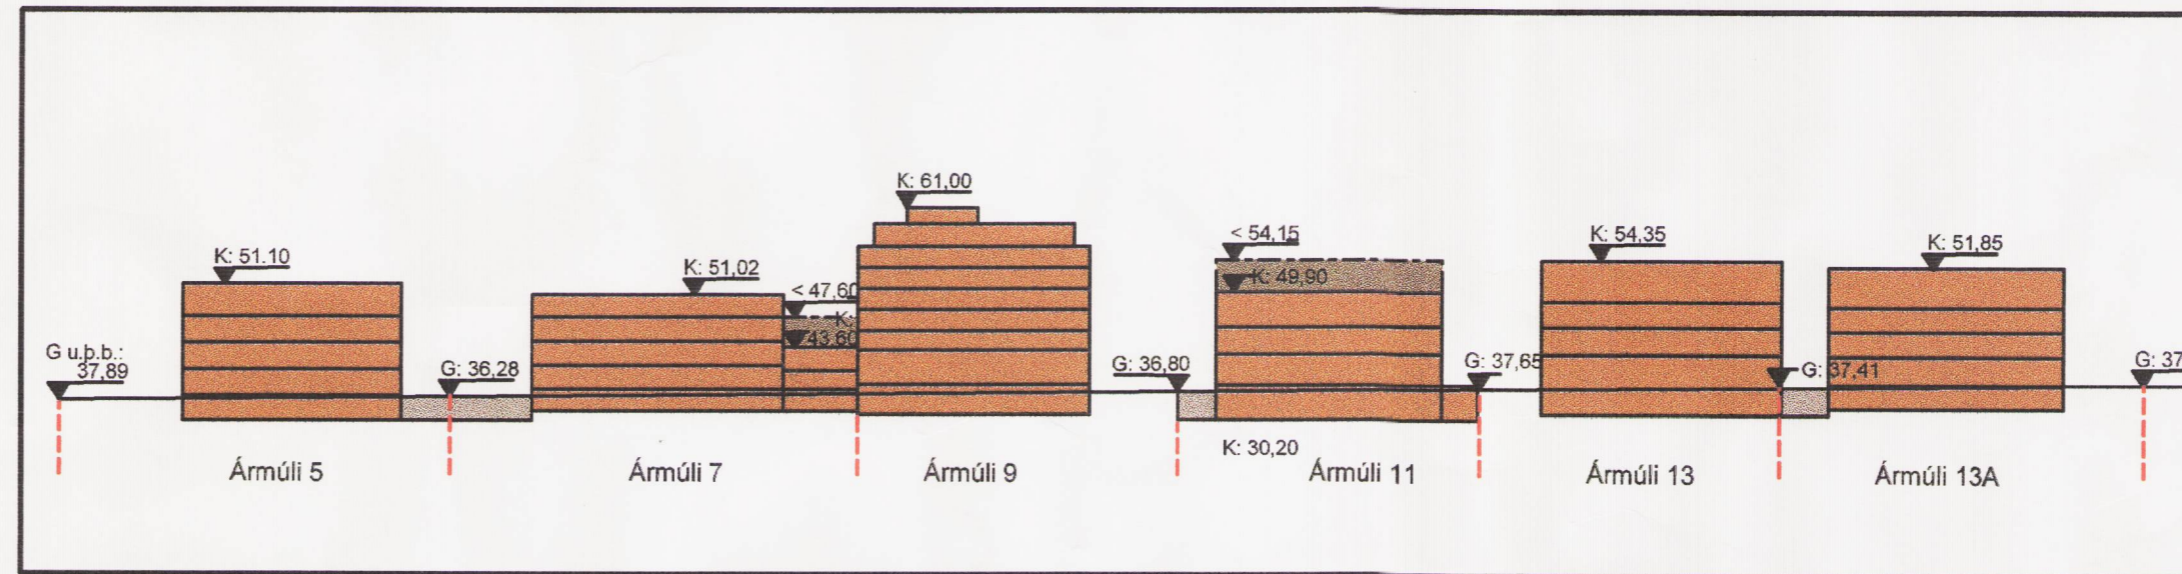


Útlit - Ármúli mælikvarði 1:1000

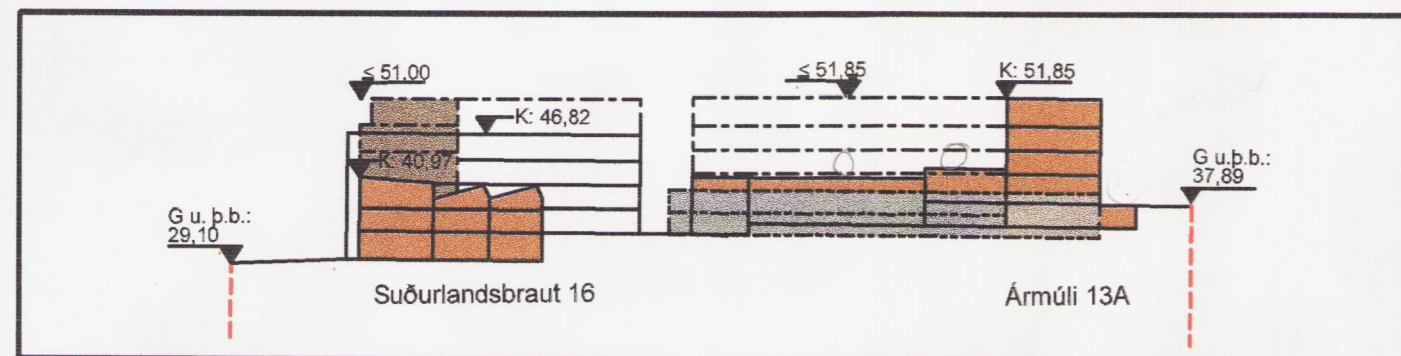


Þversneiðing E-E - mælikvarði 1:1000

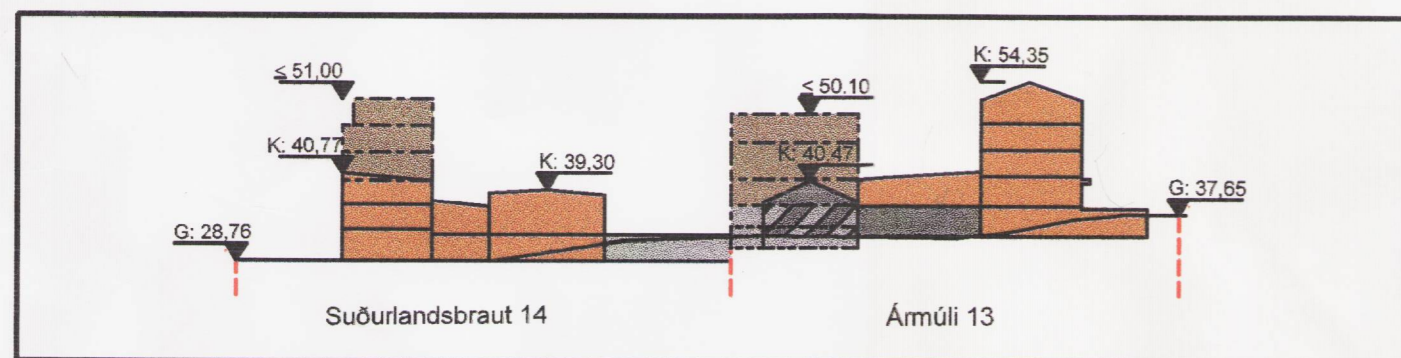

Þversneiðing D-D - mælikvarði 1:1000

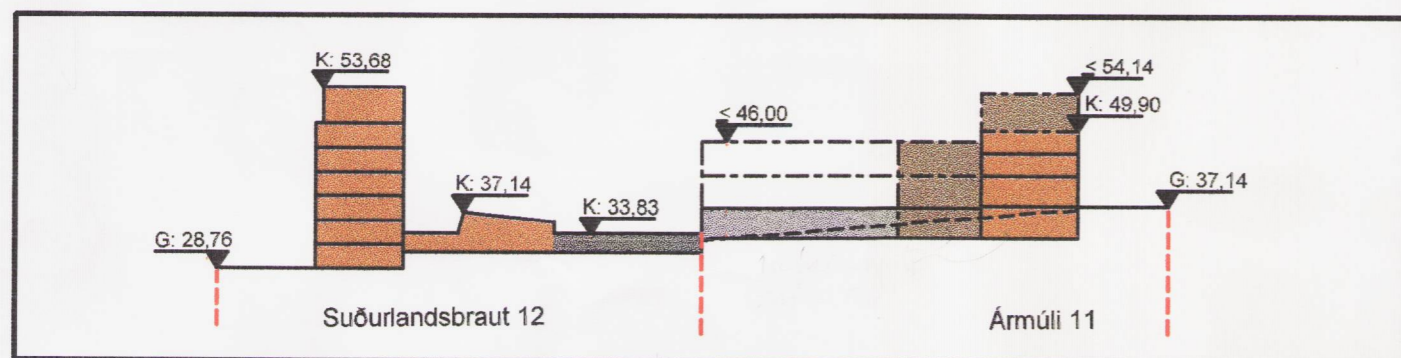


Þversneiðing C-C - mælikvarði 1:1000

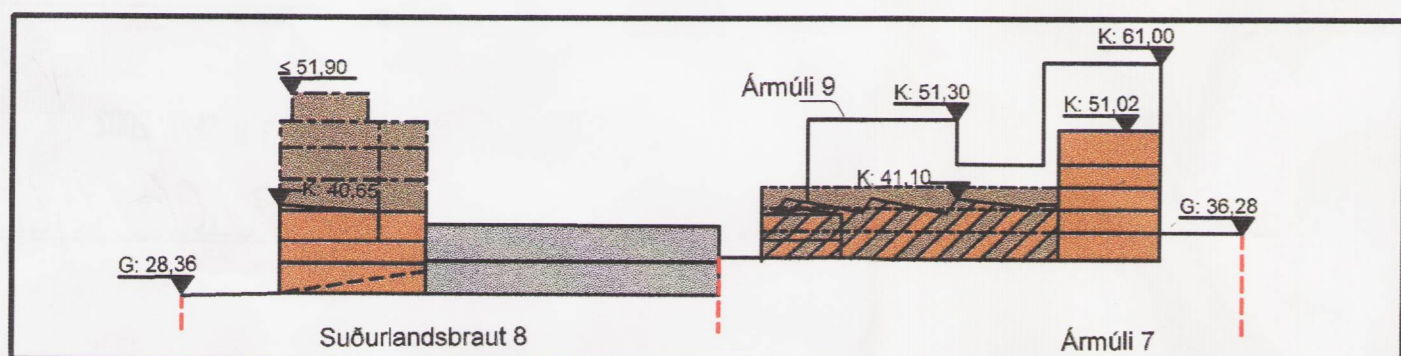

Þversneiðing B-B - mælikvarði 1:1000

Sjá jafnframt meðfylgjandi greinagerð og uppdætti nr. 001 og 003 dags. 22.08.2001. Breytt 04.12.2001, 13.05.2002, 24.07.2002 og 17.09.2002.

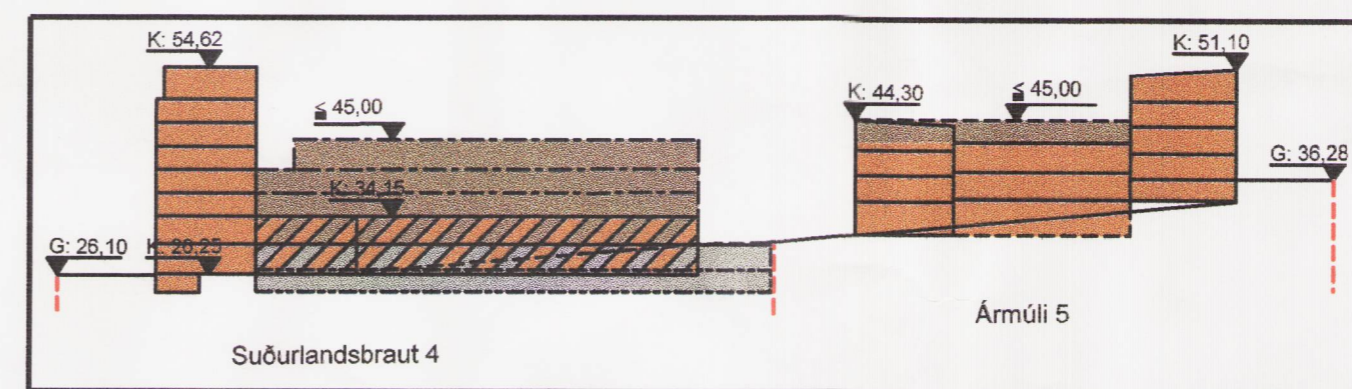

Mögulegt byggingarmagn Þversneiðing A-A - Útlit Hallarmúli mælikvarði 1:1000

SKÝRINGAR

	byggingarreitur		deiliskipulagssvæði
	mögulegt nýtt byggingarmagn		löðarmörk
	núverandi byggingar		leyfileg hæð á núverandi byggingum
	byggingarreitur fyrir bilageymslur		hæð á gangstétt /malbiki á löðarmörkum
	byggingarreitur fyrir rampa		leyfileg hæð húsa
	núverandi bilageymslur		hæðarkótar
	mögulegt nýtt byggingarmagn einungis leyfilegt ef byggingin verður rífin og ný reist í staðinn með 2 hæða bílakjallara.		

Allar gildandi skipulagsáætlanir á svæðinu falla úr gildi við gildistöku þessa deiliskipulags.

Auglýsing um gerð deiliskipulagstillögurnar var birt í B-deild Stjórnartíðinda þann _____ 2002

Deiliskipulagstillaga þessi sem auglýst hefur verið skv. 1. mgr. 26. gr. skipulags- og byggingalaga nr. 73/1997 var samþykkt í Skipulags- og byggingarnefnd þann _____ 2002 og í borgarráði þann _____ 2002

Deiliskipulagstillaga þessi var auglýst frá _____ 2002 til _____ 2002

ENDURSKOÐUN: LAGFÆRT Í SAMRÆMI VÍÐ ATHUGASEMDIR FRÁ SKIPULAGSSTOFNUN	DAGS.	TEIKN.	YFIRF.
	17.09.2002	KMK	IC
ENDURSKOÐUN: LAGFÆRT Í SAMRÆMI VÍÐ ATHUGASEMDIR FRÁ SKIPULAGSSTOFNUN	DAGS.	TEIKN.	YFIRF.
	24.07.2002	KMK	IC
LAGFÆRT Í SAMRÆMI VÍÐ ATHUGASEMDIR HAGSMUNAAÐILAKYNNINGU	04.12.2001 13.05.2002	KMK	

VERKKAUPI	KENNITALA
BORGARSKIPULAG REYKJAVÍKUR	590182-1259
VERKHEIT	DEILISKIPULAG SUÐURLANDSBRAUTAR, HALLARMÚLA, ÁRMÚLA OG VEGMÚLA
EFNI	DEILISKIPULAGSUPPDRÁTTUR SNEIÐINGAR
	VA ARKITEKTAR ehf
Skólavörðustíg 12 101 Reykjavík sími: 530 6990 bréfsími: 530 6991 netfang: va@vark.is	TEIKN. YFIRFARID KMK IC
DAGS. ÚTGAFU	KENNITALA ÚTGEFANDA
22.08.2001	140566-5949
ÚTGEFIB	STÆRÐ
	A2
	BLAÐ NR. 002
	ENDURSK.