

# DEILISKIPULAG FYRIR KENNARAHÁSKÓLA ÍSLANDS OG SJÓMANNASKÓLA ÍSLANDS

Lóðir:

Lóð KHÍ	Lóð SÍ	Samanlagt
52.006 m <sup>2</sup>	50.991 m <sup>2</sup>	102.997 m <sup>2</sup>

Byggingar:

	Á lóð KHÍ	Á lóð SÍ	Samanlagt
Núverandi byggingar:			
Aðalbygging KHÍ	4.921 m <sup>2</sup>		4.921 m <sup>2</sup>
Iþróttahús	2.015 m <sup>2</sup>		2.015 m <sup>2</sup>
Æfingaskóli	2.100 m <sup>2</sup>		2.100 m <sup>2</sup>
Sjómannaskóli		4.487 m <sup>2</sup>	4.487 m <sup>2</sup>
Vélahús		1.495 m <sup>2</sup>	1.495 m <sup>2</sup>
Rafmagnshús		791 m <sup>2</sup>	791 m <sup>2</sup>
Núverandi byggingar samtals:	9.036 m <sup>2</sup>	6.773 m <sup>2</sup>	15.809 m <sup>2</sup>
Teiknaðar byggingar:			
List- og verkgreinar	2.088 m <sup>2</sup>		2.088 m <sup>2</sup>
Æfingaskóli, viðbygging	1.450 m <sup>2</sup>		1.450 m <sup>2</sup>
Bókasafn, gagnasmíðja, kennsla	3.660 m <sup>2</sup>		3.660 m <sup>2</sup>
Sjórnun, kennsla	2.412 m <sup>2</sup>		2.412 m <sup>2</sup>
Kennsla A	3.240 m <sup>2</sup>		3.240 m <sup>2</sup>
Kennsla B	2.751 m <sup>2</sup>		2.751 m <sup>2</sup>
Mótluneyti og félagsaðstaða		1.144 m <sup>2</sup>	1.144 m <sup>2</sup>
Viðbygging við vélahús		1.756 m <sup>2</sup>	1.756 m <sup>2</sup>
Tengingangar á lóð SÍ		312 m <sup>2</sup>	312 m <sup>2</sup>
Dagheimili		600 m <sup>2</sup>	600 m <sup>2</sup>
36 íbúðir á lóð KHÍ	2.746 m <sup>2</sup>		2.746 m <sup>2</sup>
22 íbúðir á lóð SÍ		1.573 m <sup>2</sup>	1.573 m <sup>2</sup>
Nýbyggingar samtals:	18.347 m <sup>2</sup>	5.385 m <sup>2</sup>	23.732 m <sup>2</sup>
Byggingar samtals:	27.383 m <sup>2</sup>	12.158 m <sup>2</sup>	39.541 m <sup>2</sup>
Nýtingarhlutfall:	0,53	0,24	0,38



Bílastæði:

	Á lóð KHÍ	Á lóð SÍ	Samanlagt
Núverandi bílastæði	139	274	413
Ný bílastæði	134	145	279
Bílastæði samtals	273	419	692

Ef reiknað er með einu bílastæði á hverja íbúð, er eitt bílastæði á hverja 56 m<sup>2</sup> af brúttóflataráttátt annarra húsa.



- Byggingarreitir
- - - Lóðamörk
- REITT LETUR Núverandi byggingar
- SKALETLUR Nýbyggingar
- ⊙ Fjöldi bílastæða
- ⊙ Biðstöð SVR

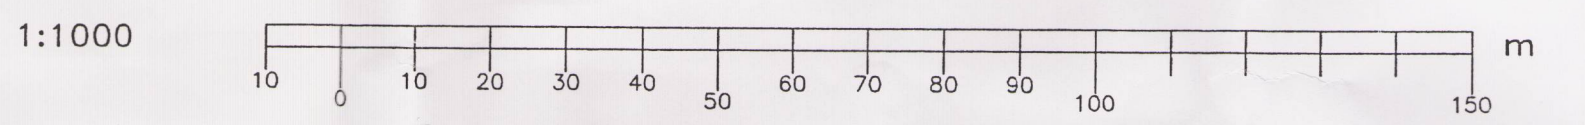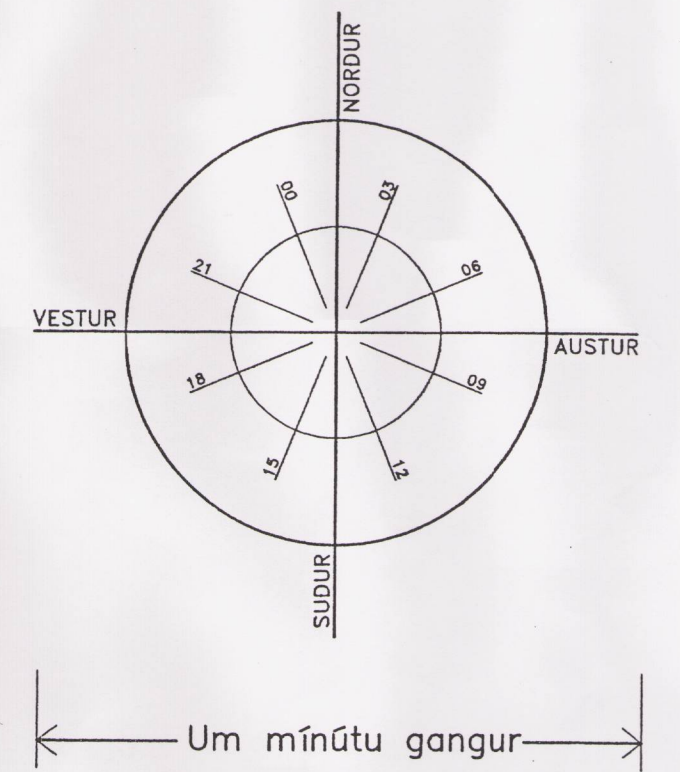

Samþykkt í borgarráði 10. september 1996

Samþykkt í skipulagsnefnd 9. september 1996

*Dr. Ingólfur S. Ingólfsson*



*Þorvaldur S. Þorvaldsson*



Fyrir hönd nefndar sem menntamálaráðuneytið skipaði þann 23. febrúar 1995, til að fjalla um skipulag og nýtingu lóða Kennaraháskóla Íslands og Sjómannaskólans í Reykjavík.

BYGGINGARREITIR Teikn. 002 16.9.1996  
ARKITEKTASTOFAN  
ÓSMAR ÞÓR GUÐMUNDSSON OG ÖRNÓLFUR HALL FAI

*Thorvaldur S. Ingólfsson*

*Þorvaldur S. Þorvaldsson*