





RÚMMYND - NÚVERANDI BYGGÐ  
20. JÚNÍ KL. 12:00  
M : ÓTILGREINDUR

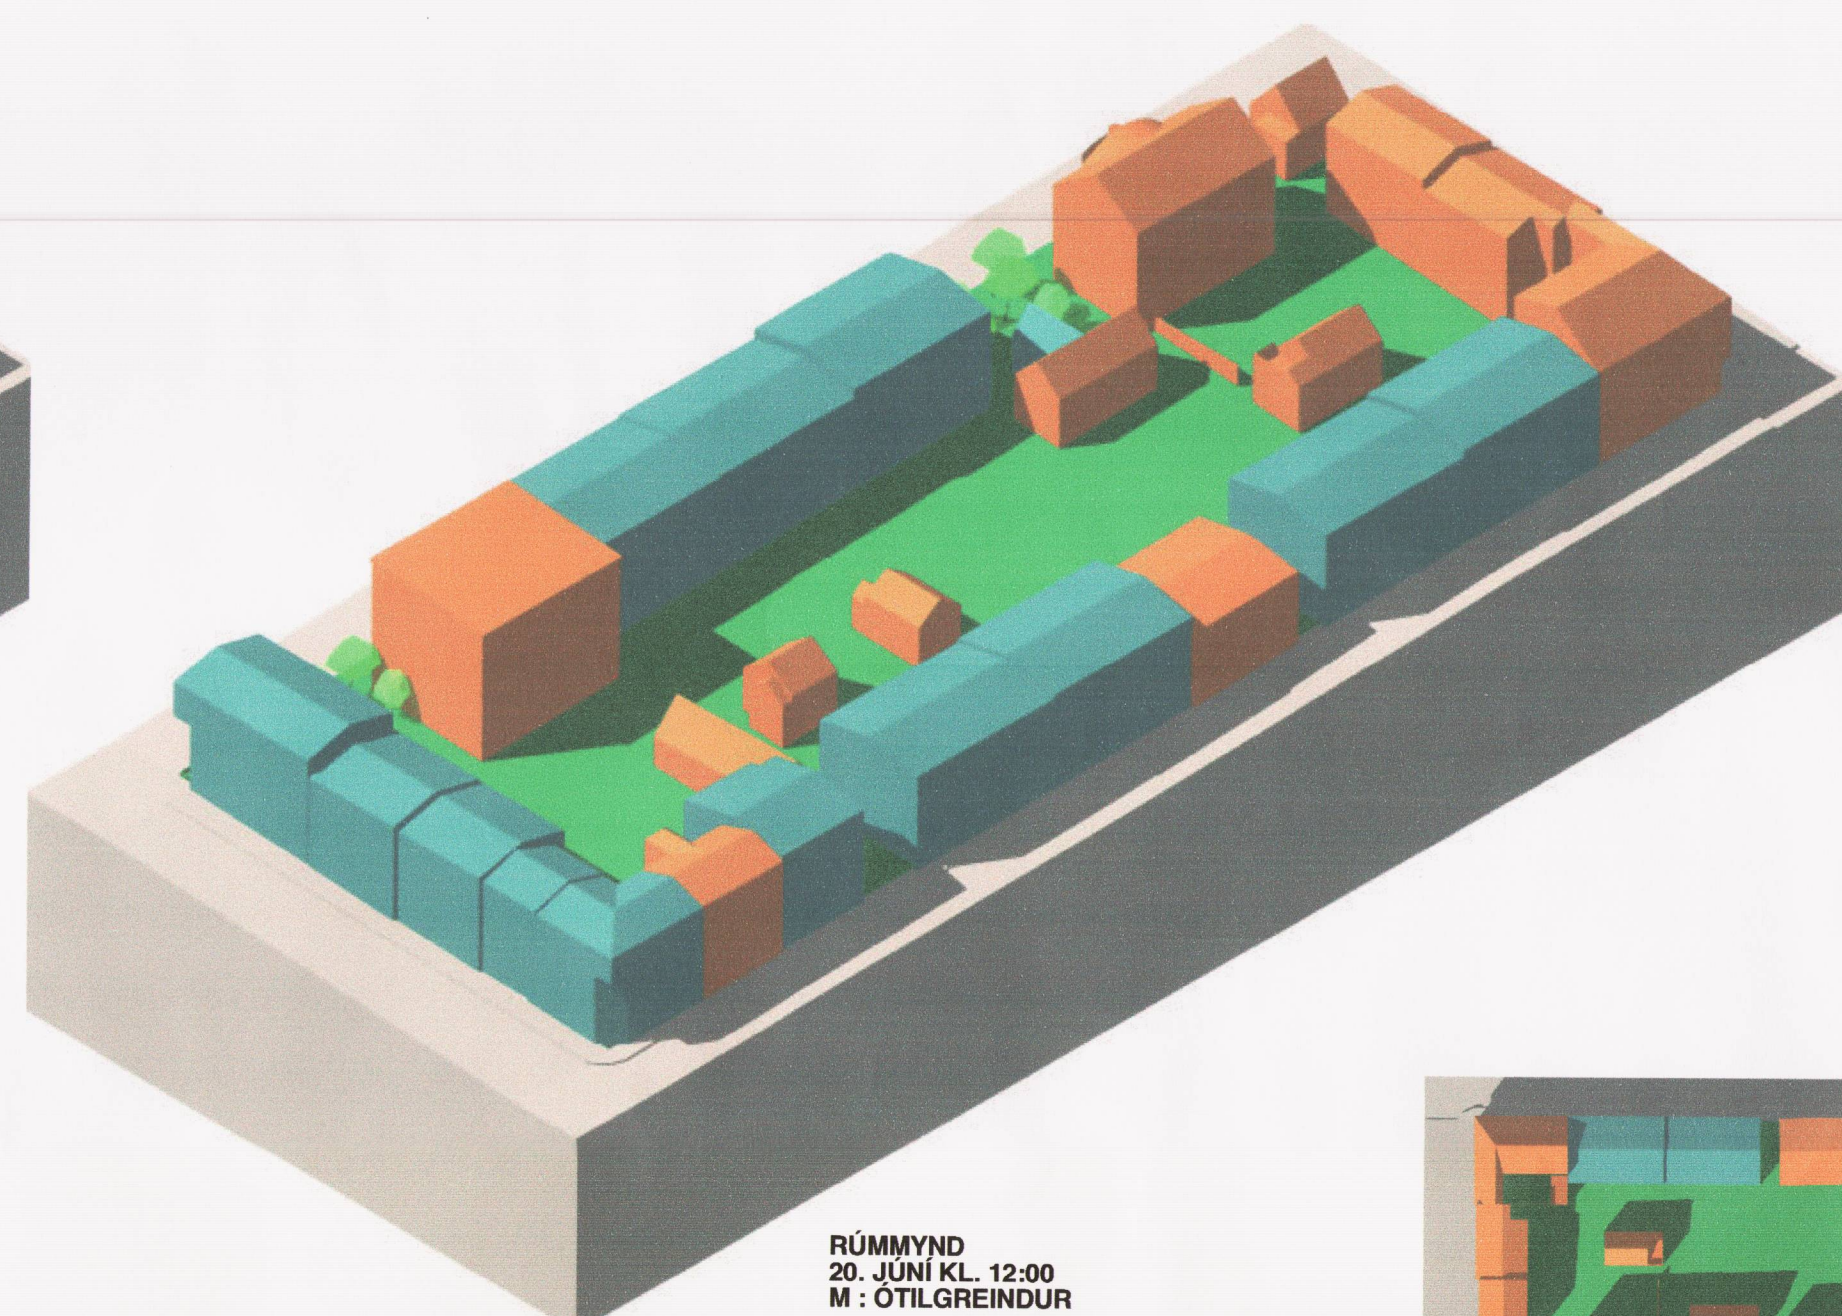

RÚMMYND  
20. JÚNÍ KL. 12:00  
M : ÓTILGREINDUR

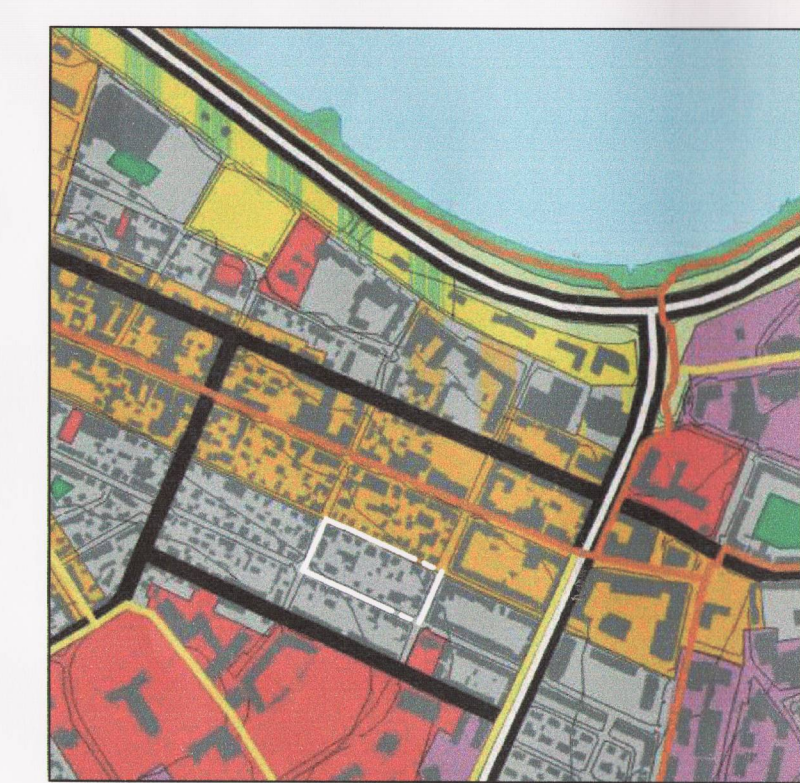

HLUTI AÐALSkipulags REYKJAVÍKUR 1996-2016

reitir	Njálsgötureitur	St.gr.	1.190.1	staerð lóðar núv. (m2)	bygg.m. núv. (m2)	nýtingarhl.f. skv.till. (m2)	staerð lóðar án kjall.f.nyb. (m2)	hám. bygg. (m2) nýtt nýl.h.f. án kjall.f.nyb.	án. kjall.f.nyb. aths.	núv.íbúðaf. íb.jöðdi till. fjöldun	
1	Grettisgata 46	238	734	3,09	óbreytt	734	3,09	óbreytt	8	8	0
2	Grettisgata 48	230,5	178	0,77	óbreytt	513,4	2,23	1	5	4	
3	Grettisgata 48b	222,6	104	0,46	óbreytt	0	0,46	óbreytt	2	5	2
4	Grettisgata 50	151,7	168	1,10	448,4	543,7	1,21	1	1	0	
5	Grettisgata 50a	296,7	148	0,49	0	0	0	rifð/sameinuð	1	0	0
6	Grettisgata 52	447,6	410	0,91	óbreytt	410	0,92	óbreytt	5	5	0
7	Grettisgata 54	252,7	280	1,10	óbreytt	523,9	2,07	4	5	1	
8	Grettisgata 54b	204,9	72	0,34	óbreytt	0	0,34	óbreytt	1	1	0
9	Grettisgata 56a	249	188	0,75	óbreytt	506,3	2,03	3	5	2	
10	Grettisgata 56b	200,8	84	0,41	óbreytt	0	0,41	óbreytt	1	1	0
11	Grettisgata 58b	227	158	0,69	óbreytt	226,3	1,00	2	2	0	
12	Grettisgata 58a	226,9	148	0,65	óbreytt	297	1,31	óbreytt	2	3	1
13	Grettisgata 60	137,9	242	1,75	óbreytt	242	2,70	6	6	0	
14	Grettisgata 62	111	154	1,38	óbreytt	268,5	2,42	2	2	0	
15	Barónsstígur 20a	88	42	0,62	óbreytt	181	2,66	1	2	1	
16	Barónsstígur 20	195	148	0,79	óbreytt	279	1,43	2	3	1	
17	Barónsstígur 22	203	145	0,71	óbreytt	291	1,43	2	3	1	
18	Barónsstígur 24	301,5	170	0,56	óbreytt	445	1,48	2	5	3	
19	Njálsgata 59	352	985	2,80	óbreytt	985	2,80	óbreytt	9	9	0
20	Njálsgata 57	352	116	0,32	óbreytt	552	1,57	rifð	2	6	4
21	Njálsgata 55	347,6	108	0,31	óbreytt	544,8	1,57	rifð	1	6	5
22	Njálsgata 53	355,3	119	0,33	óbreytt	548,4	1,54	rifð	2	6	4
23	Njálsgata 51b	187	183	0,97	óbreytt	183	0,98	óbreytt	2	2	0
24	Njálsgata 51	157,5	0	0,00	óbreytt	0	0,00	óbyggð	0	0	0
24a	Njálsgata 51 s				344,5	541,2	1,57	samt. lóða	2	6	4
25	Njálsgata 49	314	790	2,51	óbreytt	790	2,52	óbreytt	8	8	0
26	Njálsgata 47	172,5	94	0,54	óbreytt	viðbót 20 m2	0,60	hækkun/viðb.	2	2	0
27	Vitastígur 17	177,4	393	2,21	óbreytt	393	2,22	óbreytt	4	4	0
28	Vitastígur 15	201	342	1,70	óbreytt	342	1,70	óbreytt	5	5	0
		6.581	6.703	1,02	6.581	9.795	1,49		81	110	29


TAFLA: LÓÐASTÆRÐIR, NÝTING OFL.




20. JÚNÍ KL. 17:00




18. SEPTEMBER KL. 17:00

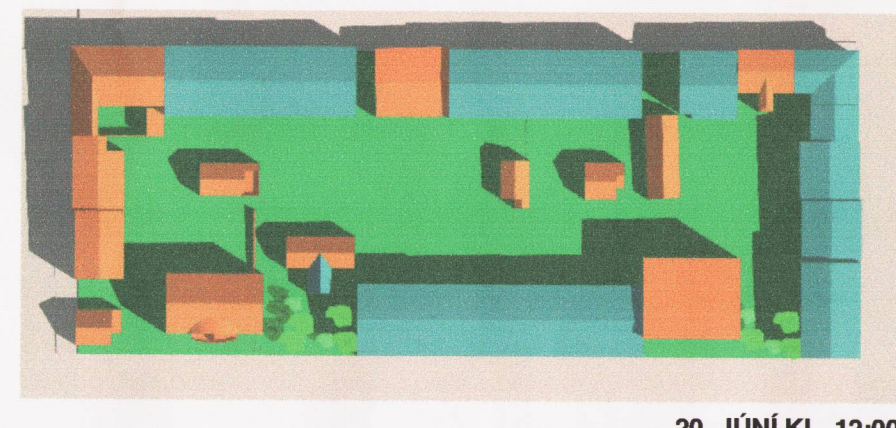


20. JÚNÍ KL. 12:00

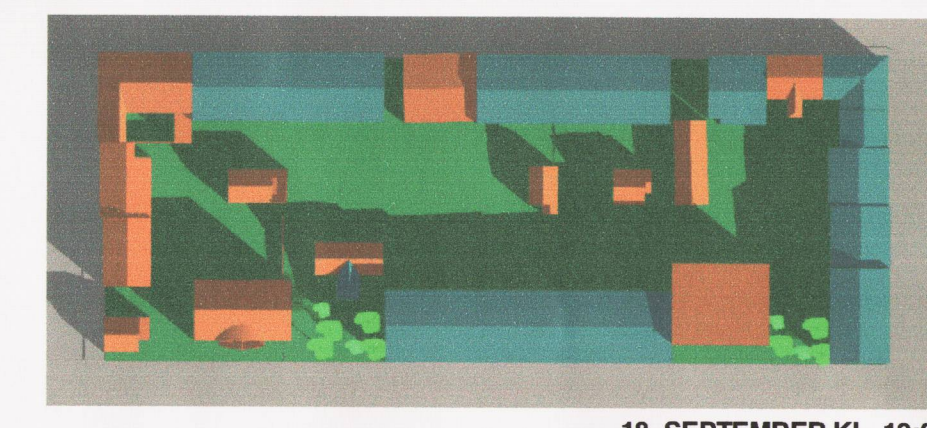

18. SEPTEMBER KL. 12:00

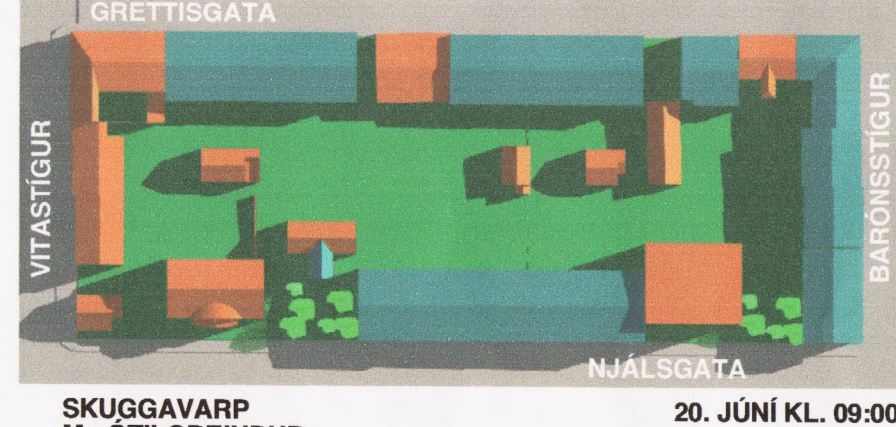

20. JÚNÍ KL. 09:00

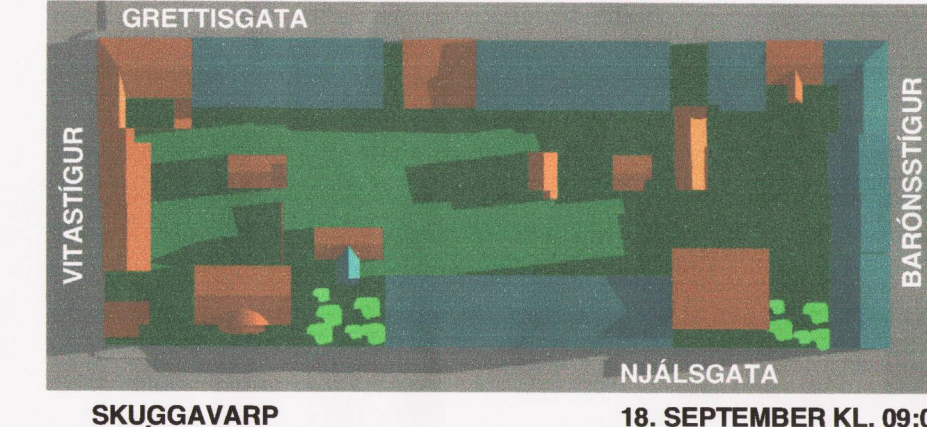

18. SEPTEMBER KL. 09:00

SKÝRINGAR:

- NÚVERANDI BYGGINGAR
- NÝBYGGINGAR
- LÓÐIR
- GÖTUR OG GANGSTÉTTIR
- NÝBYGGINGAR

SKÝRINGAR:


Deiliskipulag þetta var auglýst frá 2002 til 2002.

Deiliskipulag þetta sem hefur hlotið meðferð skv. 25. gr. laga nr. 73 / 1997 m.s.b. var samþykkt í skipulags og byggingarnefnd þann 2002 og í borgarráði þann 2002

Auglýsing um deiliskipulag þetta var birt í B-deild Stjórnartíðinda þann 2002

*Dröfling Selma Selvará*


A02: BREYTT Á TEKSTA 30.05.02 SB  
A01: BREYTT SKIPULAG 07.02.02 SB  
A00: NÝ TEIKNING 12.10.01 SB  
BREYTING: DAGS.: TEIKN.:  
TEIKNING: 12.10.01 SB

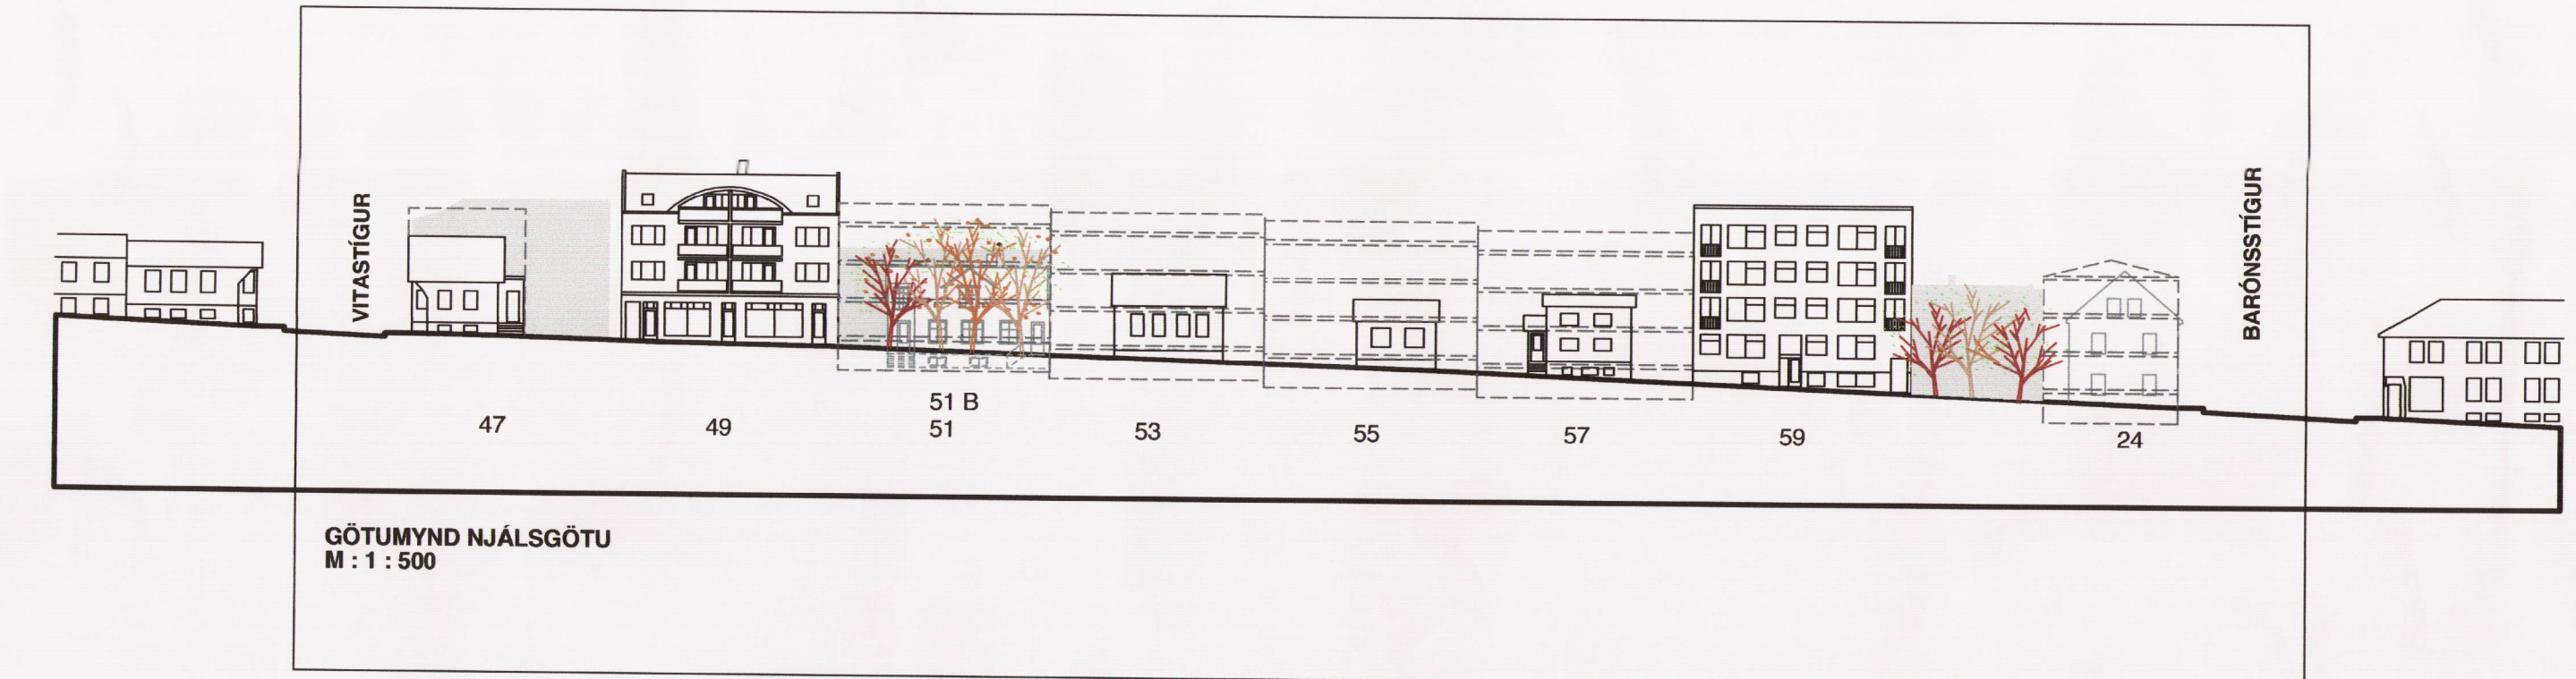


GÖTUMYND NJÁLSGÖTU  
M : 1 : 500




GÖTUMYND BARÓNSSTIGS  
M : 1 : 500

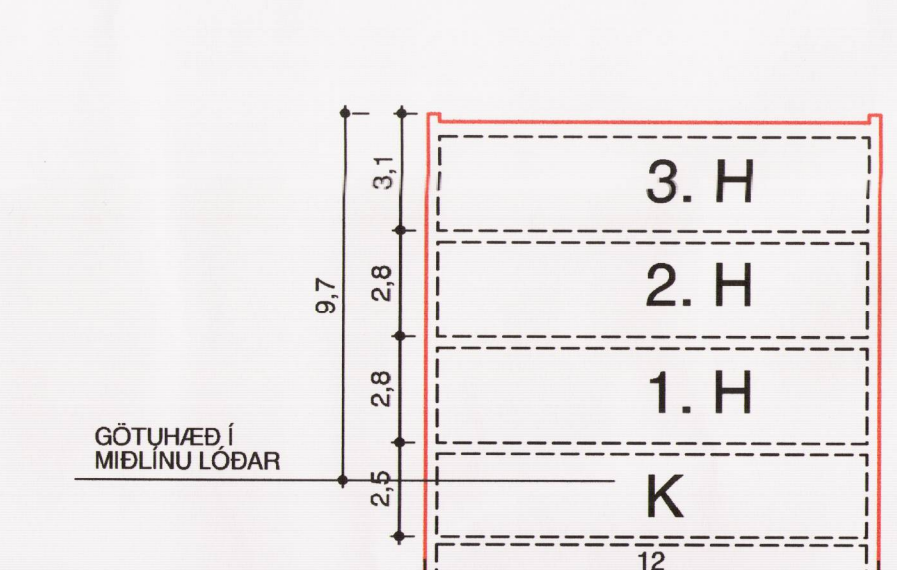


SNEIÐING - B  
M : 1 : 200

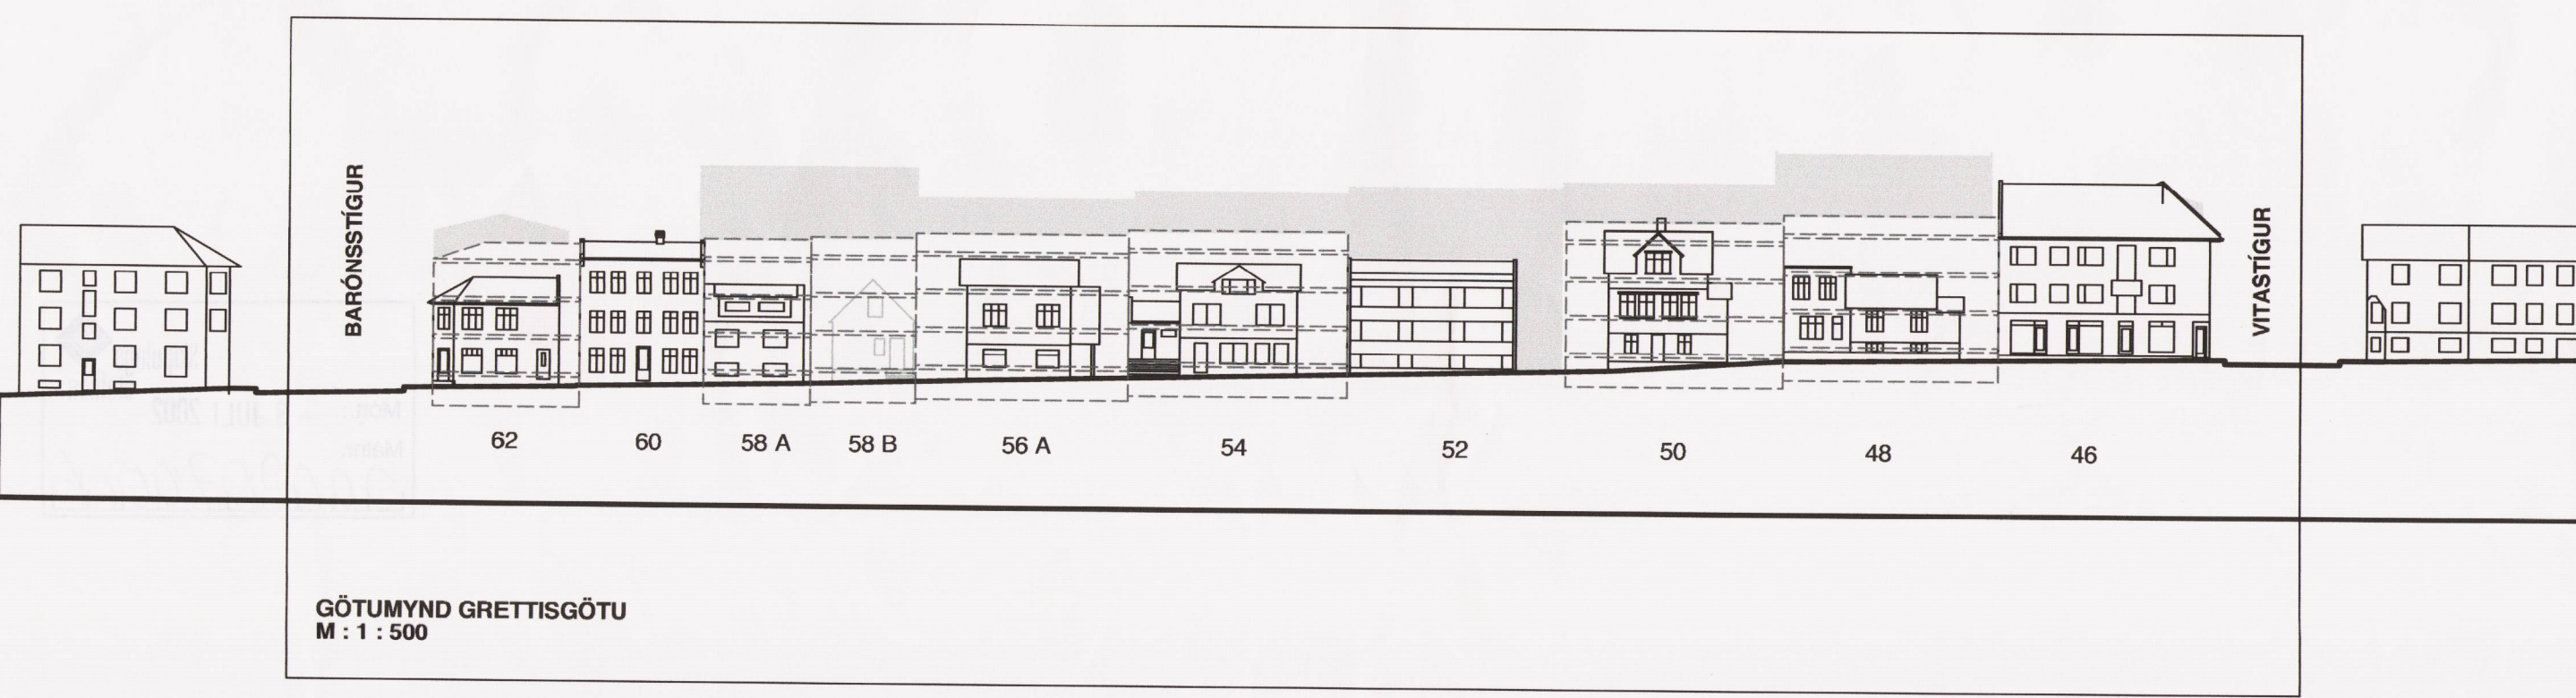

GÖTUMYND GRETTISGÖTU  
M : 1 : 500

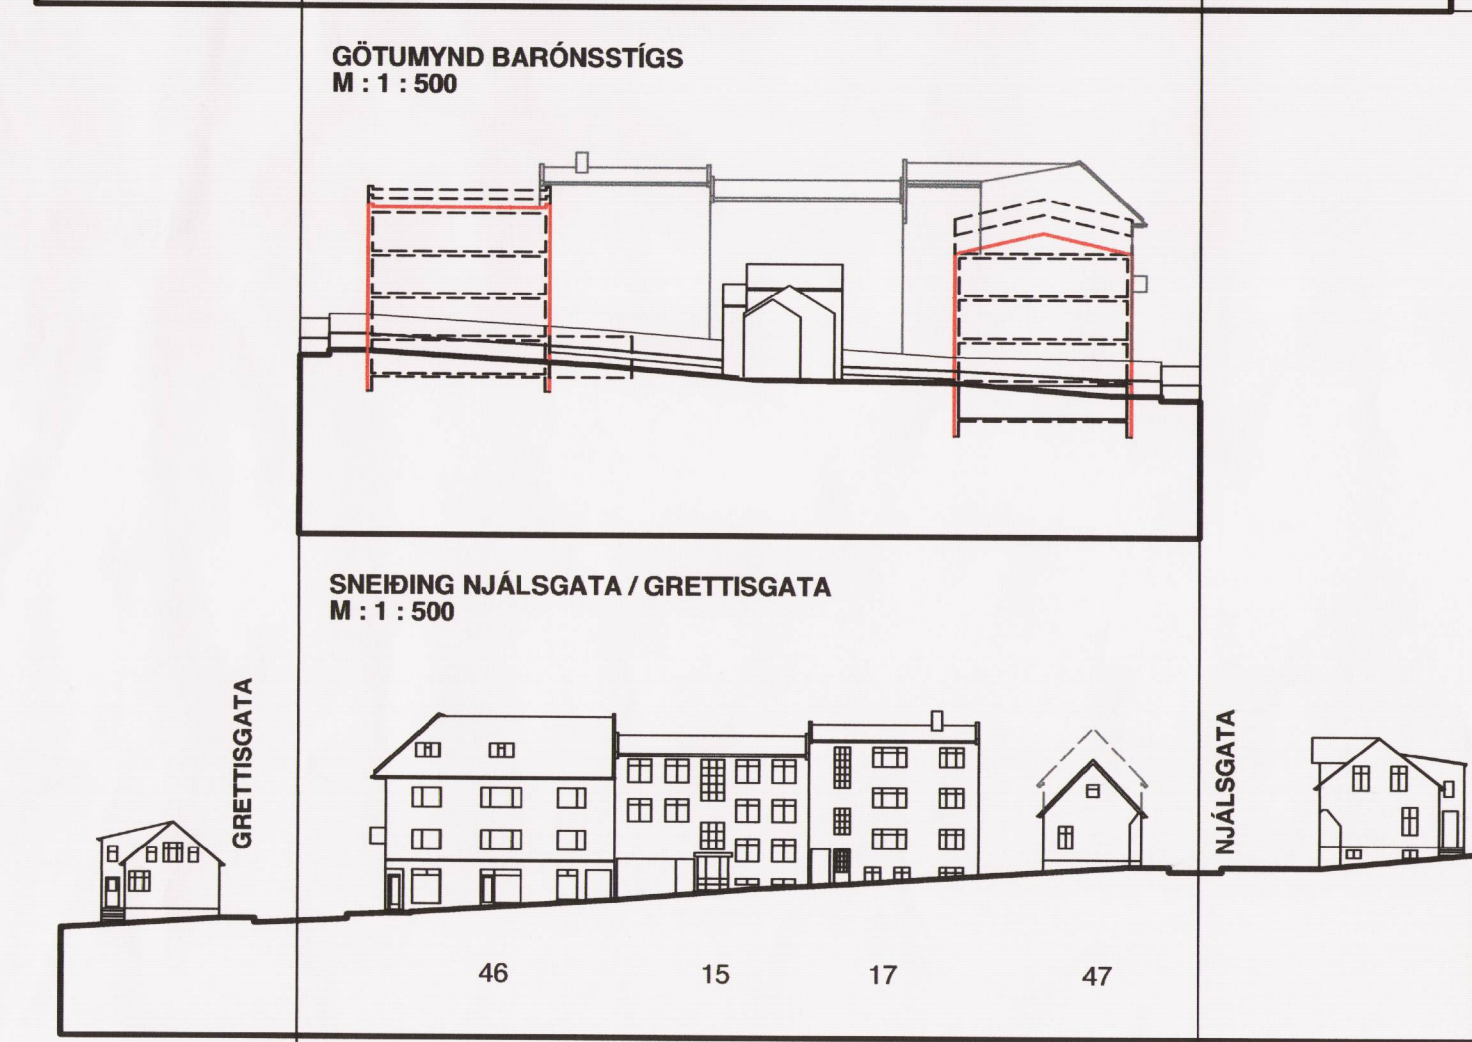

GÖTUMYND VITASTIGS  
M : 1 : 500

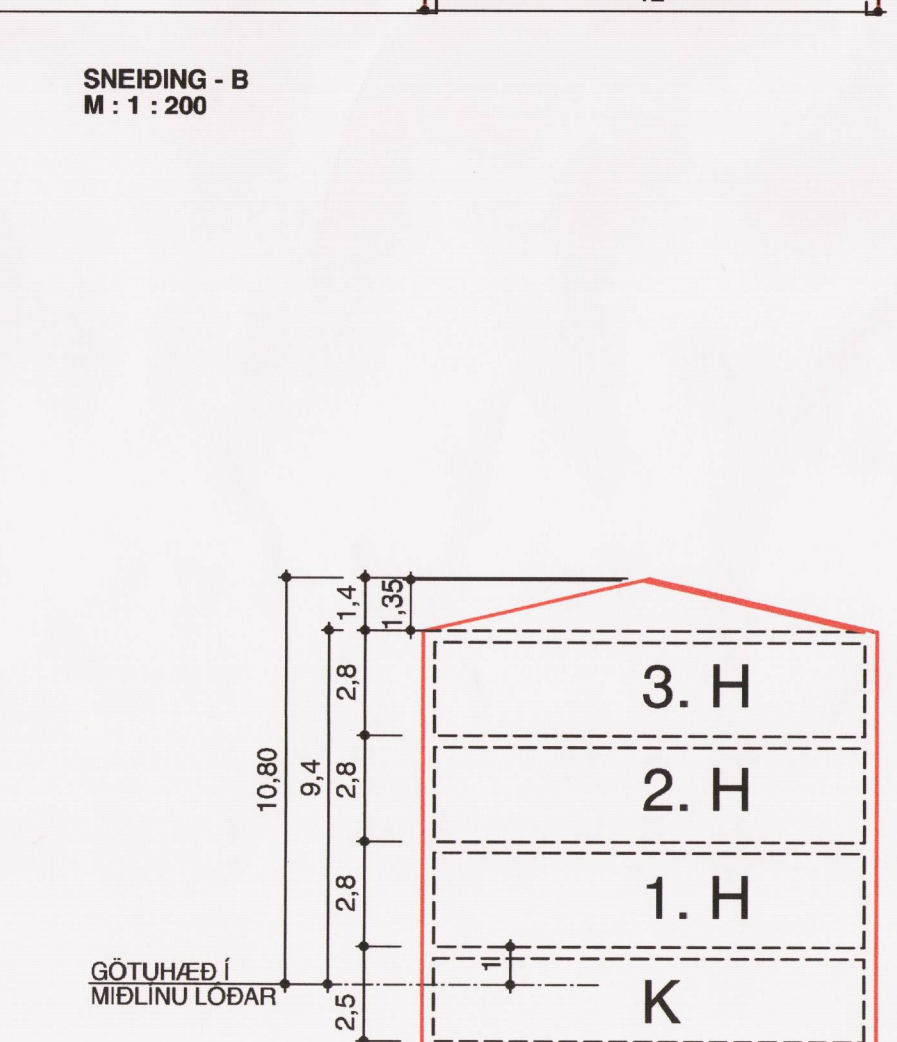

SNEIÐING - A  
M : 1 : 200

**NJÁLSGÖTUREITUR**

VERKKAUPI:

EFNI:

SVÆÐI:

MÆLIKVARÐI:

ÁFANGI

SIBASTA DAGSETNING:

TEIKNINGANÚMÉR:

BREYTING:

**SKIPULAGS OG BYGGINGASVIÐ REYKJAVÍKUR**

**NJÁLSGÖTUREITUR DEILISKIPULAG**

1 : 500  
DEILISKIPULAG  
30.05.2002  
D 02  
A02