



GÖTUMYNDIR OG RÚMMYNDIR

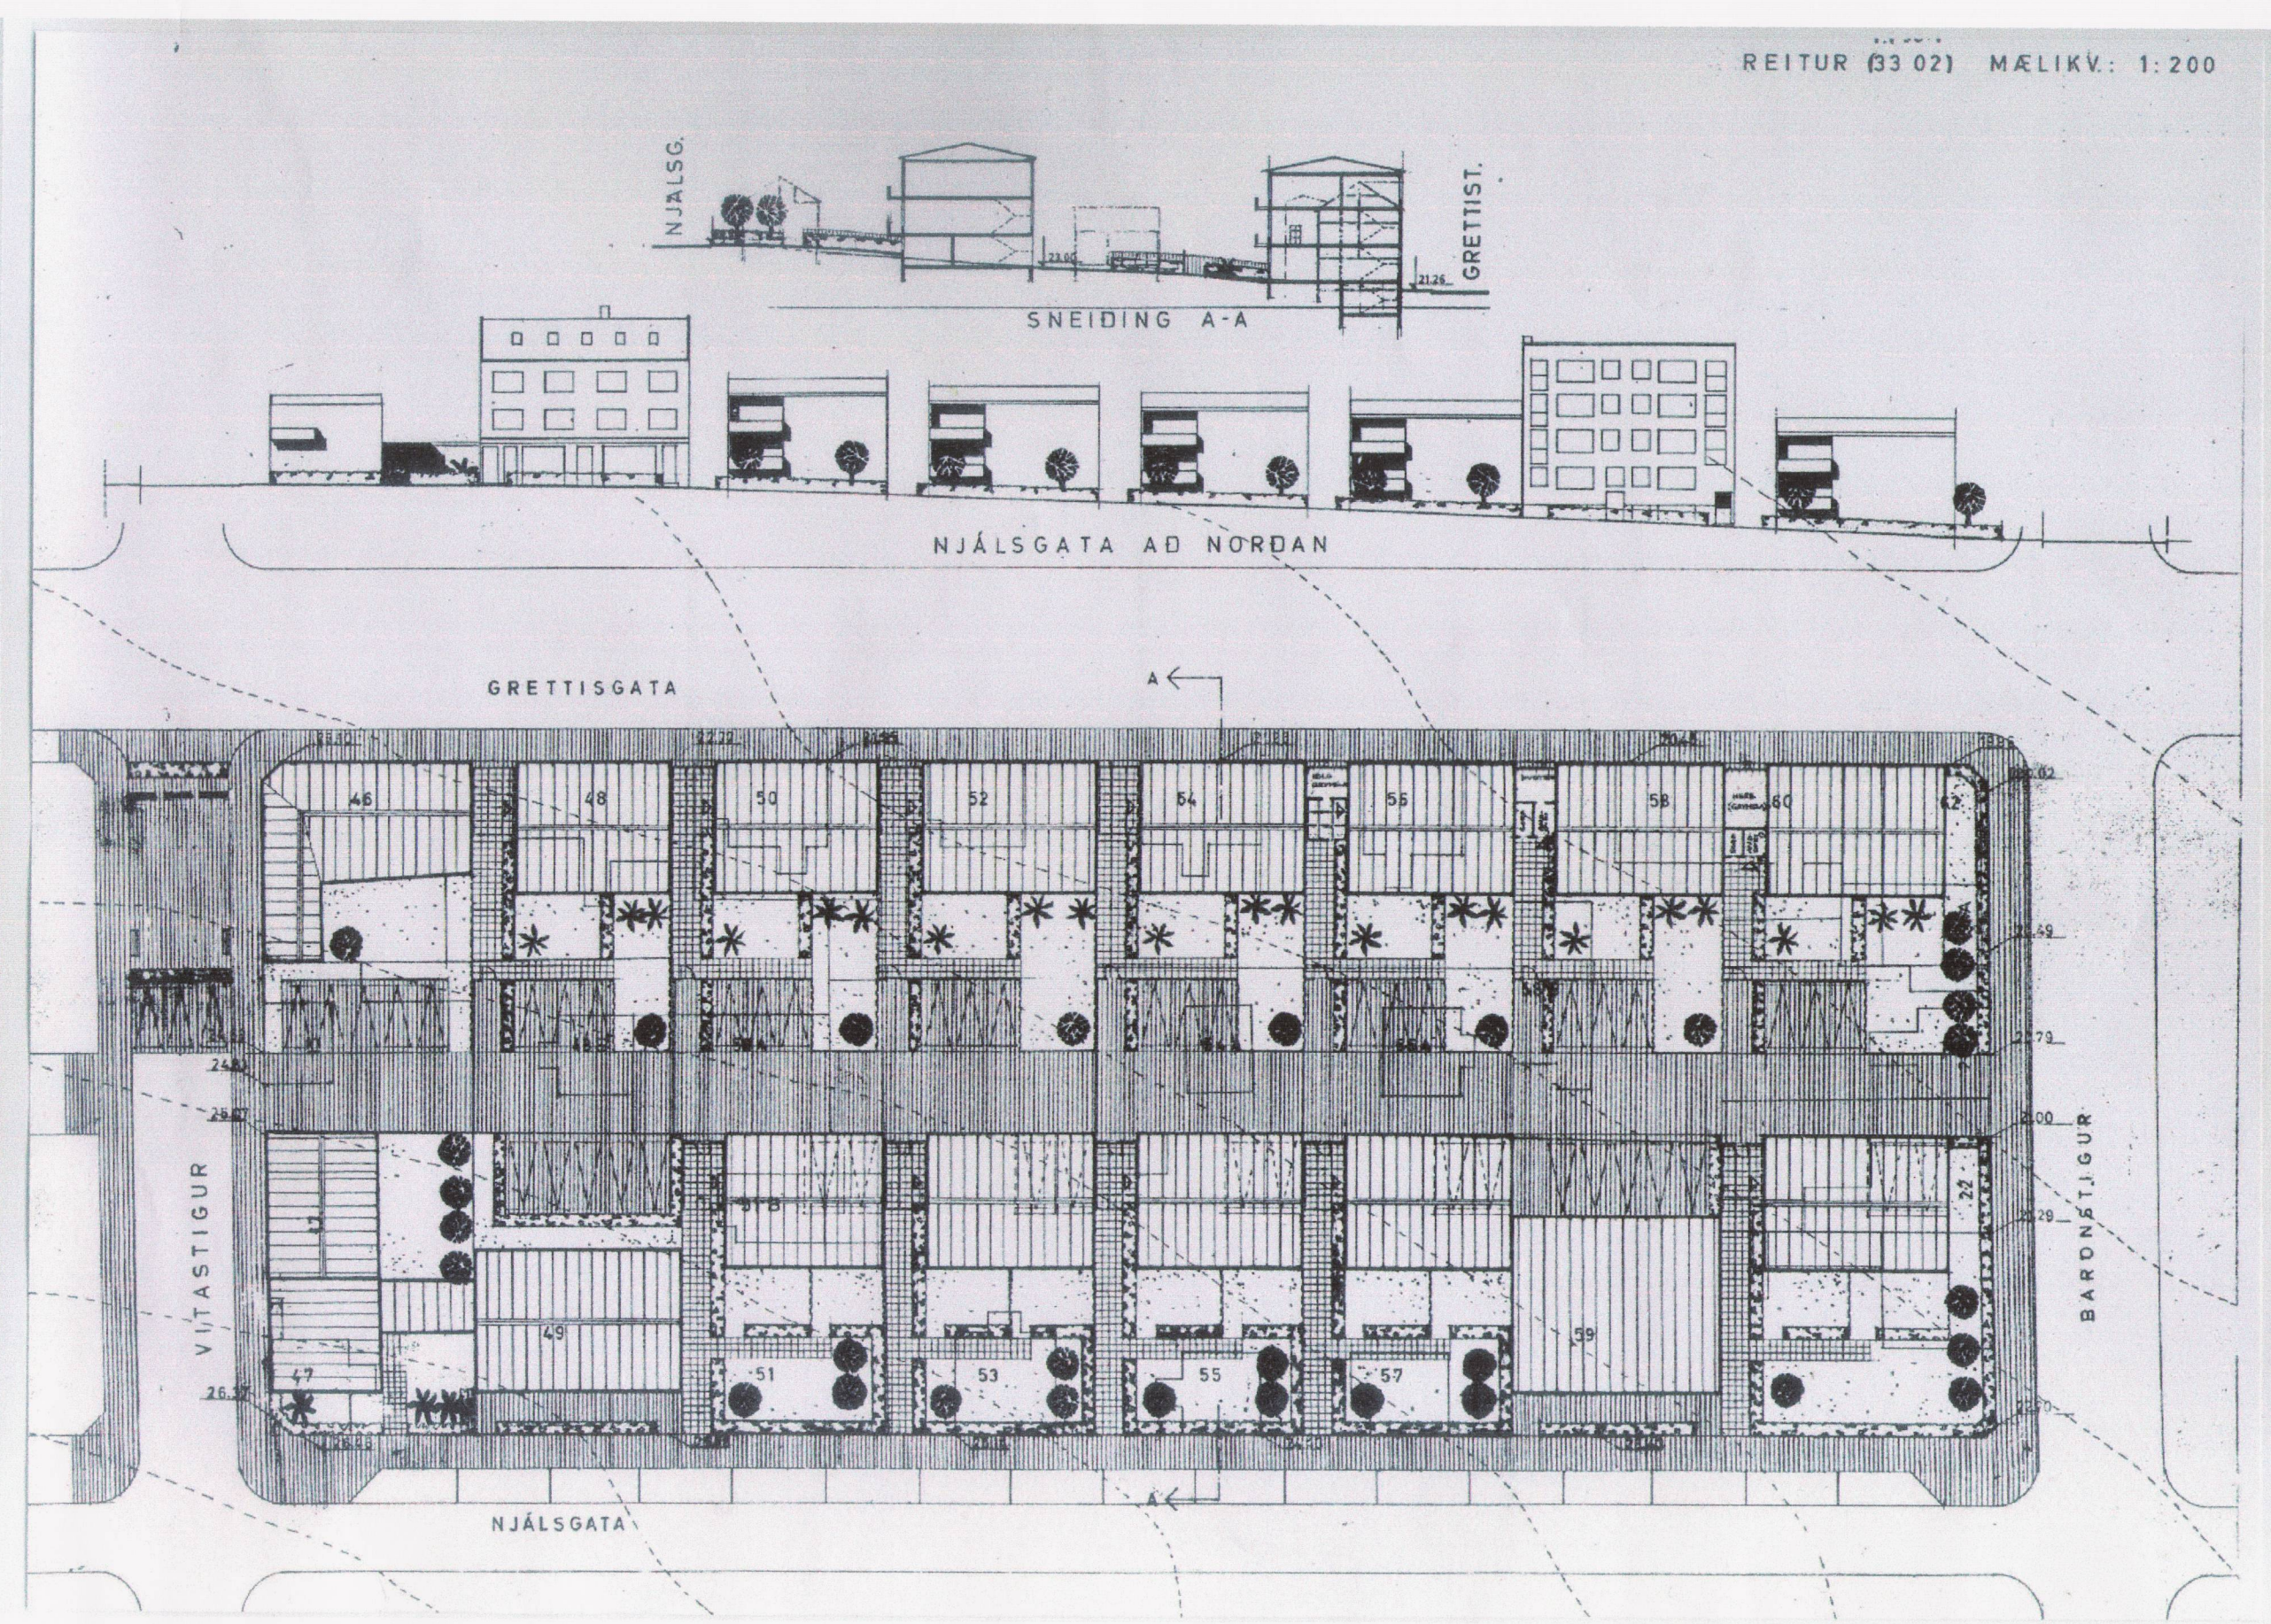

GÖTUMYND, SNEIÐING OG GRUNNMYND

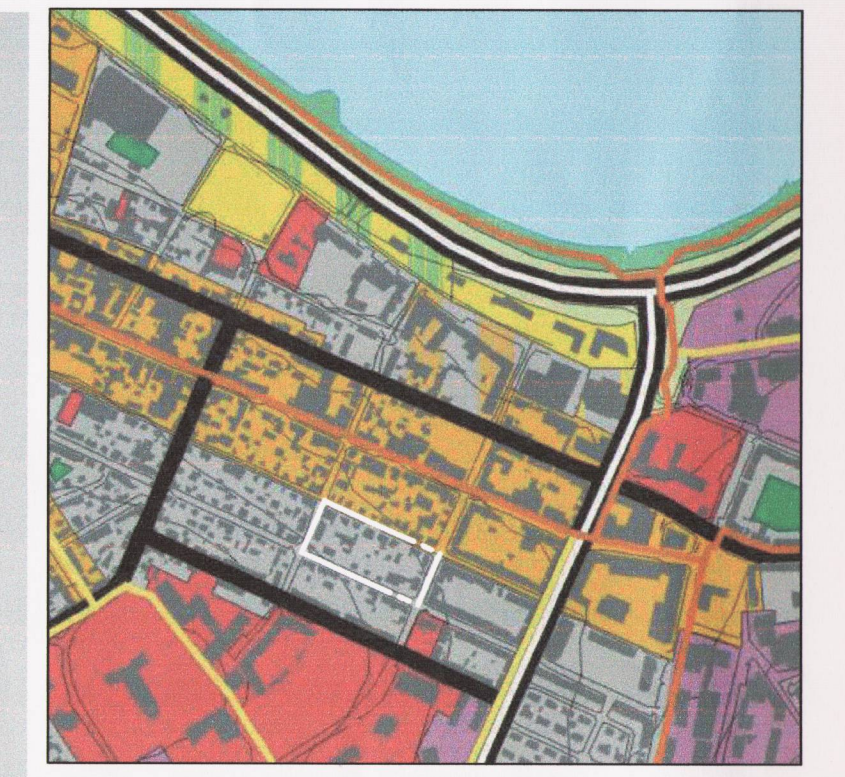


HLUTI AÐALSKIPULAGS REYKJAVÍKUR 1996-2016

Deiliskipulag þetta var auglýst frá _____ 2002 til _____ 2002.
Deiliskipulag þetta sem hefur hlotið meðferð skv. 25. gr. laga nr. 73 / 1997 m.s.b. var samþykkt í skipulags og byggingarnefnd þann _____ 2002 og í borgarráði þann _____ 2002.
Auglýsing um deiliskipulag þetta var birt í B-deild Stjórnartíðinda þann _____ 2002.

Ingilípa Selvaag

A02: BREYTT Á TEKSTA	30.05.02	SB
A01: BREYTT SKIPULAG	07.02.02	SB
A00: NÝ TEIKNING	12.10.01	SB
BREYTING:	DAGS.:	TEIKN.:

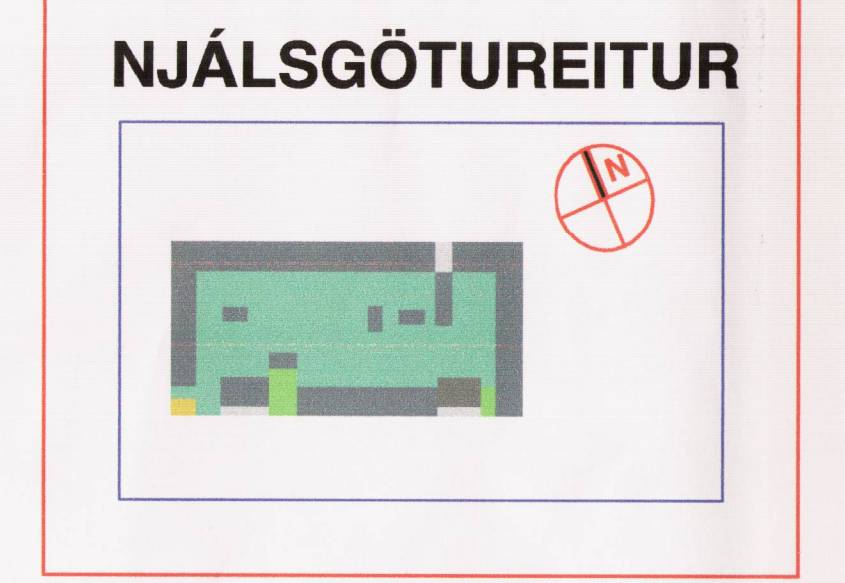

VERKKAUPI:

SKIPULAGS OG BYGGINGASVIÐ REYKJAVÍKUR
 EFNI:

NJÁLSGÖTUREITUR
 DEILISKIPULAG

SV/EDI: -
 MÆLIKVARÐI: 1 : 500
 ÁFANGI DEILISKIPULAG
 Síðasta dagsetning: 30.05.2002
 Teikninganúmer: D 03
 Breyting: A02

REITUR 1.190.1
 DEILISKIPULAG FRÁ 1968
 HÖFUNDAR:
 AÐALSTEINN RICHTER
 FINNUR KRISTINSSON

