

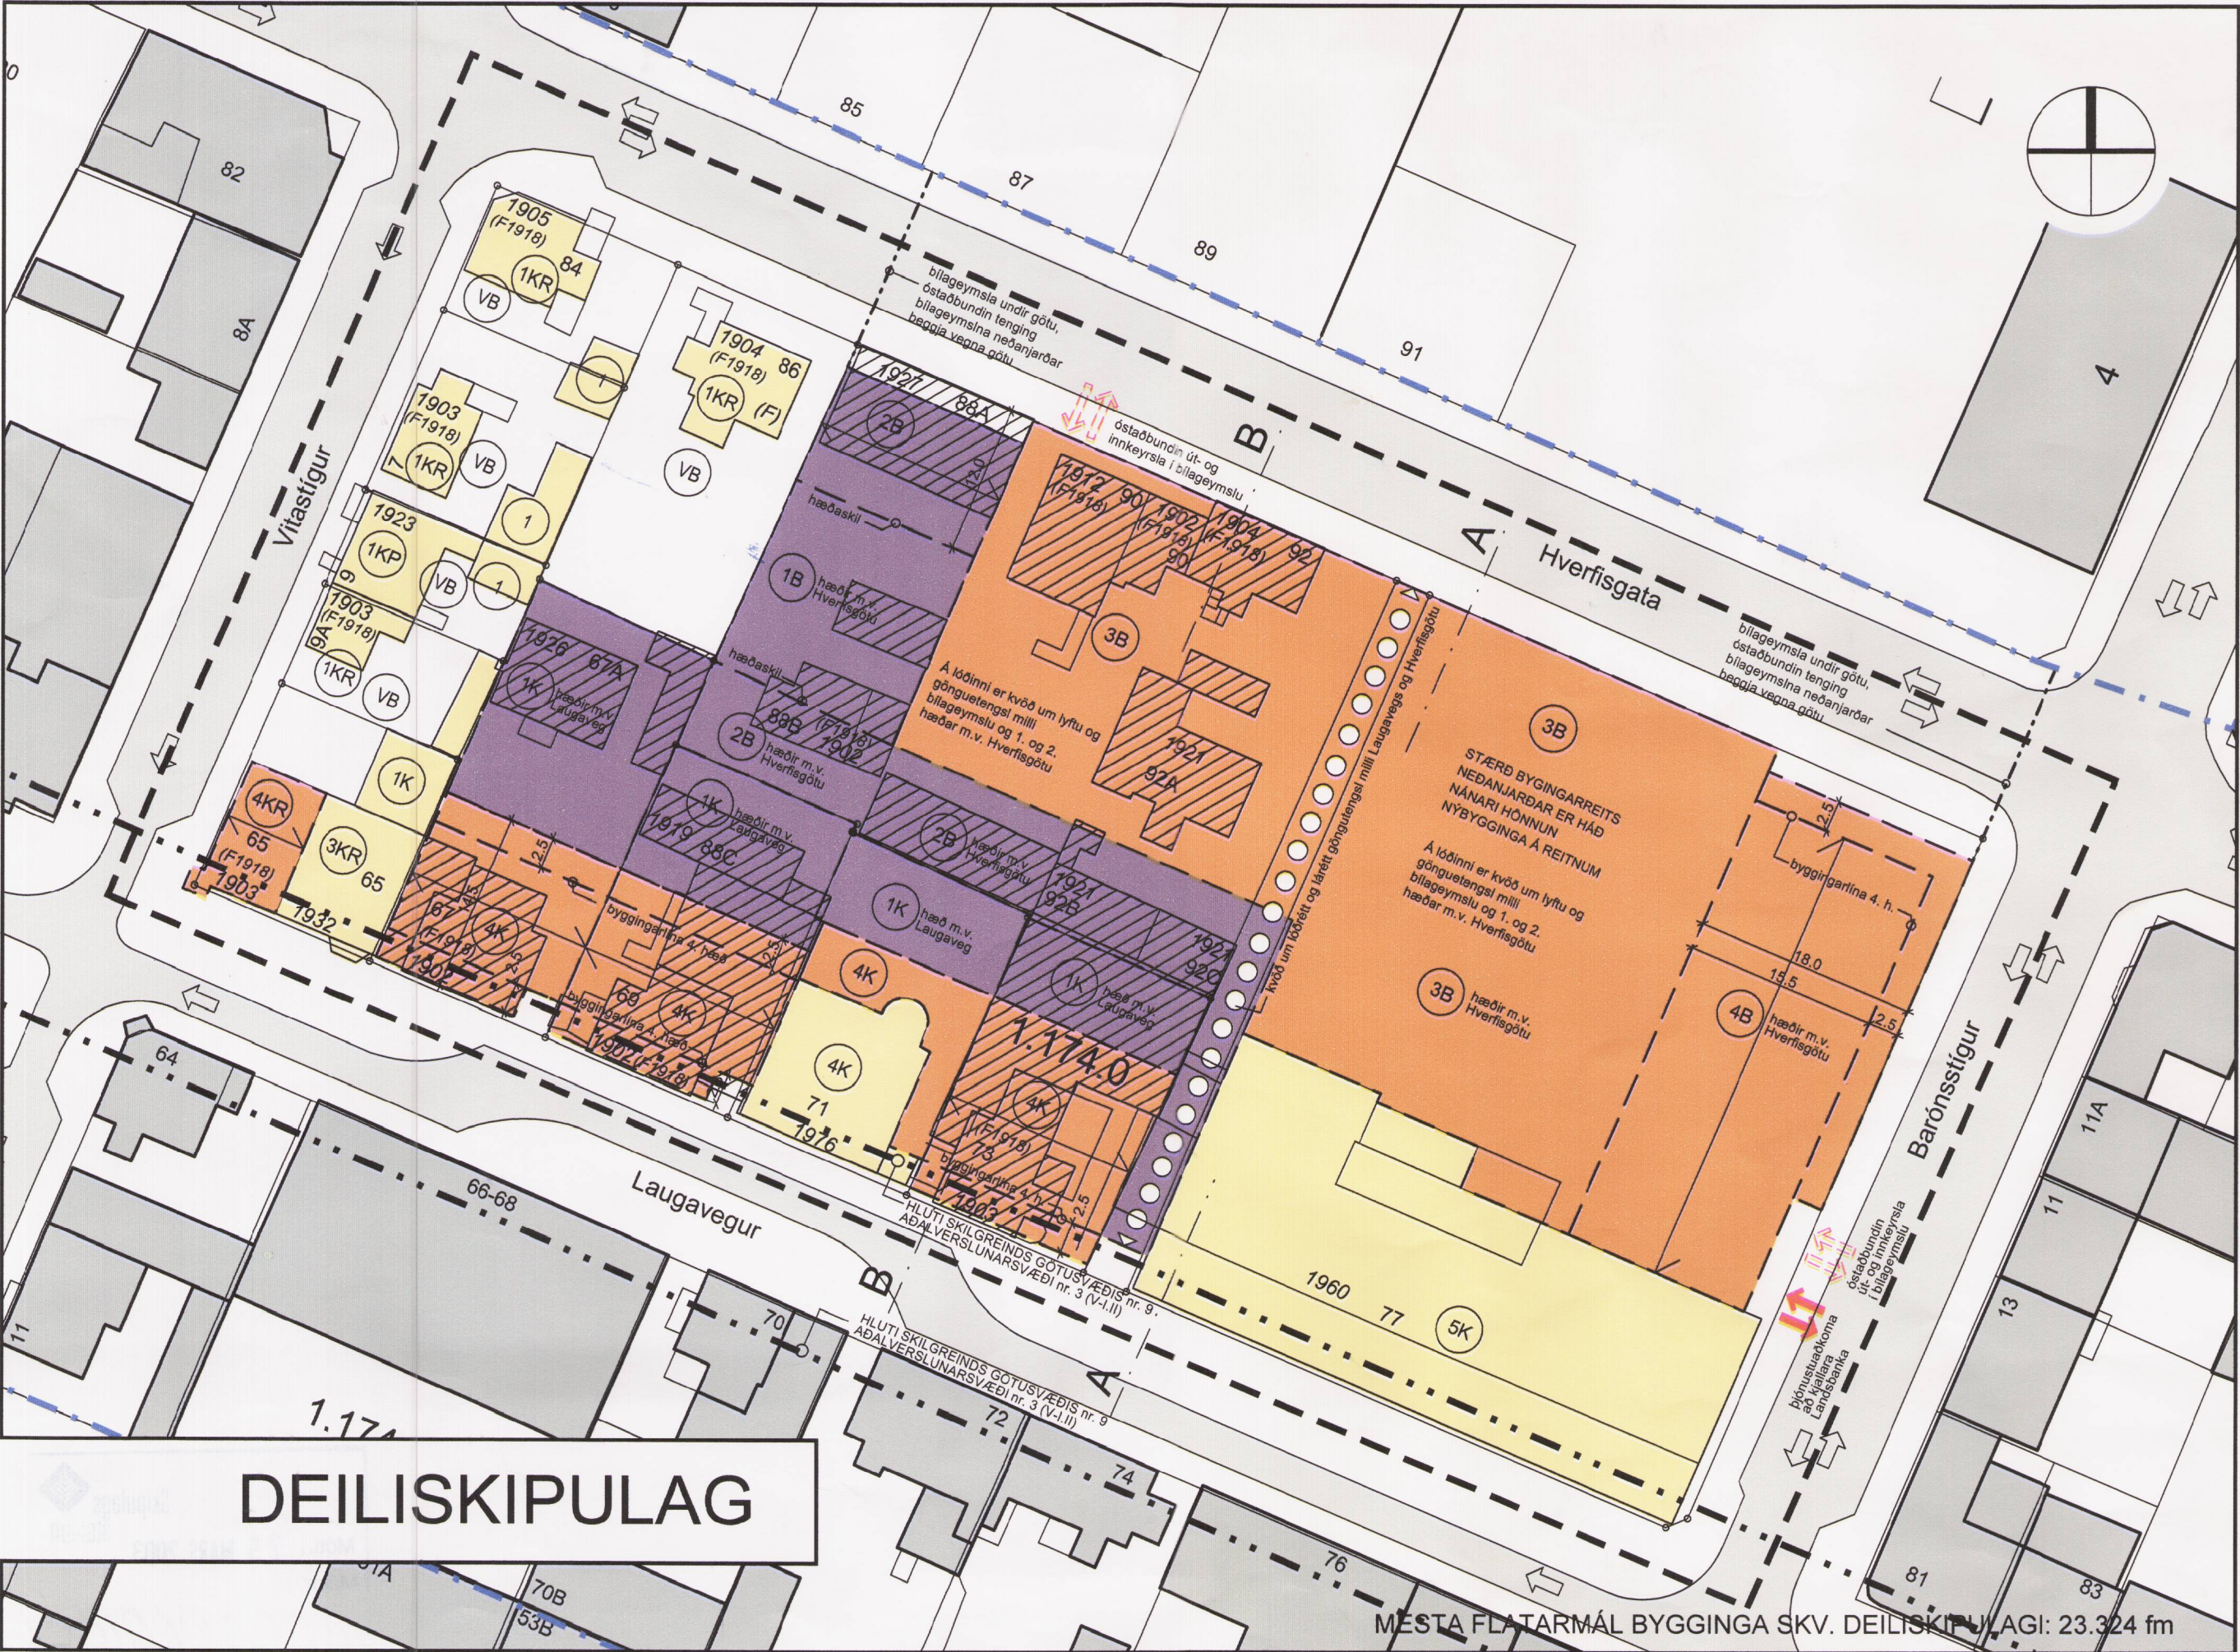
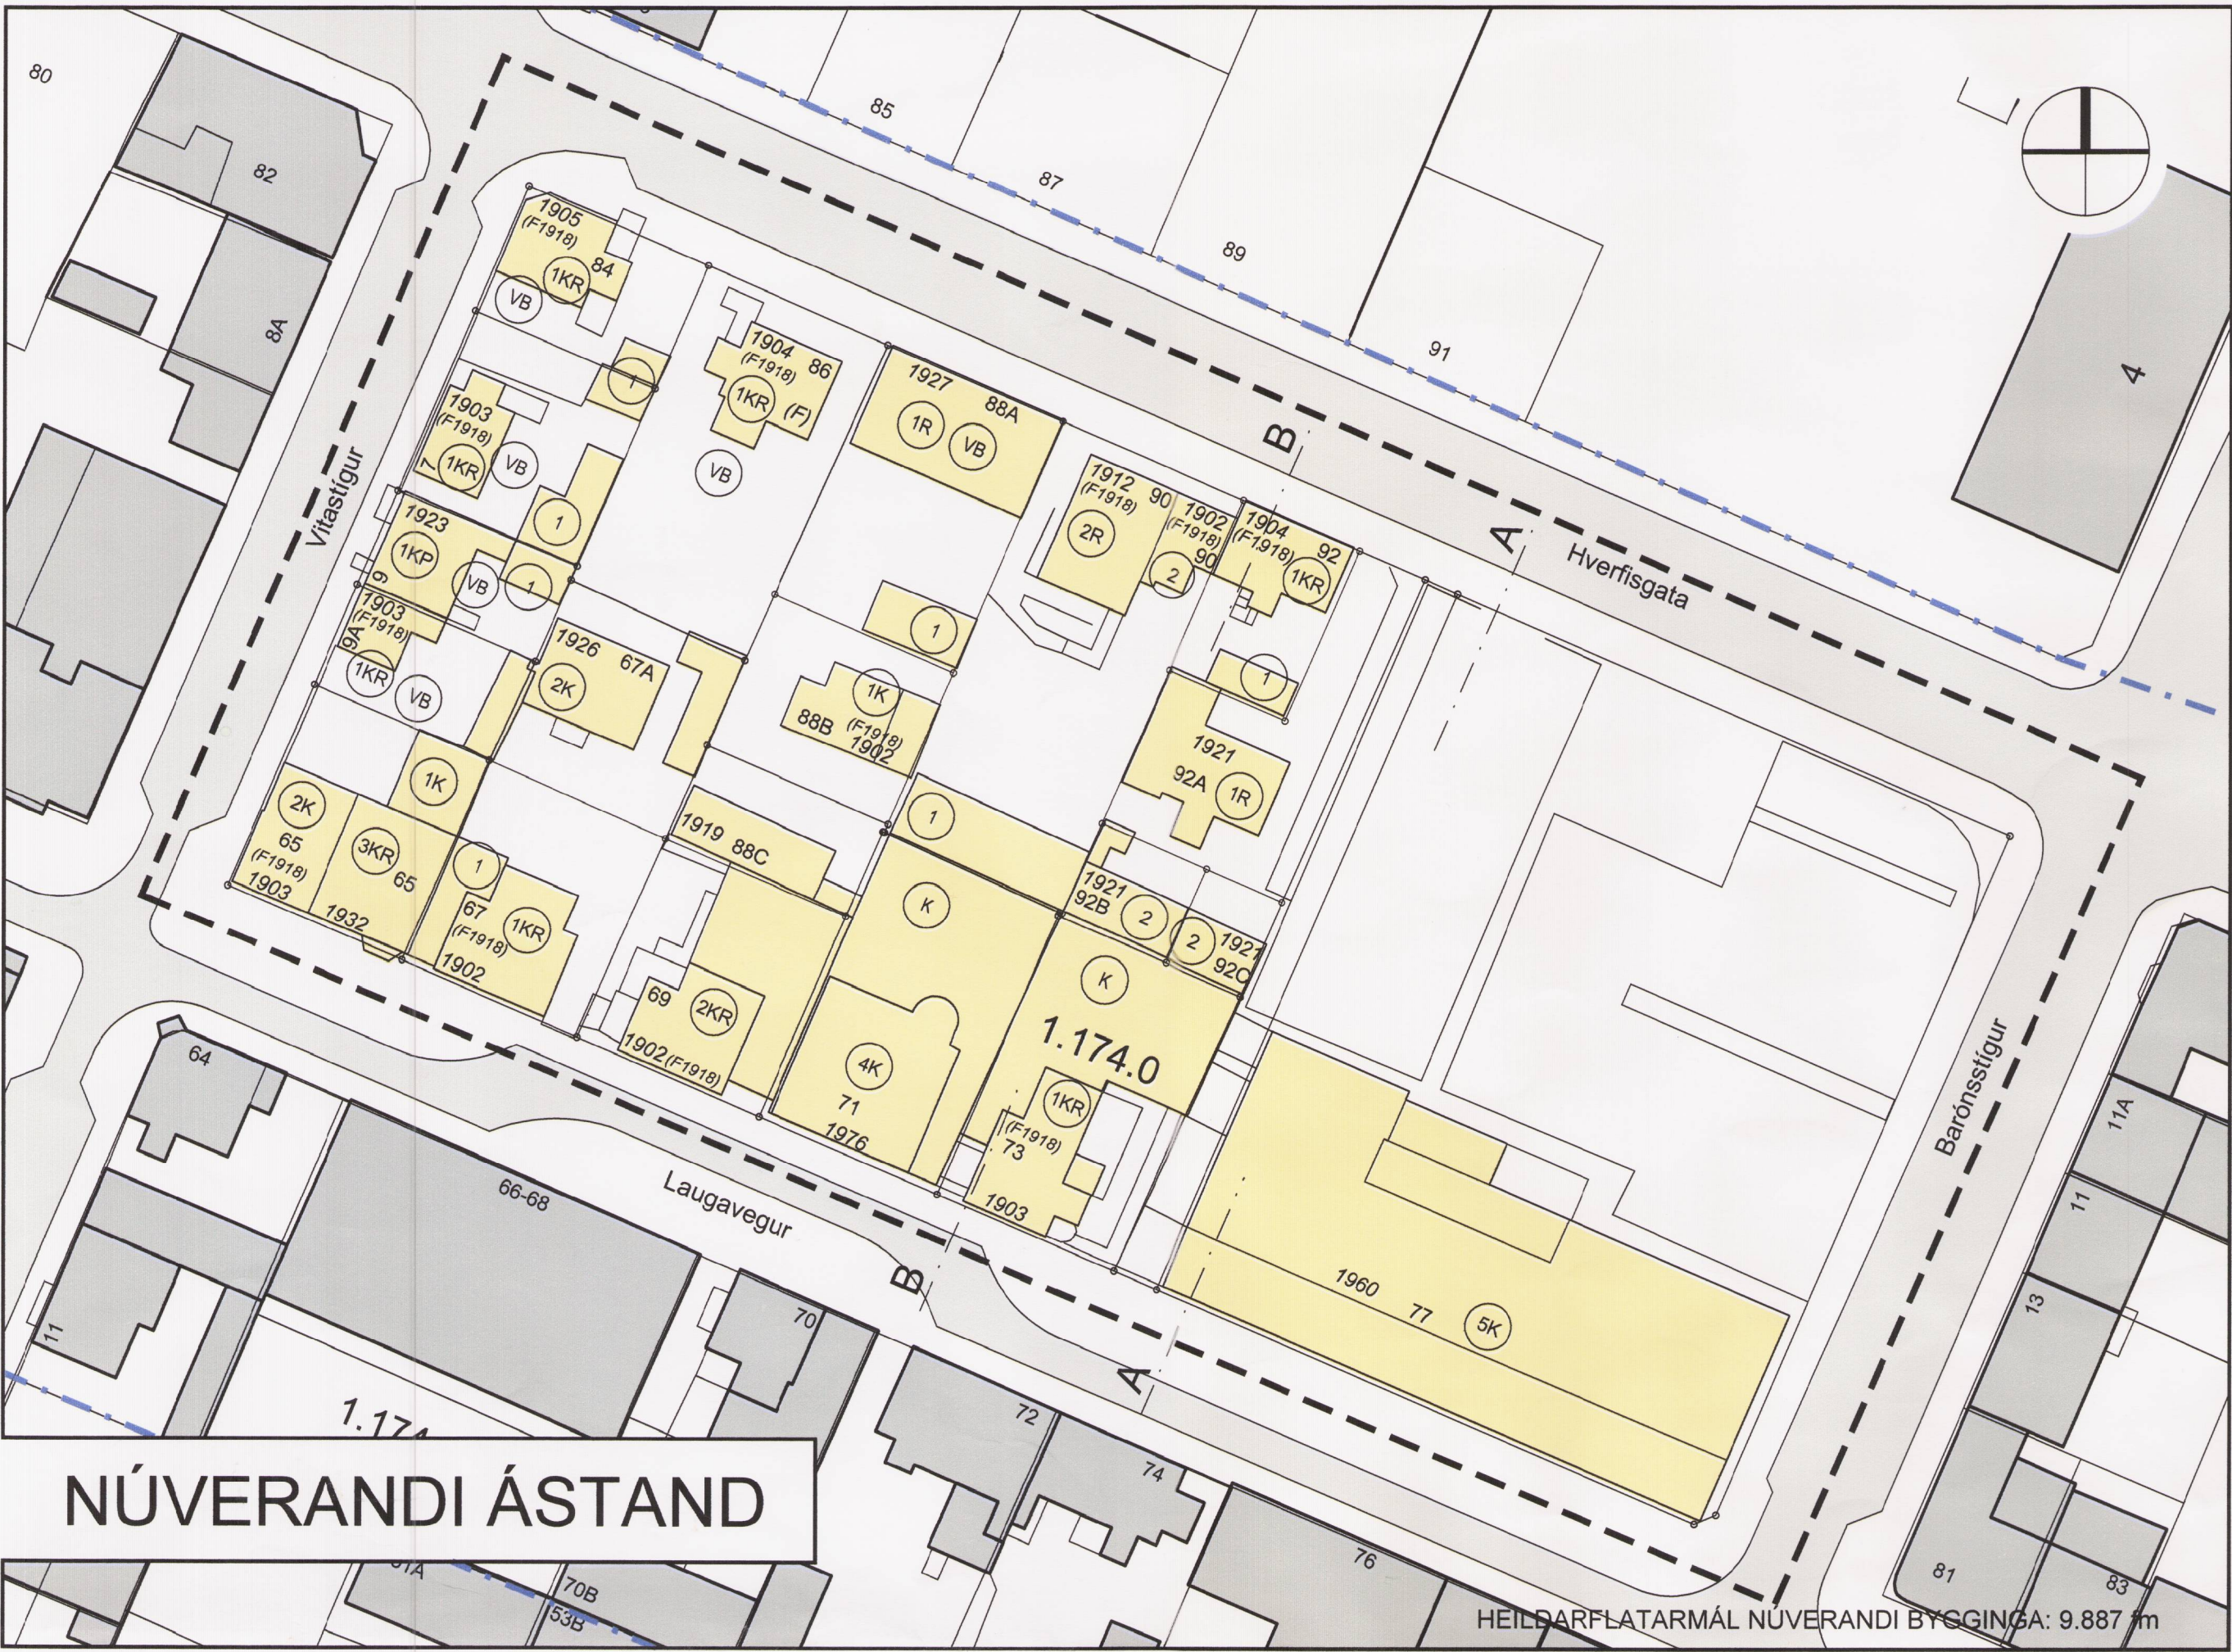
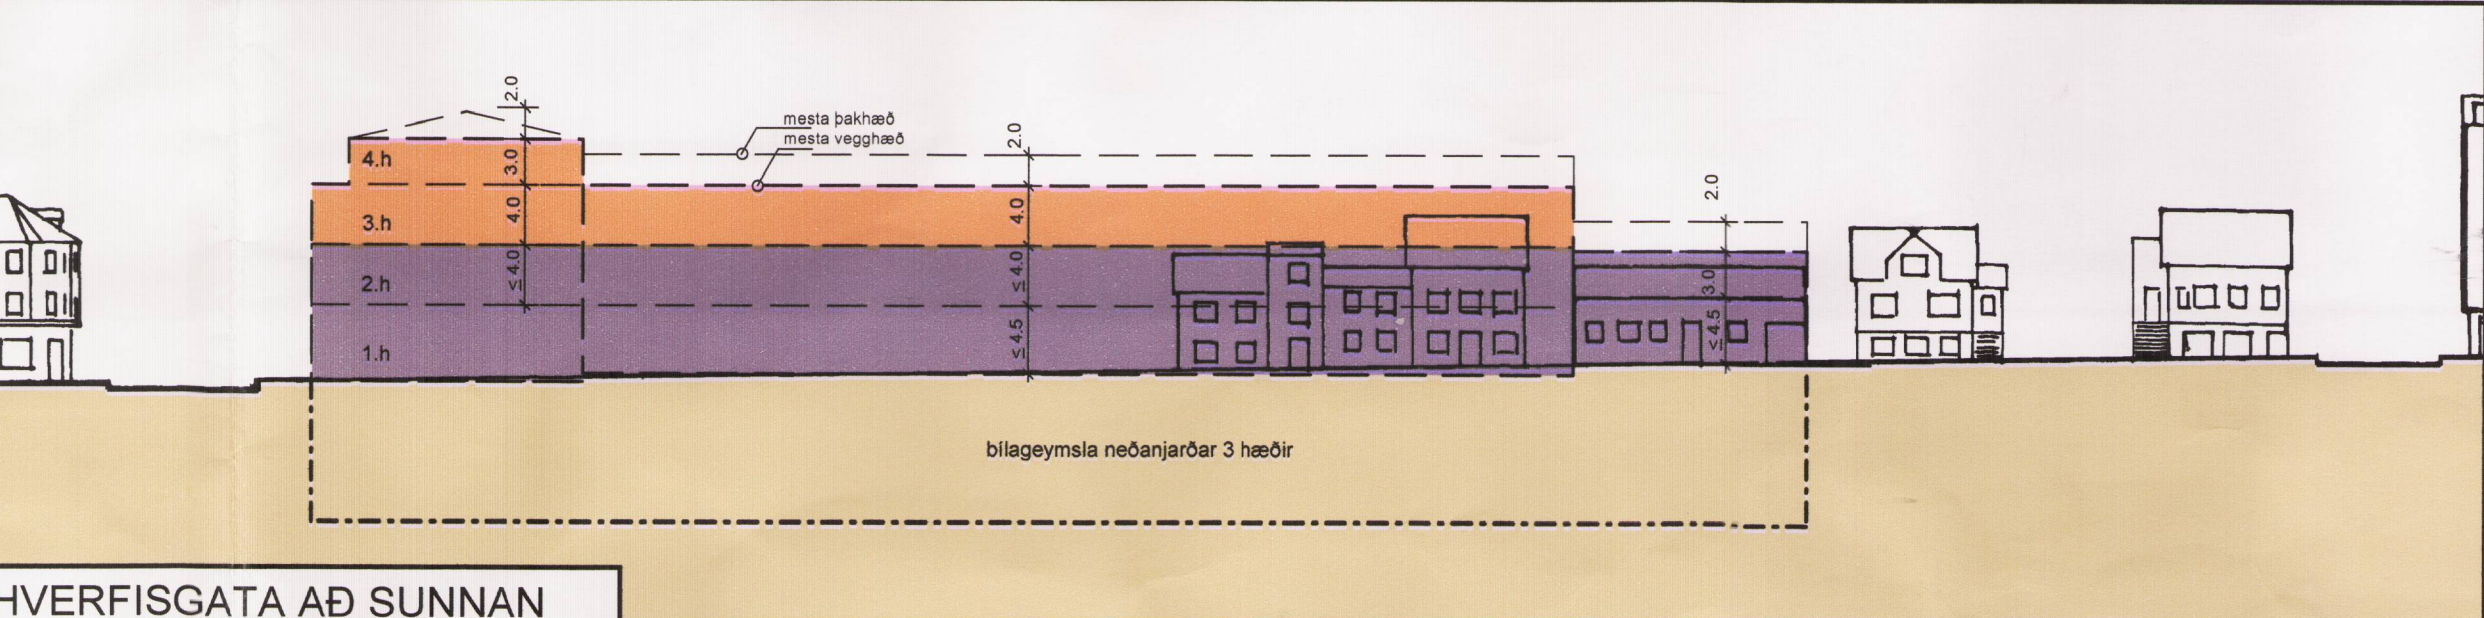
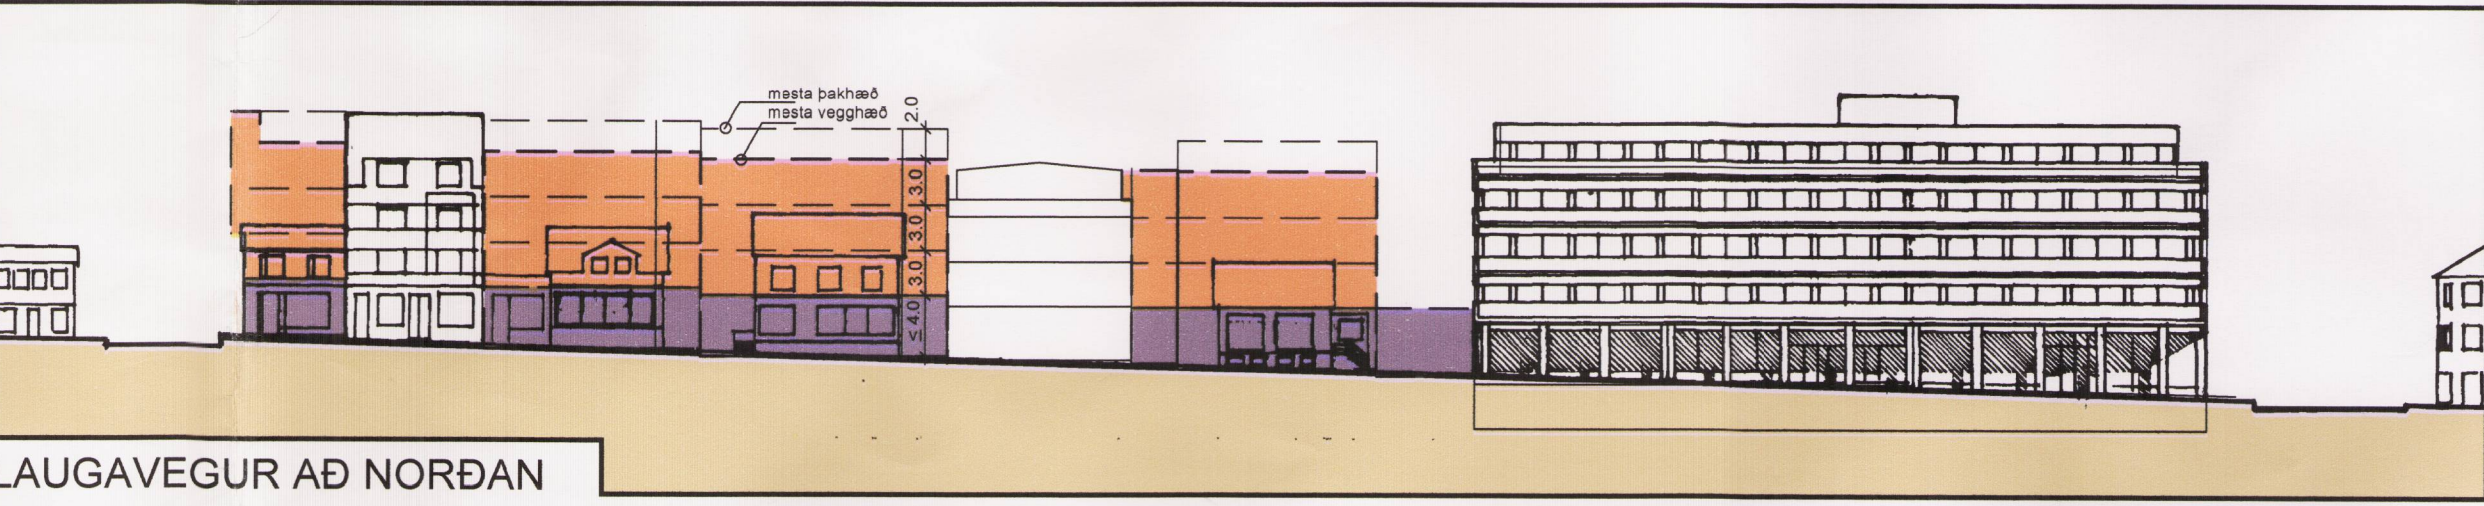
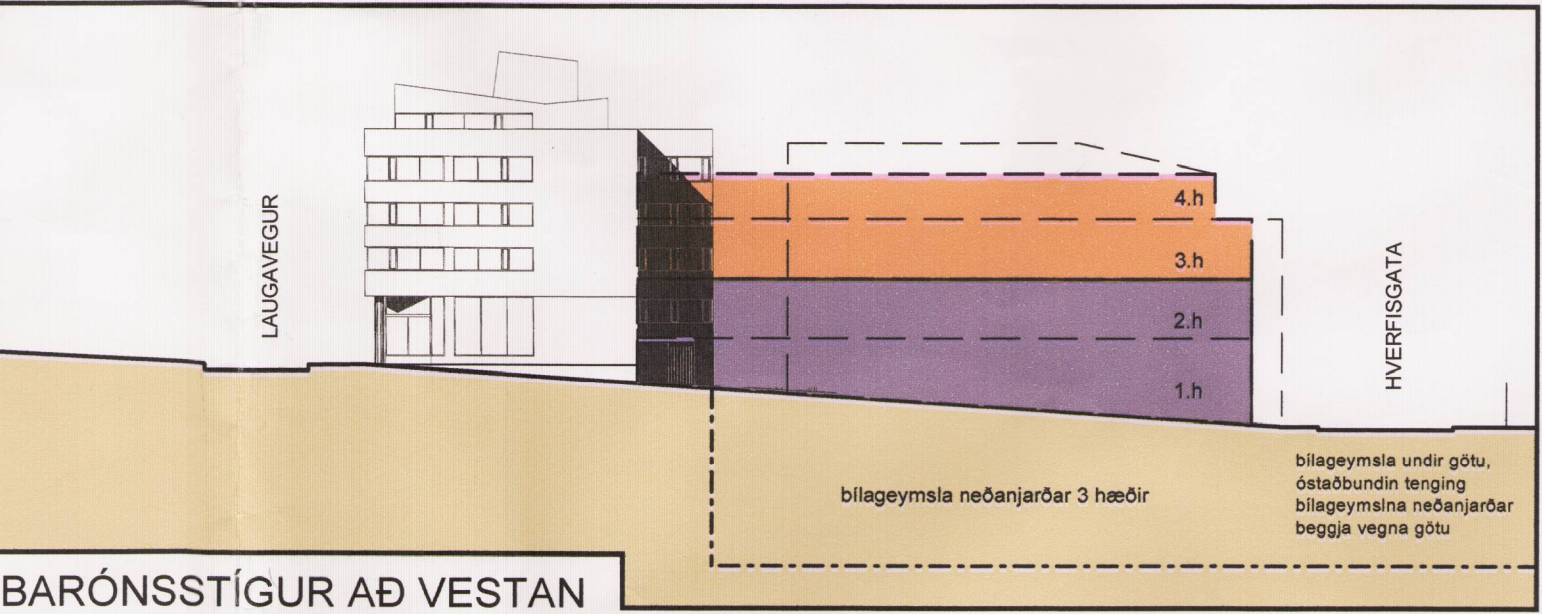


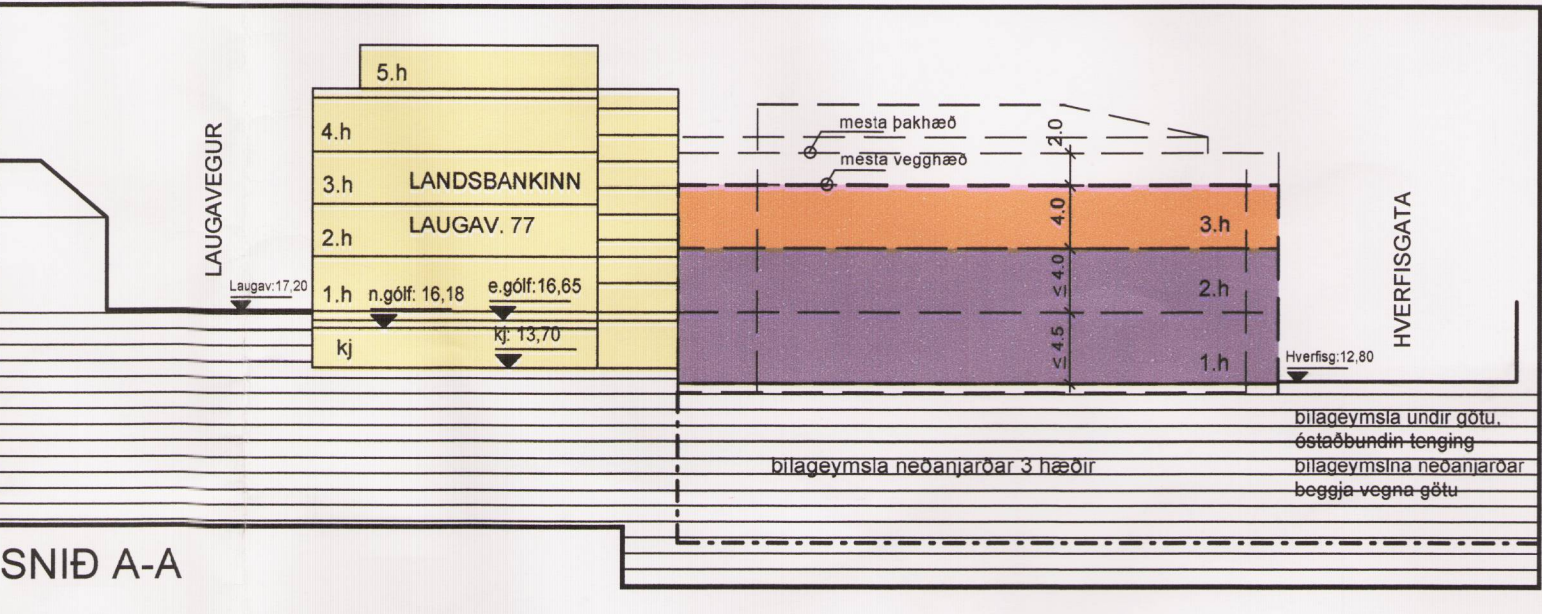

TILVÍSANIR:
Hluti þessa deiliskipulags er:
Greinagerð og deiliskipulagsskilmálar fyrir
staðgreinireit 1.174.0, dags. p. 06.05.2002

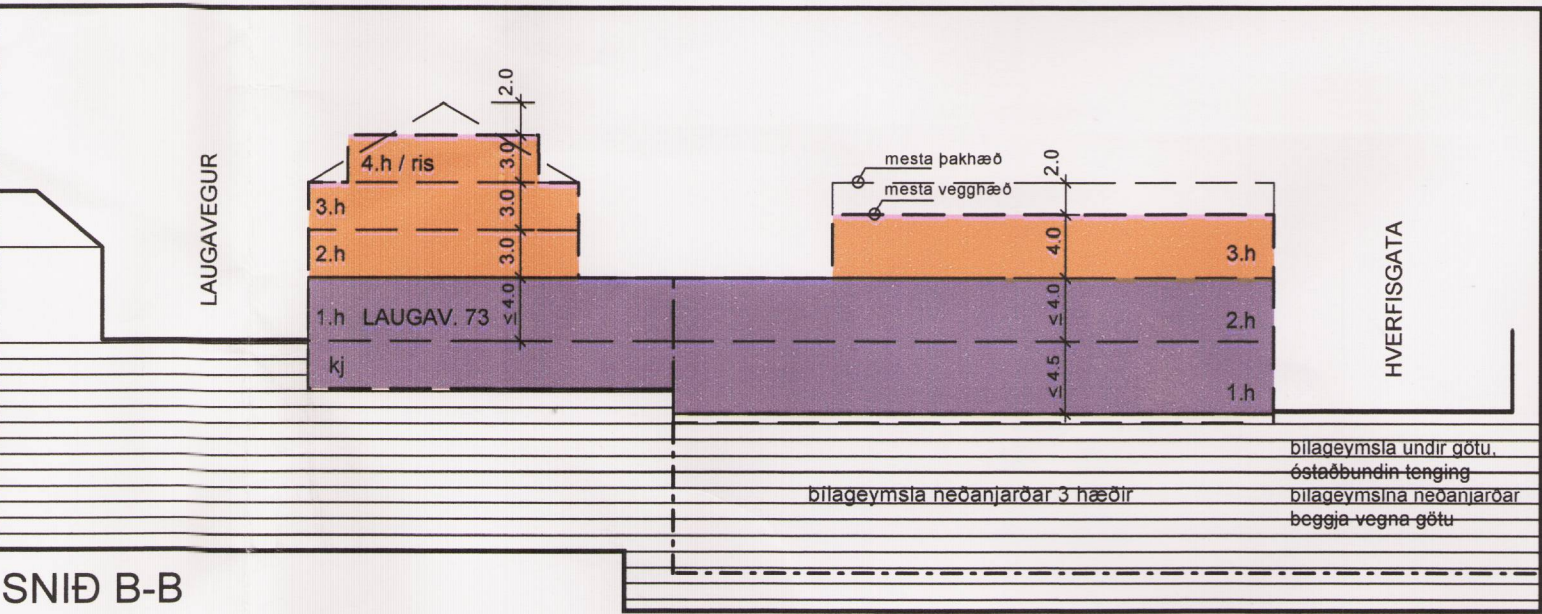

GREINARGERÐ: staðgreinireitur 1.174.0

AFMÖRKUN SVÆÐIS
DEILISKIPULAG ÞETTA NÆR TIL STAÐGREINIREITS 1.174.0, SEM AFMARKAST AF LAUGAVEGI, VITASTÍG, HVERFISGÖTU OG BARÓNSTÍG.

NÚVERANDI ÁSTAND
SKIPULAGSREITURINN EINKENNIST AF HÚSUM AF ÝMSUM STÆRÐUM OG GERÐUM, BYGGÐUM Á MISMUNANDI TÍMA. FLEST HÚSIN ERU LÍTLI AÐ FLATARMALI, BYGGÐ Á ÁRUNUM 1902-1932. ÝMIST ÚR TIMBR EÐA STEINSTEYPU.
TVO HÚS Á SVÆÐINU ERU BYGGÐ TÖLUVERT SEINNA, Þ. E. LAUGAVEGUR 77 (1960) OG LAUGAVEGUR 71 (1976). ÞÆÐI ÞESSI HÚS ERU BYGGÐ ÚR STEINSTEYPU OG HAFU TALSVERT ANNAD SVÍPMÓT EN ÖNNUR HÚS Í GRENNINN. LAUGAVEGUR 77 ER LANGSTÆRSTA BYGGINGIN Á SKIPULAGSREITNUM. LÖB LAUGAVEGS 77 NÆR NIÐUR AÐ HVERFISGÖTU. NORÐURLUTI LÖÐARINNAR ER ÖBYGGÐUR OG NYTTUR SEM BILASTÆÐI. VIÐ LAUGAVEGINN STANDA HÚS AF MISMUNANDI STÆRÐUM. HÆSTU HÚSIN FRÁ LAUGAVEGI SÉÐ ERU LAUGAVEGUR 77, AUSTAST, LAUGAVEGUR 71 UM MIÐBIÐ OG LAUGAVEGUR 65 VESTAST. ÞESSI HÚS ERU STEINSTEYPT. Á MILLI STANDA MINNI TIMBURÚS MEÐ MÖRGUM VIÐBYGGINGUM ÖFTST ÚR STEINSTEYPU.
ALLMÖRG HÚS Á SVÆÐINU ERU BYGGÐ FYRIR 1918 OG UM ÞAU GILDA ÁKVÆÐI ÞJÓÐMINJALAGA. NOKKUR HÚS Í NORÐVESTUR HORNI REITSINS FALLA UNDR VERÐUN BYGGÐAMYNSTURS Í SKILMALUM. EITTH HÚS Á SVÆÐINU ER FRÍÐAÐ SAMKVÆMT ÞJÓÐMINJALÖGUM, HVERFISGATA 86.

DEILISKIPULAG
DEILISKIPULAGIÐ GERIR RÁÐ FYRIR TÖLUVERÐRI UPPBYGGINGU VIÐ LAUGAVEG. GERT ER RÁÐ FYRIR AÐ TIMPURHÚSIN VIÐ LAUGAVEGI 67 (1902), 69 (1902) OG 73 (1903) ÁSAMT ÖÐRUM BYGGINGUM Á LÖÐUNUM VERÐI FJARLÆGD. LEYFLEGT ER AÐ BYGGJA Í STADINN PRIGGJA HÆÐA HÚS MEÐ RISI EÐA FJÖGURRA HÆÐA HÚS MEÐ INNREGGINNI EFTU HÆÐ. KJALLARI MÁ VERA UNDR HÚSUNUM OG MÁ HANNA ÁSAMT 1. HÆÐ NÁ AÐ NORÐUR MÖRKUM LÖÐA. FYRIRVARIR ER UM AÐ HÚSIÐ AÐ HVERFISGÖTU 88C (1919) VERÐI FJARLÆGT OG LÖBIN VERÐI SAMEINUÐ LAUGAVEGI 69 OG HÚS AÐ LAUGAVEGI 67A (1926) VERÐI FJARLÆGT OG LÖBIN SAMEINUÐ LAUGAVEGI 67. GERT ER RÁÐ FYRIR AÐ HÆKKJA EÐA ENDURBYGGJA ÞANNI HLUTA LAUGAVEGS 65 (1903) SEM BYGGÐUR ER ÚR TIMBRI AÐ ÞVI TILSKYLDU AÐ HÚSIÐ VERÐI HANNAÐ SEM NORÐHÚS OG HLUÐJÓN HÖRÐ AF LAUGAVEGI 84. Í HÚSUNUM NR. 65-73 VIÐ LAUGAVEG ER GERT RÁÐ FYRIR VERSLUNUM Á JARÐHÆÐ. Á EFRI HÆÐUM ER GERT RÁÐ FYRIR VERSLUNUM, SKRIFSTOFUM, ÞJÓNUSTUSTARFSEMI OG IBÚÐUM.

UM VITASTÍG 7 (1903), 9 (1923) OG 9A (1903) ÁSAMT HVERFISGÖTU 84 (1905) OG 86 (1904) GILDA ÁKVÆÐI Í SKILMALUM UM "VERÐUN BYGGÐAMYNSTURS". HÚSIÐ AÐ HVERFISGÖTU 86 (1904) ER AUK ÞESS FRÍÐAÐ SAMKV. ÞJÓÐMINJALÖGUM. ENGAR BREYTINGAR ERU FYRIRHUGAÐAR Á SKIPULAGI ÞESSARA LÖÐA.

GERT ER RÁÐ FYRIR Í DEILISKIPULAGI ÞESSU AÐ ÖLL HÚS Á LÖÐUNUM VIÐ HVERFISGÖTU NR. 88A (1927), 88B (1902), 90 (1902/1912), 92 (1904), 92A (1921), 92B (1921) OG 92C (1921) VIKI OG LÖÐIRNAR VERÐI SAMEINADAR Í EINA LÖÐ. HEIMILT ER AÐ REISA BYGGINGU Á EINNI TIL PRÉMUR HÆÐUM MIÐAÐ VIÐ HVERFISGÖTU Á LÖÐINNI. Í HÚSINU ER GERT RÁÐ FYRIR VERSLUNUM, ÞJÓNUSTUSTARFSEMI, SKRIFSTOFUM OG IBÚÐUM. FYRSTA OG ÖNNUR HÆÐ MÁ NÁ ALVEG AÐ SJUÐUR LÖÐAMÖRKUM EN ÞRIÐJA HÆÐ ER NOKKURU GRÝNNIRI. SBR SKIPULAGSUPPRÁTT. BILASTÆÐASJÓÐUR REYKJAVÍKURBORGAR HEFUR Í HYGGJU AÐ BYGGJA BILAGEYMSLU NEÐANJARÐAR Á LÖÐINNI. KRAFA ER GERÐ UM ÖSTADBUNÐNA AÐKOMU AÐ BILAGEYMSLU FRÁ HVERFISGÖTU. Á LÖÐINNI ER KVÖÐ UM LYFTU OG GÖNGUTENGLI MILLI BILAGEYMSLU OG FYRSTU OG ANNARRAR HÆÐAR MIÐAÐ VIÐ HVERFISGÖTU.

REYKJAVÍKURBORG Á MJÖLA LANDSPILDU SEM NÆR FRÁ LAUGAVEGI AÐ HVERFISGÖTU. UPPBYGGING Á LÖÐINNI ER Í SAMRÆMI VIÐ UPPBYGGINGU LÖÐA AUSTAN OG VESTAN MEGIN LÖÐAR SBR. DEILISKIPULAGSUPPRÁTT. Á LÖÐINNI ER KVÖÐ UM LÆRRETT OG LÖÐRETT GÖNGUTENGLI MILLI LAUGAVEGS OG HVERFISGÖTU.

Á LÖÐINNI LAUGAVEGI 77 GERIR DEILISKIPULAGIÐ RÁÐ FYRIR AÐ REISA MEGI BYGGINGU Á TVEIMUR TIL FJÖRUM HÆÐUM MIÐAÐ VIÐ HVERFISGÖTU. FYRSTA, ÖNNUR OG ÞRIÐJA HÆÐ MEGA MÁ FYRIR LÖÐINA ALLA. FJÖRða HÆÐIN ER AUSTAST Á LÖÐINNI OG NÆR FRÁ HVERFISGÖTU AÐ NÚVERANDI BYGGINGU LANDSBANKANS. HÆÐIN ER INNREGIN VIÐ HVERFISGÖTU OG BARÓNSTÍG. SBR. DEILISKIPULAGSUPPRÁTT. Í HÚSINU ER GERT RÁÐ FYRIR VERSLUNUM, ÞJÓNUSTUSTARFSEMI, SKRIFSTOFUM OG IBÚÐUM. GERA SKAL RÁÐ FYRIR AÐKOMU AÐ KJALLARA NÚVERANDI BYGGINGAR LANDSBANKANS Á LÖÐINNI. BILASTÆÐASJÓÐUR REYKJAVÍKURBORGAR HEFUR Í HYGGJU AÐ BYGGJA BILAGEYMSLU NEÐANJARÐAR Á LÖÐINNI. KRAFA ER GERÐ UM ÖSTADBUNÐNA AÐKOMU AÐ BILAGEYMSLUNNI FRÁ HVERFISGÖTU OG EÐA BARÓNSTÍG. Á LÖÐINNI ER KVÖÐ UM LYFTU OG GÖNGUTENGLI MILLI BILAGEYMSLU OG FYRSTU OG ANNARRAR HÆÐAR MIÐAÐ VIÐ HVERFISGÖTU.

GERT ER RÁÐ FYRIR AÐ NEÐANJARÐARBILAGEYMSLA RÚMI ALLT AÐ 400 BÍLA. FLATARMÁL BILAGEYMSLUNNAR ER EKKI REIKNAD MEÐ Í NYTINGARHLUTFALLI EINSTAKRA LÖÐA.

SKÝRINGAR:

- MÖRK MIÐBORGAR
- MÖRK DEILISKIPULAGS
- MÖRK SKILGREINIS GÖTUSVÆÐIS
- NÚVERANDI BYGGINGAR
- NÚVERANDI BYGGINGAR SEM MÁ FJARLÆGJA
- BYGGINGARREITUR 1. OG 2. HÆÐ VIÐ HVERFISGÖTU OG 1. HÆÐ VIÐ LAUGAVEG
- BYGGINGARREITUR EFRI HÆÐA
- BYGGINGARREITUR NEÐANJARÐAR
- MEGIN MÆNISSTEFNA
- NÚVERANDI LÖÐAMÖRK
- HÆÐIR / KJALLARI / NYTTANLEGT RIS HÆÐIR MIÐAST VIÐ ÞA GÖTU SEM HUS STANDA VIÐ
- HÆÐIR / BILAGEYMSLA BILASTÆÐASJÓÐS REYKJAVÍKURBORGAR NEÐANJARÐAR
- VERNDUN BYGGÐAMYNSTURS
- BYGGINGAR REISTAR FYRIR 1918
- ÞEGAR FRÍÐAÐAR BYGGINGAR OG MANNVIRKI
- GÖLFKÖTTI AÐALHÆÐAR
- BYGGINGARAR
- GÖTUNÚMER
- KVÖÐ UM GÖNGULEIÐ
- KVÖÐ UM AKANDI UMFERÐ
- ÚT- OG INNKEYRSLA
- ÚT- OG INNKEYRSLA Í BILASTÆÐAHÚS / KJALLARA
- GÖNGUSTÍGUR

Greinagerð fylgir uppdrotti þessum.

Auglýsing um gildistöku deiliskipulagsins var birt í B-deild Stjórnartíðinda þann 2002.

Deiliskipulag þetta, sem auglýst hefur verið skv. 25. gr. skipulags- og byggingalaga nr. 73/1997 var samþykkt í Skipulags- og byggingarnefnd þann 4. des. 2002.

og í borgarráði þann 10. des. 2002.

Deiliskipulag þetta var auglýst frá 21. Júní 2002 til 2. ágúst 2002.

REYKJAVÍKURBORG
Skipulags- og byggingarsvið
BORGARTÚN 9 - 105 REYKJAVÍK - Sími 563 2340 - FAX 562 3219

VERK: DEILISKIPULAG VIÐ LAUGAVEG

TEIKNING: STAÐGREINIREITUR 1.174.0

EFNI: DEILISKIPULAG

MKV: 1:500

A: teikningu breytt þ. 28.11.2002 (eftir auglýsingu)

DAGS: 08.05.02 NR 130-002A

UNDIRSKRIFT: KT.

ARKITEKTAR GUNNAR OG REYNIR SF

LAUGAVEGI 32B
101 REYKJAVÍK
GUNNAR FRÍÐJÓNSSON ARKITEKT FAI
REYNNIR ADAMSSON ARKITEKT FAI

SÍMI: 551 1300
FAX: 552 4911
NETFANG: arkgr@simnet.is

TEIKN: