



DEILISKIPULAG 1: 500

DEILI SKIPULAG "REYKJAVÍKURVEGAR 50-52 OG FLATAHRAUN 1"

DEILISKIPULAG

Almennt:

Áhersla er lögð á að byggingarnar við Reykjavíkurveg 52 og Flatahraun 1 myndi saman eina heild, með faðm móti suðri, en bakið að aðliggjandi íðnaðarsvæði norðan við.

Á bánum löðum er gert er ráð fyrir 5 hæða byggingum þar sem 5. hæðin er minni og innregin miðað við neðri hæðirnar.

Áhersla er lögð á að draga úr hæðarvirkni bygginganna með útfærslum og efnisvall efstu hæðarinna. Nærleggjandi byggingar s.s. við Sléttahraun eru hæst 4 hæðir (fjölbýlishús) en tvær til þjár við Flatahraun. Efnis og litaval verði samræmt s.s. kostur er.

Bilastæði:

Bilastæði beggja löðanna verði að hluta til ofan jarðar og að hluta í kjallara, skiptingin verði þannig að helmingur stæða í hverju húsi verði neðanjarðar og helmingur ofanjarðar.

Fyrirkomulag og fjöldi stæða miðist við reglugerðir. Að jafnaði er þá miðað 1 stæði fyrir ibúðir 80 m² og minni, en tvö fyrir ibúðir stærri en 80 m².

Umferðarskipulag:

Í tengslum við skipulagsvinnu þessa hefur verið gerð könnun á umferðarfleði um Reykjavíkurveg og Flatahraun og tillögur til lagferringa og endurbóta m.t.t. aukinnum umferðar. Tillögurnar í heild sinni koma fram á skýringarupprætti sem fylgir deiliskipulagunum og voru unnar af verkfæðistofnuni Fjölhönnun ehf.

Afleiðing þessara tillagna er sameiginleg aðkoma að Flatahrauni 1 og Reykjavíkurvegi 50. Jafnframt verður kvöð um gönguleið á mótaum löðanna Reykjavíkurvegar 50 annars vegar, og Reykjavíkurvegar 52 og Flatahrauns 1 hins vegar. Kvöð verður um umferð um löð Reykjavíkurvegar 52. Framtíðar útfærsla gatna, gatnamóta og aðkoma á svæðinu mun kalla á breyttar útfærslur.

Hljóðvist:

Hluti af deiliskipulagi þessu er skýrla Línuhönnunar um hljóðstig, dags. 26.01.2004.

Heimilað hefur verið af heilbrigðisnefnd Hafnarfjarðar- og Kópavogssvæðis, dags 23.02.04, að beita fráviki II samkvæmt reglugerð 933/1999 um hávæða. Frávikið innber að viðmiðunargildi hljóðstigs utan við glugga má vera 70/55. Uppfylla þarf eftirfarandi skilyrði samkvæmt reglugerð:

70/55 merkir að viðmiðunarkrafa um 55 dB(A) utan við opnanlegan glugga skal vera uppfyllt fyrir a.m.k. helming feruherberga í hverri ibúð. Annars er leyfilegt hljóðstig utan við opnanlegan glugga allt að 70 dB(A).

Í löðarhönnun og frágangi byggingarinnar þarf að sýna fram á aðgerðir sem leiða til lækkas hljóðstigs við hús til þess að tryggja sem besta hljóðstig.

Nýtingarhlutfall:

Nýtingarhlutfall miðast við 1,1 skv. gildandi aðalskipulagi. Bílkjallari verði undaskilinn nýtingarútreikningi.

Skilmálar fyrir umræddar löðir:

Reykjavíkurvegur 50:


Löðin telst fullbyggð, heimil nýting á löðinni er 0,56. Kvöð er um gönguleið um löðina. Heimilt er að innréttá löðina þannig að akstursleið um hana austan og norðan megin lokist.

Reykjavíkurvegur 52:



Miðað við löðarstærð 3075 m² og nýtingarhlutfall 1,1 má byggja að hámarki um 3383 m² á löðinni. Íbúðafjöldi verði um 30 ibúðir í einni vinkillaga byggingu. Löðinni fylgja allt að 60 stæði þ.a. allt að 30 í kjallara. Hámarkshæð verði í samræmi við uppdrætti, eða 15,5 m. Pakform verði flatt pak. Kvöð er um umferð um löðina milli nr 54 og 50.

Flatahraun 1:

Miðað við löðarstærð 4870 m² og nýtingarhlutfall 1,1 má byggja að hámarki um 5387 m² á löðinni. Íbúðafjöldi verði um 48 ibúðir í einni byggingu. Löðinni skal fylgja allt að 96 stæði, þ.a. allt að 48 í kjallara. Hámarkshæð verði í samræmi við uppdrætti, eða 15,5 m. Pakform verði flatt pak.

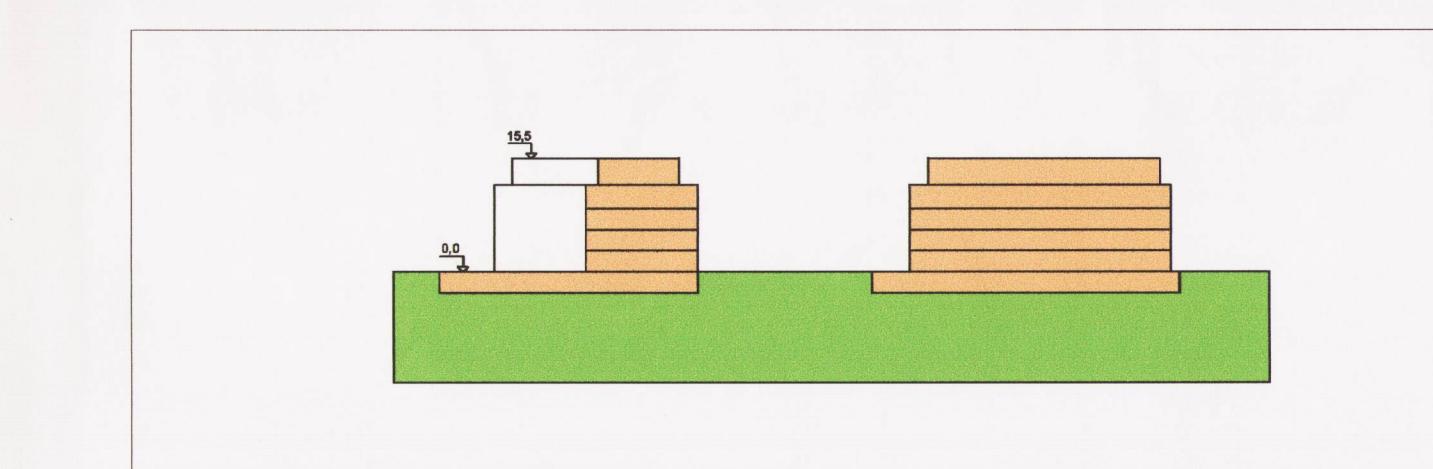

SNID A-A 1: 500

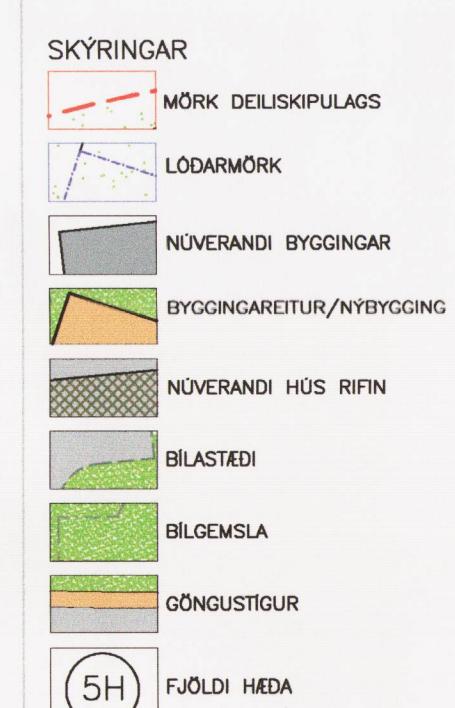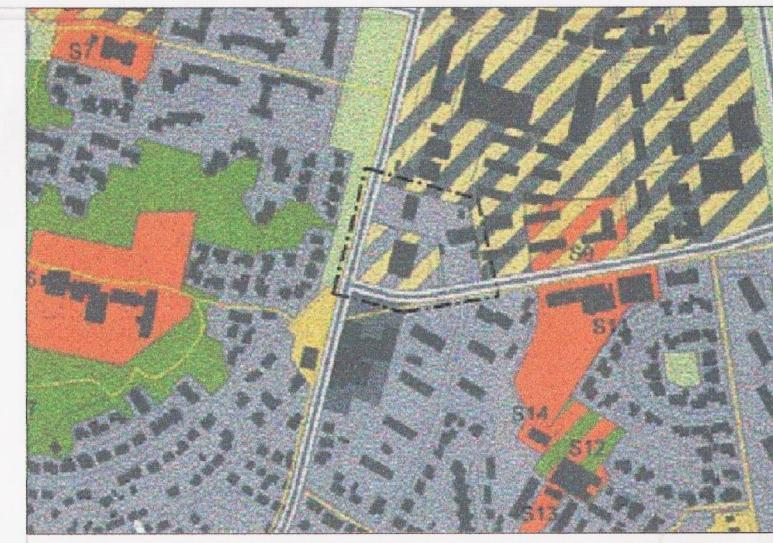

Deiliskipulag þetta fellur úr gildi og kemur í staðin fyrir breytingu ó deiliskipulagi "löðarhverfis austan Reykjavíkurvegar" vegna Reykjavíkurvegar 50 sem samþykkt var 07.12.99 og ólöðist glat 20.02.00.

DEILISKIPULAG ÞETTA VAR SAMÞYKKT I SKIPULAGS- OG BYGGINGARRAÐI HAFNARFJARDAR
PANN 16.03.04 / 07.09.04
[Signature]

DEILISKIPULAG ÞETTA, SEM FENGID HEFUR MEDFERD SMKV. 1. MGR. 25. GR. SKIPULAGS- OG BYGGINGARLAGA NR. 73/1997 VAR SAMÞYKKT I BJÆRSTJÓRN HAFNARFJARDAR
PANN 23.03.2004 / 14.03.04
[Signature]

SKIPULAGSSTOFNUN HEFUR FENGID PESSI GÖGN TIL YFIRFERDAR I SAMRÆMI VID LÖG NR. 73/1997
DEILISKIPULAG ÞETTA ÖÐLAST GILDI
PANN _____

BREYTINGAR:
C:
B:
A: 10.09.2004 Eftirfarandi br. var gerð eftir kynningarámann: Löð Reykjavík, 50 er breytt þannig að innkeyrsla inn 6 löðina og Flatahr. 1 verður ó þzejarlandi. Kvöð um öðkunu að Flatahr. 1, um Reykjavík, 50, er feld niður og sett inn heimild til þess að innréttá löðina þannig að akstursleið um hana austan og norðan megin lokist.

UMHVERFIS- OG TÆKNISVIÐ
HAFNARFJARDAR
STRANDGOTU 8-10 SÍMAR 552 7880 556 56 40

DEILISKIPULAG "REYKJAVÍKURVEGAR 50-52 OG FLATAHRAUN 1"

VERK: FLAT Ø320
KVARDI: 1:1000/500
DAGS: 12.03.04
SKIPULAGSUPPRÆTTUR
SNEIDINGAR
TEIKNI: BOS
SKRÁ: GRM.DWG

ÚTI INNI
ARKITEKTAR
BINGHOLTSSTRETTI 27 101 REYKJAVÍK
SÍMAR 552 7886 & 552 7880 FAX 552 7881
NETFANG www.ululs.is
BALDUR Ó. SVAVARSSON baldur@ululs.is ARKITEKTAR FAÍ
JÓN ÓL. ÓLSSON jon@ululs.is ARKITEKTAR FAÍ
021256-7579