



BREYTING Á DEILISKIPULAGI ÁSLAND 3. ÁFANGI

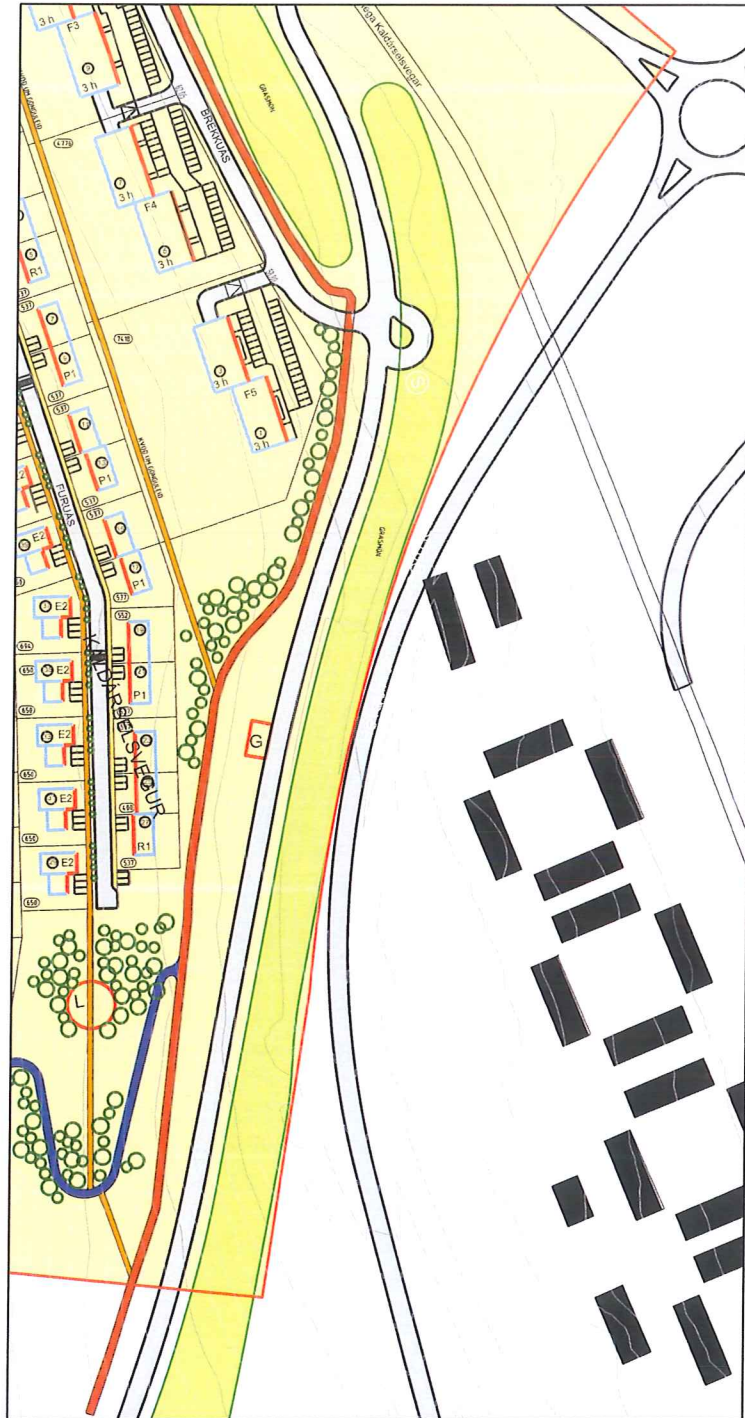

Gildandi deiliskipulag af Áslandi 3. áfangi.
Samþykkt 27.02.2007
Mkv. 1:2000

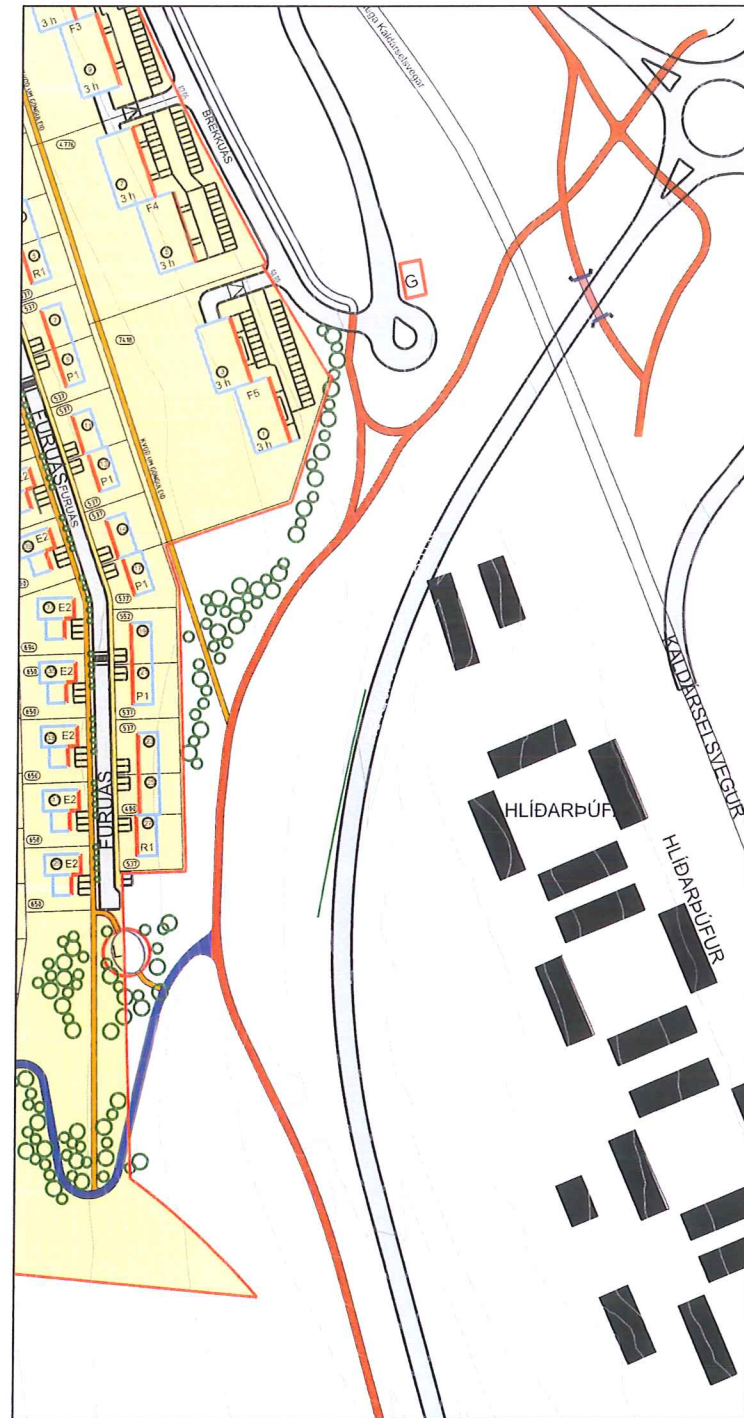

Breyting á deiliskipulagi Ásland 3. áfangi. 24. ágúst 2017
Mkv. 1:2000

GREINARGERÐ

Breyting sem um ræðir varðar Ásland 3. áfangi.

Breytingin felur í sér að skipulagsmörk færast til vesturs, fjær Hlíðarþúfum. Meðfram lóðarmörkum Brekkuás1 og 3 og Furuás 17, 19, 21, 23, 25 og 27, svo meðfram göngustíg sem liggur frá Furuás.

Vegtenging meðfram hverfinu er færð niður að Hlíðarþúfum og tengist inn á Kaldárselsveg en ekki Brekkuás.




Göngu- og hjólatengingar færast og leikvöllur hliðrast.

Grenndargámur færast frá fyrirhuguðum vegi sem nú fellur úr gildi að snúningshaus í Brekkuás.

Að öðru leyti gilda eldri skilmálar skv. deiliskipulagi frá 2007 m.s.br.



Aðalskipulag Hafnarfjarðar 2013-2025

-  Skipulagsmörk
-  Stofnst. hjólaleið
-  Stofnstigur

Deiliskipulagsbreyting þessi hefur fengið meðferð í samræmi við ákvæði 1. mgr. 43. greinar skipulagslaga nr. 123 / 2010. Tillagan var auglýst frá 14.03 til 25.04 2018 Samþykkt í bæjarstjórn þann 22.08 2018

Auglýsing um gildistöku breytingarinnar var birt í

B-deild Stjórnartíðinda þann _____ 2018.



Bæjarstjóri, Rósa Guðbjartsdóttir



 HAFNARFJÖRDUR
Stjórfræðingur og skipulagsráðgjafi

 LANDMÓTUN • HAFNARFJÖRDUR • SÍÐI 5300 • KT 55104 2760 • NETT landmota@landmota.is

DEILISKIPULAG ÁSLAND 3. ÁFANGI

BREYTING Á DEILISKIPULAGI

SKIPULAG: Hálfvörðun	SAMÞYKKT
TEIKNÁÐ: MSJ	KT
ÁVÁRD1: 2009	KÓPAVOGUR
VERKFR:	TEIKN NR
	DAGS: 22.08.2017
	BR: 19.8.2017

1400-DG1402A

D01-BR