




# BLÁSKÓGABYGGÐ

## Aðalskipulag 2015-2027 - Þéttbýlisuppdráttur - Laugarás

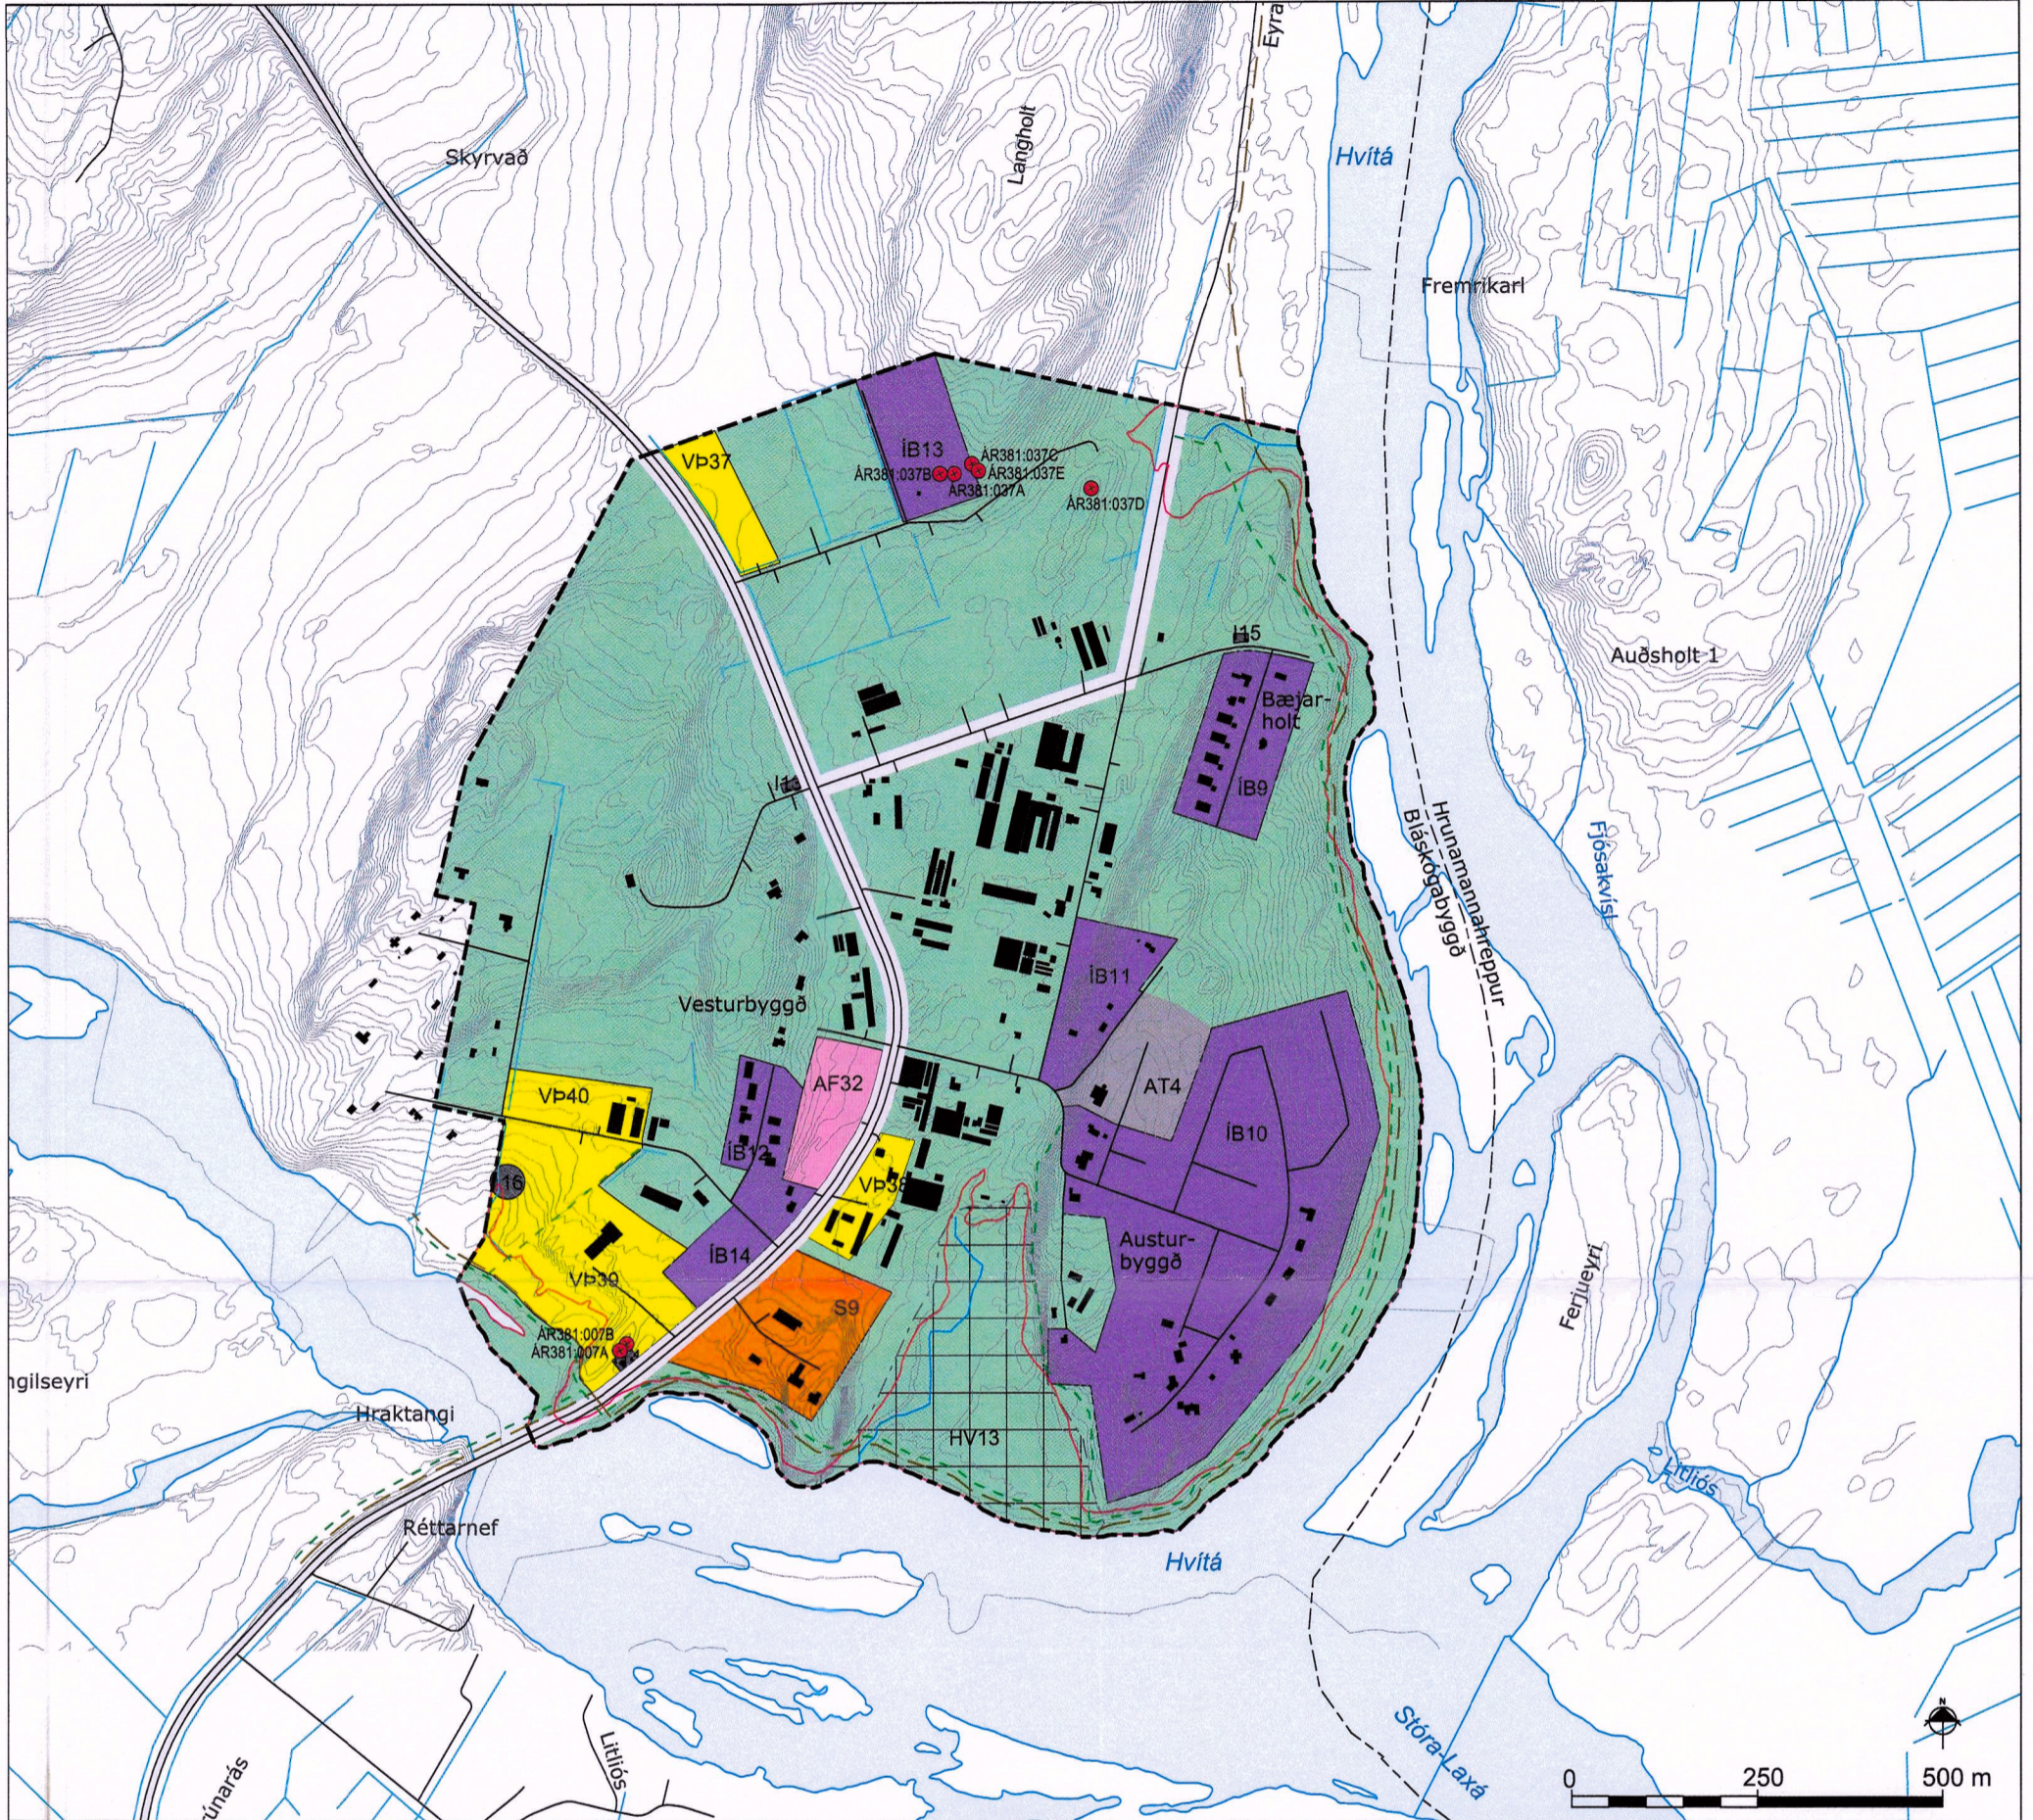

### SKÝRINGAR

#### ATVINNA OG BYGGÐ

- IB** Íbúðarbyggð
- S** Samfélagsþjónusta
- VP** Verslun- og þjónusta
- AT** Athafnasvæði
- I** Iðnaðarsvæði
- Landbúnaðarsvæði
- AF** Afþreyingar- og ferðamannasvæði

#### SAMGÖNGUR

- Stofnbraut
- Aðrir vegir og götur
- Gönguleið
- Reiðleið

#### VERND

- Hverfisvernd
- Fornminjar undir hverfisvernd
- Náttúruvá

#### TÁKN TIL SKÝRINGAR

- Þéttbýlismörk
- Sveitarfélagamörk

Aðalskipulag þetta, sem auglýst hefur verið samkvæmt 31. gr. skipulagslaga nr. 123/2010 m.s.b., var samþykkt af sveitarstjórn Bláskógabyggðar þann 5. apríl 2018

Aðalskipulagið var staðfest af Skipulagsstofnun þann 25. maí 2018

### SKIPULAGSGÖGN

Sveitarfélagsuppdráttur í mkv. 1:50.000.  
Hálendisuppdráttur í mkv. 1:100.000.  
Þéttbýlisuppdráttur fyrir Laugarvatn í mkv. 1:10.000.  
Þéttbýlisuppdráttur fyrir Laugarás í mkv. 1:10.000.  
Þéttbýlisuppdráttur fyrir Reykholt í mkv. 1:10.000.  
Greinargerð.  
Forsendur og umverfisskýrsla.

### KORTAGRUNNAR

IS50v frá Landmælingum Íslands.  
Loftmyndir frá Loftmyndum ehf.  
Hnit eru í ISN93.



STEINSHOLT

Suðurlandsvegi 1-3  
850 Hella. S. 487 7800  
www.steinsholtsf.is

### LAUGARÁS

#### Þéttbýlisuppdráttur

Suðurlandsvegi 1-3 850 Hella. S. 487 7800 www.steinsholtsf.is	Verk: 8721 SA111 Mkv: 1:10.000 Bláðstærð: A3	Dags: 18.05.2017 Breytt:
Hannað: GG, AJ, IS Teiknað: IS	Samþykkt: <i>[Signature]</i>	

14441 8721 435

25. 5. 2018