




# BLÁSKÓGABYGGÐ

## Aðalskipulag 2015-2027 - Þéttbýlisuppráttur - Laugarvatn

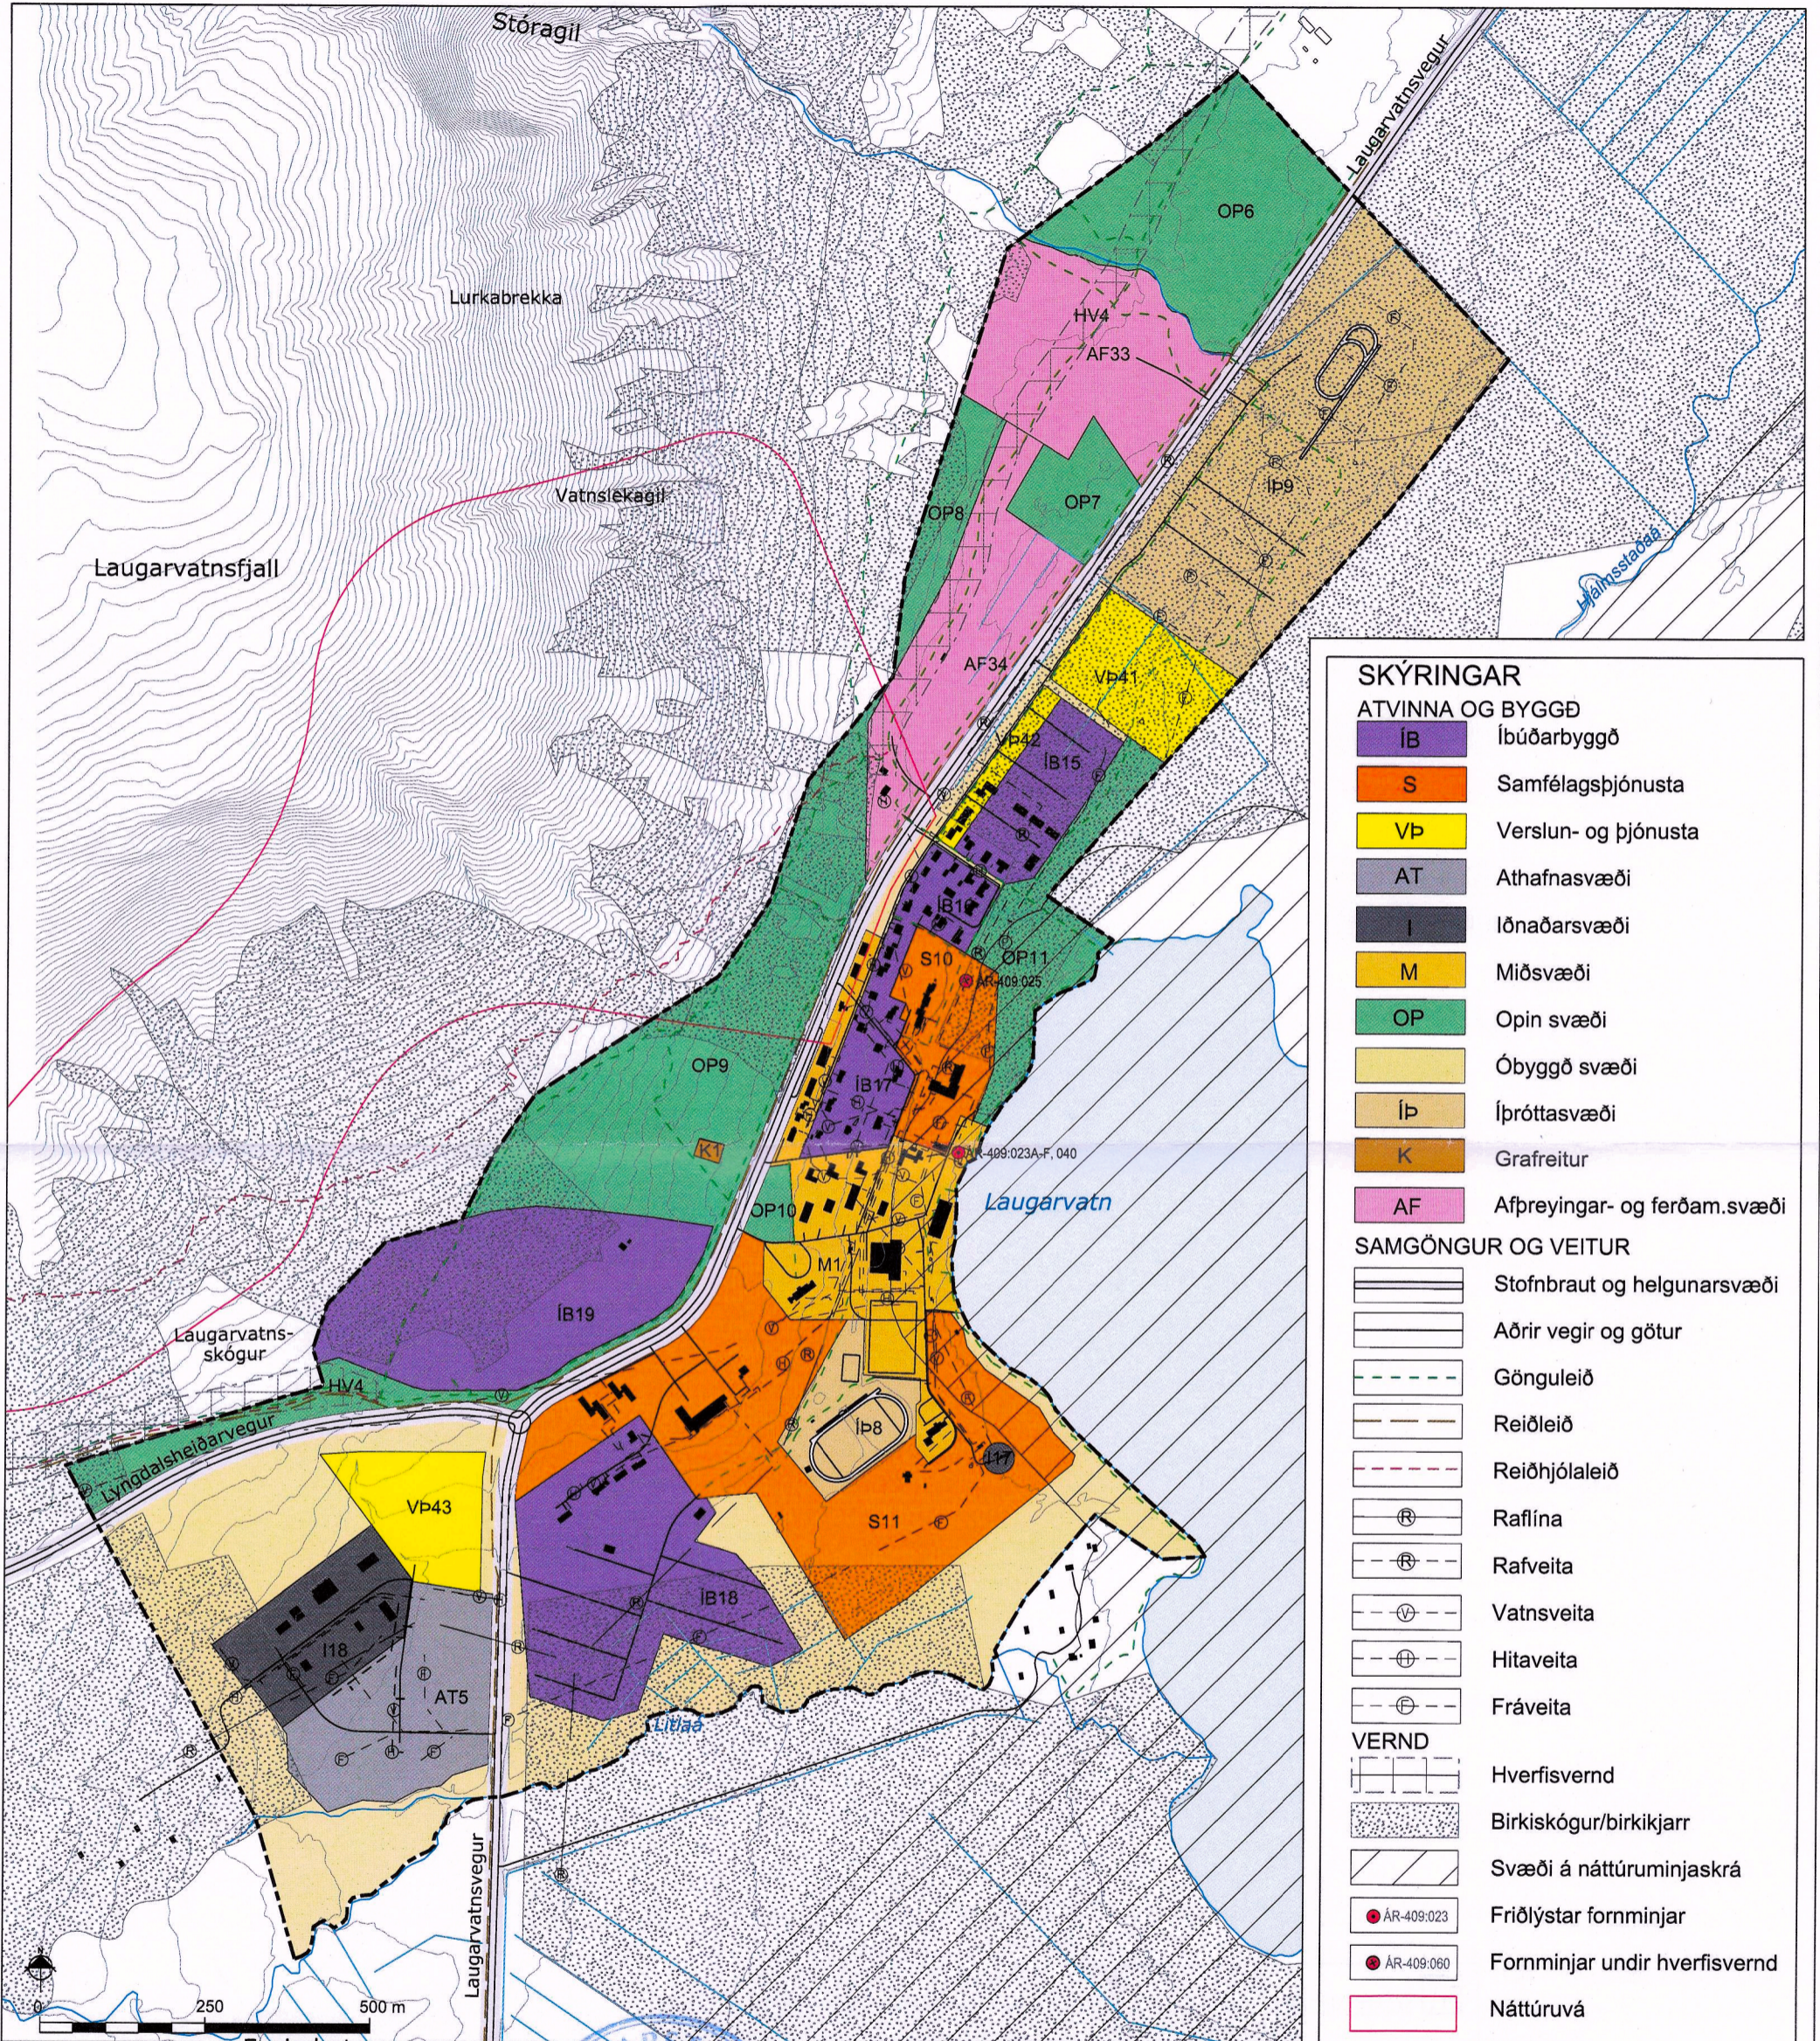

### SKÝRINGAR

#### ATVINNA OG BYGGÐ

- IB** Íbúðarbyggð
- S** Samfélagsþjónusta
- VP** Verslun- og þjónusta
- AT** Athafnasvæði
- I** Iðnaðarsvæði
- M** Miðsvæði
- OP** Opin svæði
- Óbyggð svæði
- ÍP** Íþróttasvæði
- K** Grafreitir
- AF** Afþreyingar- og ferðam.svæði

#### SAMGÖNGUR OG VEITUR

- Stofnbraut og helgunarsvæði
- Aðrir vegir og götur
- Gönguleið
- Reiðleið
- Reiðhjálaleið
- Raflína
- Rafveita
- Vatnsveita
- Hitaveita
- Fráveita

#### VERND

- Hverfisvernd
- Birkiskógur/birkikjarr
- Svæði á náttúruminjaskrá
- Fríðlýstar fornminjar
- Fornminjar undir hverfisvernd
- Náttúruvá

#### TÁKN TIL SKÝRINGAR

- Þéttbýlismörk

#### SKIPULAGSGÖGN

Sveitarfélagsuppráttur í mkv. 1:50.000.  
 Hálendisuppráttur í mkv. 1:100.000.  
 Þéttbýlisuppráttur fyrir Laugarvatn í mkv. 1:10.000.  
 Þéttbýlisuppráttur fyrir Laugarás í mkv. 1:10.000.  
 Þéttbýlisuppráttur fyrir Reykholt í mkv. 1:10.000.  
 Greinargerð.  
 Forsendur og umhverfisskýrsla.

#### KORTAGRUNNAR

IS50v frá Landmælingum Íslands.  
 Loftmyndir frá Loftmyndum ehf.  
 Hnit eru í ISN93.

Aðalskipulag þetta, sem auglýst hefur verið samkvæmt 31. gr. skipulagslaga nr. 123/2010 m.s.b., var samþykkt af sveitarstjórn Bláskógabyggðar þann 5. apríl 2018

Aðalskipulagið var staðfest af Skipulagsstofnun þann 20. maí '18

*Handwritten signatures and official stamps of the municipal council and the National Planning Agency.*



STEINSHOLT

Suðurlandsvegi 1-3  
 850 Hella. S. 487 7800  
 www.steinsholtsf.is

Hannað: GG, ÁJ, IS  
 Teiknað: IS

### LAUGARVATN

#### Þéttbýlisuppráttur

Verk: 8721 SA111

Mkv: 1:10.000

Blaðstærð: A3

Samþykkt:

Dags: 18.05.2017

Breytt:

*Handwritten signature of Gestur Gestsson*

14441 8721 435

25.5.2018