




BLÁSKÓGABYGGÐ

Aðalskipulag 2015-2027 - Þéttbýlisuppdráttur - Reykholt

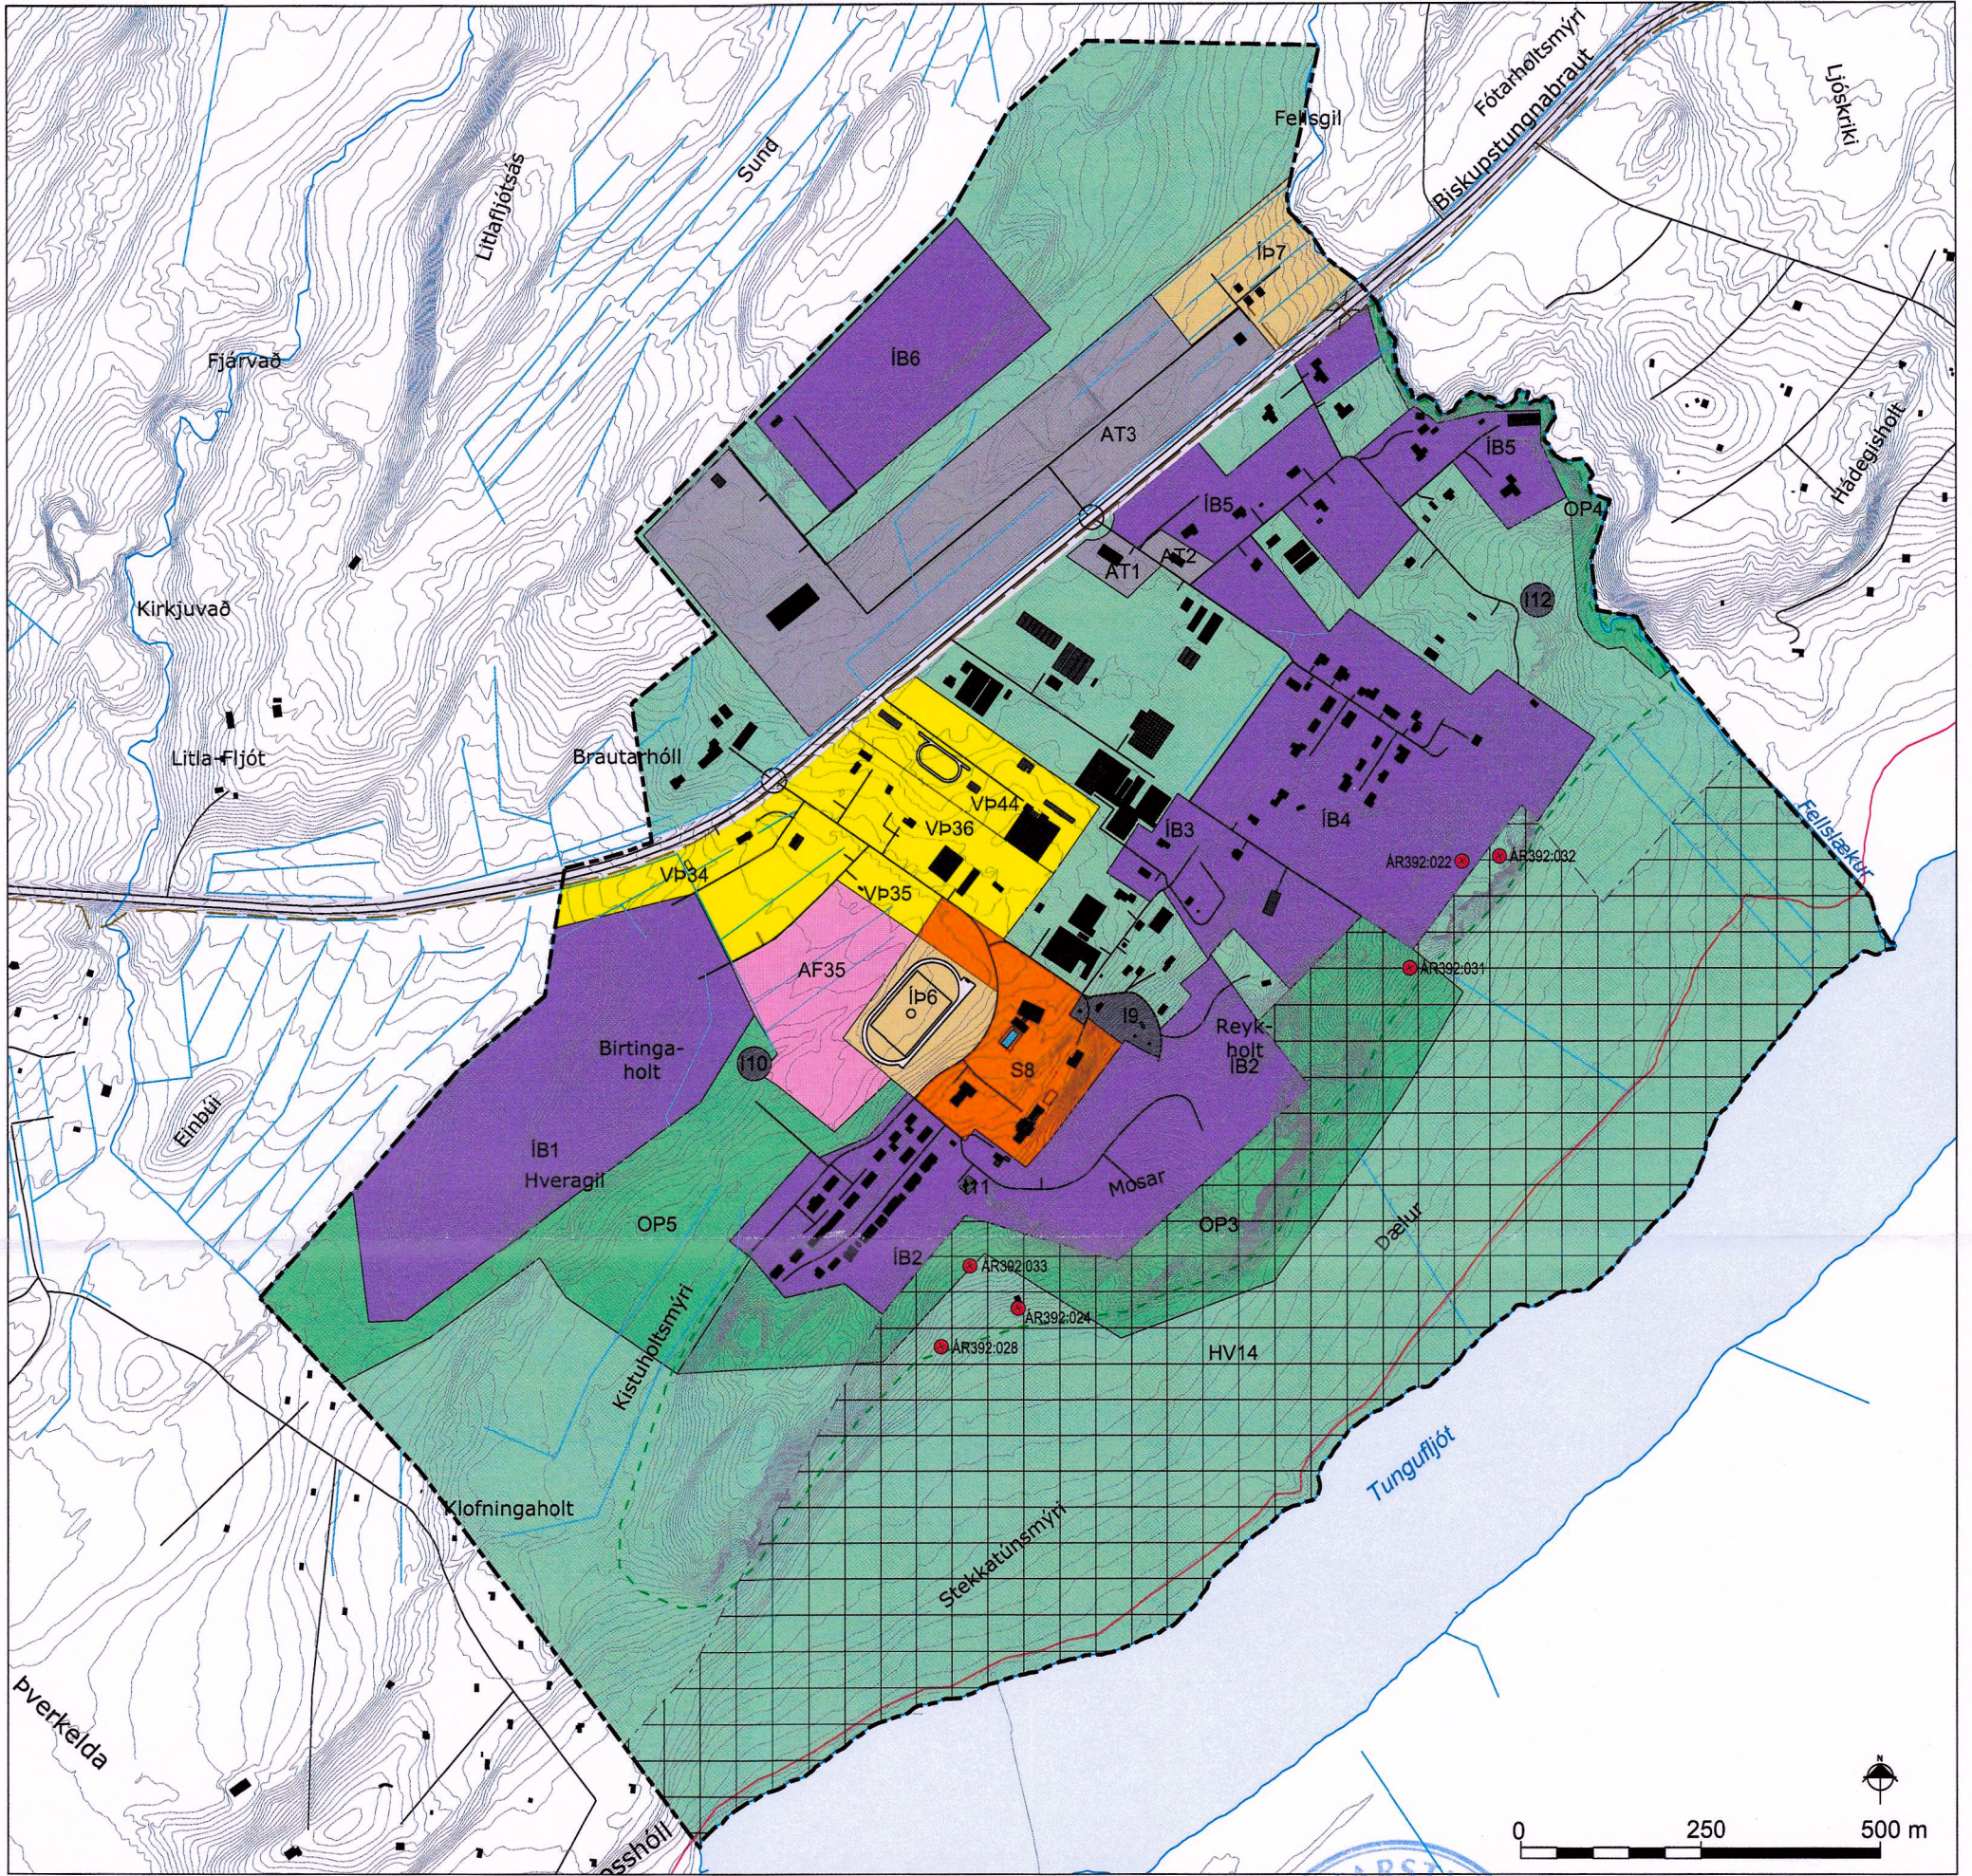

SKÝRINGAR

ATVINNA OG BYGGÐ

- IB Íbúðarbyggð
- S Samfélagsþjónusta
- VP Verslun- og þjónusta
- AT Athafnasvæði
- I Iðnaðarsvæði
- OP Opin svæði
- Landbúnaðarsvæði
- AF Afþreyingar- og ferðamannasvæði

SAMGÖNGUR

- Stofnbraut og helgunarsvæði
- Aðrir vegir og götur
- Reiðleið og undirgöng
- Gönguleið

VERND

- Hverfisvernd
- Fornminjar undir hverfisvernd
- Náttúruvá

TÁKN TIL SKÝRINGAR

- Þéttbýlismörk

SKIPULAGSGÖGN

Sveitarfélagsuppdráttur í mkv. 1:50.000.
 Hálendisuppdráttur í mkv. 1:100.000.
 Þéttbýlisuppdráttur fyrir Laugarvatn í mkv. 1:10.000.
 Þéttbýlisuppdráttur fyrir Laugarás í mkv. 1:10.000.
 Þéttbýlisuppdráttur fyrir Reykholt í mkv. 1:10.000.
 Greinargerð.
 Forsendur og umhverfisskýrsla.

KORTAGRUNNAR

IS50v frá Landmælingum Íslands.
 Loftmyndir frá Loftmyndum ehf.
 Hnit eru í ISN93.

Aðalskipulag þetta, sem auglýst hefur verið samkvæmt 31. gr. skipulagslaga nr. 123/2010 m.s.b., var samþykkt af sveitarstjórn Bláskógabyggðar þann 2. apríl 2018

[Signature]

Aðalskipulagið var staðfest af Skipulagsstofnun þann 25. maí 2018

[Signature]
[Signature]



STEINSHOLT

Suðurlandsvegi 1-3
 850 Hella. S. 487 7800
 www.steinsholt.is

REYKHOLT

Þéttbýlisuppdráttur

Verk: 8721 SA111	Dags: 18.05.2017
Mkv: 1:10.000	Breytt:
Blaðstærð: A3	
Hannað: GG, AJ, IS	Samþykkt: <i>[Signature]</i>
Teiknað: IS	