



# DEILISKIPULAGSBREYTING BYKÓ-REITAR VEGNA SÓLVALLAGÖTU 77 / HRINGBRAUTAR 116


GILDANDI DEILISKIPULAG - SAMÞYKKT Í BORGARRÁÐI 31/08/17

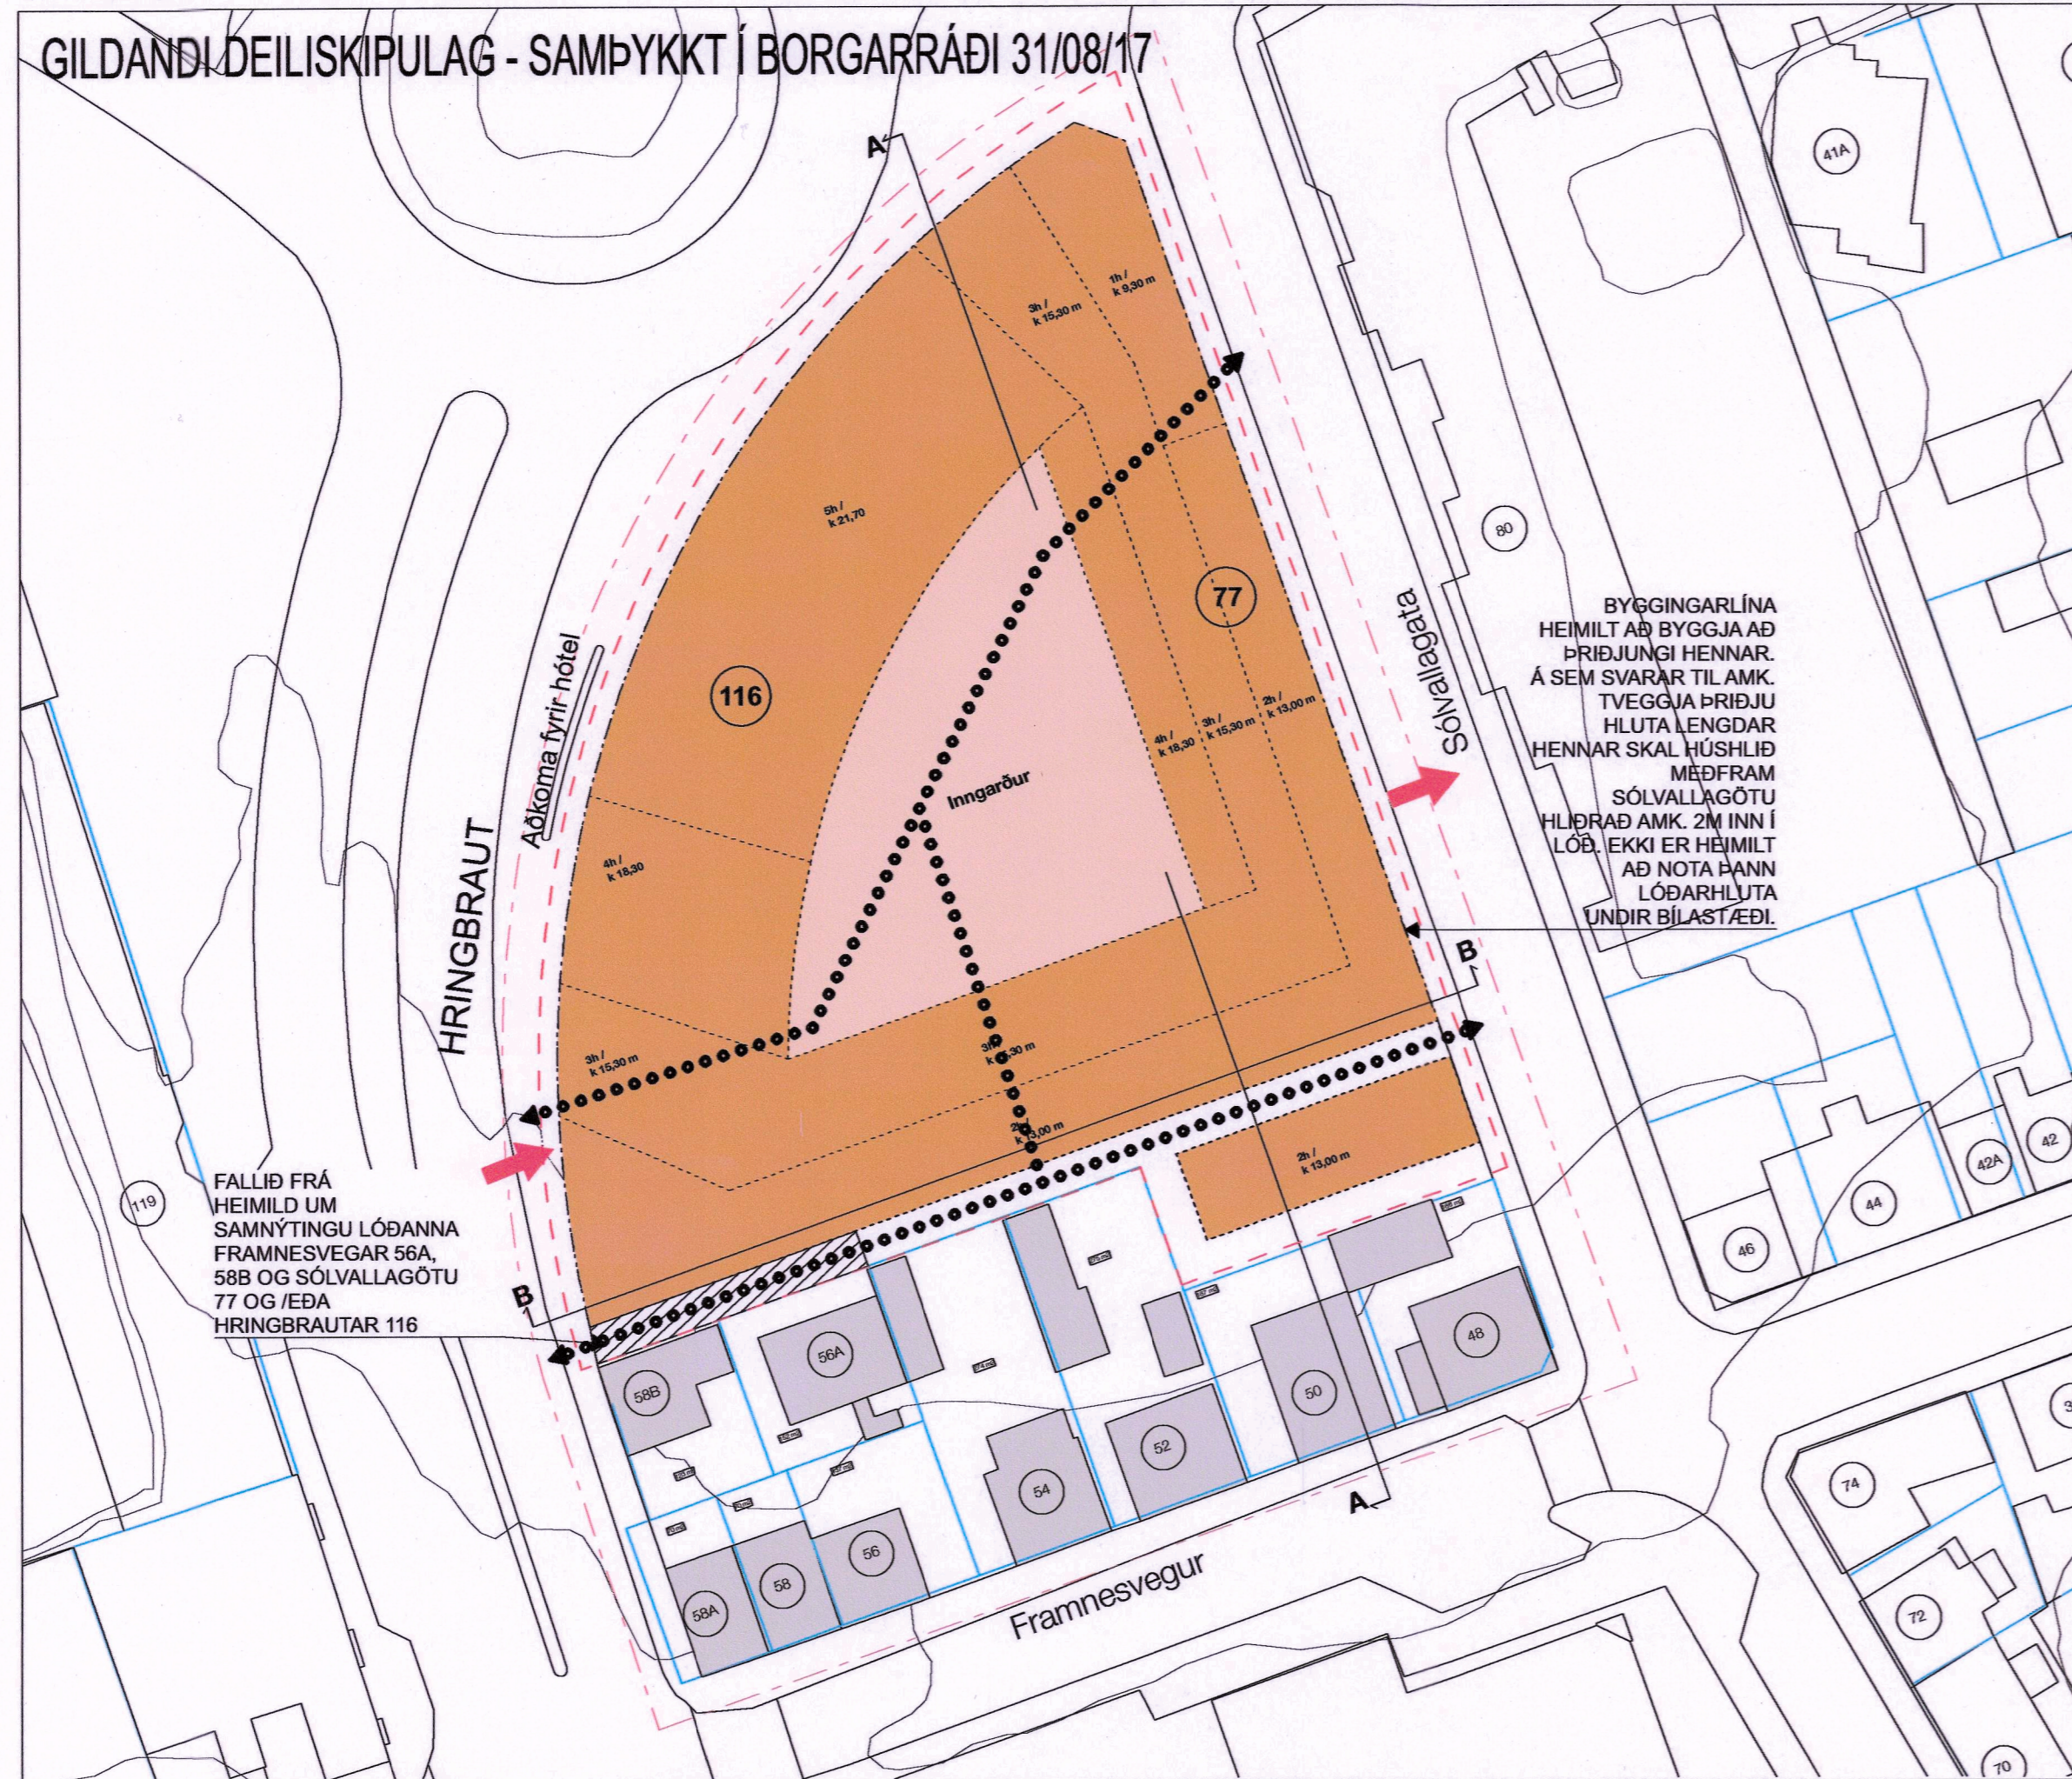


BREYTT DEILISKIPULAG

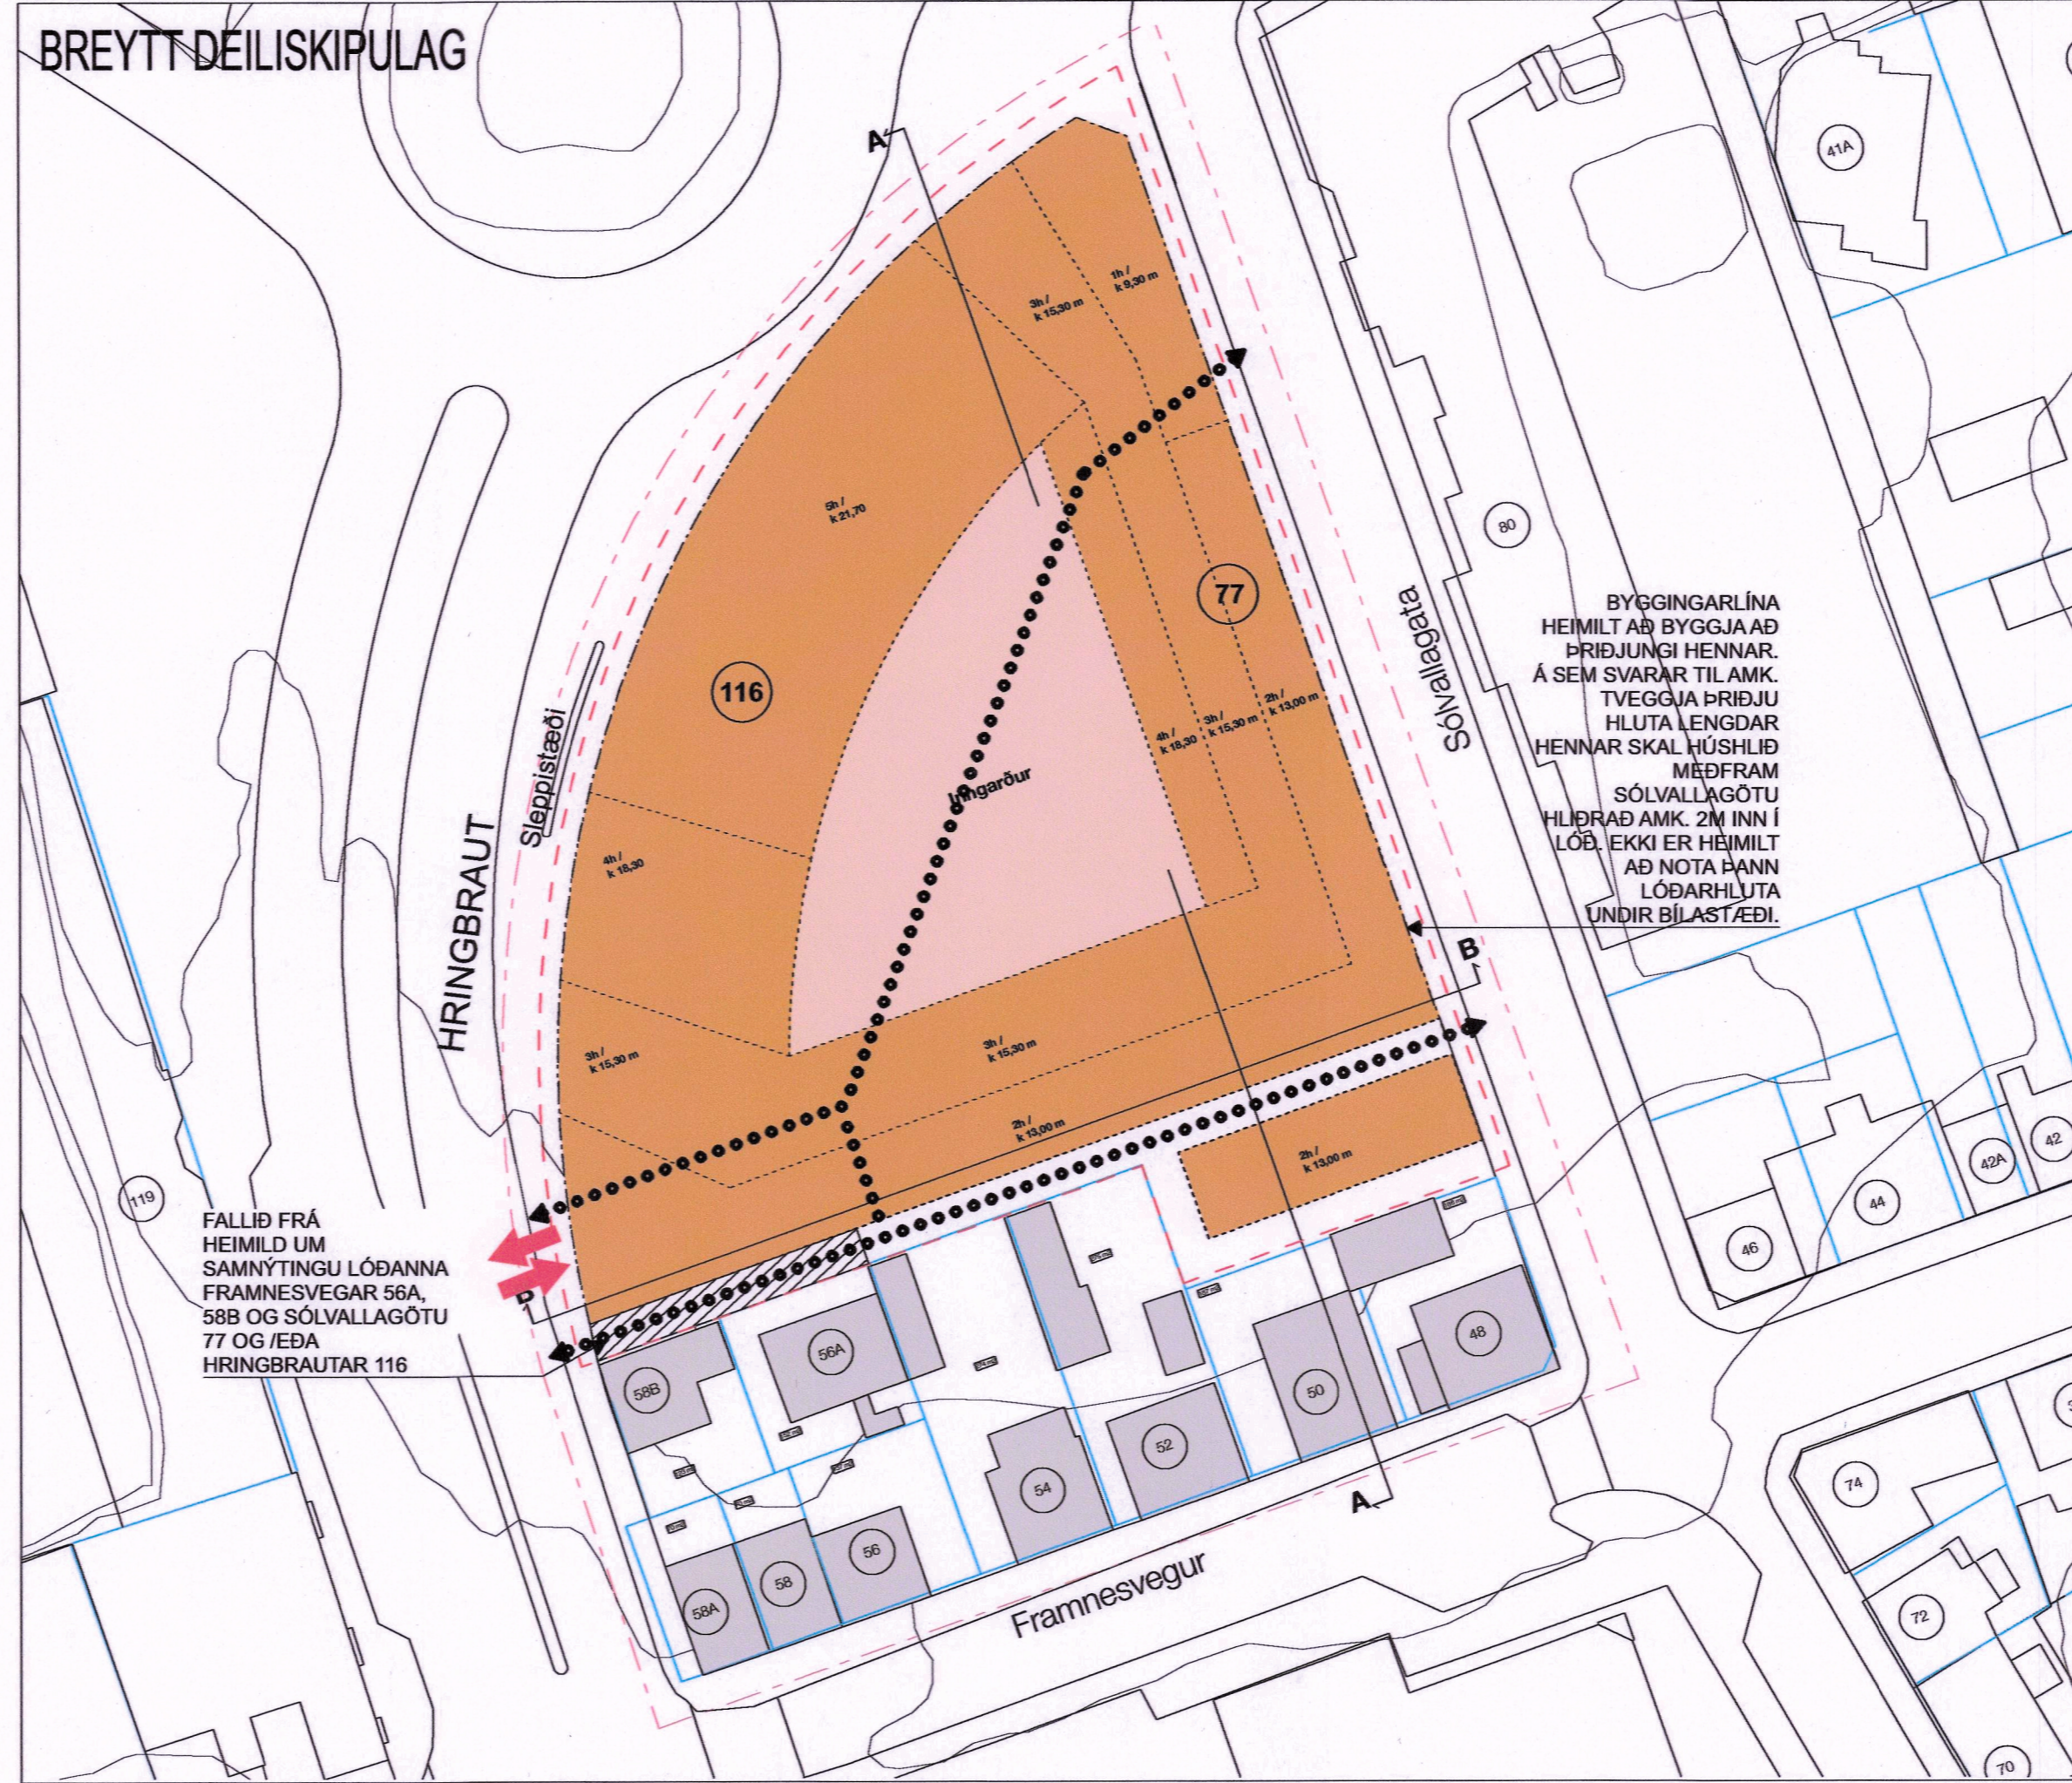

KENNISNIÐ / GÖTUMYNDIR - BREYTT DEILISKIPULAG

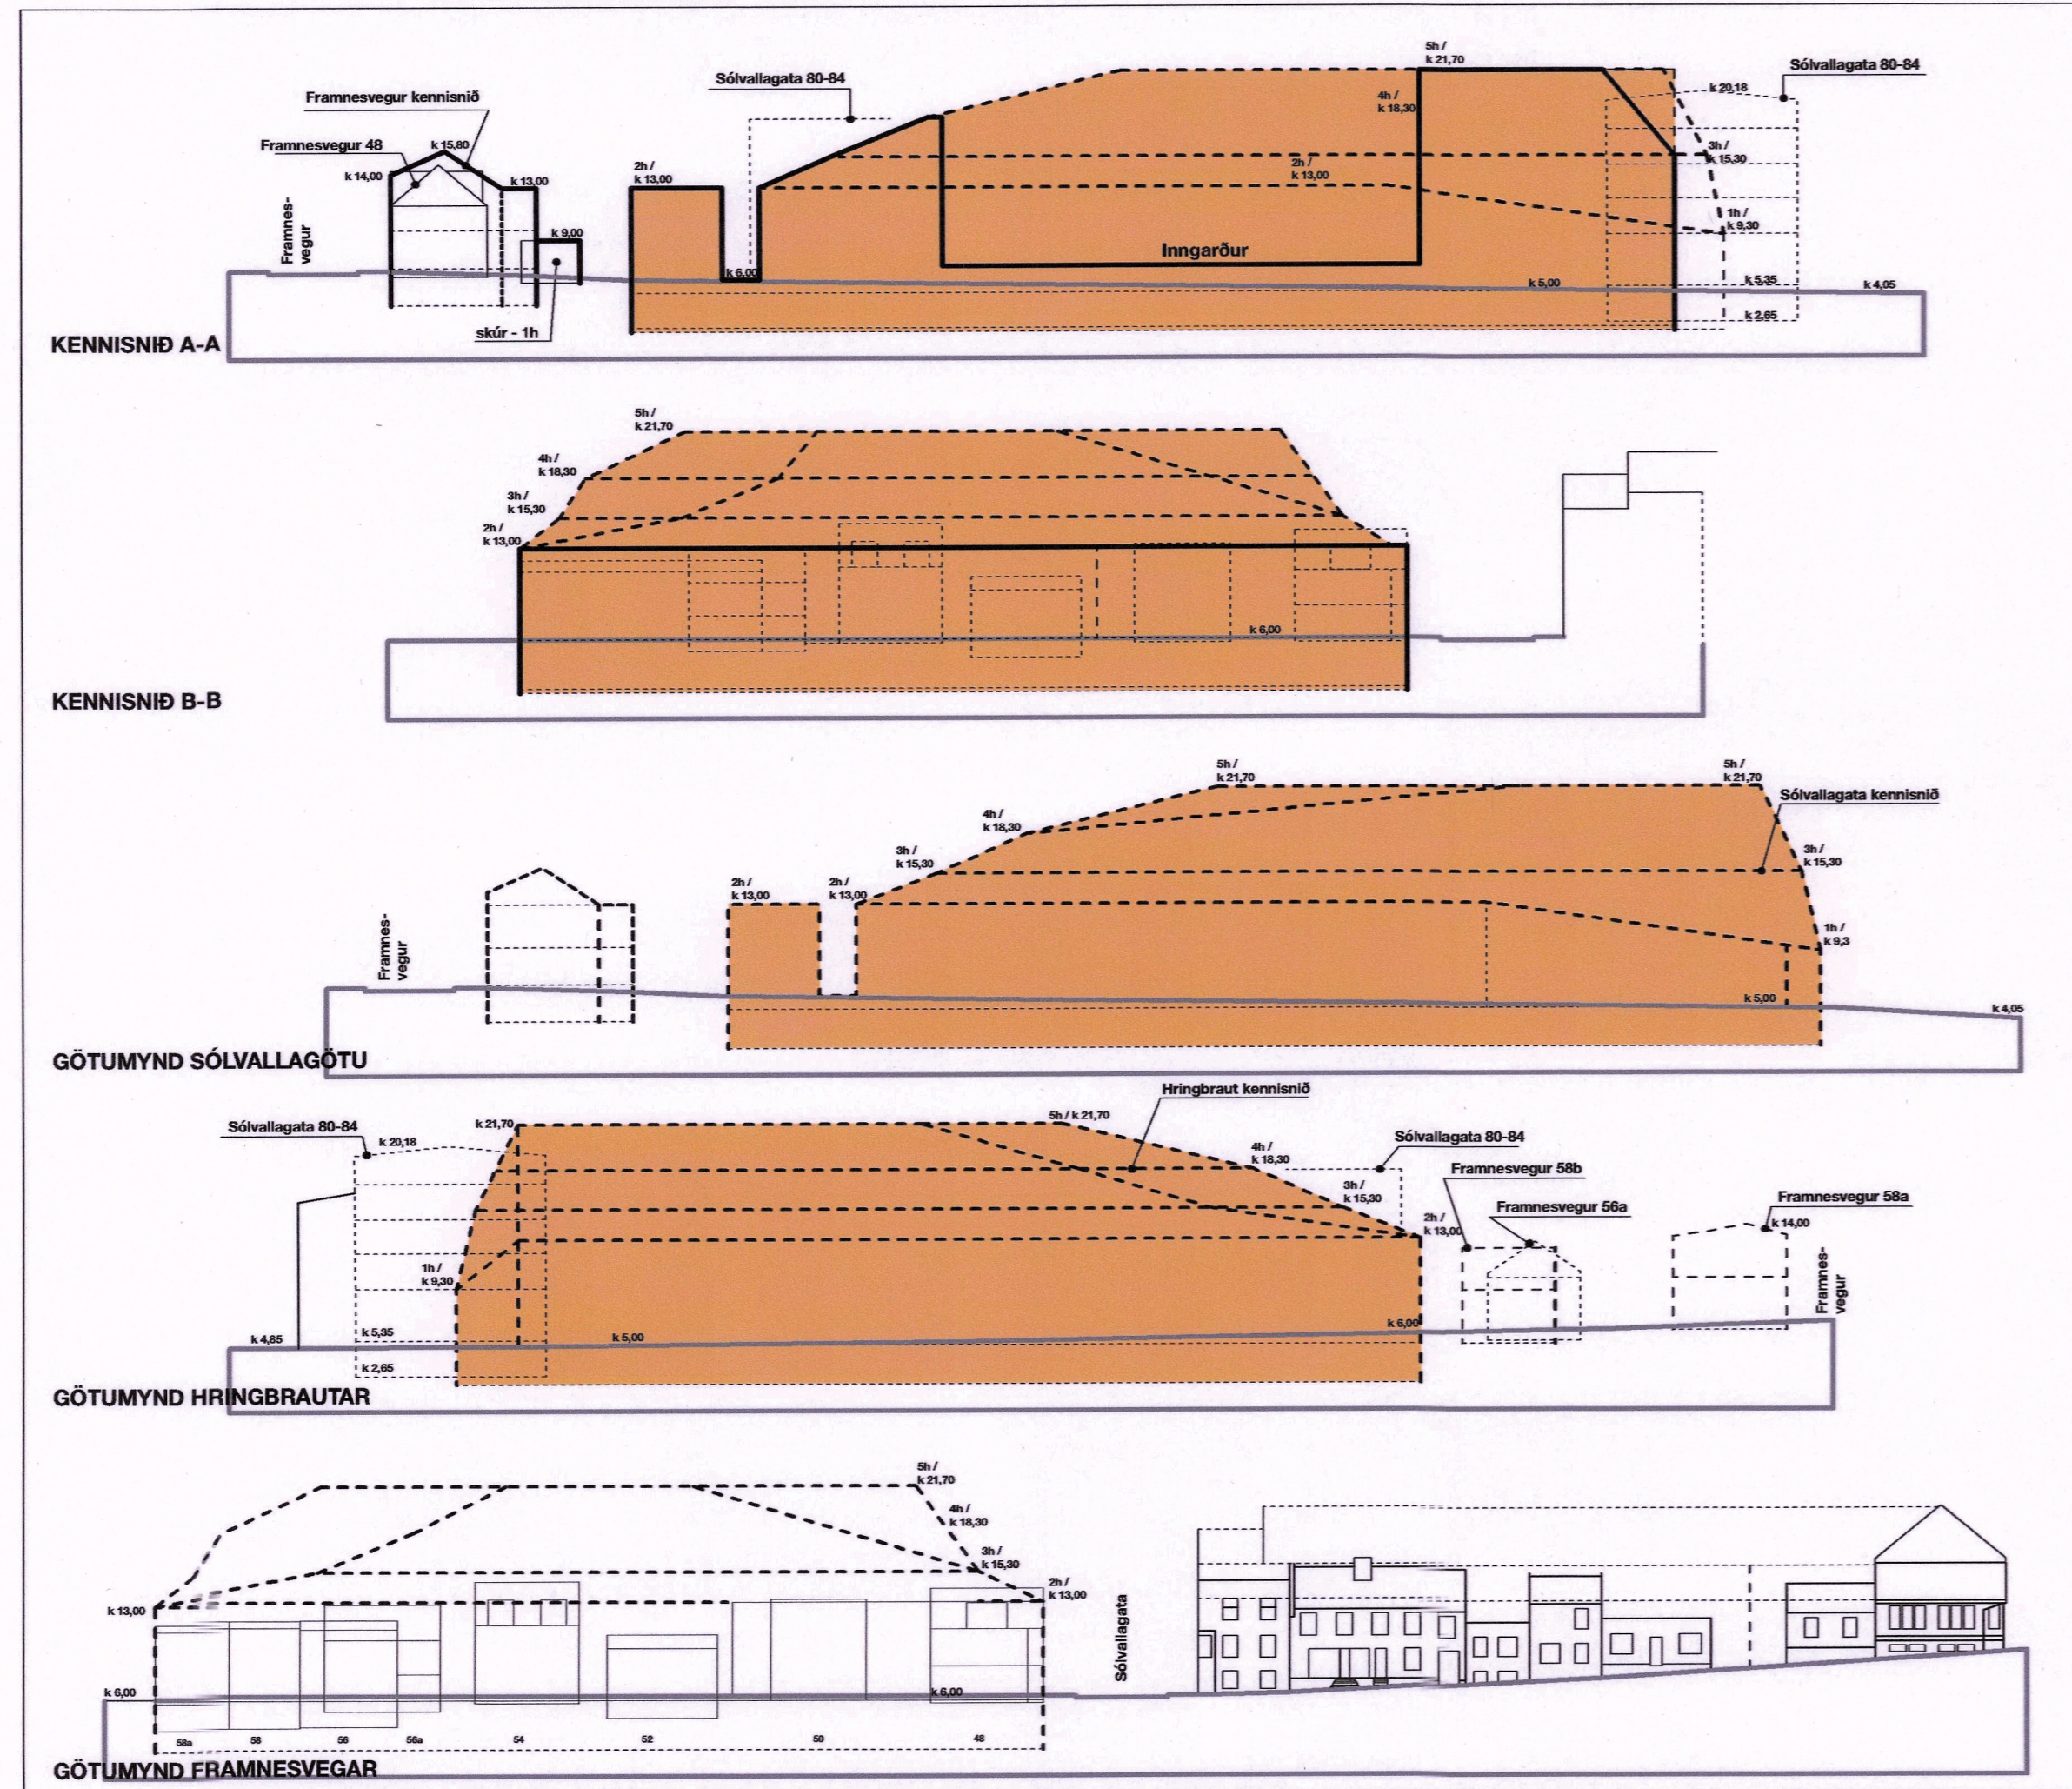

KENNISNIÐ / GÖTUMYNDIR - BREYTT DEILISKIPULAG

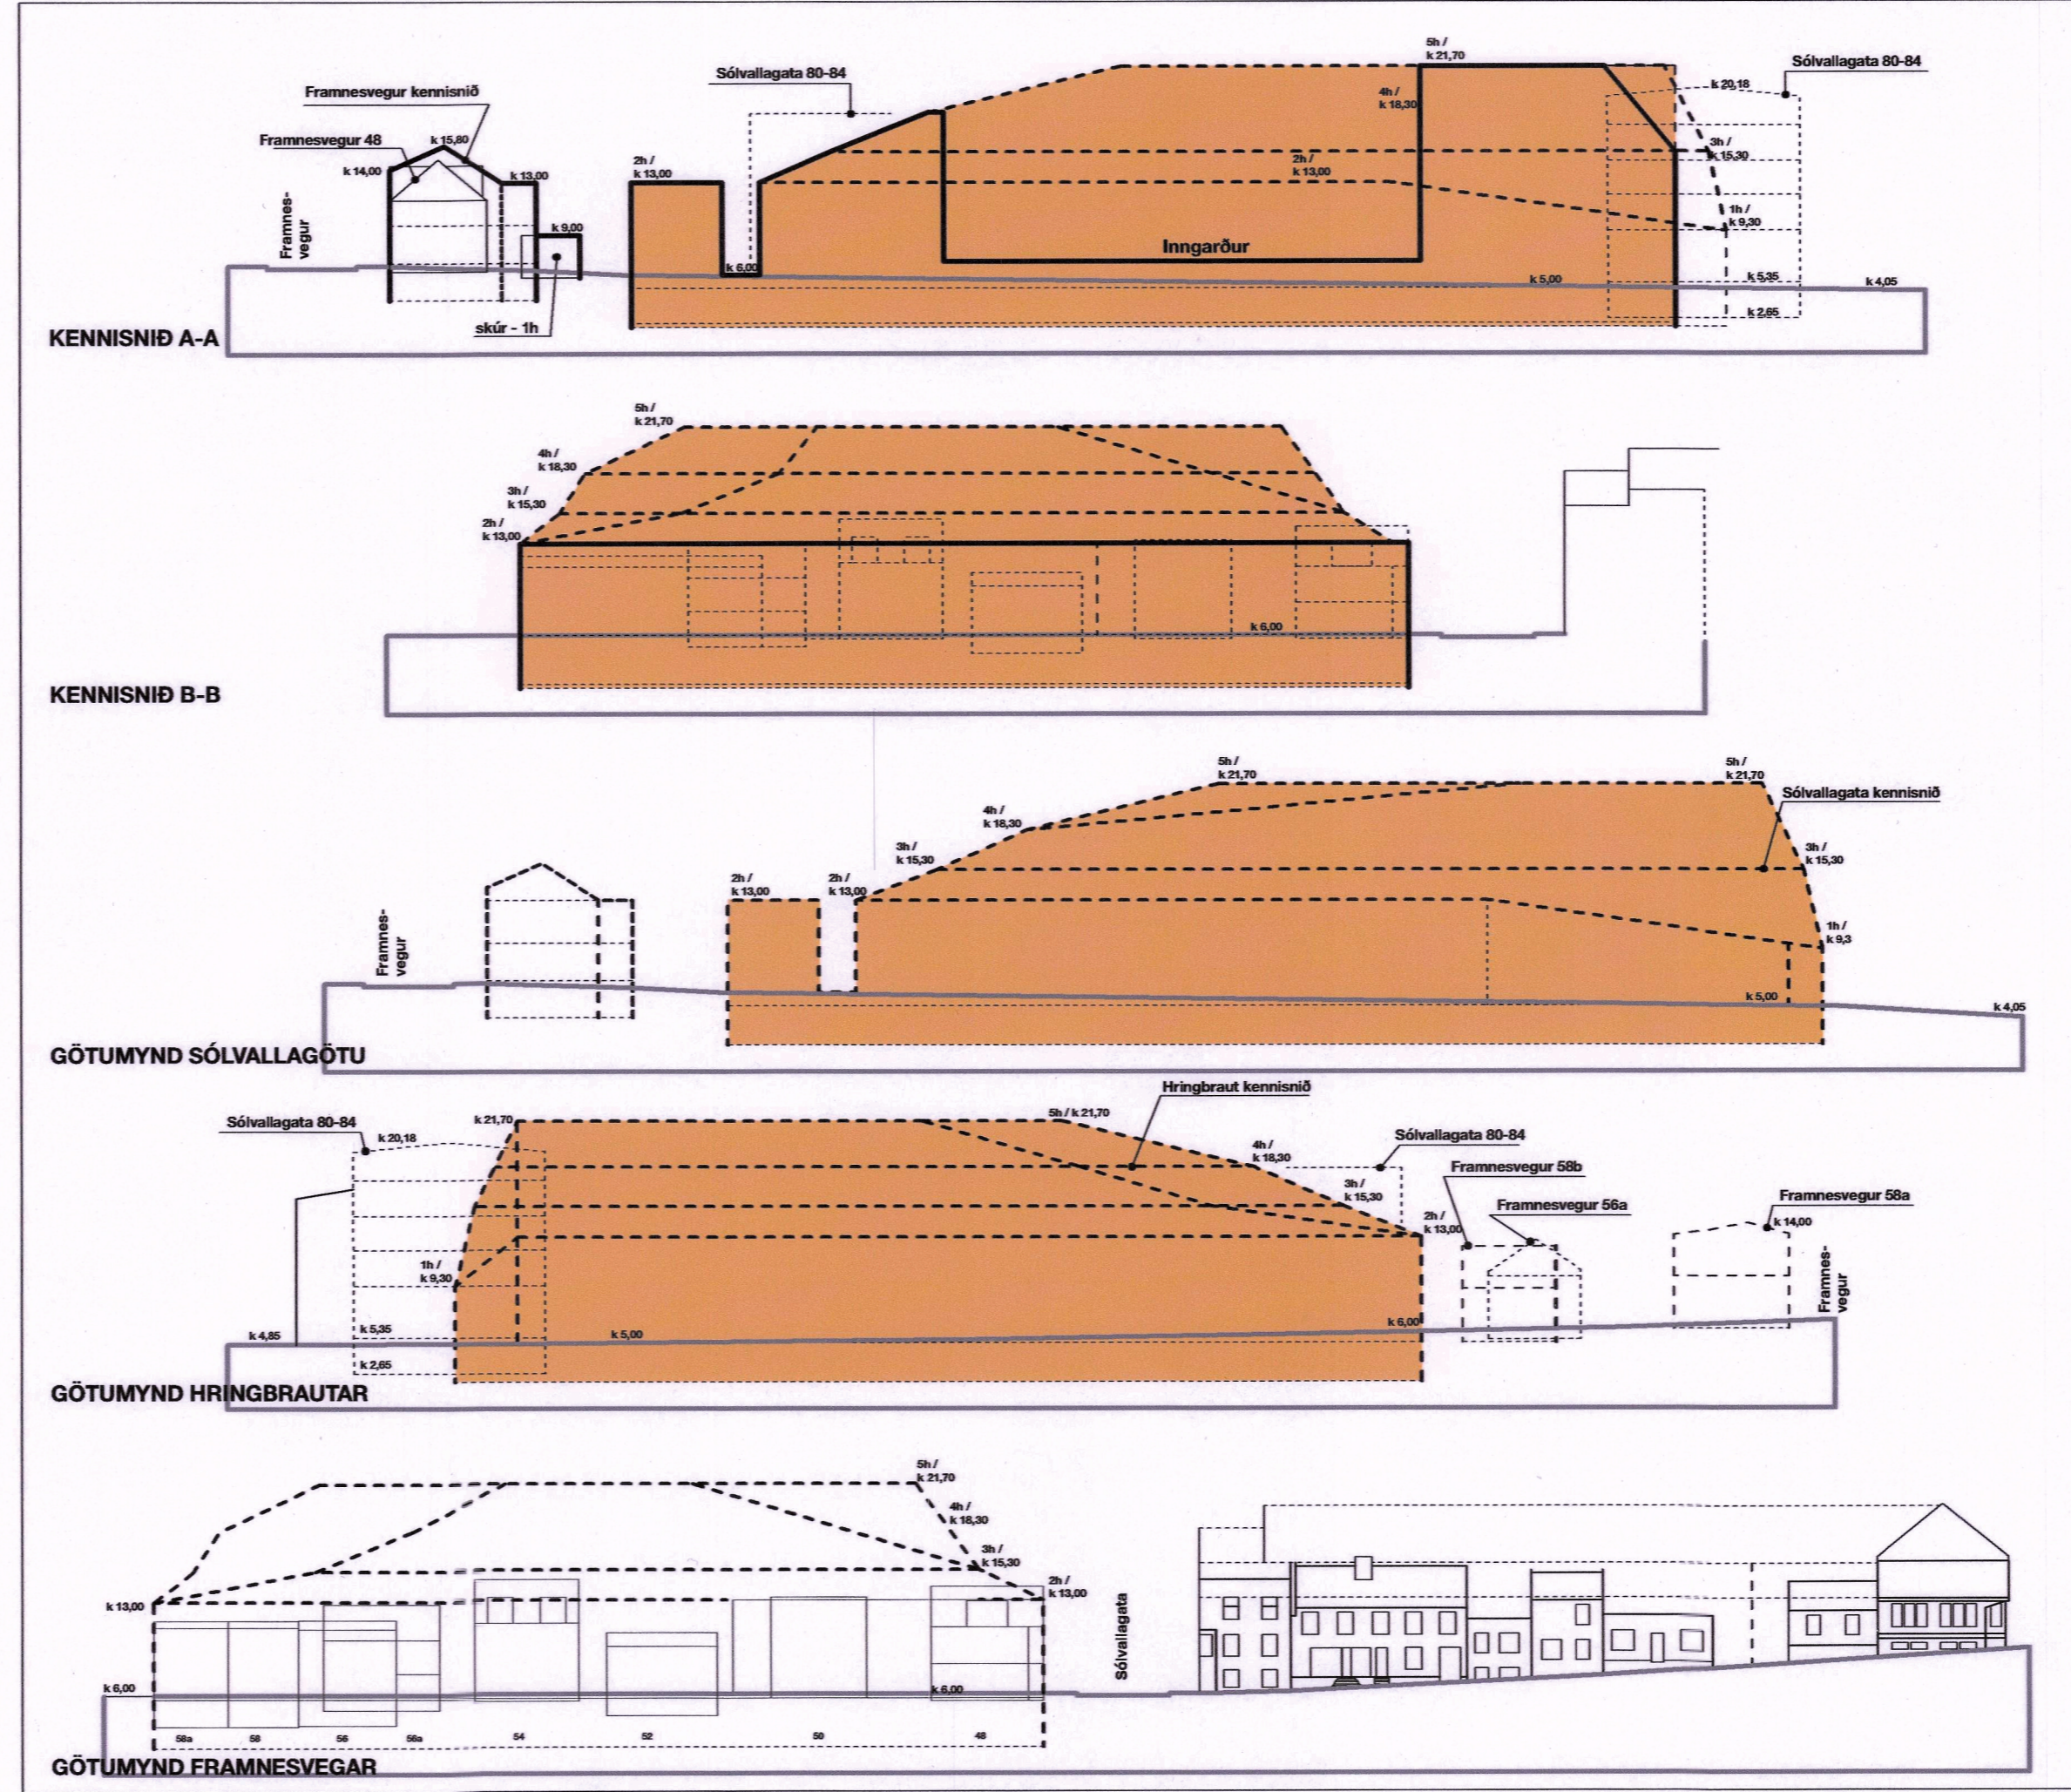


Hluti aðalskipulags Reykjavíkur 2010-2030

## Reykjavíkurborg BYKÓ-REITUR

SKÝRINGAR:

- AFMÖRKUN DEILISKIPULAGS
- SVÆÐI SEM BREYTINGAR NÁ TIL
- LÖÐAMÖRK
- X M2 STÆRÐ LÖÐAR Í FERMETRUM
- BYGGINGAREITUR HÁMARK
- 00 HÚSNÚMÉR
- NÚVERANDI BYGGINGAR
- INNKEYRSLA Á LÖÐ EÐA Í BILASTÆÐAHÚS
- ← ÚTKEYRSLA Á LÖÐ EÐA Í BILASTÆÐAHÚS
- ..... KVÖÐ UM GÖNGUUMFERÐ (staðsetning gönguleiða inn í og um inngang er aðeins leiðbeinandi en ekki bindandi)

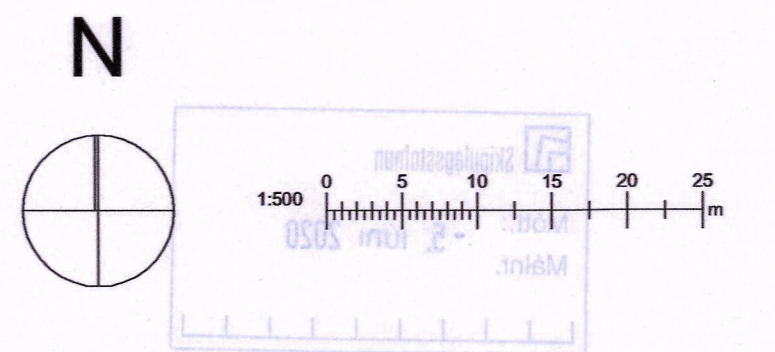

**Arkitektar**

BYKÓ-REITUR / staðgreinir 1.138.1  
Hringbraut, Sólvallagata, Framnesvegur  
Reykjavík  
Deiliskipulag

UPPFÆRT : 21/05/2021  
Stærð á inn og út örvar í hlöðnum

UPPFÆRT : 26/02/2021

dags: 27/06/2011  
máv: 1 : 50x  
teikning:

*Pæll Skulth*

Heildarþróun og arkitektúr: 02055-3388 hl@plusark.is  
Pól Hildursson arkitekt: 070899-2119 ph@plusark.is

A.5.1

Fiskidó 31 101 Reykjavík 552-5959 www.plusark.is