



# NÚVERANDI DEILISKIPULAG

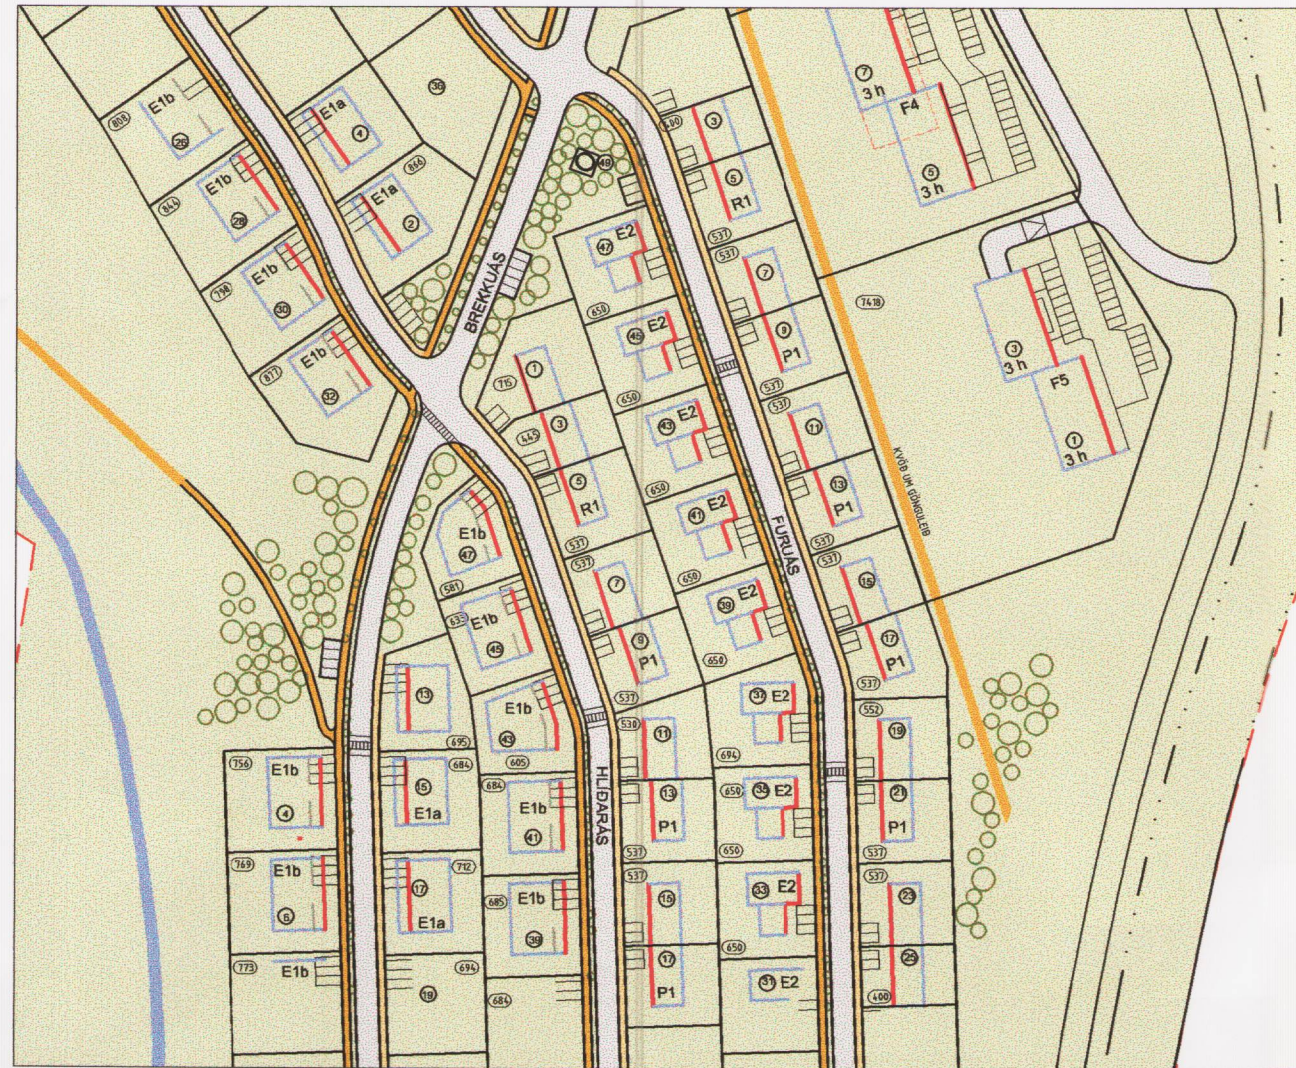


GILDANDI DEILISKIPULAG SEM VAR SAMÞYKKT Í BÆJARSTJÓRN HAFNARFJARÐAR 20. FEBRÚAR 2007

# EFTIR BREYTINGU

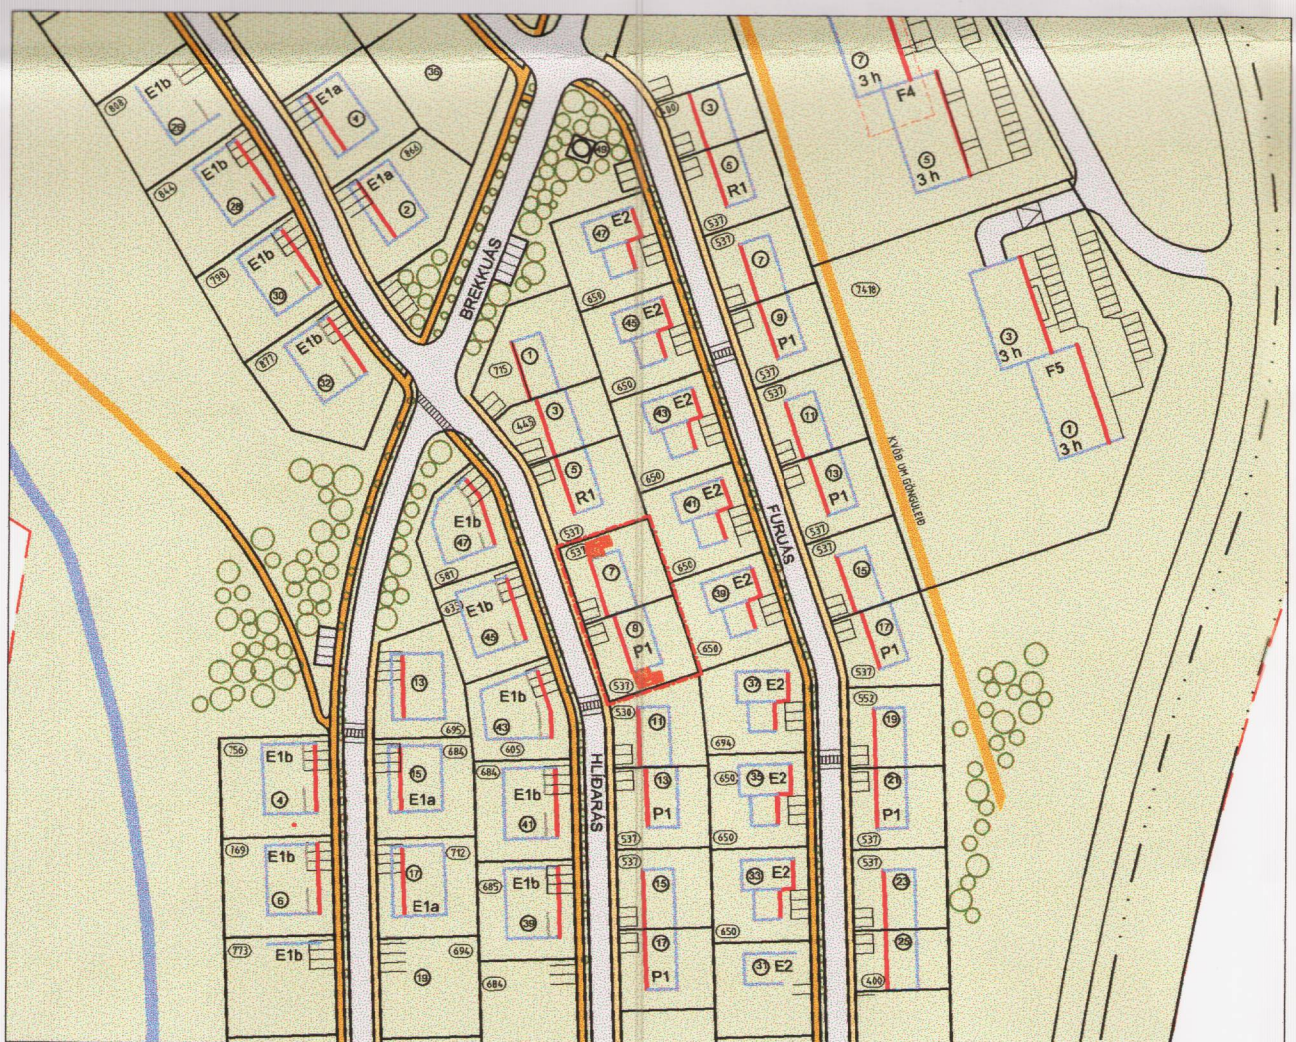

TILLAGA AÐ BREYTTU DEILISKIPULAGI

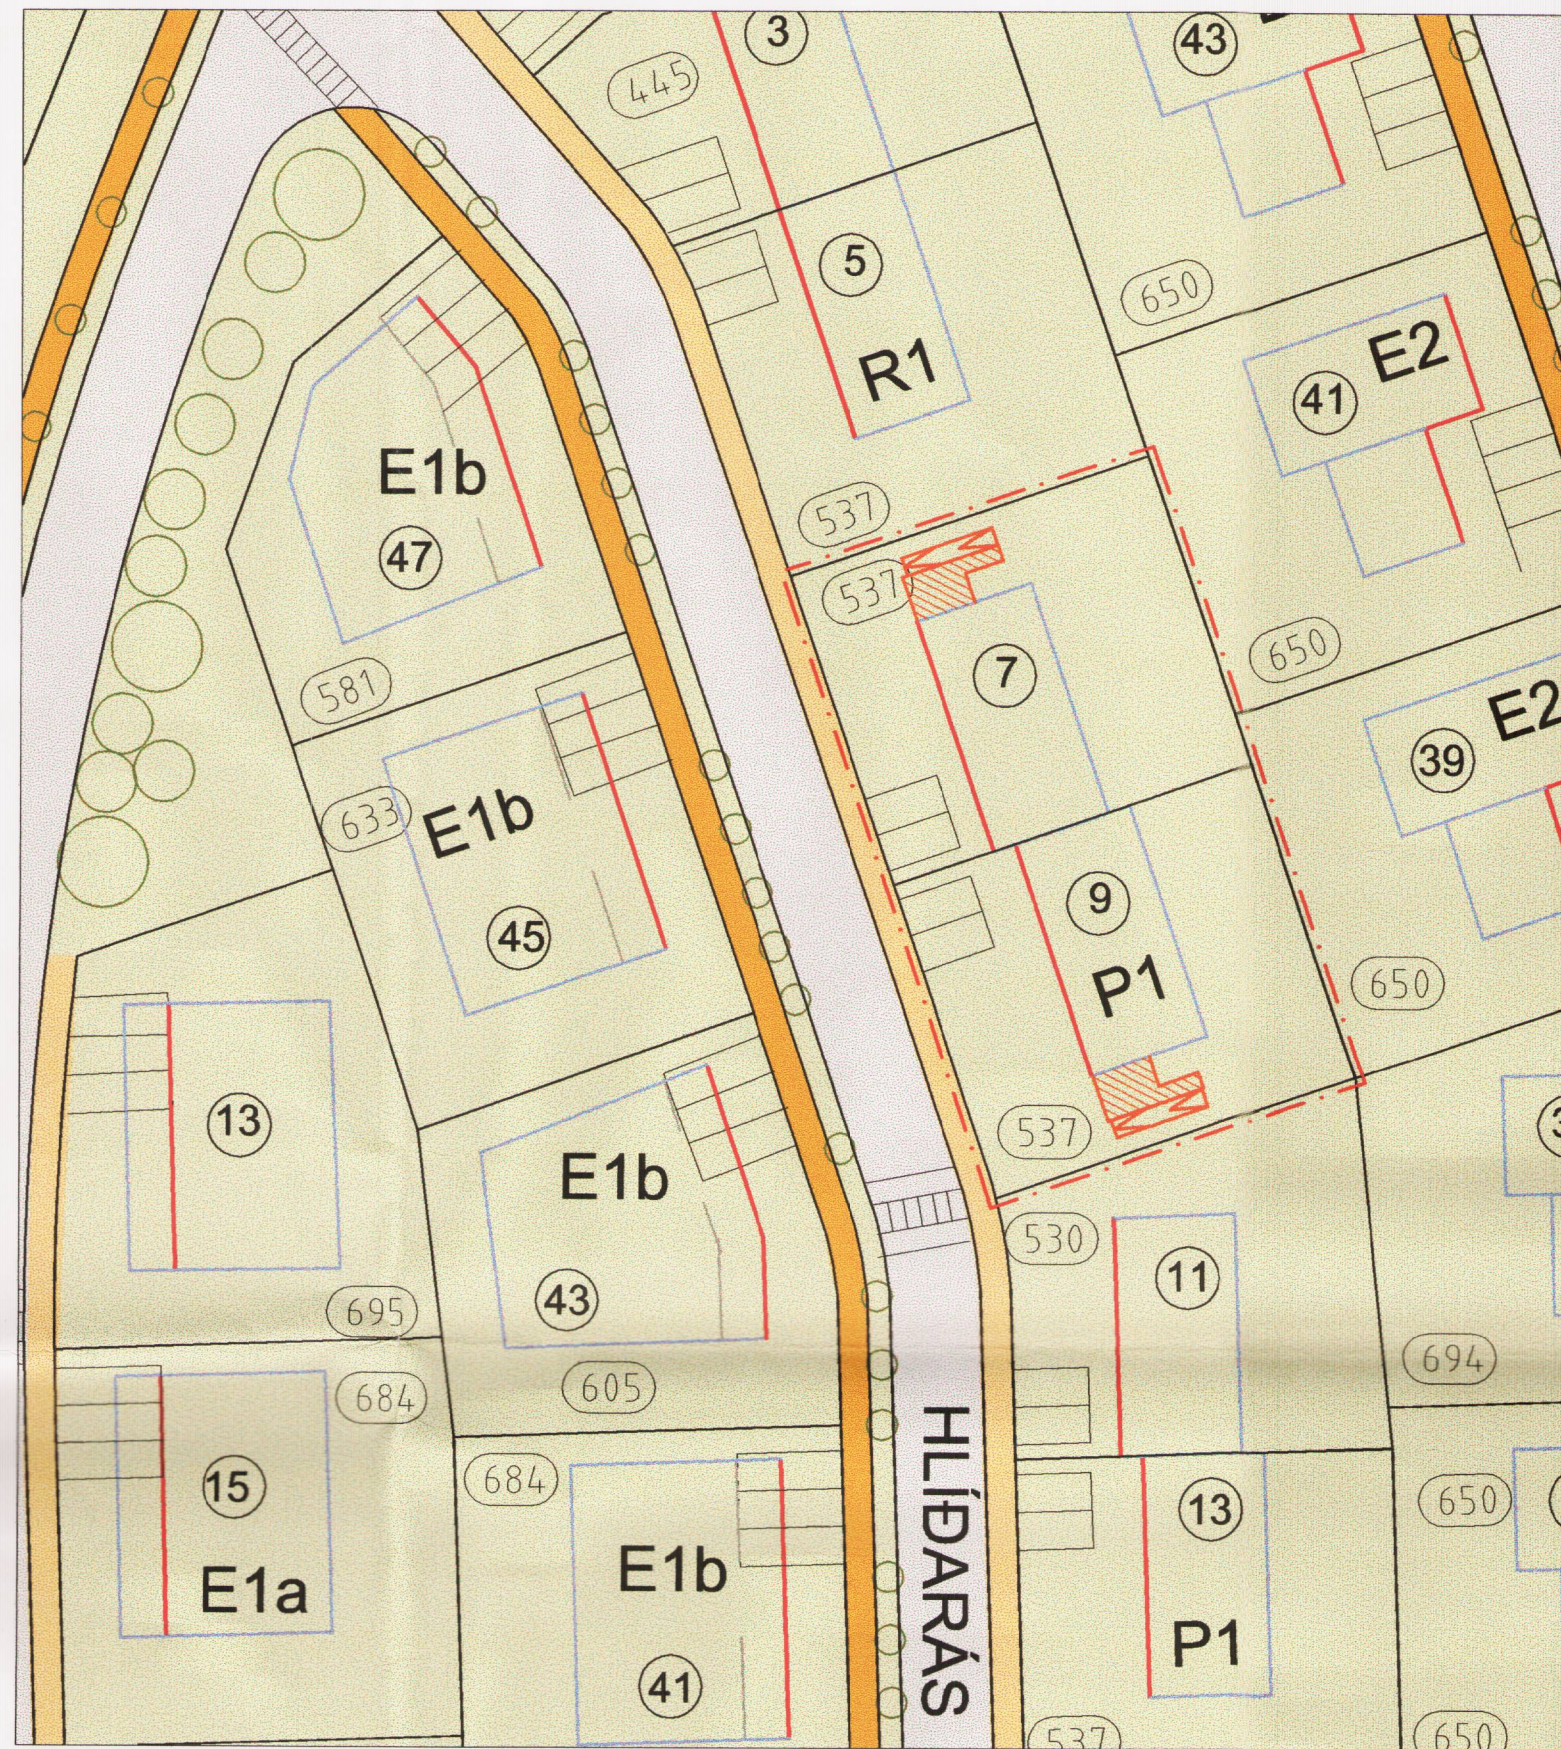

SKÝRINGARMYND 1:500

TILLAGAN FELUR Í SÉR STÆKKUN Á BYGGINGAREIT FYRIR SVALIR / VEROND  
 Á HLÍÐARÁSI 7 - 9 um 15.3 m<sup>2</sup> TIL NORÐURS OG SUÐURS  
 SKV. SKILM. ER YTRI BYGGINGAREITUR 36 m<sup>2</sup> OG BÆTAST VIÐ 15.3 m<sup>2</sup>  
 AÐ ÖÐRU LEITI GILDA SKILMÁLAR FYRIR ÁSLAND 3. ÁFANGA, ÚTG. 03

BÆJARSTJÓRN HAFNARFJARÐAR LYSIR ÞVÍ YFIR AÐ BÆTT VERÐI SANNANLEGT TJÓN ER  
 EINSTAKA AÐILAR KUNNA AÐ VERÐA FYRIR VIÐ BREYTINGUNA



ADALSKIPULAG HAFNARFJARÐAR 2005 - 2025

## SKÝRINGAR

		E1a	Einbýlishús 2 hæðir 24 hús / 24 íbúðir
		E1b	Einbýlishús 2 hæðir 42 hús / 42 íbúðir
		E2	Einbýlishús 2 hæðir 19 hús / 19 íbúðir
		P1	Parhús 2 hæðir 13 hús / 26 íbúðir
		R1	Raðhúsa/parhús 2 hæðir 7 hús / 21 íbúðir
		FR2	Fjölbýlishús 2-3 hæðir mblg. 2 hús / 56-64 íbúðir
		FR5	Fjölbýlishús 3 hæðir mblg. 3 hús / 54-64 íbúðir

DEILISKIPULAG ÞETTA SEM HEFUR FENGID  
 MEÐFERÐ SKV. 2. MGR. 26 GR. SKIPULAGS- OG  
 BYGGINGALAGA NR. 23/ 1997 OG VAR  
 SAMÞYKKT Í SKIPULAGS-OG BYGGINGARRÁÐI  
 HAFNARFJARÐAR

ÞANN 25.09.2007.

*[Signature]*  
 F.H. SKIPULAGS- OG BYGGINGARRÁÐS

SKIPULAGSSTOFNUN HEFUR FENGID ÞESSI  
 GÖGN TIL YFIRFERÐAR SKV. LÖGUM NR.  
 73/1997 DEILISKIPULAG ÞETTA ÖÐLAST GILDI

ÞANN \_\_\_\_\_

BÆJARSTJÓRN HAFNARFJARÐAR LYSIR ÞVÍ  
 YFIR AÐ BÆTT VERÐI SANNANLEGT TJÓN ER  
 EINSTAKA AÐILAR VERÐI FYRIR VIÐ  
 BREYTINGUNA.

ÁSLAND 3. ÁFANGI DEILISKIPULAG  
 HLÍÐARÁS 7 - 9  
 MKV. 1:2000 OG 1:500

SKIPULAGS- OG BYGGINGASVIÐ HAFNARFJARÐAR  
 MKV.: 1: 500 OG 1:2000  
 DAGS.: 8. ágúst 2007  
 Uppfærður uppd. 12.10.2007

