

Skuggavarp mars/september




Kl. 10:00


Skuggavarp júní



Kl. 10:00

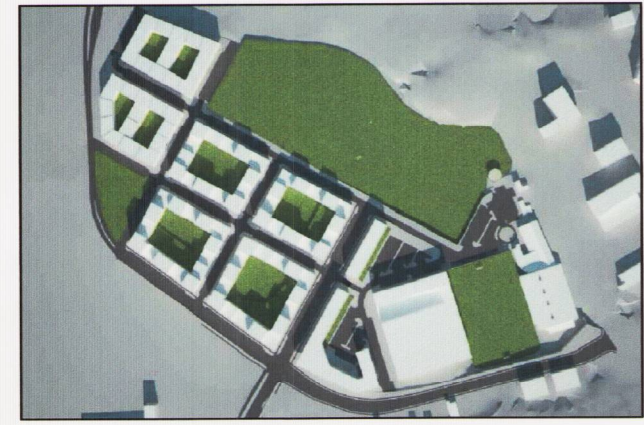


Kl. 13:00

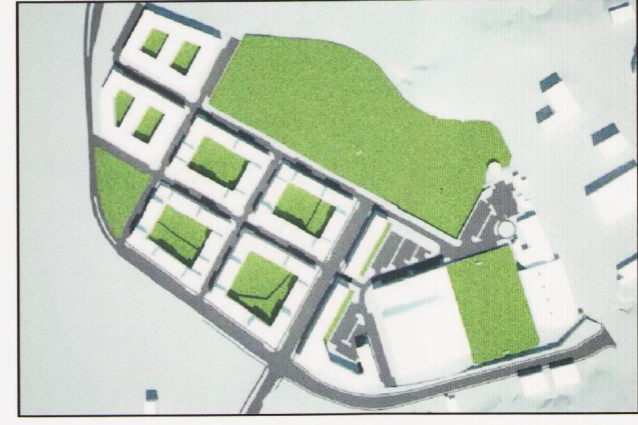

Kl. 13:00




Kl. 16:00


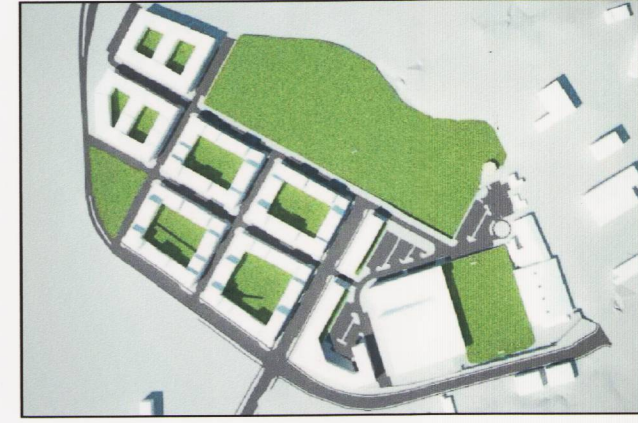


Kl. 16:00


Kennisnið 1:1000

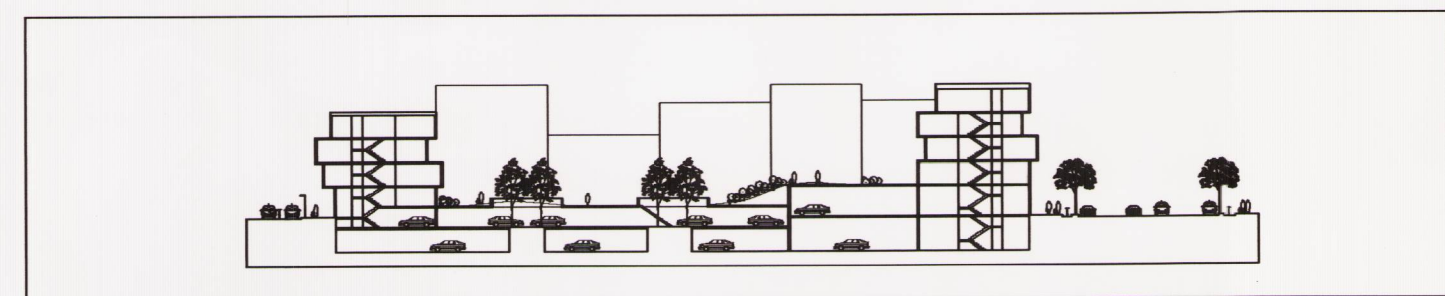

Götusneiðingar 1:1000

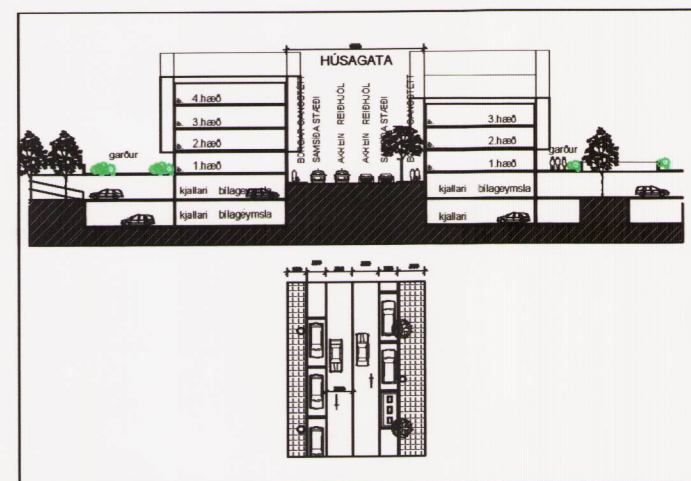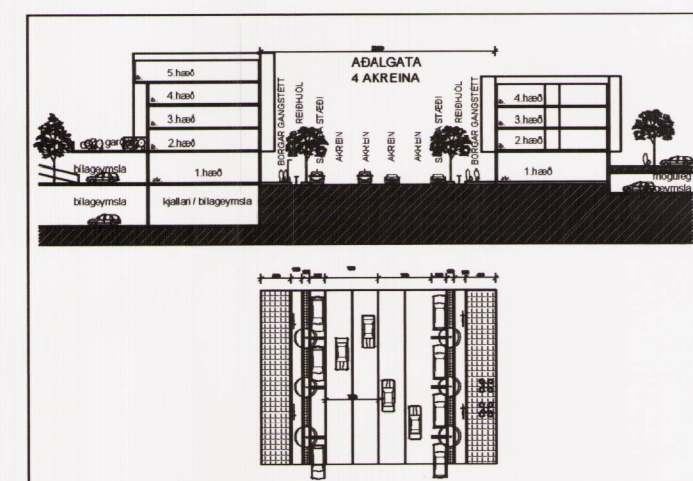

Landsneiðing 1:2000

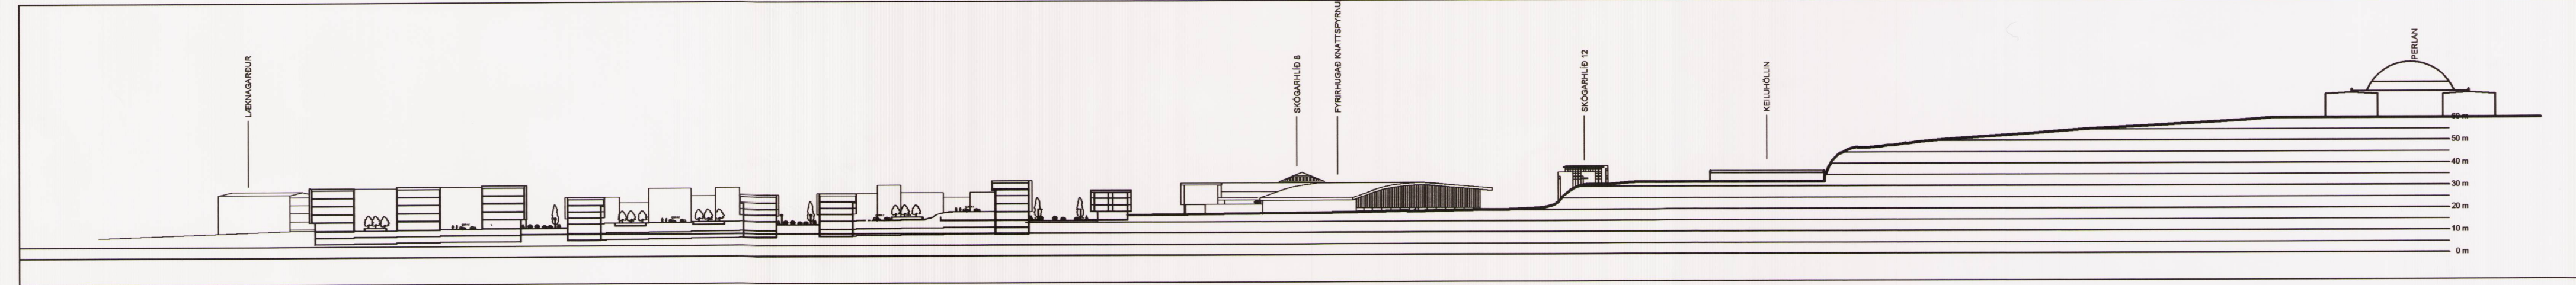

Yfirlitsmynd úr suðri



Snorrabrautarás



Húsagata



Mismunandi hæðir og karakter útlita



Fjölbreytt útlit reita C,D,E,F



BREYTT 2014.11.01			
HEITI VERKS: HLÍÐARENDI DEILISKIPULAGSBREYTING			
HEITI TEIKNINGAR: SKÝRINGARUPPDRATTUR			
DAÐS: 2014.04.28	MANNA: JL, KÁ	TYRIF: JL	TEKNAÐ: KÁ
VERNAÐ:	SKALA: 1:2000, 1:1000		
DALVEG 18 201 HÖFUDG. SMÍ: SM: 534 8800 FAX: 534 8818 KT: 501 183-2468 www.dalveg.is			ALARK arkitektar ehf.
JAKOB EMIL LINDAL ARKITEKT F.N. KT: 050637-3229 KRISTJAN ÁGÆSSON ARKITEKT F.N. KT: 140556-4309			S 04