


Skýringarmyndir eftir breytingu.

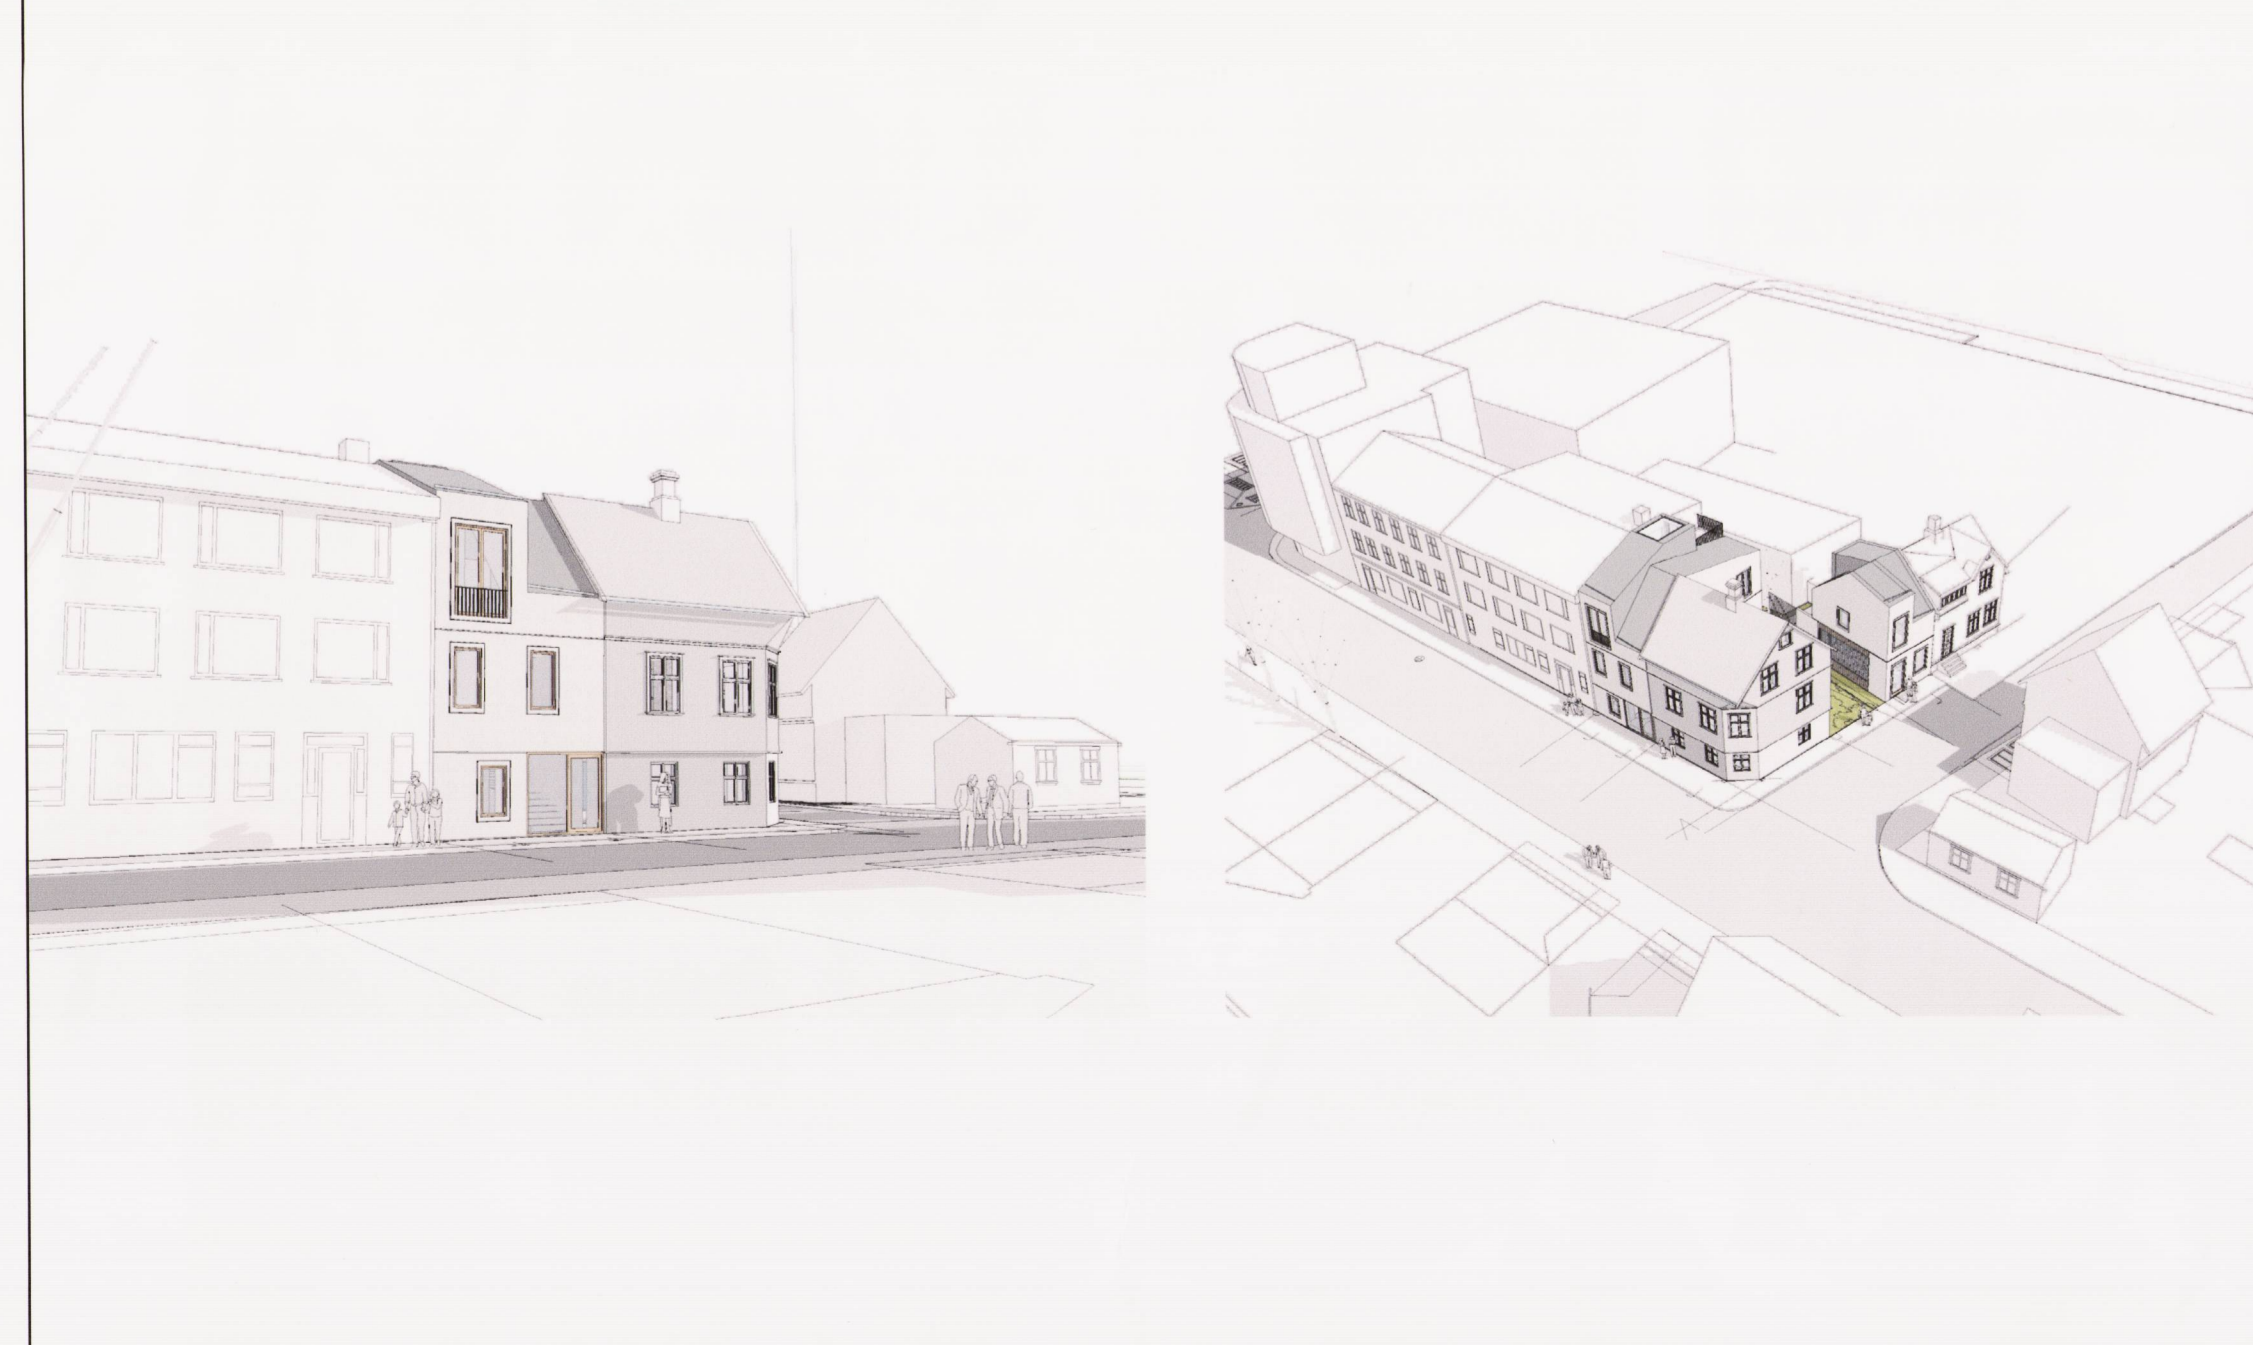


Byggingarmagn Lindargata 10

Gildandi deiliskipulag	Nýtt deiliskipulag	
Lóð: 225,4 m ²	Lóð: 225,4 m ²	
Byggingarmagn: 203 m ²	Byggingarmagn: 496,6 m ²	
Nýtingarhlutfall: 0,9	Nýtingarhlutfall: 2,2	
Brúttó m ²	Brúttó m ²	
Heildarbyggingarmagn	203	496,6

Nýtt deiliskipulag, Brúttó m²

	Ebenezers hús	Viðbygging milli Lindargötu 10 og 12.	Nýtt hús við Smiðjustíg
Brúttó	174 m ²	251 m ²	71,6 m ²
Brúttó samanlagt	496,6 m ²		


Gildandi deiliskipulag fyrir Lindargötu 10 Útlit í mælikvarða 1/500

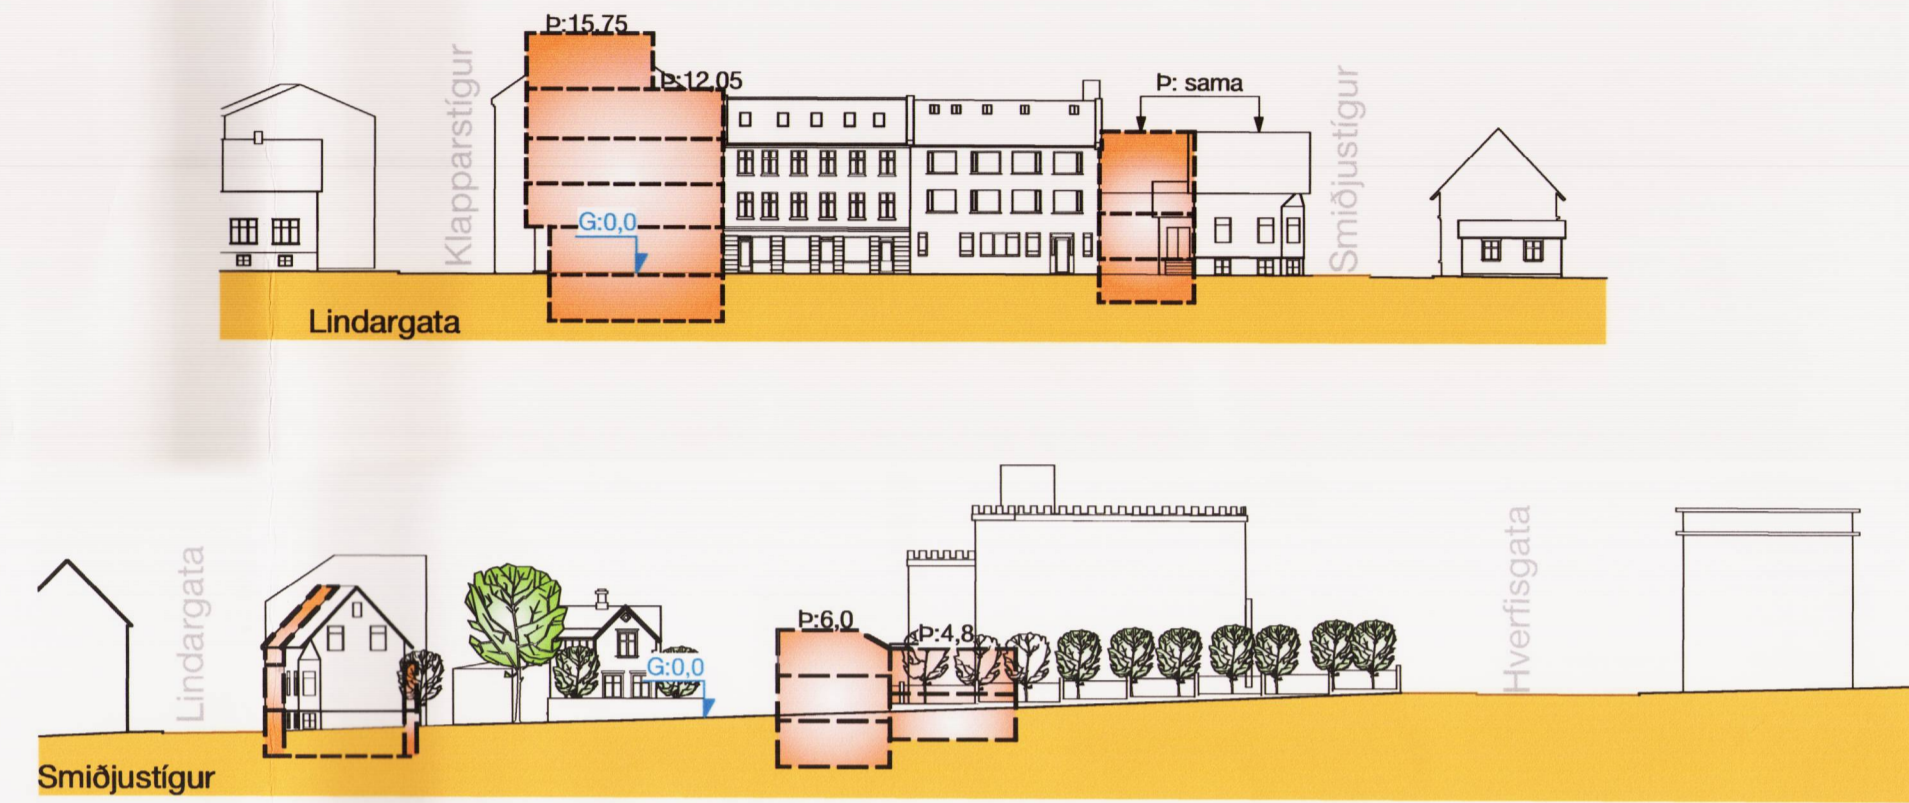

Tillaga að breytingu á deiliskipulagi fyrir Lindargötu 10 Útlit í mælikvarða 1/500



Tillaga að breytingu á deiliskipulagi fyrir Lindargötu 10 Sneiðingar í mælikvarða 1/500

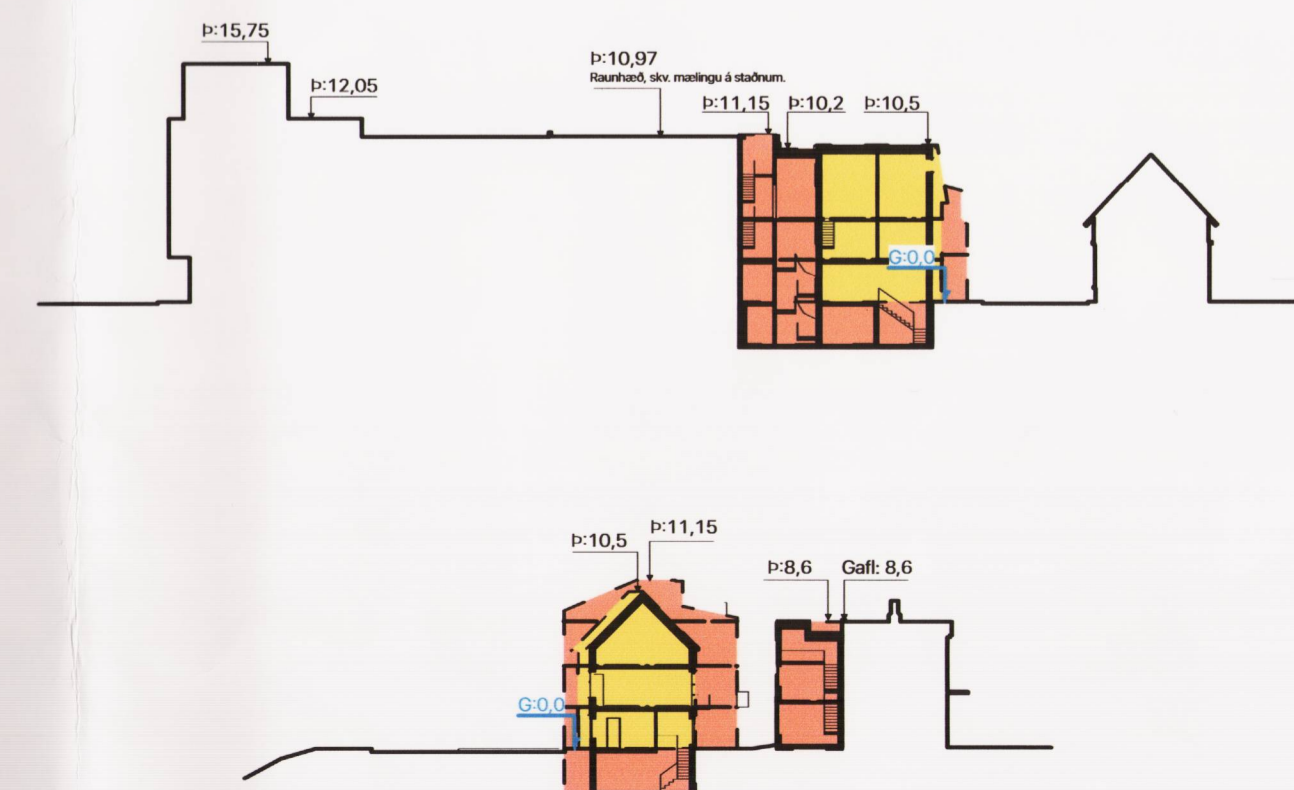

- SKÝRINGAR:
- AFMÖRKUN DEILISKIPULAGSREITS (Reitur 1.151.5)
 - MÖRK DEILISKIPULAGSBREYTINGAR (Staðgr. 1151501)
 - nb NÚVERANDI BYGGINGAR
 - nyb NÝBYGGINGAR
 - BINDANDI BYGGINGARLÍNNA
 - NÚVERANDI KJALLARI
 - MEGIN MENNISSTEFNA
 - LÖBARMÖRK
 - ⊙ HÆÐIR/ KJALLAR/ RIS
 - ⊙ FJÖLDI BILASTÆDA Á LÖD
 - ⊙ FJÖLDI BILASTÆDA Í BILAGEYMSLU
 - VG VERNUNDIR GÖTUMYNDAR
 - V20 VERNUNDIR 20. ALDAR BYGGINGA
 - F1918 BYGGINGAR REYSTAR FYRIR 1918
 - pr ÞAKKÓTI
 - G: 0,0 GÖTUKÓTI (ÞAKKÓTI REIKNAST FRÁ UPPGEFNUM GÖTUKÓTA)
 - 00 HÚSNÚMUR
 - ⊙ KVÖÐ UM UMFERÐ
 - ↔ INNKEYRSLA Í BILASTÆDAHÚS

R21 ARKITEKTAR
 Bergur Þorsteinsson Briem Arkitekt
 Ráðhusgata 21 0158 Oslo
 Bergur@r21.no
 LÖ047-45013620

Mælikvarði og stærð teikninga:	1:500	A1
Dagsetning:	29.11.2016	
Breytt:	06.12.2017	
Nr. teikningar	002	

Bergur Þorsteinsson Briem arkitekt kt: 211184-2139
Bergur Þ. Briem