



# GRUNDARFJARÐARBÆR

Kirkjufellsfoss, deiliskipulag

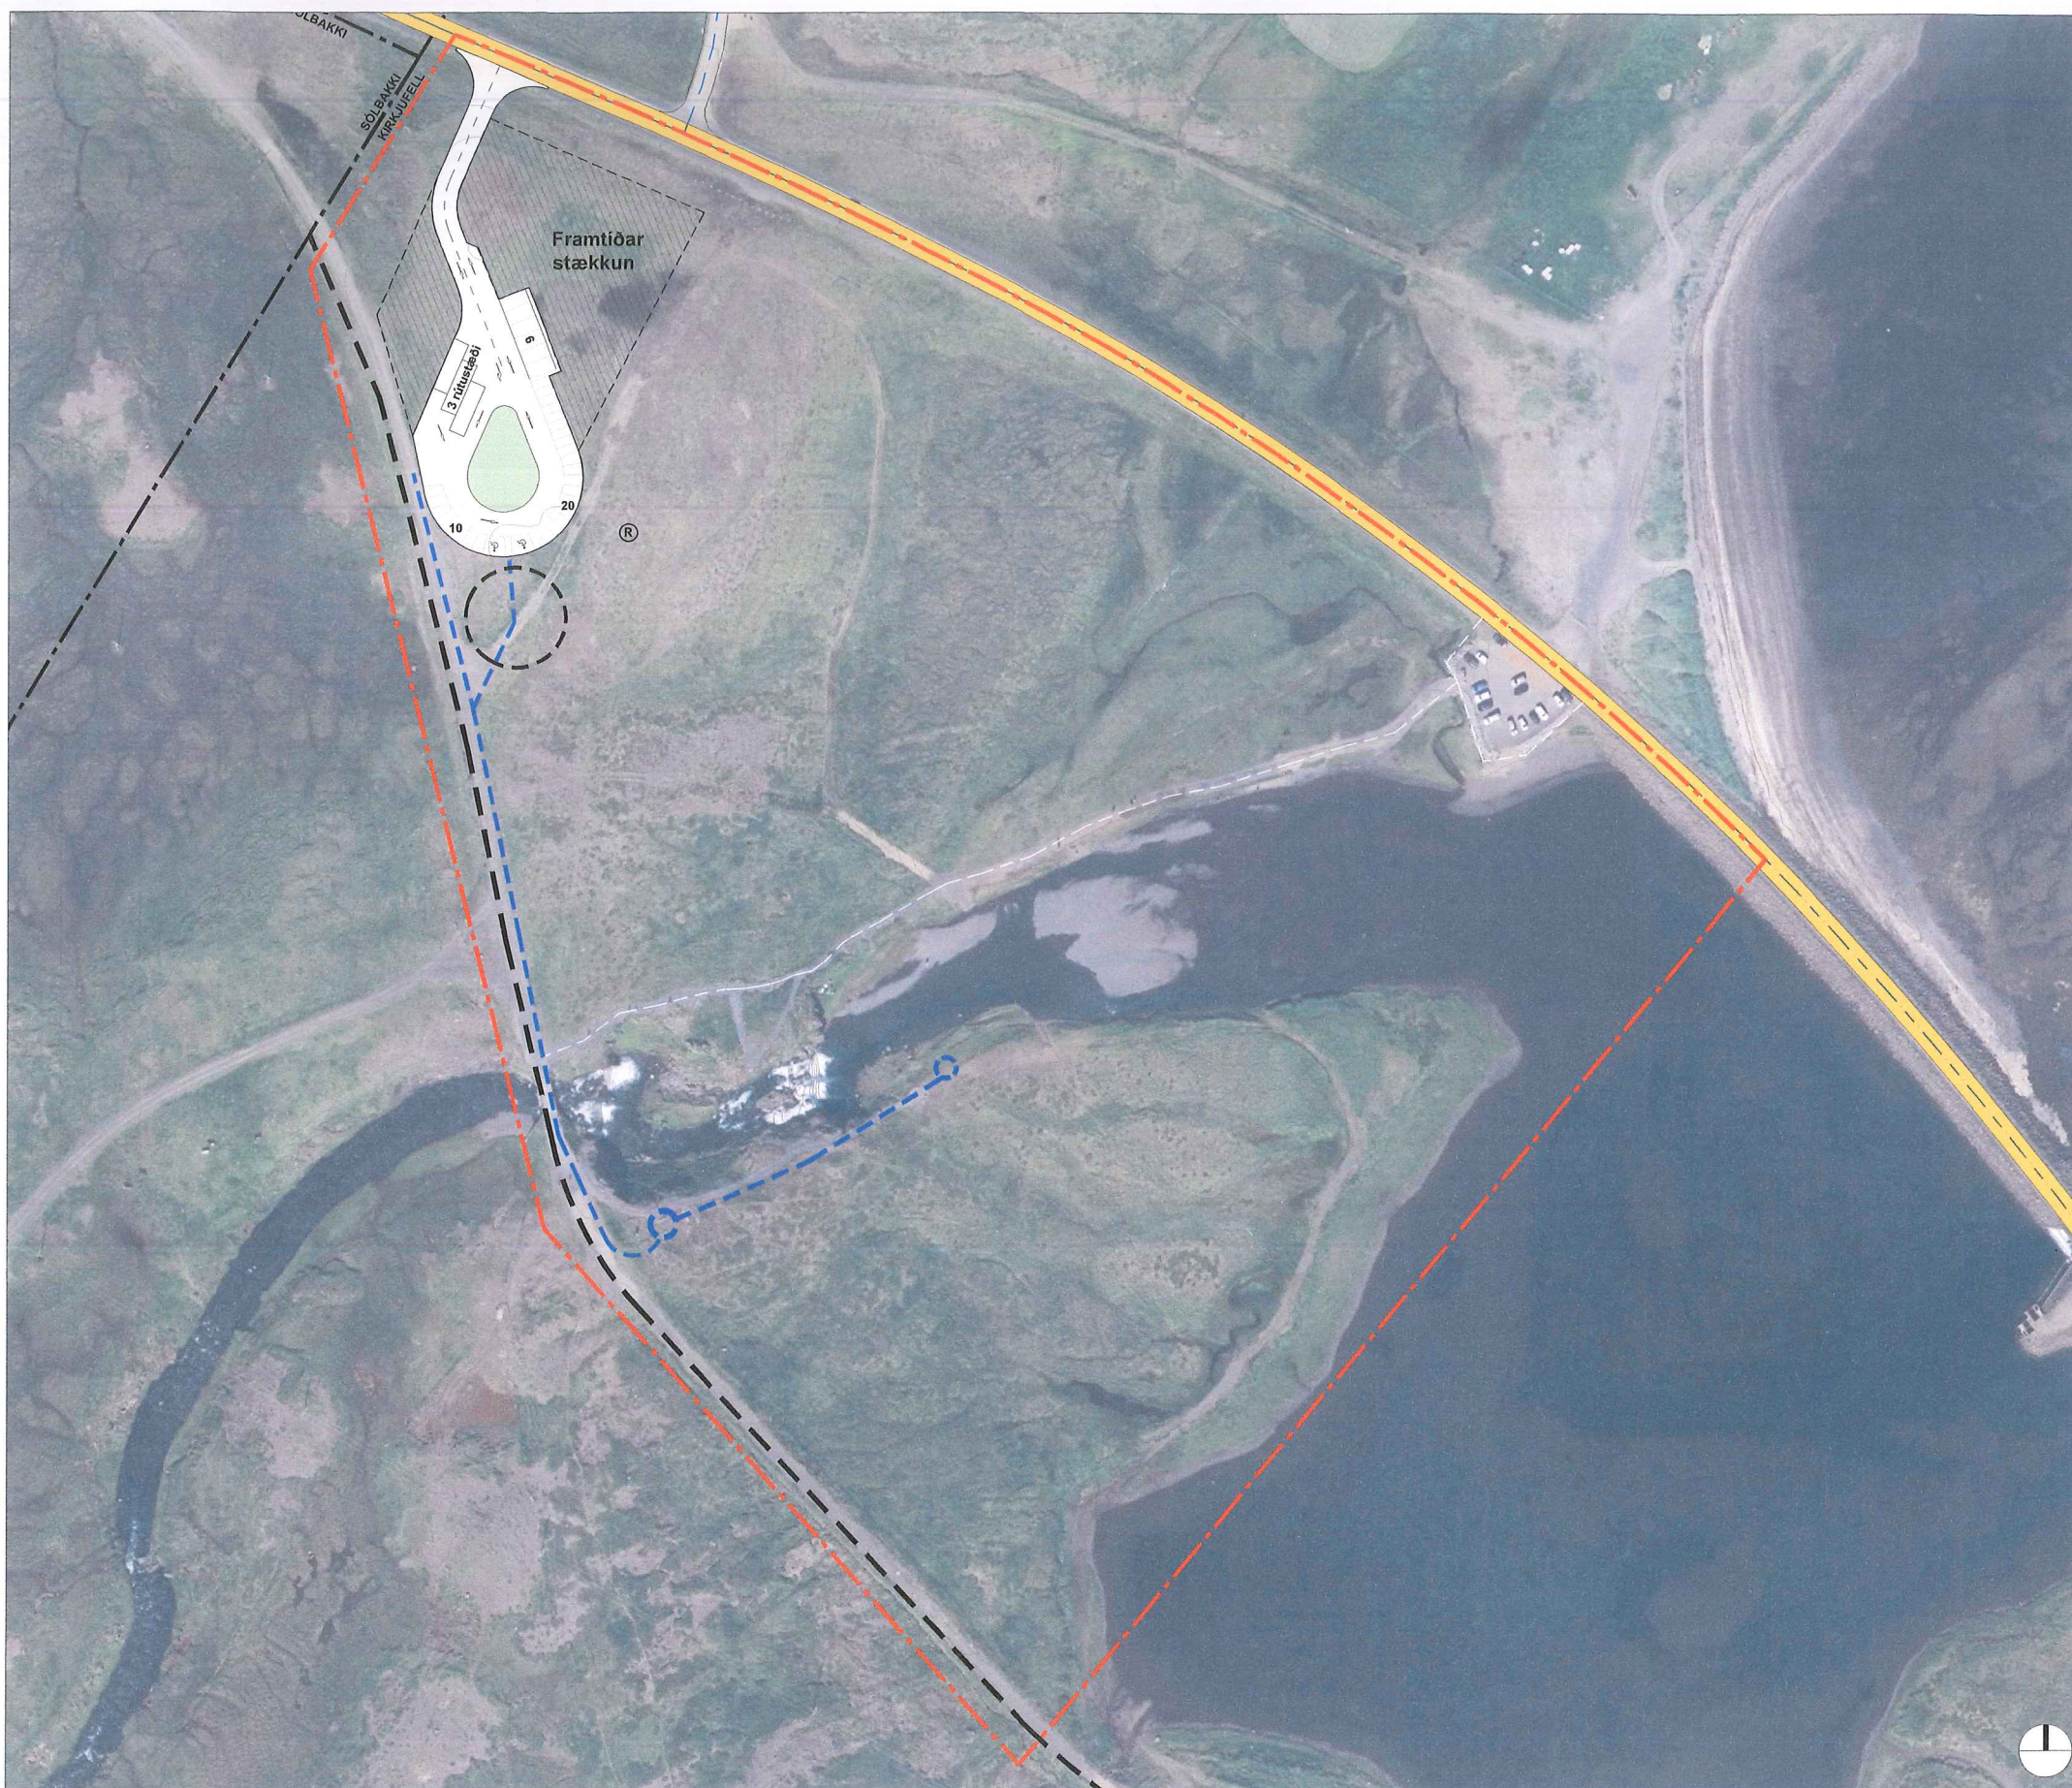

Deiliskipulag Kirkjufellsfoss í mkv. 1:2000

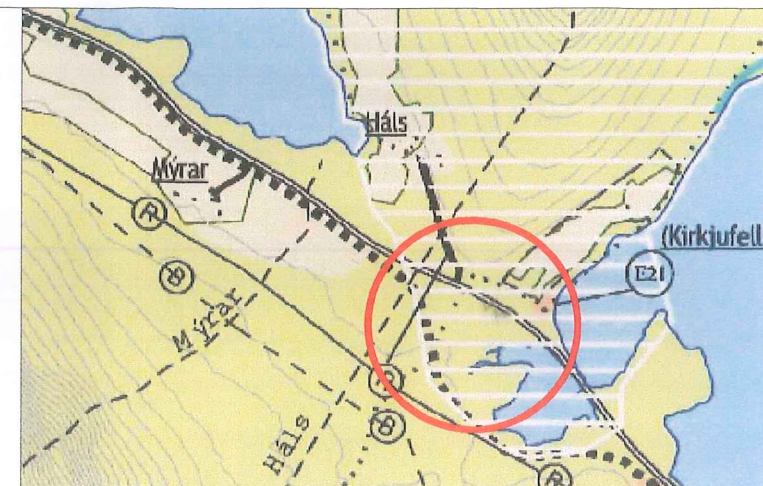

Skýringarmynd:  
Hluti Aðalskipulags Grundarfjarðarbæjar 2003-2015

Deiliskipulag er sett fram á deiliskipulagsupprætti þessum í  
mkv. 1:2000 ásamt meðfylgjandi greinargerð og  
skipulagsskilmálum dags. 18. maí 2018.

## Skýringar

- Mörk deiliskipulags
- Þjóðvegur
- Miðlína vegar
- Bílastæði
- Framtíðarstækkun bílastæðis
- Núverandi bílastæði og gönguleið sem verða fjarlægð
- Gönguleiðir
- Reiðleið
- Landamerki
- Leiðbeinandi staðsetning útsýnisstaða
- Leiðbeinandi staðsetning áningarstaðar
- Leiðbeinandi staðsetning rotþróar

Deiliskipulag þetta sem fengið hefur meðferð skv. 40. og 41. grein  
skipulagslaga nr. 123/2010 og var samþykkt í bæjarstjórn  
Grundarfjarðarbæjar þann 22.05.2018

Deiliskipulagið tók gildi með birtingu auglýsingar nr. 665  
þann 01.07.2018 í B-deild Stjórnartíðinda.

f.h. Grundarfjarðarbæjar  
  
Þorsteinn Steinsson, bæjarstjóri

Bæjarstjórn Grundarfirði

|              |                                                      |                                 |
|--------------|------------------------------------------------------|---------------------------------|
| 1212-028-U01 | GRUNDARFJARÐARBÆR<br>Kirkjufellsfoss, deiliskipulag. |                                 |
| 18. maí 2018 | Mælikvarði:<br>1:2000 @ A3                           | Teikn./Yfirarið:<br>BK / HK     |
|              |                                                      | alta@alta.is<br>www.alta.is<br> |