


GRUNDARFJARÐARBÆR

Deiliskipulag áfangastaðar við Kolgrafafjörð.

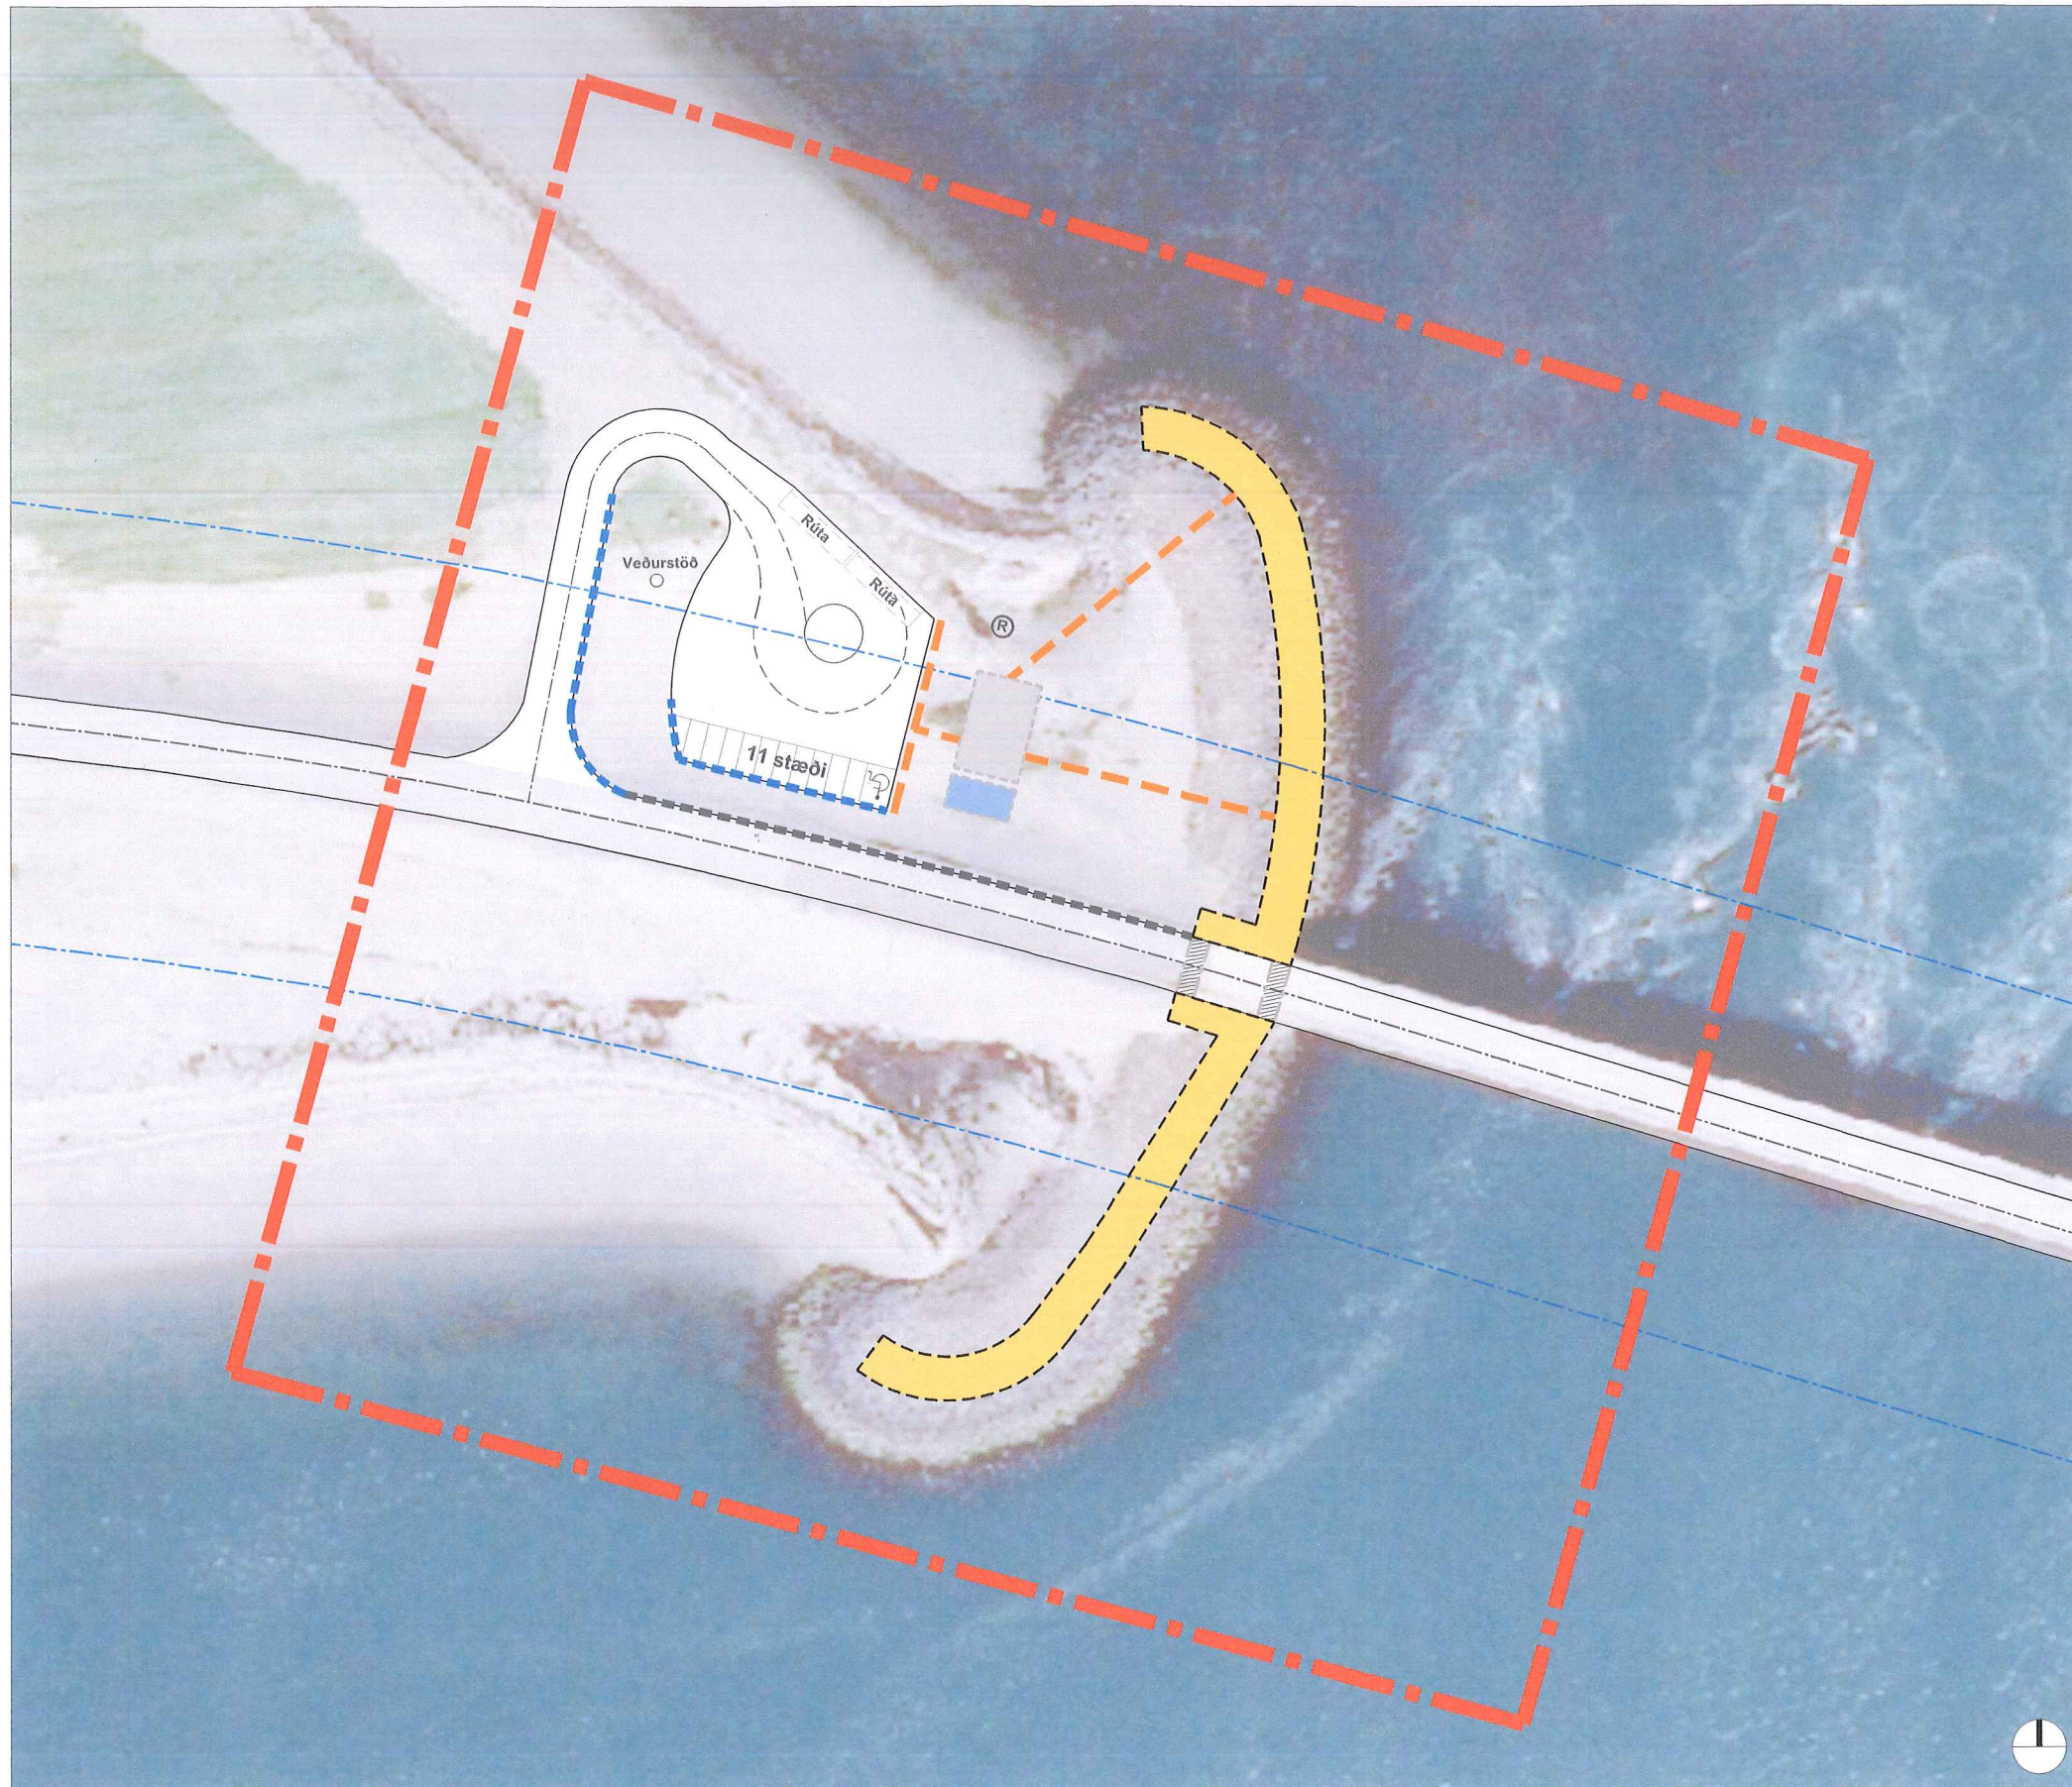

Skýringarmynd: Hluti Aðalskipulags Grundarfjarðar 2003-2015

Deiliskipulag er sett fram á uppdrætti þessum ásamt meðfylgjandi greinargerð og skipulagsskilmálum dags. 18. maí 2018.

Skýringar

- Mörk deiliskipulags
- Bílastæði og vegtenging
- Útsýnispallur
- Þjónustuskýli, leiðbeinandi staðsetning
- Svæði til áningar, leiðbeinandi
- Gönguleiðir
- Miðlína vegar
- Veghelgunarsvæði
- Stoðveggir
- Vegrið
- Rotpró
- Undirgöng/gönguleið undir brú/veg

Deiliskipulag þetta sem fengið hefur meðferð skv. 40. og 41. grein skipulagslaga nr. 123/2010 var samþykkt í bæjarstjórn Grundarfjarðarbæjar þann 23.05.2018.

f.h. Grundarfjarðarbæjar

Þorsteinn Steinsson, bæjarstjóri

Bæjarstjórn Grundarfirði

Deiliskipulagið tók gildi með birtingu auglýsingar nr. 665 þann 04.07.2018 í B-deild Stjórnartíðinda.

Deiliskipulag áfangastaðar við Kolgrafafjörð í mkv. 1:1000

1205-019-U01	GRUNDARFJARÐARBÆR Deiliskipulag áfangastaðar við Kolgrafafjörð.		alta@alta.is www.alta.is
18. maí 2018	Mælikvarði: 1:1000 @ A3	Teikn./Yfirfarið: ÞK / HK	