



Gildandi deiliskipulagstillaga Ísaksskóla mkv. 1:500 samþykkt í skipulagsráði 26. október 2005

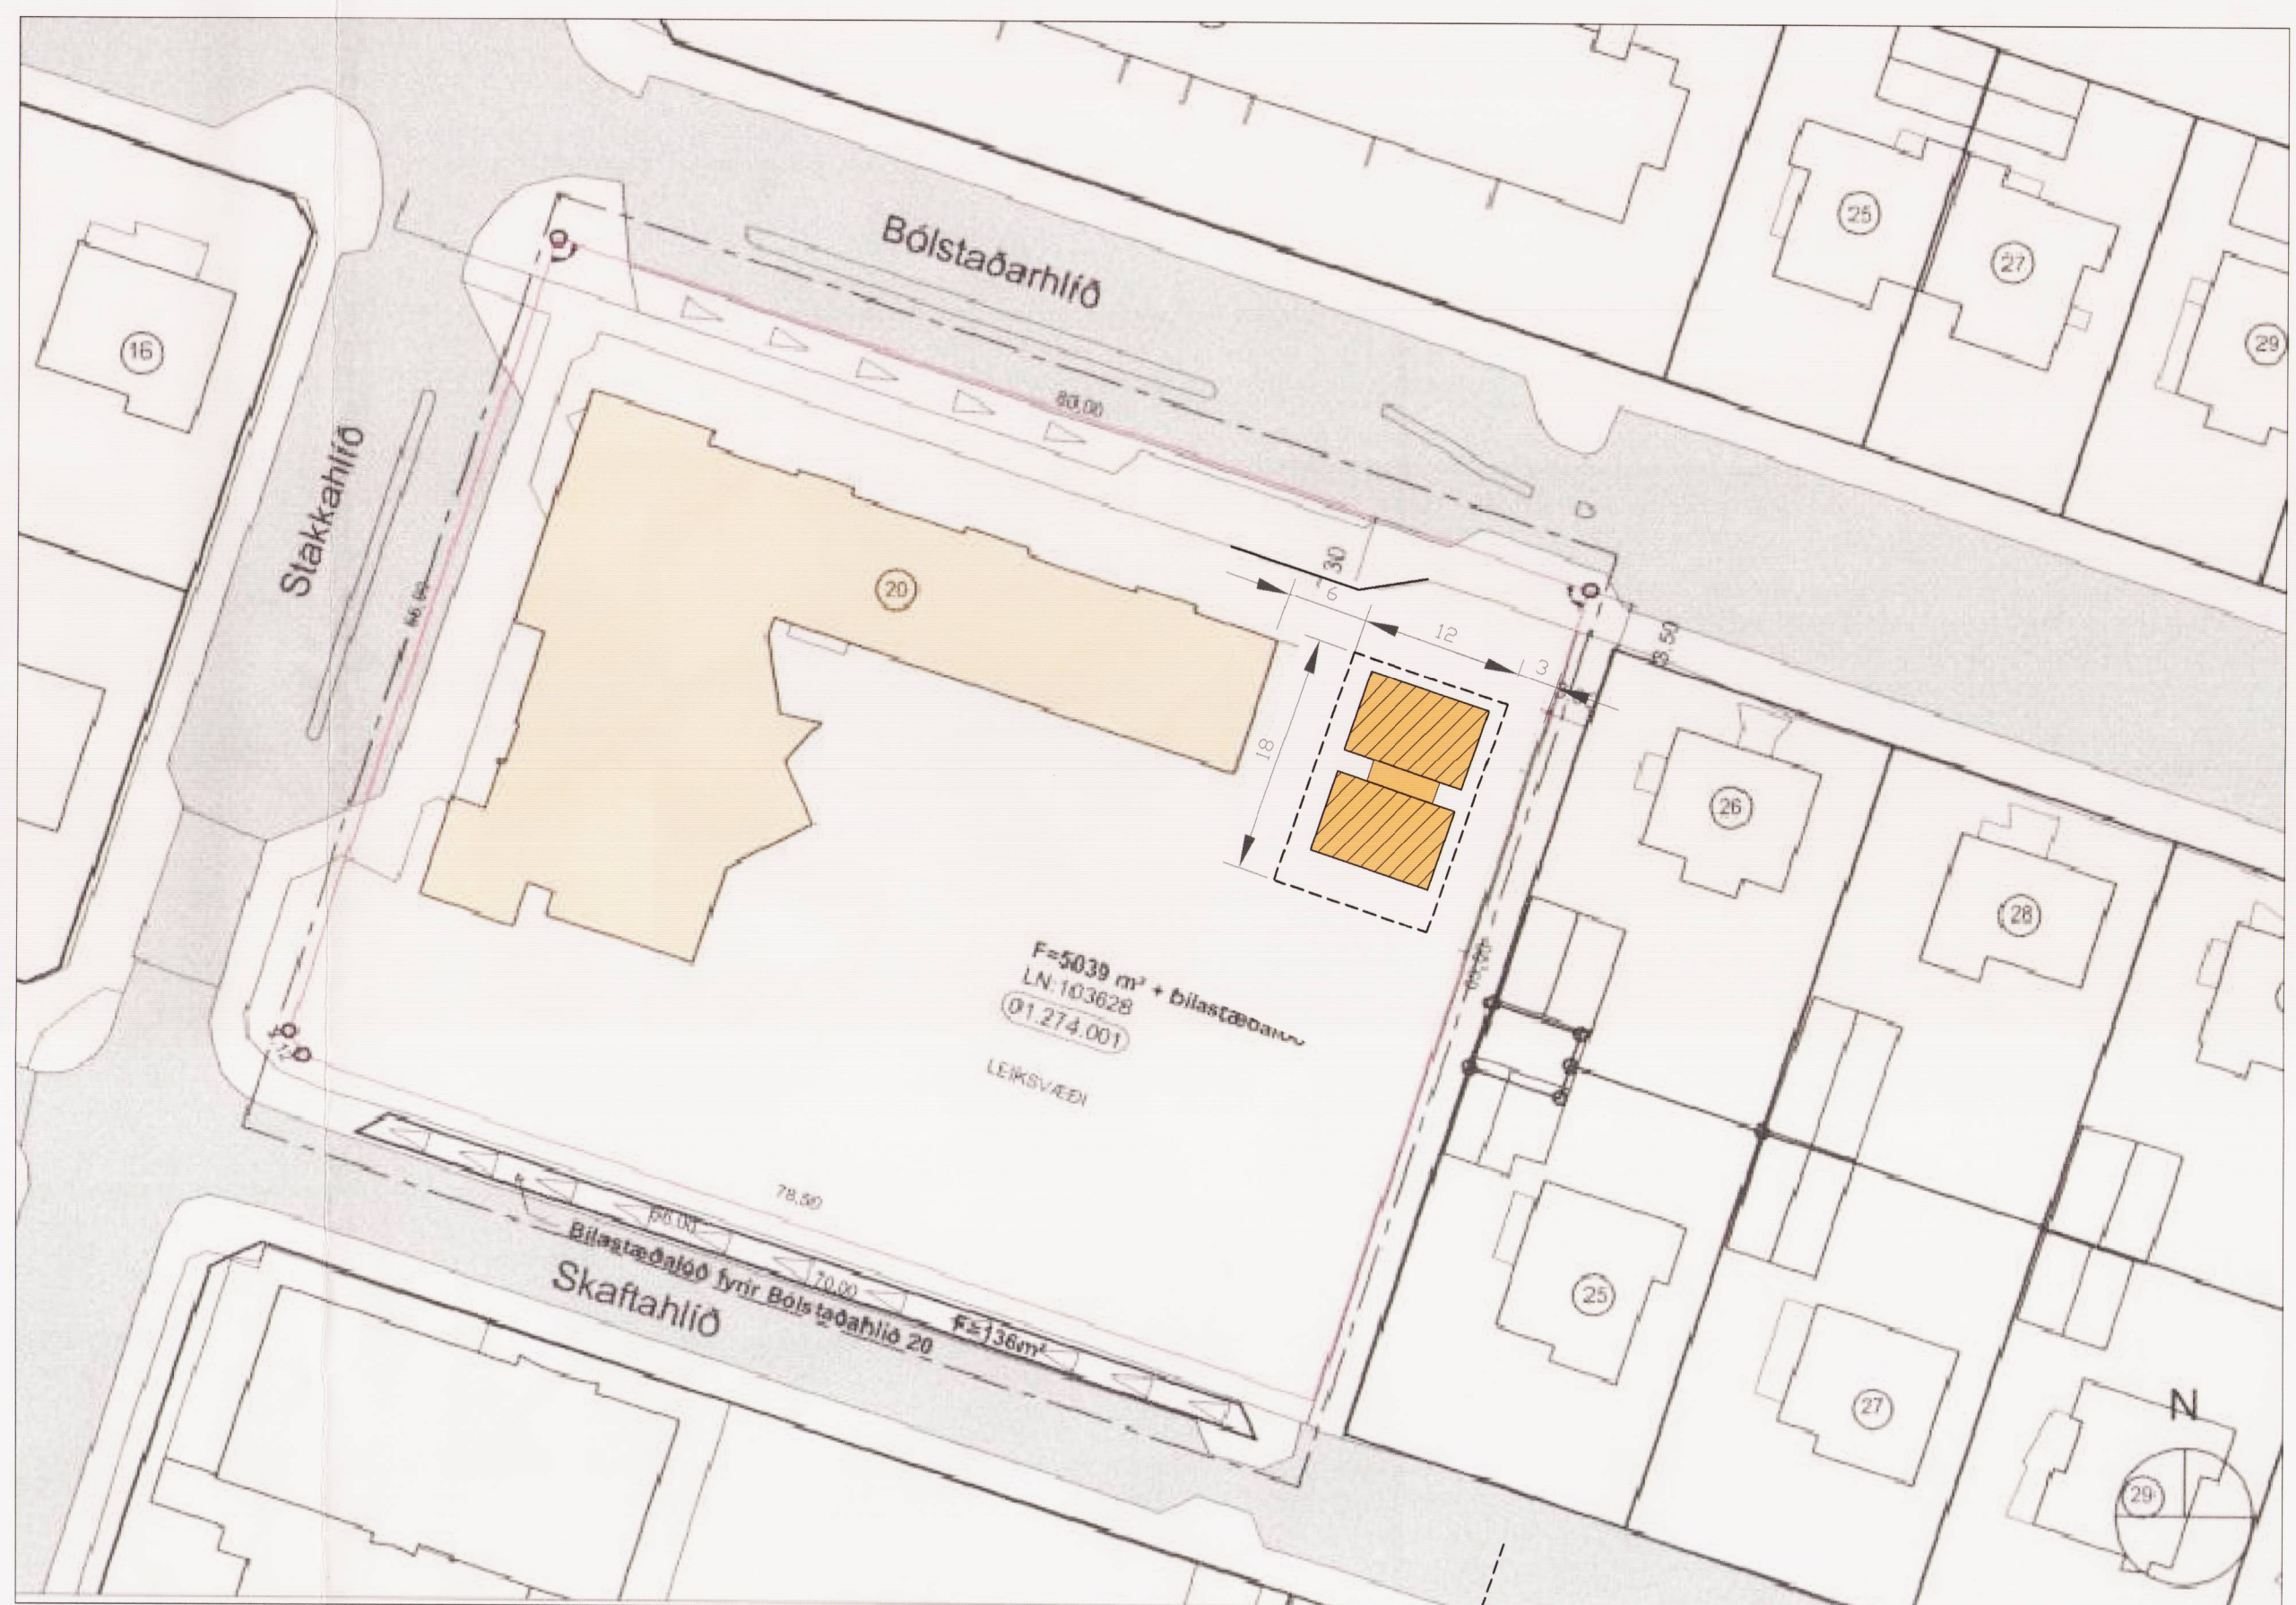

Tillaga að deiliskipulagi mkv. 1:500

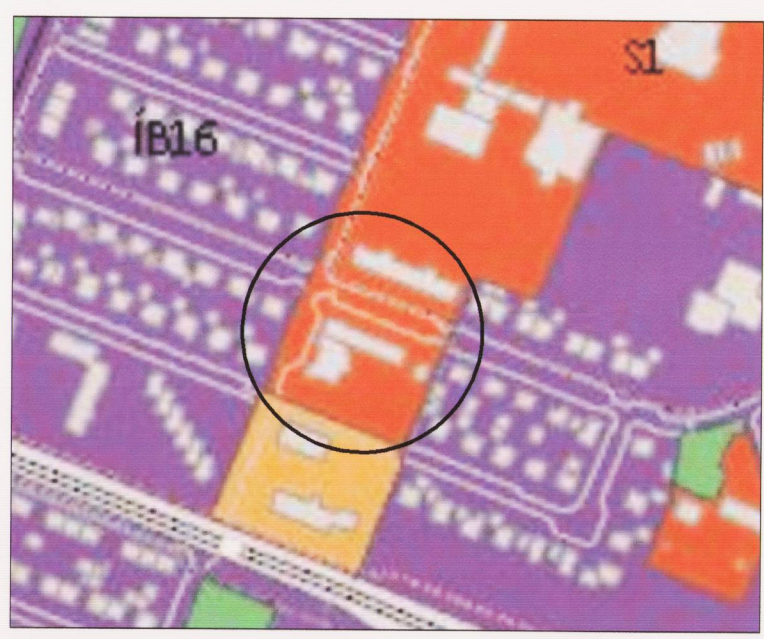

Hluti aðalskipulags Reykjavíkur 2010-2030

- Mörk skipulags
- - - Byggingarreitir hámark
- Lóðarmörk
- ▲ Bílastæði
- 8 Húsnúmer
- Núverandi byggingar
- Nýbyggingar
- Núverandi bygging á lóð



SKÝRINGAMYND




Bólstaðarhlíð 20 - núverandi staða

GREINARGERÐ - GILDANDI DEILISKIPULAG

Gildandi deiliskipulag tekur til lóðarinnar nr. 20 við Bólstaðarhlíð. Þar er afmarkaður byggingareitur fyrir eina færanlega kennslustofu á einni hæð allt að 139 m².

TILLAGA AÐ BREYTINGU Á DEILISKIPULAGI

Breytingin á tillögu á nýju deiliskipulagi er að stækka núverandi byggingareit fyrir færanlegar kennslustofur. Í dag er ein færanleg kennslustofa innan byggingareitsins. Í nýju deiliskipulagi er gert ráð fyrir tveimur færanlegum kennslustofum með tengingangi á milli kennslustofa allt að 160 m². Hámarks hæðarsetning á nýri kennslustofu er 4,90 m. miðað við lóðarhæð.

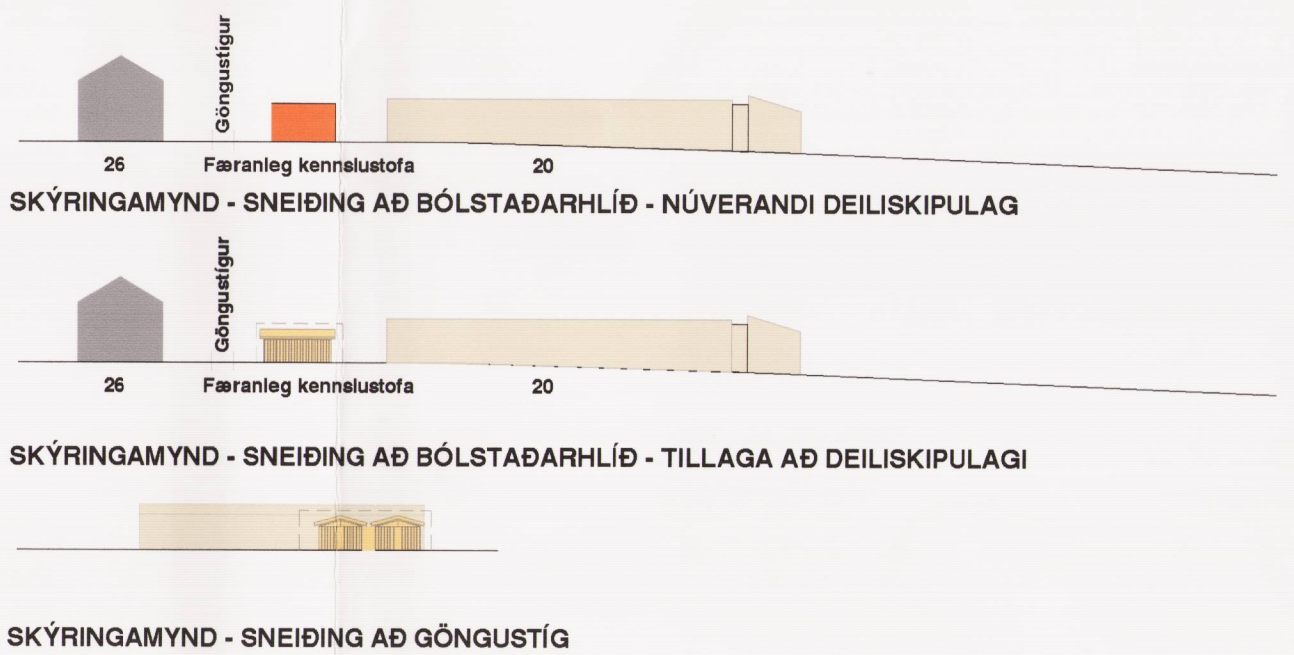

SKÝRINGAMYND - SNEIÐING AÐ GÖNGUSTÍG

Deiliskipulagsbreyting þessi sem fengið hefur meðferð í samræmi við ákvæði 2. mgr. 43. gr.

skipulagslaga nr. 123/2010 var samþykkt í á skipulags- og samgönguráði þann 22. ágúst 2018.

Tillagan var grenndarkynnt frá 21. júní 2018 með athugasemdafresti til 19. júlí 2018.

Auglýsing um gildistöku breytingarinnar var birt í B-deild Stjórnartíðinda þann 11. september 2018.

Ragnar Helgason

Staðgreinir 1274

Höfundarstjóri: Rúnar Gunnarsson	Sambýskkt: 090550-7999	Teikn nr. 1
Verk Deiliskipulagsbreyting v/Bólstaðarhlíð 20		DBÓL20-18012
Skóli Ísaks Jónssonar		1:500
Teiknað/hannað amb	Dags. 30.05.18	A1
Rúnar Gunnarsson Dagný Helgadóttir Anna María Benediktadóttir	arkitekt FAI arkitekt FAI arkitekt	090550-7999 220849-3769 041265-3969
Umhverfis- og skipulagssvið Reykjavíkurborgar Borgartúni 12-14, 105 REYKJAVÍK sími 411-8000		